

KASVILLISUUS

Tunnus	Nimi	Kokoluokka	kpl
LEHTIPUUT			
AlinJ	sulkaharmaleppä - Alnus incana f. laciniata 'Johanna'	rym 12-14	3
Amla	sirtuompihlaja - Amelanchier laevis	rungollinen 125-150	2
Becr	loimaankoivu - Betula pendula f. crispa	rym 14-16	4
Bepr	punakoivu - Betula pubescens f. rubra	rym 14-16	3
CrnT	helmiorapihlaja - Crataegus x mordenensis 'Toba'	rungollinen 150-175	7
SyheT	Syringa x henryi 'Tammelan kaunotar'	rungollinen 150-175	6

Lehtipuut yhteensä 25 kpl

Tunnus	Nimi	Kokoluokka	Ist.thieys	määrä (kpl)	määrä (m ²)
LEHTIPENSAAT					
Phle	pikkujasmike - Philadelphus x lemoinei	40-60	1,6 kpl / m ²	51	39
Rigl	lamoherukka - Ribes glandulosum	20-30	1,2 kpl / m ²	80	80
Sps	kesängervo - Spiraea 'Summersnow'	40-60	2,8 kpl / m ²	80	34
Stin	seppelvarpu - Stepanandra incisa 'Crispa'	20-30	2 kpl / m ²	241	145

Lehtipensaat yhteensä 452 kpl
Lehtipensaat yhteensä 298 m²

HUOM!
- Puiden ympärökset Ø1000 mm katetaan kuorikatteella 70 mm, katteen alla ei käytetä katekankaita.
- Puut ja rungolliset pensaat tuetaan 3-pistetuenalla ja suojataan Arboretum-verkolla (kork 1,2 m).
- Puut varustetaan kastelupussella, jotka poistetaan talveksi.
- Pensasalueet katetaan kuorikatteella 70 mm, katteen alle maatuva katekangas (Ökolyt tai vastaava).

NIITYSIEMENSEOKSET

Väliskaistan matalakasvuinen niitty, kuiva kasvupaikka
Niitykkien siemeniä 600 kpl/m²

Ahopukinjuuri Kissankello
Ahosuolaheinä Mäkitervakko
Harakankello Päivänkakkara
Ketoneilikka Siankärsämö
Keto-orvokki


Suojaheinä 90 % jäykkänäta ja 10 % rairohuo 100 g / 100 m²,
kylvetään niitykkien kanssa sekakylvönä.

Reuna-alueiden kukkiva niitty, kuiva kasvupaikka
Niitykkien siemeniä 600 kpl/m²

Ahosuolaheinä
Harakankello
Päivänkakkara
Siankärsämö
Särmäkuisma

Suojaheinä 90 % jäykkänäta ja 10 % rairohuo 100 g / 100 m²,
kylvetään niitykkien kanssa sekakylvönä.

DETALJI 1 Penkkien alustan kiveys

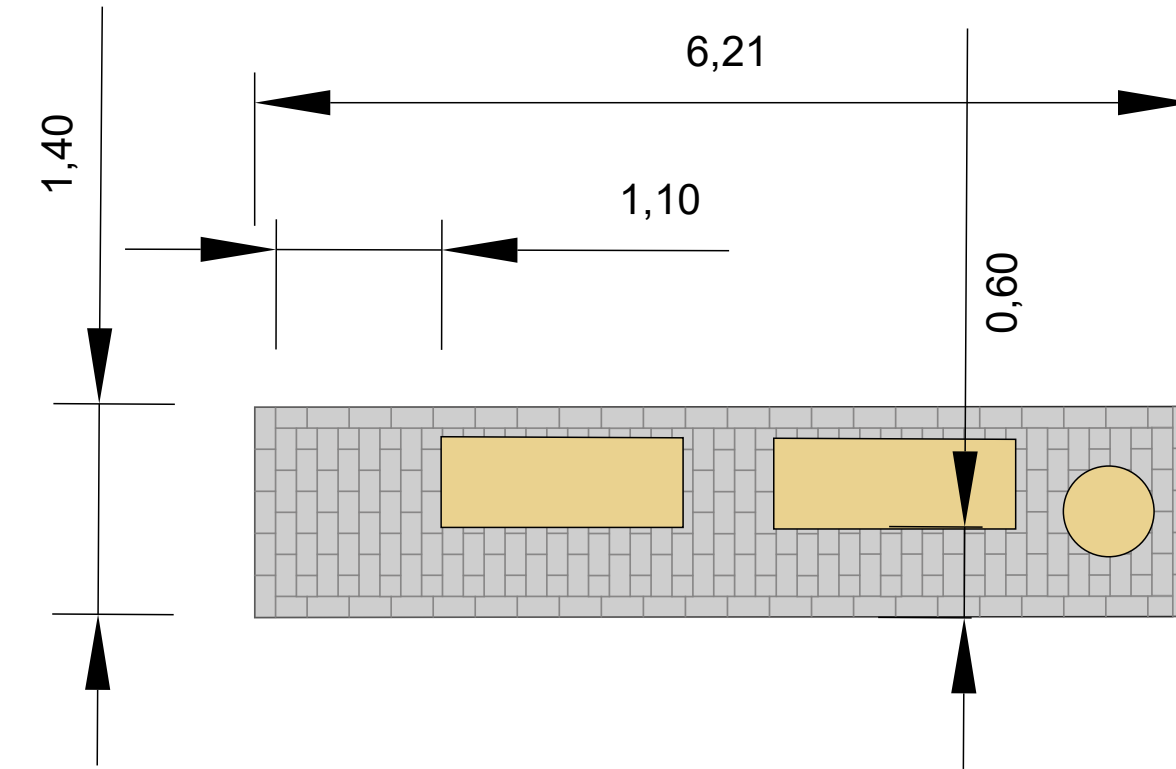

PIIRUSTUSMERKINNÄT

Tyyppi		Lisätietoja
	Urakka-alueen rajaus	
	Oleva, säilytettävä metsä	
	Avo-oja / hulevesipainanne / hulevesireitti	
	Rumpu	
	Puolirumpu	
	Hulevesikaivo	
	Istutettava lehtipuu	kasvillistan mukaisesti
	Istutettava lehtipensasarja	kasvillistan mukaisesti
	Matalakasvuinen niitty	kasvillistan mukaan
	Kukkiva niitty	
	Kuivan niityn ja perhosniityn sekä suojaheinän seos, Suomen niitysiemen Oy	


PÄÄLLYSTEET

Tyyppi	Väri	Lisätietoja
	Asfaltti, ajorata	
	Asfaltti, kevyen liikenteen väylä	
	Betonikiveys	punamusta 278x138x80 mm tiilliladonta
	Betonikiveys, varoitusalue	valkoinen 300x300x80 mm
	Reunakivi	

KALUSTEET JA VARUSTEET

Tunnus	Varuste	Väri	Lisätieto	kpl
		Valaisin, erillisen suunnitelman mukaan		
K1	Penkki Park Place selkänojalla ja käsituella	vaaleanruskea metalliosat RAL 9005	Lappset 060102-1	2
K2	Roska-astia City, 60 l upotettava pylväs City	RAL 9005 RST	Lehtovuori	1
K3	Pysäkkikatos		Lehtovuori	1
				2

MITTAKAAVA 1: 500

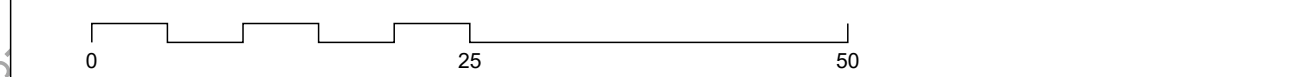

Koordinatijärjestelmä	Koikeusjärjestelmä	MITTAKAAVA
GK23	NZ2000	1:500
RAKENNUSKOHTEEN NIMI JA OSOITE	PIIRUSTUKSEN SISÄLTO	
NAANTALIN KAUPUNKI PERHETALON ASEMAKAAVA-ALUE RAKENNUSUUNNITELMA, vaihe 2	Katu ympäristöpiirustus 1/2 Linnunrata	
	TIEDOSTO	
	SUUNN. FIJAERH	
	TARK. FIJABR	
	PIIV. FIJABR	
	SUUNN. ALA	TYÖ N. O.
	PIIR. N. O.	MMUOTOS
Sweco Finland Oy Rautatiekatu 33, 90100 OULU	31.1.2023	MAS 23703456 104

