


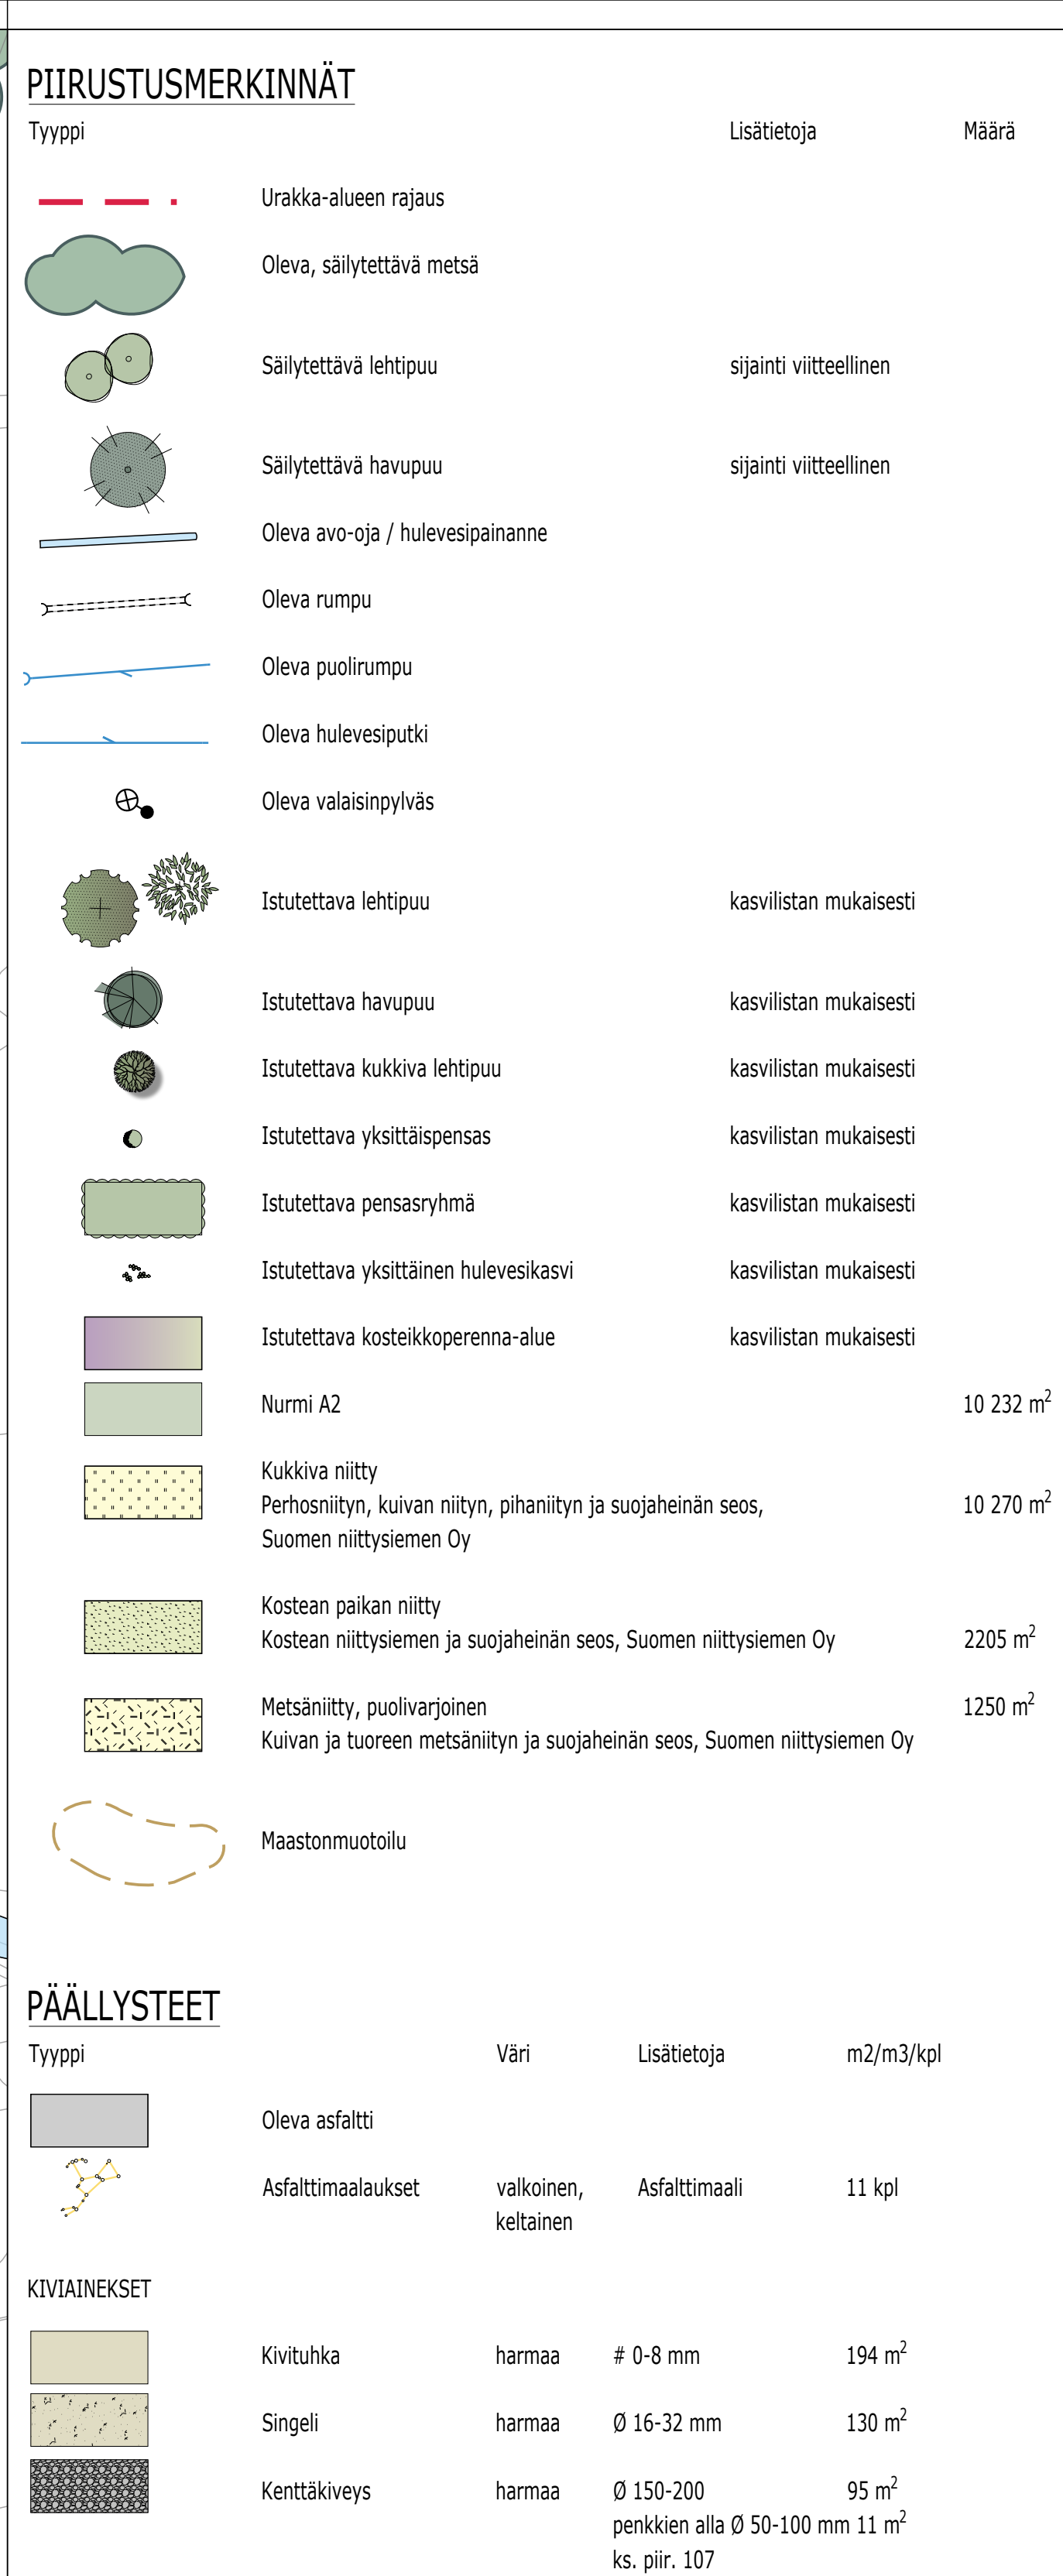

K1	Penkki Park Place selkänøjalla ja käsituellä	vaaleanruskea metalliosat RAL 9005	Lappset 060102-1	5
K2	Roska-astia City, 60 l upotettava pylväs City valaisinylväsksiinnike Combi tuhkakuppi	RAL 9005 RST RAL 9005	Lehtovuori Lehtovuori Lehtovuori	4 3 1 4
K3	Vijelylaatikko 1 x 2 m		lehtikuusi	10
K4	Ulko-opaste	RAL 9005	Suomen käyttötarra Oy Finn-opasteet: UPAS60 Grafiikkapaneeli pinnoitetaan antigraffitikalvolla	
			Teeffi Lyyran puistossa: astronomia ja tähtikuviot Teema Orionin vyön puistossa: linnurata	1 1

	Lisätietoja	Määrä
	Urakka-alueen rajaus	
	Oleva, säilytettävä metsä	
	Säilytettävä lehtipuu	sijainti viitteellinen
	Säilytettävä havupuu	sijainti viitteellinen
	Oleva avo-oja / hulevesipainanne	
	Oleva rumpu	
	Oleva puolirumpu	
	Oleva hulevesiputki	
	Oleva valaisinpylväs	
	Istutettava lehtipuu	kasvilistan mukaisesti
	Istutettava havupuu	kasvilistan mukaisesti
	Istutettava kukkiva lehtipuu	kasvilistan mukaisesti
	Istutettava yksittäispensas	kasvilistan mukaisesti
	Istutettava pensasryhmä	kasvilistan mukaisesti
	Istutettava yksittäinen hulevesikasvi	kasvilistan mukaisesti
	Istutettava kosteikkoperenna-alue	kasvilistan mukaisesti
	Nurmi A2	10 232 m ²
	Kukkiva niitty Perhosniitty, kuivan niityn, pihaniityn ja suojaheinän seos, Suomen niittysiemien Oy	10 270 m ²
	Kostean paikan niitty Kostean niittysiemien ja suojaheinän seos, Suomen niittysiemien Oy	2205 m ²
	Metsäniitty, puolivarjoinen Kuivan ja tuoreen metsäniityn ja suojaheinän seos, Suomen niittysiemien Oy	1250 m ²
	Maastonmuotoilu	

Tyyppi	Väri	Lisätietoja	m ² /m ³ /kpl
	Oleva asfaltti		
	Asfalttimaalaukset	valkoinen, keltainen	Asfalttimaali 11 kpl
KIVIAINEKSET			
	Kivituhka	harmaa # 0-8 mm	194 m ²
	Singeli	harmaa Ø 16-32 mm	130 m ²
	Kenttäkiveys	harmaa Ø 150-200 penkkien alla Ø 50-100 mm 11 m ² ks. piir. 107	95 m ²
	Luonnonkivet	harmaa Ø 600-1000 Ø 600-1500	134 kpl 131 kpl
- Käytetään pääasiassa alueen rakennustoista löytyviä. Kivien tulee olla pyöreämuotoisia, ruosteettomia ja lohkeilemattomia.			
REUNUKSET			
Valley View -nummikkoreunus			234 jn

