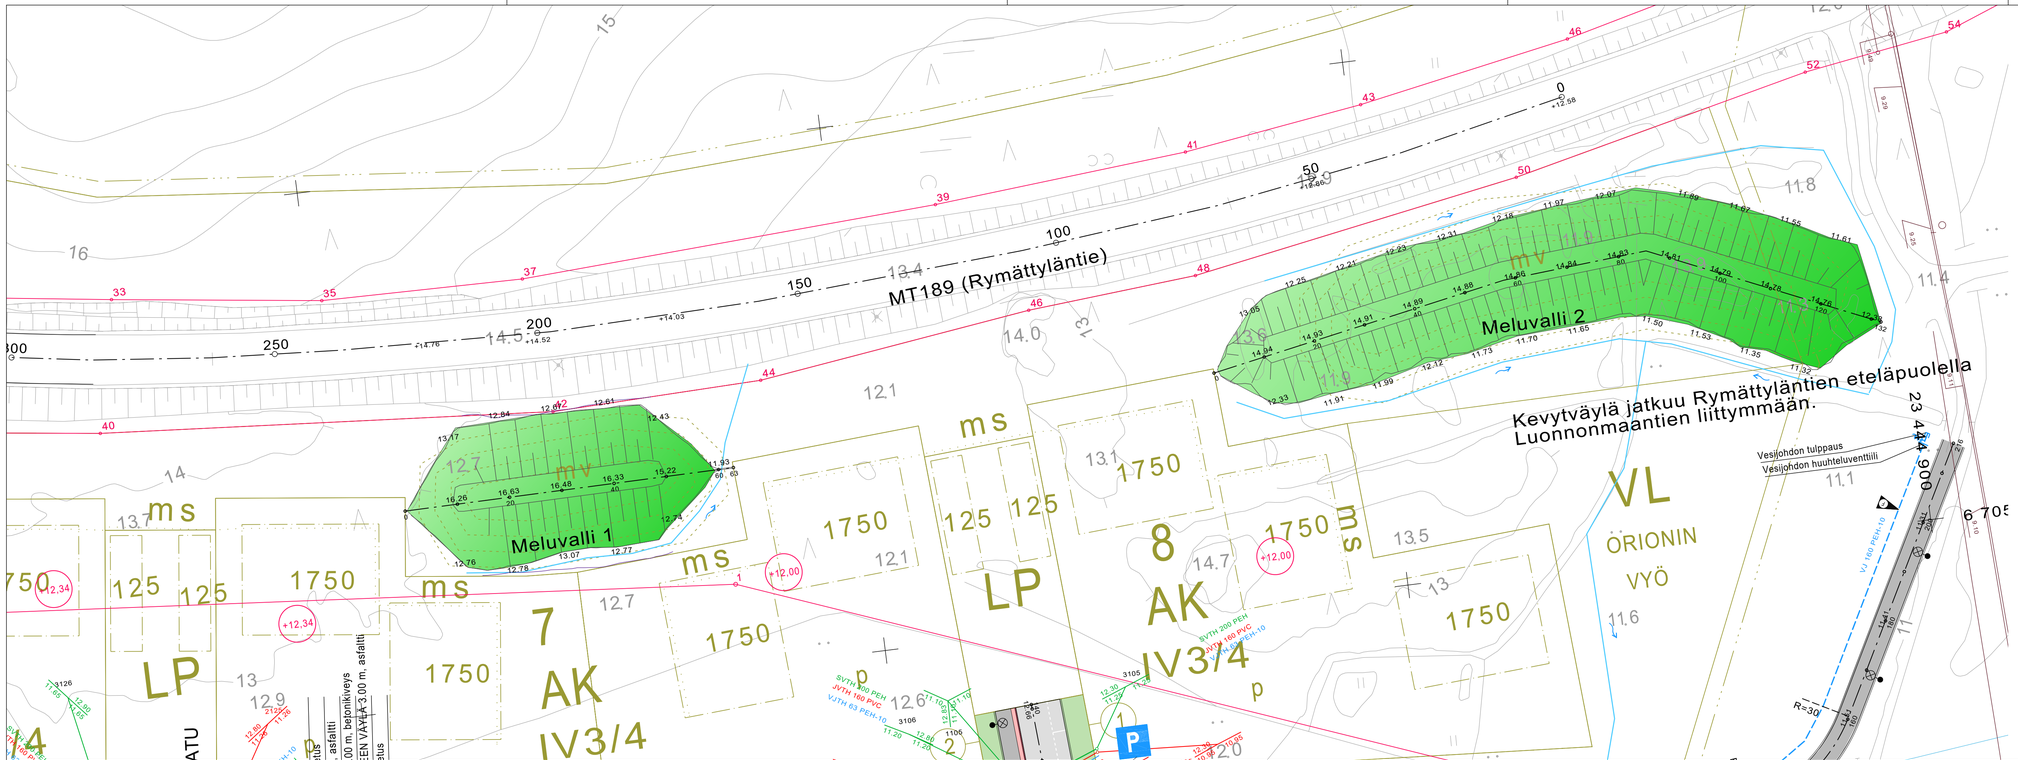

MITTAKAAVA 1: 500

0 25 50

TUNNUS	MUUTOS	SUUNN	PÄIVÄYS	TARK
F	VESIJOHDON_SIIRTO	FISILE	30.11.2020	FIJABRA

Koordinaattijärjestelmä GK23	Korkeusjärjestelmä N2000
KOHTEEN NIMI JA OSOITE	PIIRUSTUKSEN SISÄLTÖ / MITTAKAAVA
NAANTALIN KAUPUNKI Luonnonmaan perhetalon asemakaava-alueen rakennussuunnitelma, vaihe 1	Asemapiirustus - meluvalli1 ja meluvalli 2 1:500

SWECO

Sweco Ympäristö Oy
Uudenmaantaka 19A, 20700 TURKU * 0207 393 000

SUUNN	TARK	HYV	PÄIVÄYS
FISILE	FIJABR	FIANRY	28.4.2020

TIEDOSTO

SUUNN.ALA	TYÖ N:O	PIIR N:O	MUUTOS
TKA	20602600	108	