


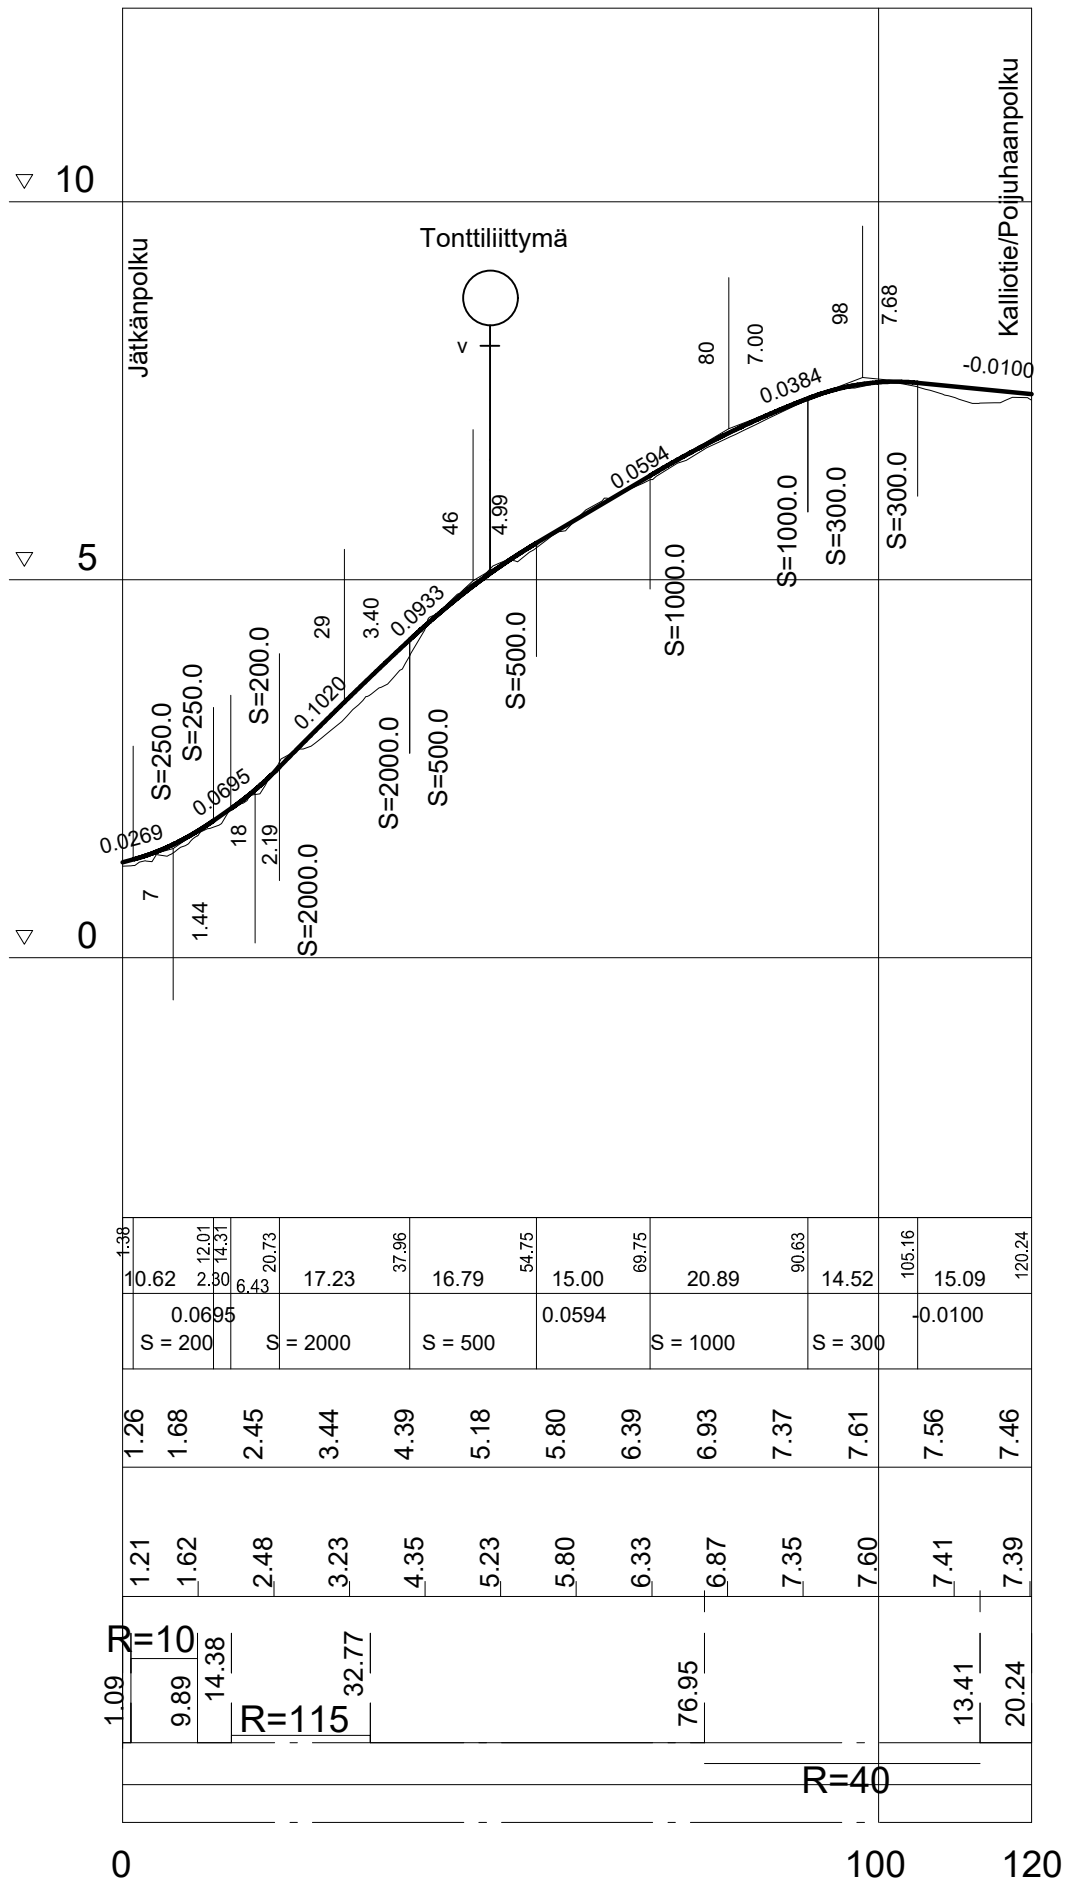

Matka

Kaltevuus / Pyörityssäde

Tasausviivan korkeus

Maanpinnan korkeus

Paalutus

Kaarevuus

Sivukaltevuus

Merkki	Muutos	Pvm	Suunn.	Tark.
Hankkeen nimi				
Porhonkallion kaava-alueen katusuunnitelma				
Piirustuksen sisältö				
Pituusleikkaus Sokonpuisto				
		 Naantalin kaupunki		
Pvm	Suunn.	Pvm	Tark.	
31.5.2023	Emilia Setälä		Hyv.	
Proj.pääll. Eija Rantala				
Koordinaattijärjestelmä GK23		Mittakaava	Piir.nro	
Korkeusjärjestelmä N2000		1:1000/1:100	2-09	