


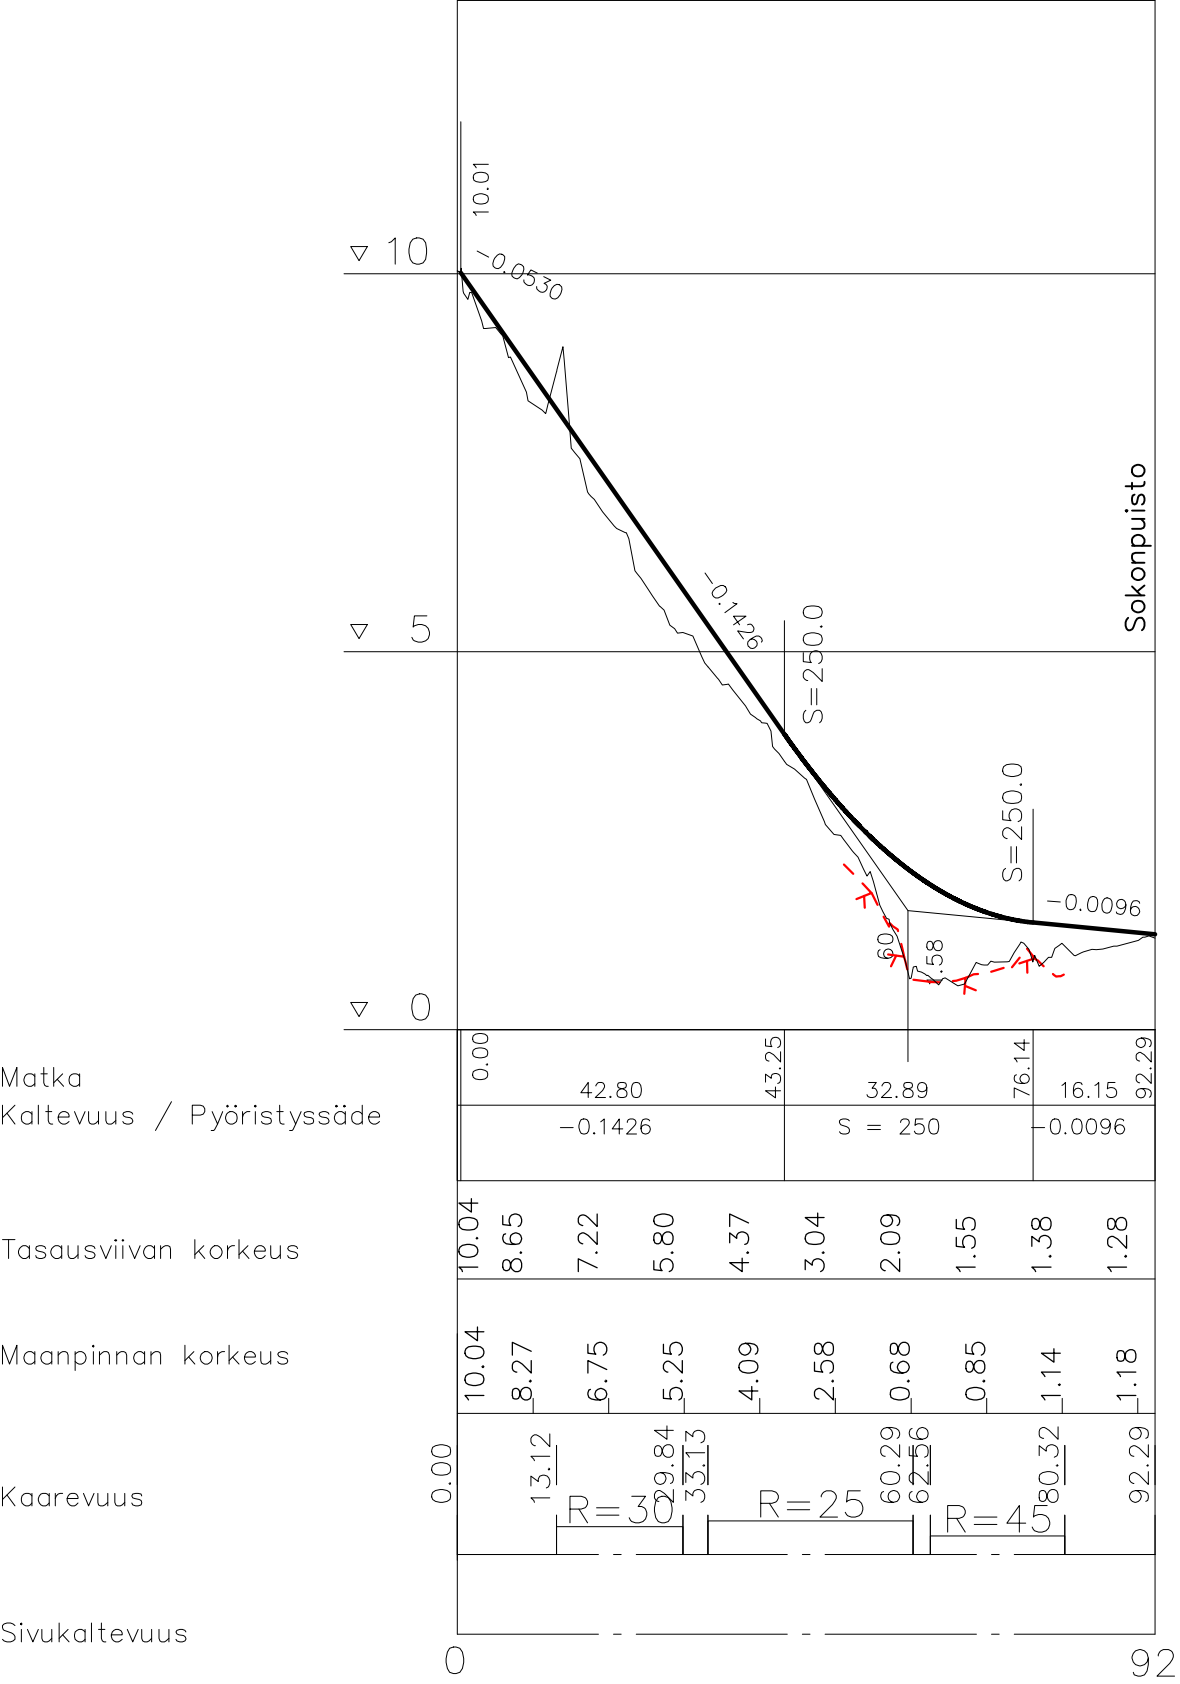

Merkki	Muutos		Pvm	Suunn.	Tark.
Hankkeen nimi					
Porhonkallion kaava-alueen katusuunnitelma					
Piiirustuksen sisältö					
Pituusleikkaus Jätkänpolku					
DESTIA A COLAS COMPANY			Naantali* Naantalin kaupunki		
Pvm	Suunn.		Pvm	Tark.	
31.5.2023	Emilia Setälä			Hyv.	
	Proj.pääll. Eija Rantala				
Koordinaattijärjestelmä GK23 Korkeusjärjestelmä N2000			Mittakaava		Piir.nro
			1:500		2-10