



KUIVATUS

SV: 390 380 370 500 510 520  
JV: 40 30 90 80 70 200 210 220

vas.  
oik.

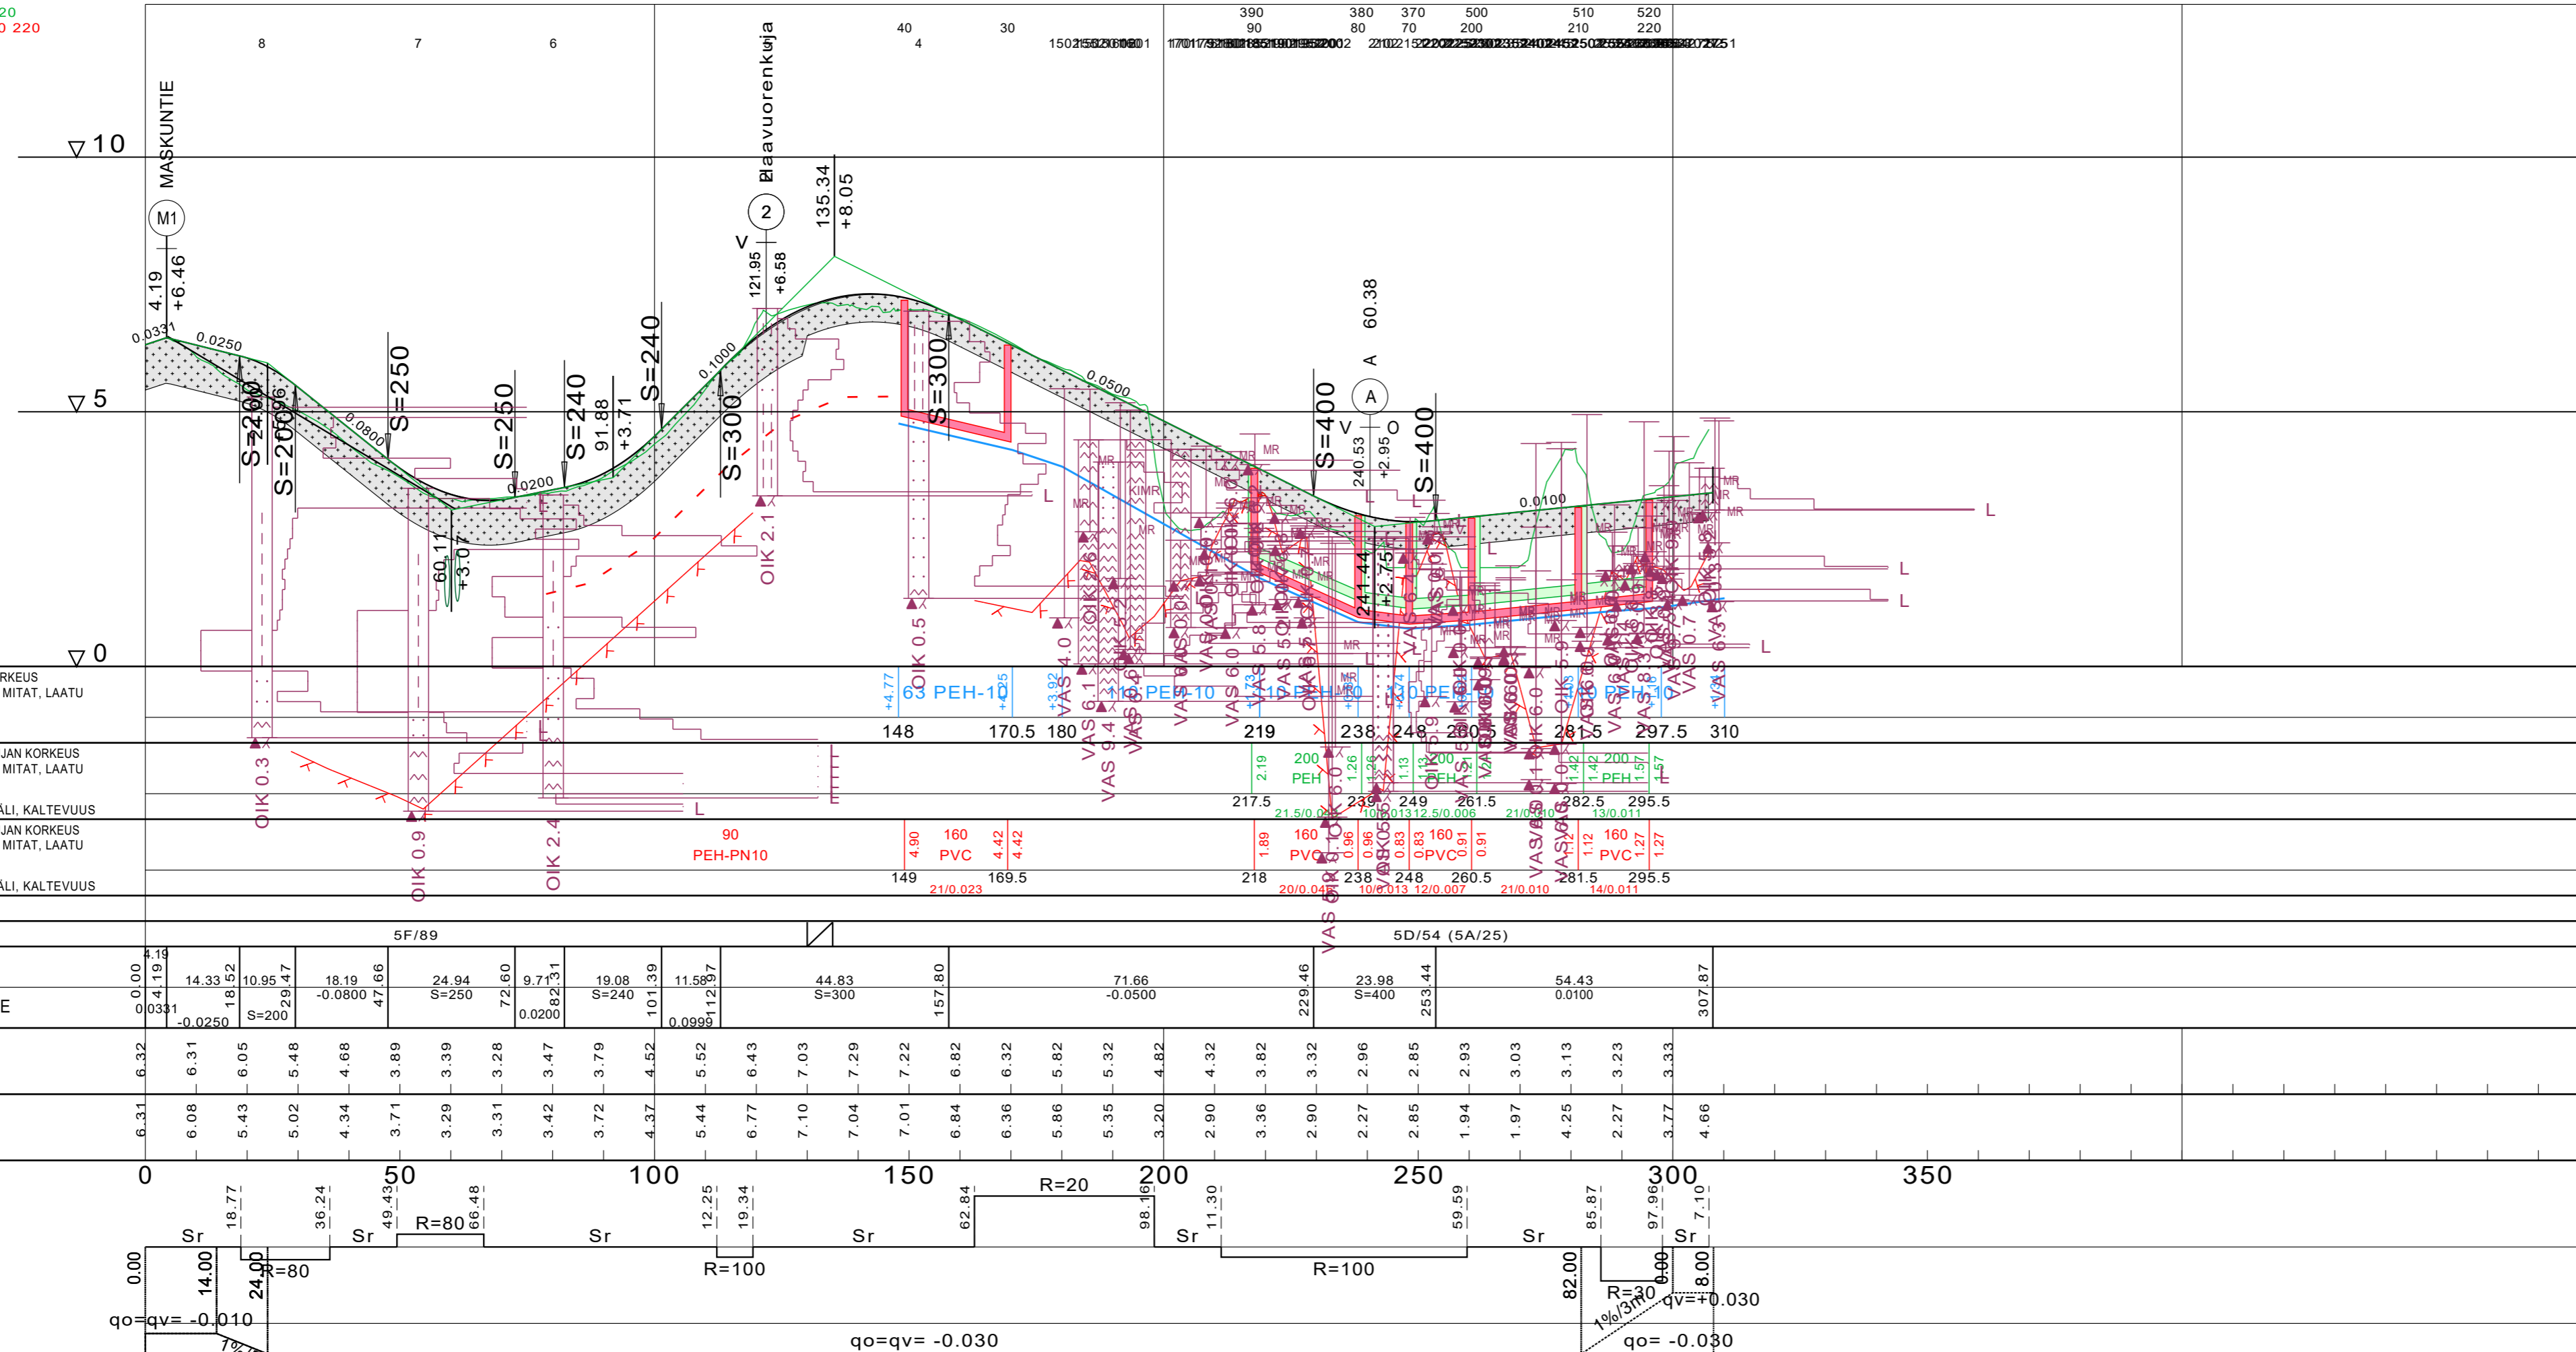

VESIJOHTO	LAEN KORKEUS PUTKEN MITAT, LAATU	
HULEVESIVIAMÄRI	PAALU SISÄPOHJAN KORKEUS PUTKEN MITAT, LAATU	
JÄTEVESIVIAMÄRI	PAALU SISÄPOHJAN KORKEUS PUTKEN MITAT, LAATU	
PUTKIEN PERUSTAMISTAPA		
PÄÄLLYSRAKENNE		
MATKA		5F/89
KALTEVUUS / PYÖRISTYSSÄDE		5D/54 (5A/25)
TASAUSVIIVAN KORKEUS		
MAANPINNAN KORKEUS		
PAALUTUS		
KAAREVUUS		
AJORADAN SIVUKALTEVUUS		

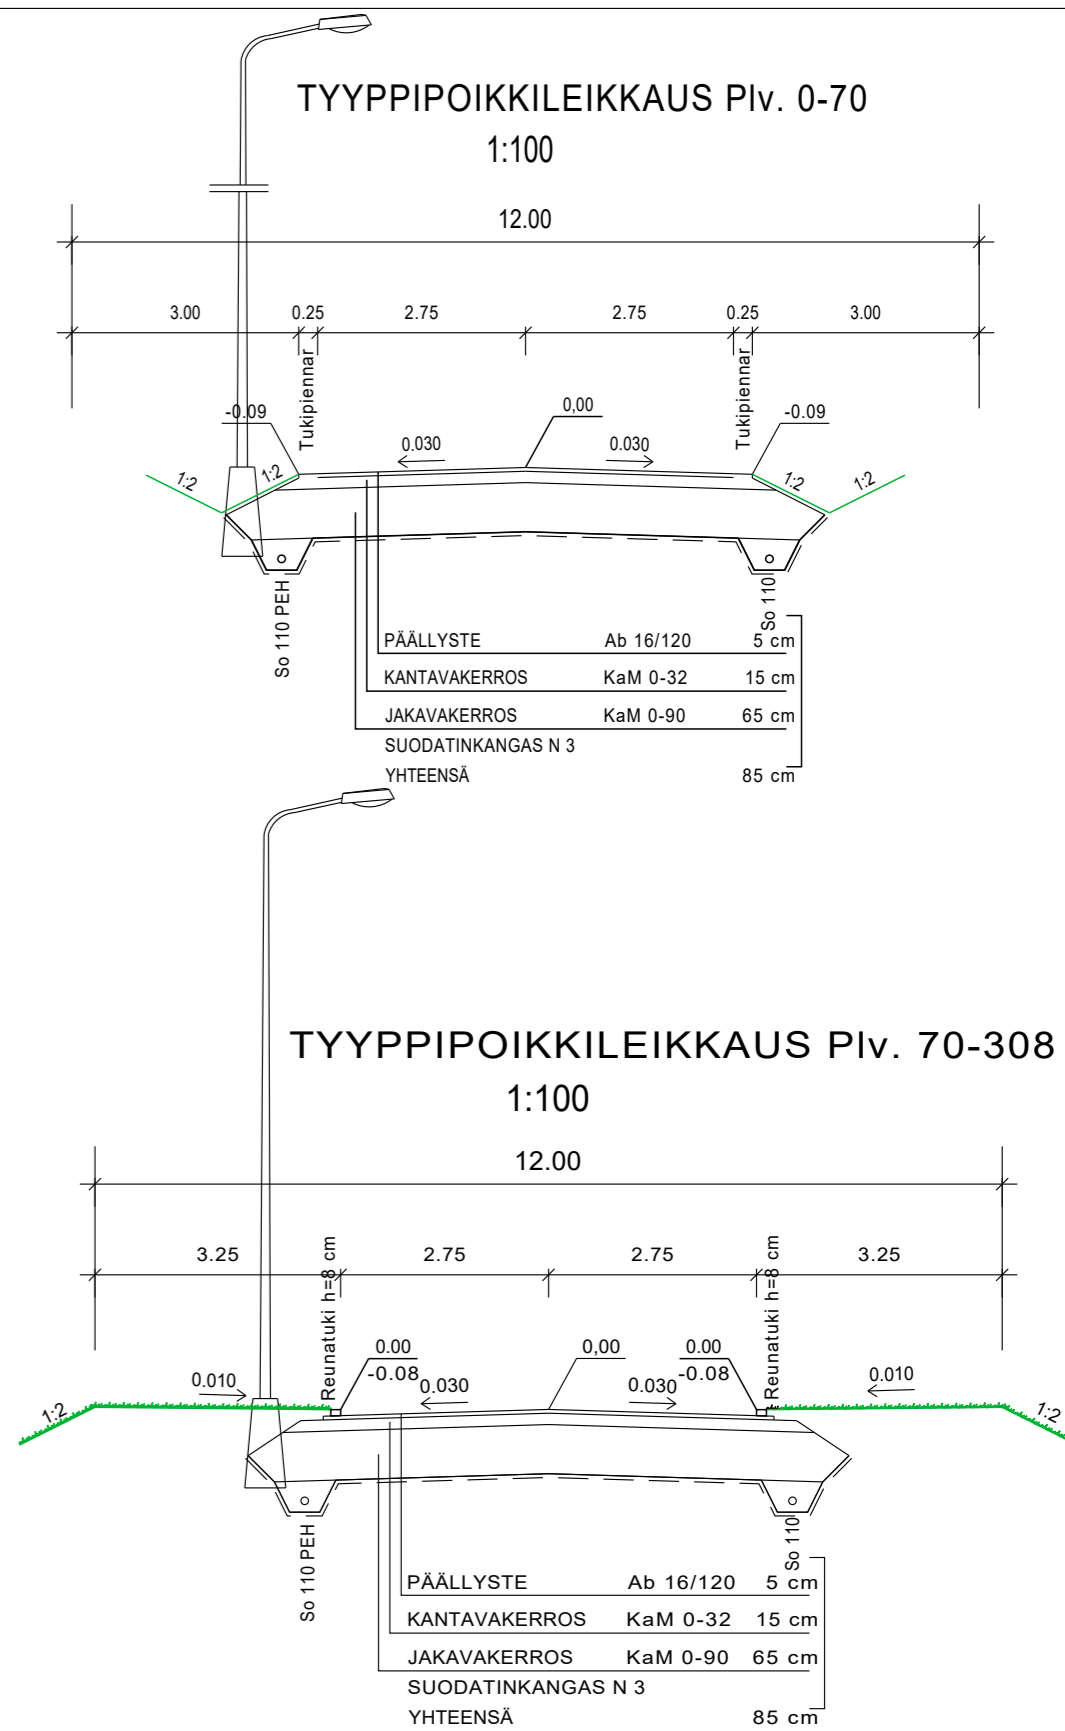

Koordinaattijärjestelmä GK23	Korkeusjärjestelmä N2000			
KOHTEEN NIMI JA OSOITE	PIIRUSTUKSEN SISÄLTO	MITTAKAAVA		
NAANTALIN KAUPUNKI HAAVUORENTIEN ASEMAKAAVA-ALUEEN KATUSUUNNITELMA	Pituusleikkaus Tyyppi-poikkileikkaukset	1:1000/1:100		
	Haavuorentie, plv. 0-307			
	TIEDOSTO			
	SUUNNITTELIJA SUUNNITTELU TARKASTUS HYV. ANTOJA	SUUNNITTELU TYÖ N:O	PIIRUSTUS PIIR N:O	MUUTOS
07.08.2020	TKA	20602756	201	
Sweco Ympäristö Oy Uudenmaankatu 19A, 20700 TURKU • 0207 393 000				