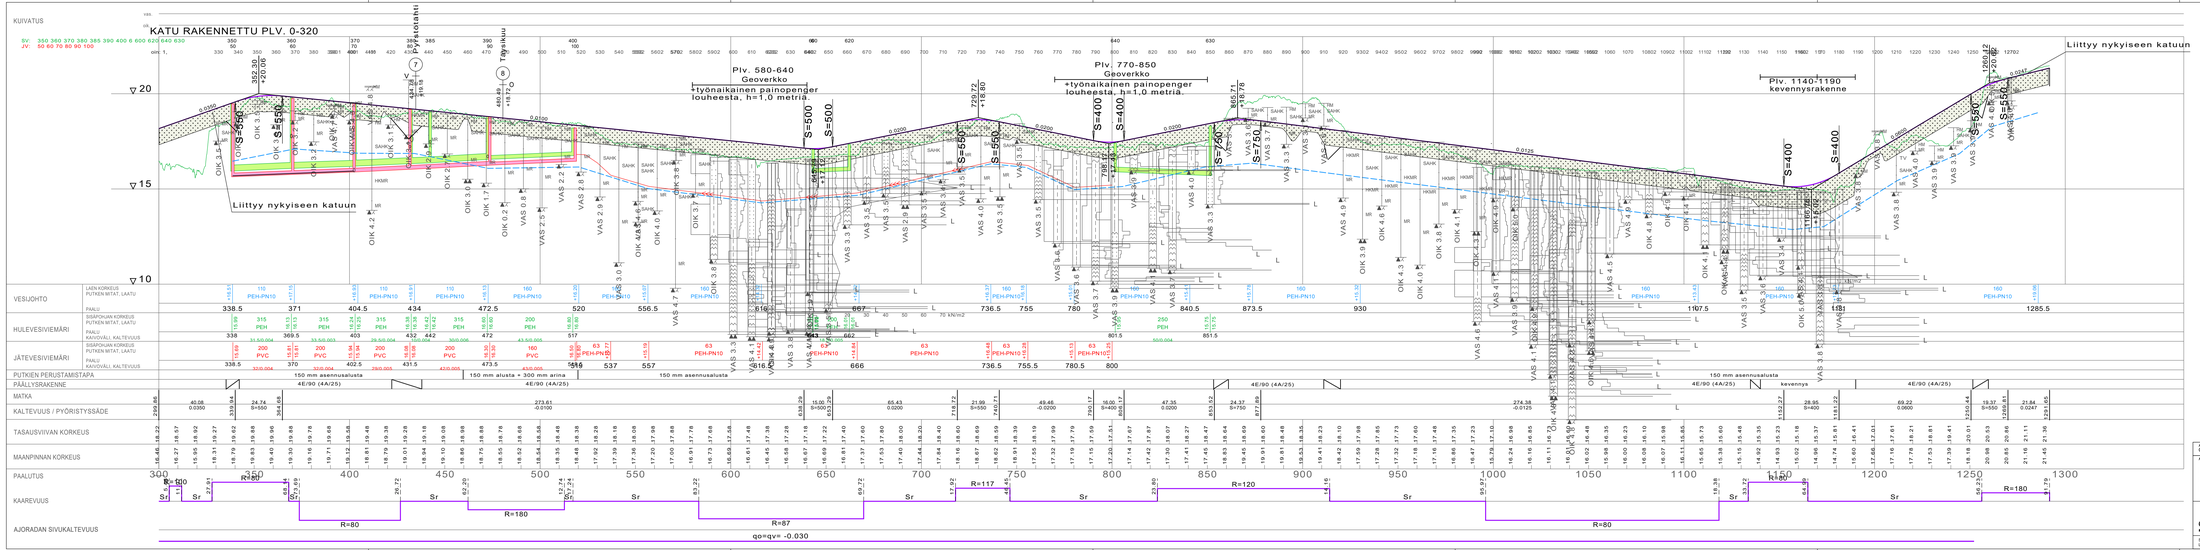

Koordinaatistojärjestelmä GK25	Korkeusjärjestelmä N2000		
KOHTEEN NIMI JA OSOITE	PIRUSTUKSEN SISÄLTÖ		MITTAKAAVA
NAANTALIN KAUPUNKI PERHETALON ASEMAKAAVA-ALUEEN Katu- ja rakentamissuunnitelma, Vaihe 2	Pituusleikkaus Linnunrata, plv. 300-1260		1:1000/1:100
SWECO Sweco Finland Oy Lemminkäisenkatu 34, 20520 TURKU * 0207 393 000	SUUNN. FISBLE Tuulu FIJABR PVM. FIJABR 31.01.2023	TIEDOSTO SUUNNALA TKA TYÖ NO 23703456 PIIR NO 201 MUUTOS	