


KUIVATUS


SV: 1150 1145 1140 1130 1135 1060
JV: 150 140 130 60

vas.

oik.

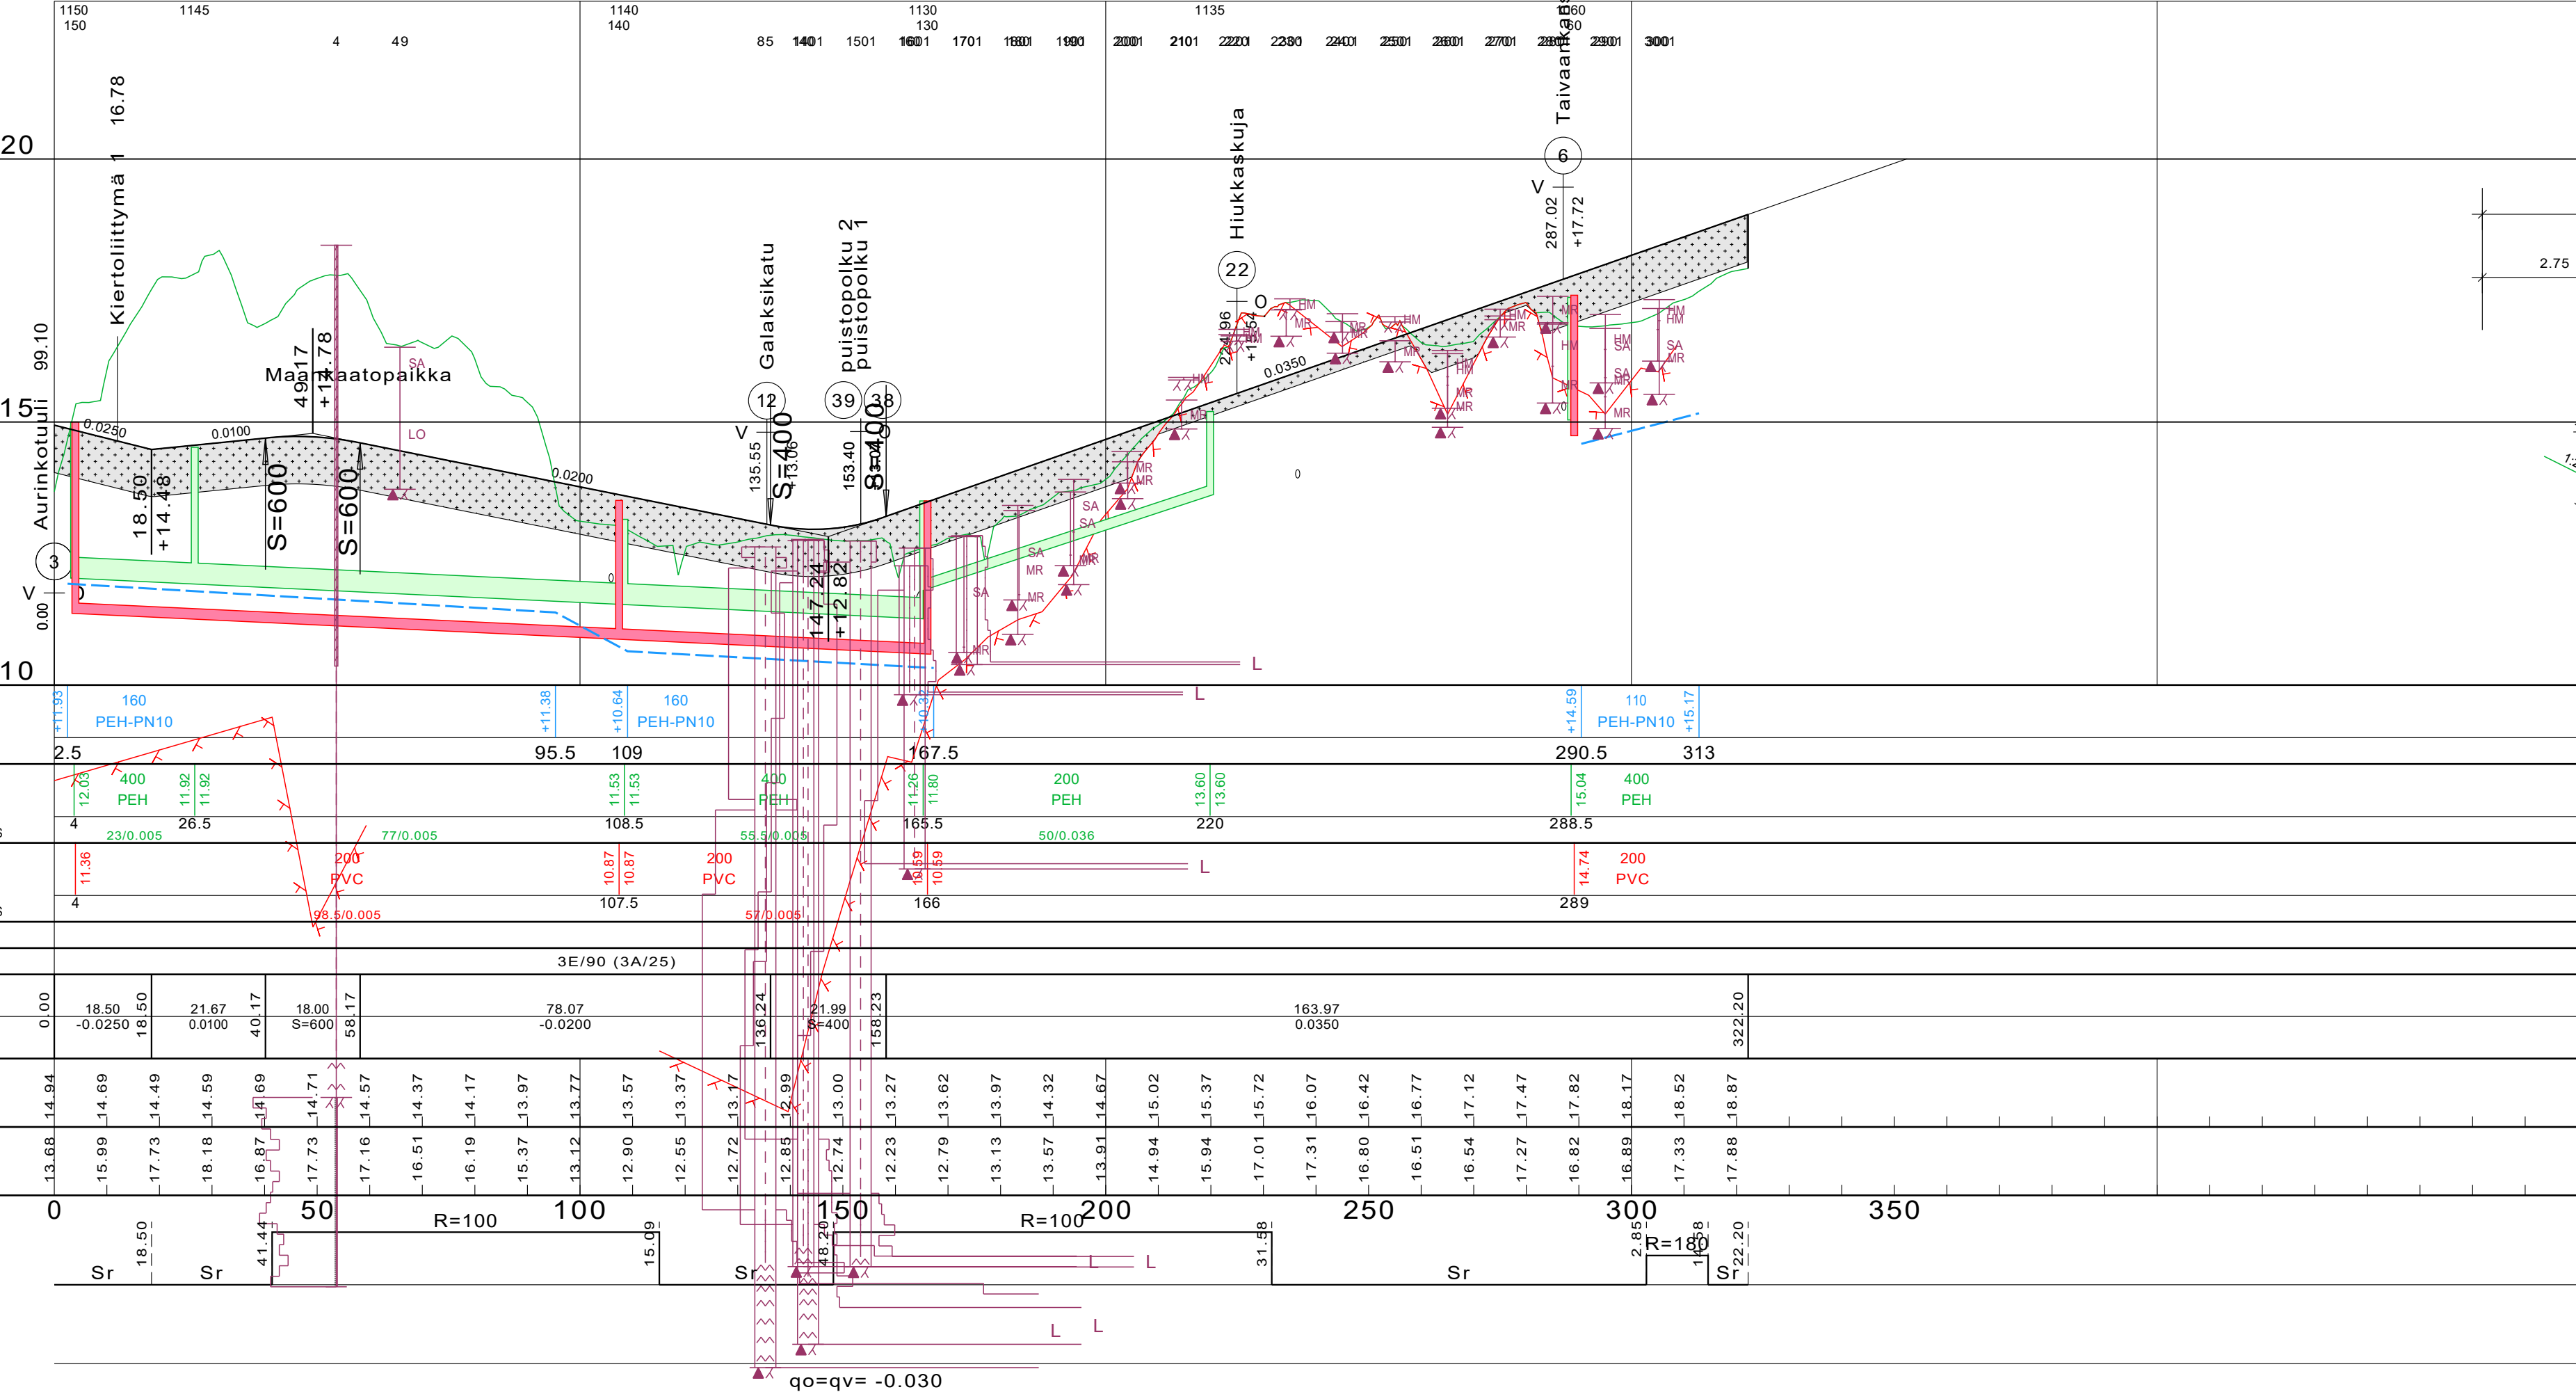

TYYPPIPOIKKILEIKKAUS PAALULTA 200 Linnunrata

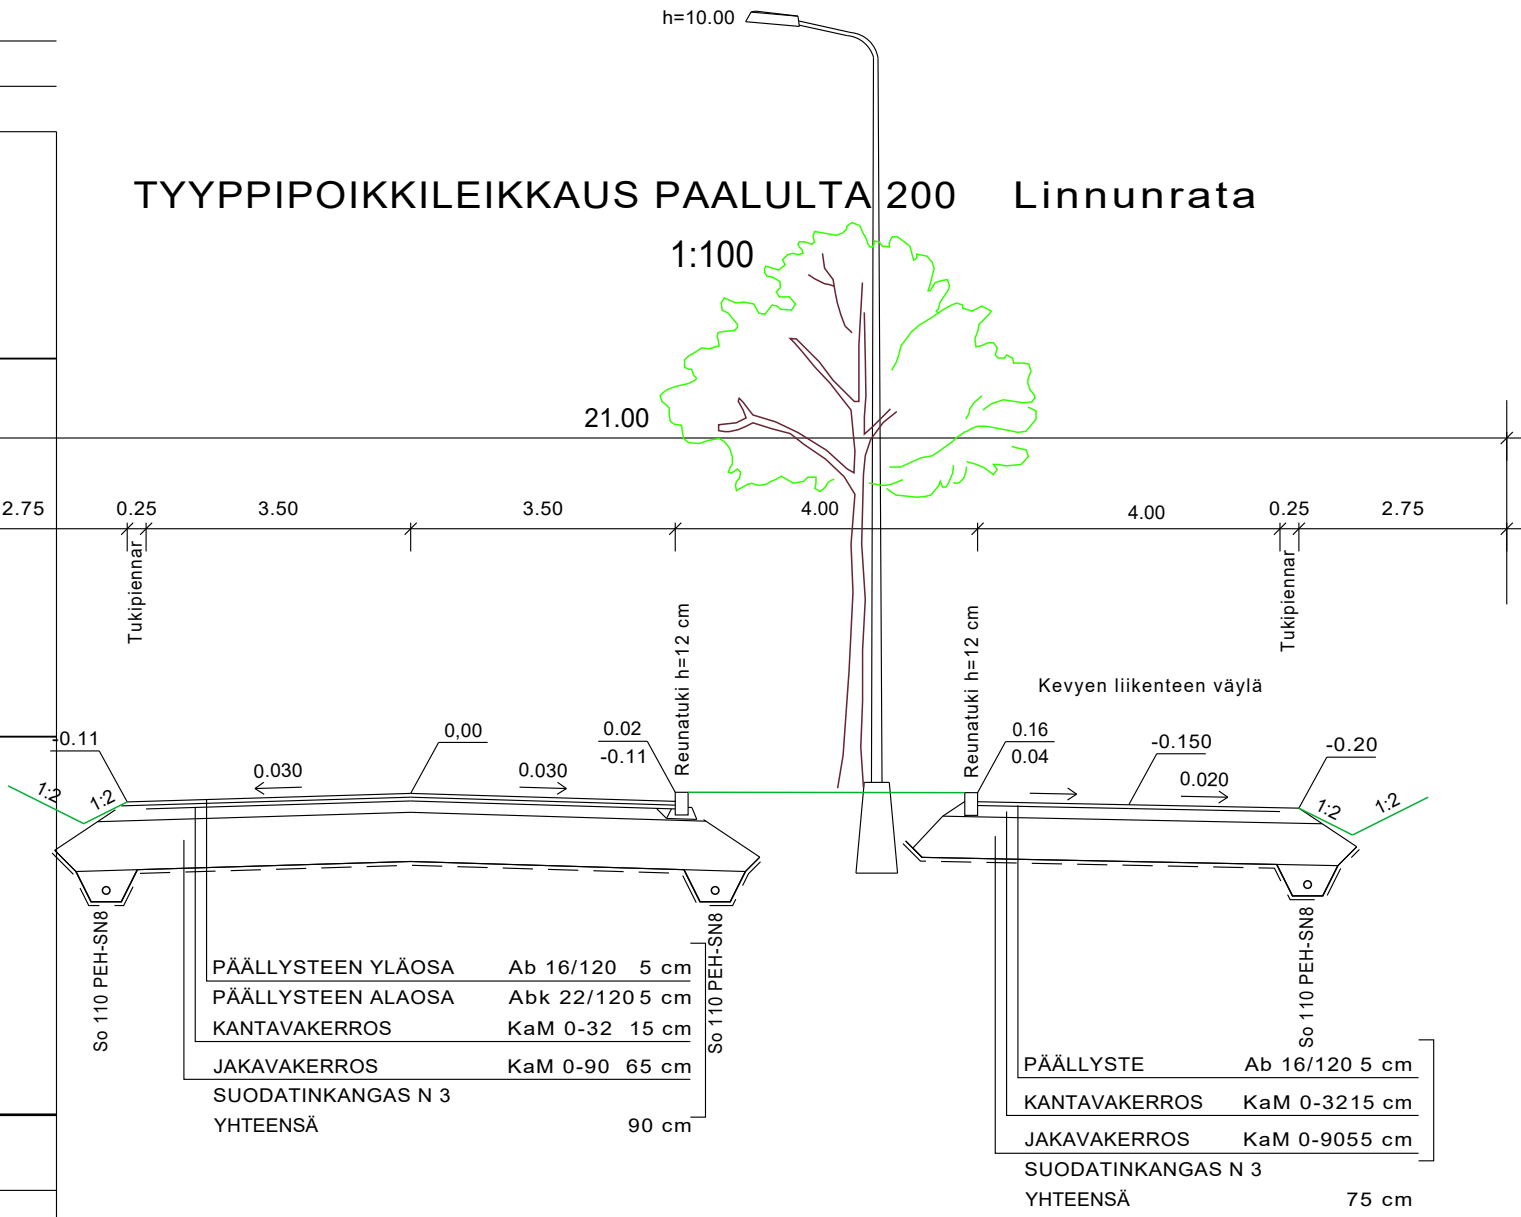

Koordinaattijärjestelmä GK23		Korkeusjärjestelmä N2000	
KOHTIEN NIMI JA OSOITE NAANTALIN KAUPUNKI Rymättylän eteläpuolisen asuntoalueen ja Luonnonmaan perhetalon asemakaava-alueen katusuunnitelma, vaihe 1		PIIRUSTUKSEN SISÄLTÖ Pituusleikkaus Tyypipoikkileikkaukset Linnunrata, plv. 0-322	
SUUNNITTELIJA FISILE TARKASTAJA FIABR HYV. FIANRY		TIEDOSTO	
Sweco Ympäristö Oy Uudenmaankatu 19A, 20700 TURKU * 0207 393 000		SUUNNITTELAJA	TYÖ N:O
27.01.2020		TKA	20602600
		PIIR N:O	204
		MUUTOS	