


KUIVATUS


SV: 1060 1050 1040 1030
JV: 60 50 40 30

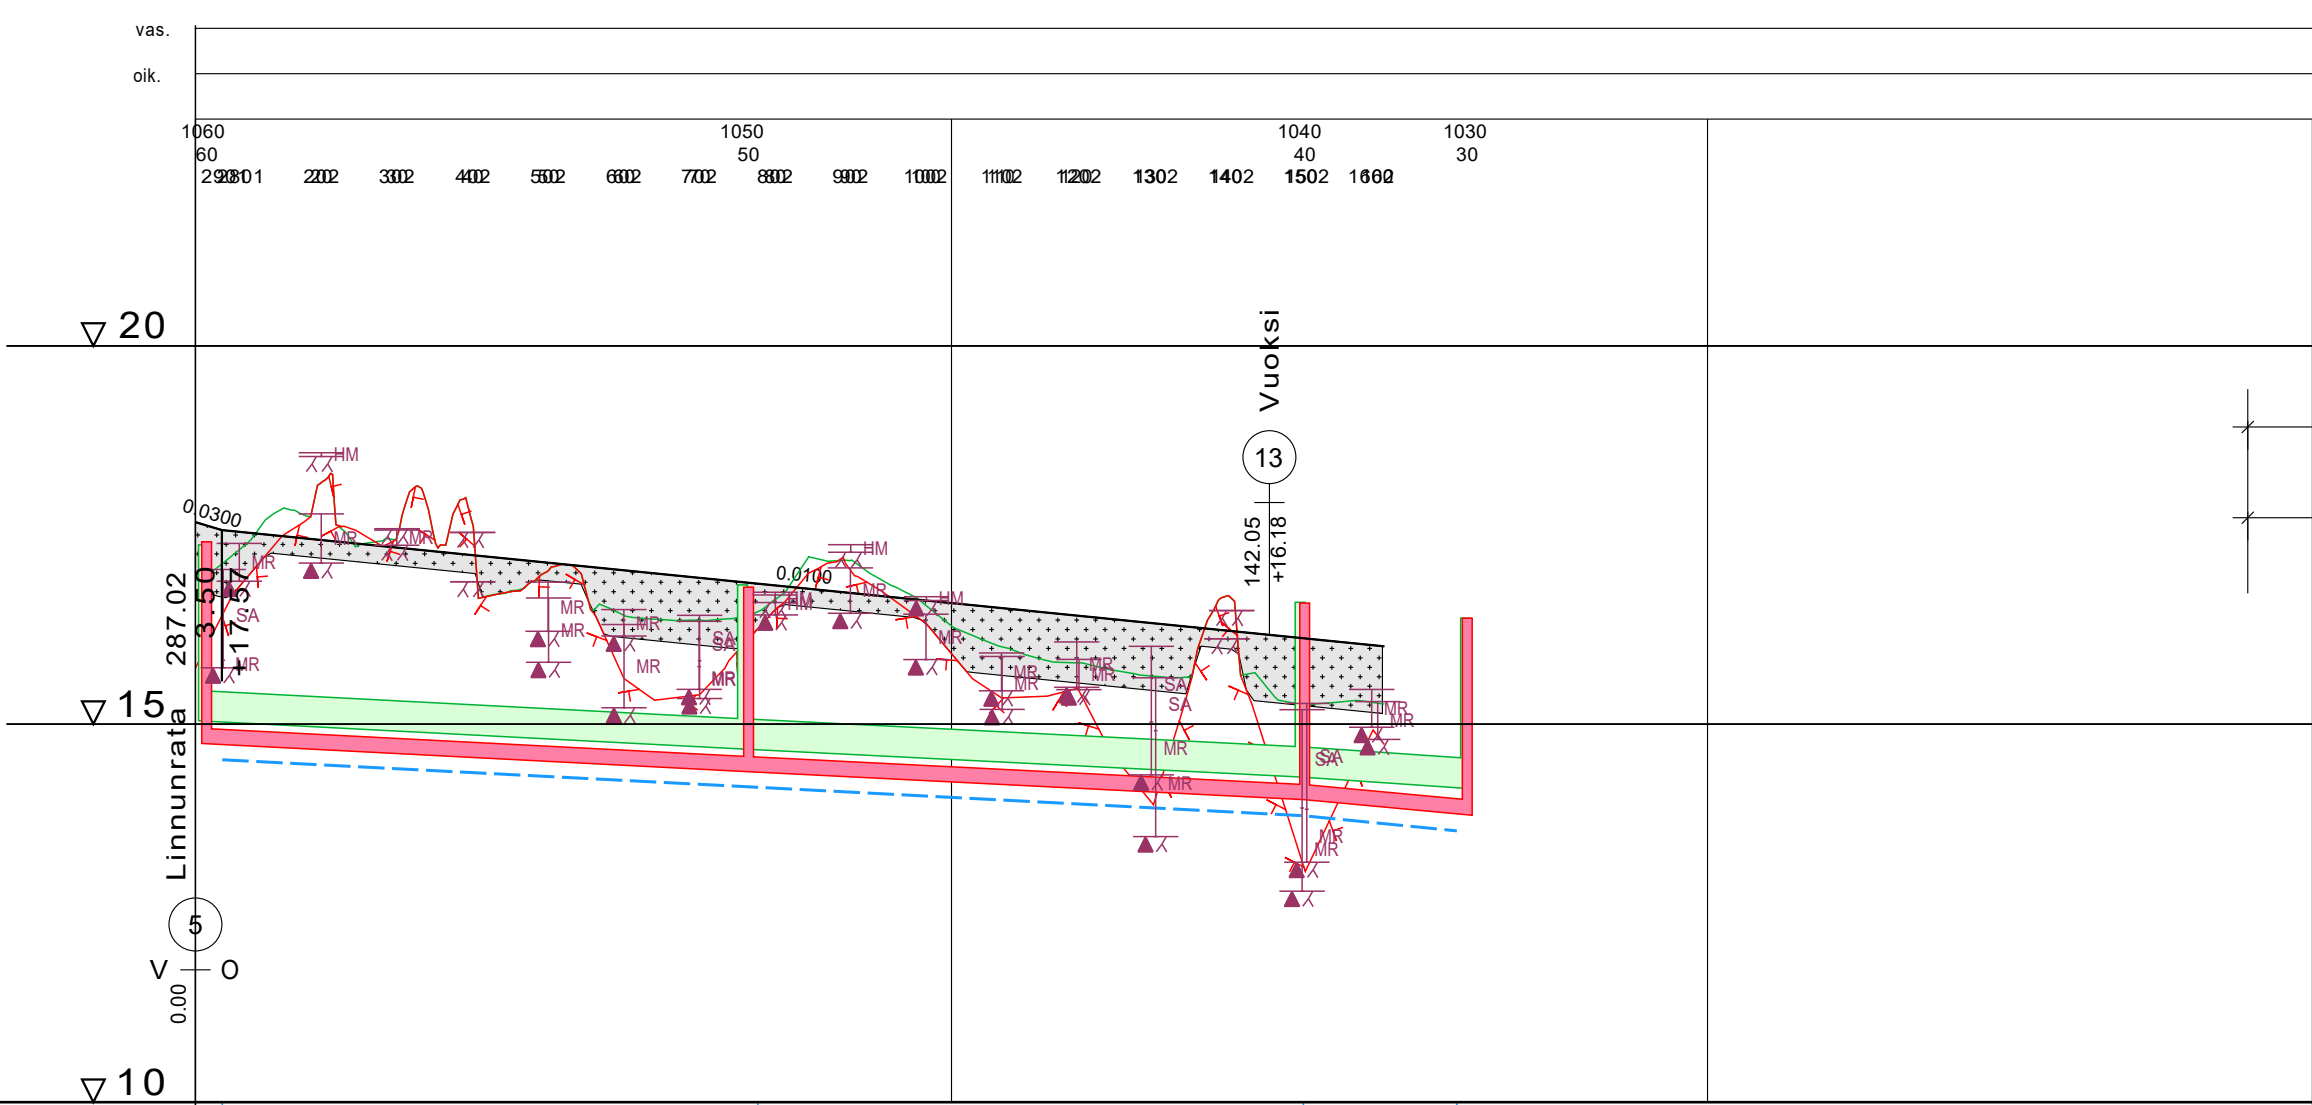

VESIJOHTO	LAEN KORKEUS PUTKEN MITAT, LAATU	+14.53	110 PEH-PN10		+14.16	110 PEH-PN10		+13.79	110 PEH-PN10		+13.59										
	PAALU	3.5	74.5		146.5		167														
HULEVESIVIAMÄRI	SISÄPOHJAN KORKEUS PUTKEN MITAT, LAATU	15.04	400 PEH		14.67	400 PEH		14.30	400 PEH		14.15										
	PAALU KAIVOVÄLI, KALTEVUUS	1	71.5/0.005		72.5	74/0.005		146	22.5/0.007		168										
JÄTEVESIVIAMÄRI	SISÄPOHJAN KORKEUS PUTKEN MITAT, LAATU	14.74	200 PVC		14.37	200 PVC		14.00	200 PVC		13.80										
	PAALU KAIVOVÄLI, KALTEVUUS	1.5	71.5/0.005		73	73.5/0.005		146.5	22/0.009		168										
PUTKIEN PERUSTAMISTAPA																					
PÄÄLLYSRAKENNE		4E/90 (4A/25)																			
MATKA		3.50									153.75										
KALTEVUUS / PYÖRISTYSSÄDE		-0.0300									-0.0100										
TASAVIIVAN KORKEUS		17.67	17.50	17.40	17.30	17.20	17.10	17.00	16.90	16.80	16.70	16.60	16.50	16.40	16.30	16.20	16.10				
MAANPINNAN KORKEUS		16.89	17.76	17.52	18.09	16.72	17.09	16.39	16.39	17.04	16.95	16.30	15.91	15.74	15.61	15.68	15.28	15.27			
PAALUTUS		0	50				100				150				200						
KAAREVUUS		Sr										Sr									
AJORADAN SIVUKALTEVUUS		qo=qv= -0.030																			

TYYPPIPOIKKILEIKKAUS Taivaankansi

1:100

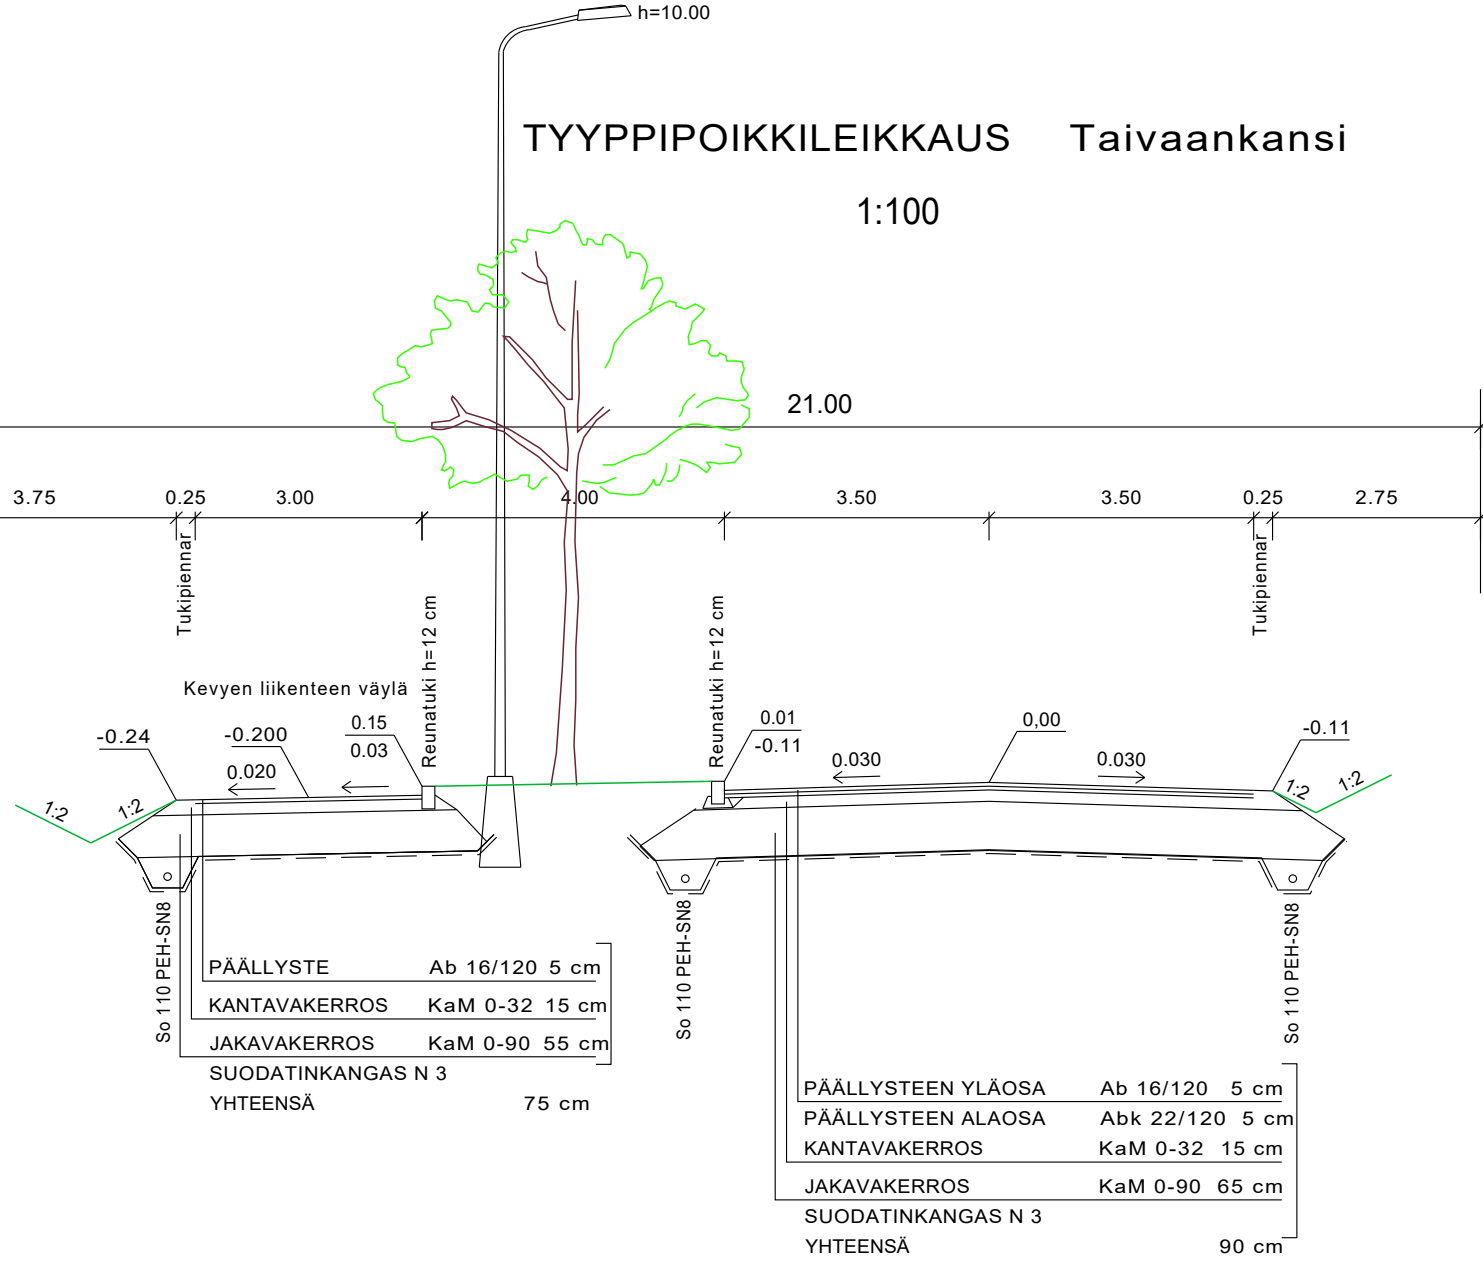

Koordinaattijärjestelmä GK23		Korkeusjärjestelmä N2000			
KOHTEEN NIMI JA OSOITE NAANTALIN KAUPUNKI Rymättylän tien eteläpuolisen asuntoalueen ja Luonnonmaan perhetalon asemakaava-alueen katusuunnitelma, vaihe 1		PIIRUSTUKSEN SISÄLTÖ Pituusleikkaus 1:1000/1:100 Tyyppipoikkileikkaukset 1:100 Taivaankansi, plv. 0-157			
	SUUNN. FISILE	TIEDOSTO			
	TARK. FIJABR				
	HYV. FIANRY	SUUNN.ALA	TYÖ N:O	PIIR N:O	MUUTOS
	Sweco Ympäristö Oy Uudenmaankatu 19A, 20700 TURKU * 0207 393 000	TKA	20602600	205	