



TYYPPIPOIKKILEIKKAUS PAALULTA 420 LINNUNRATA

1:100

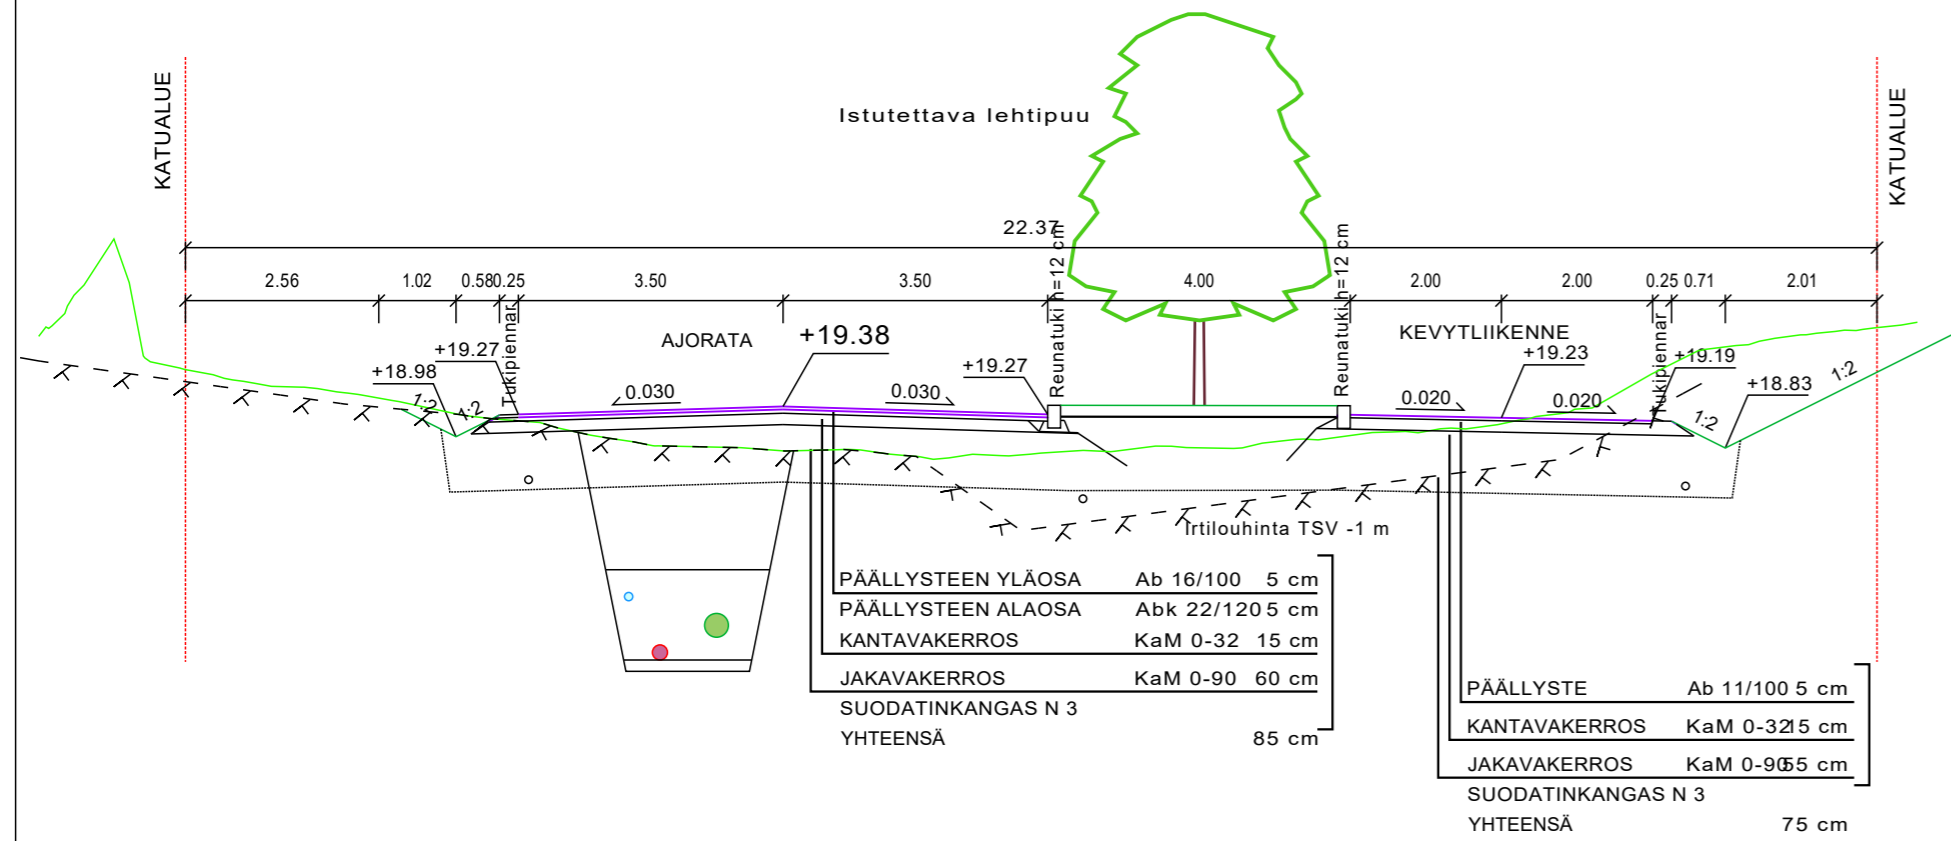


TYYPPIPOIKKILEIKKAUS PAALULTA 500 LINNUNRATA

1:100

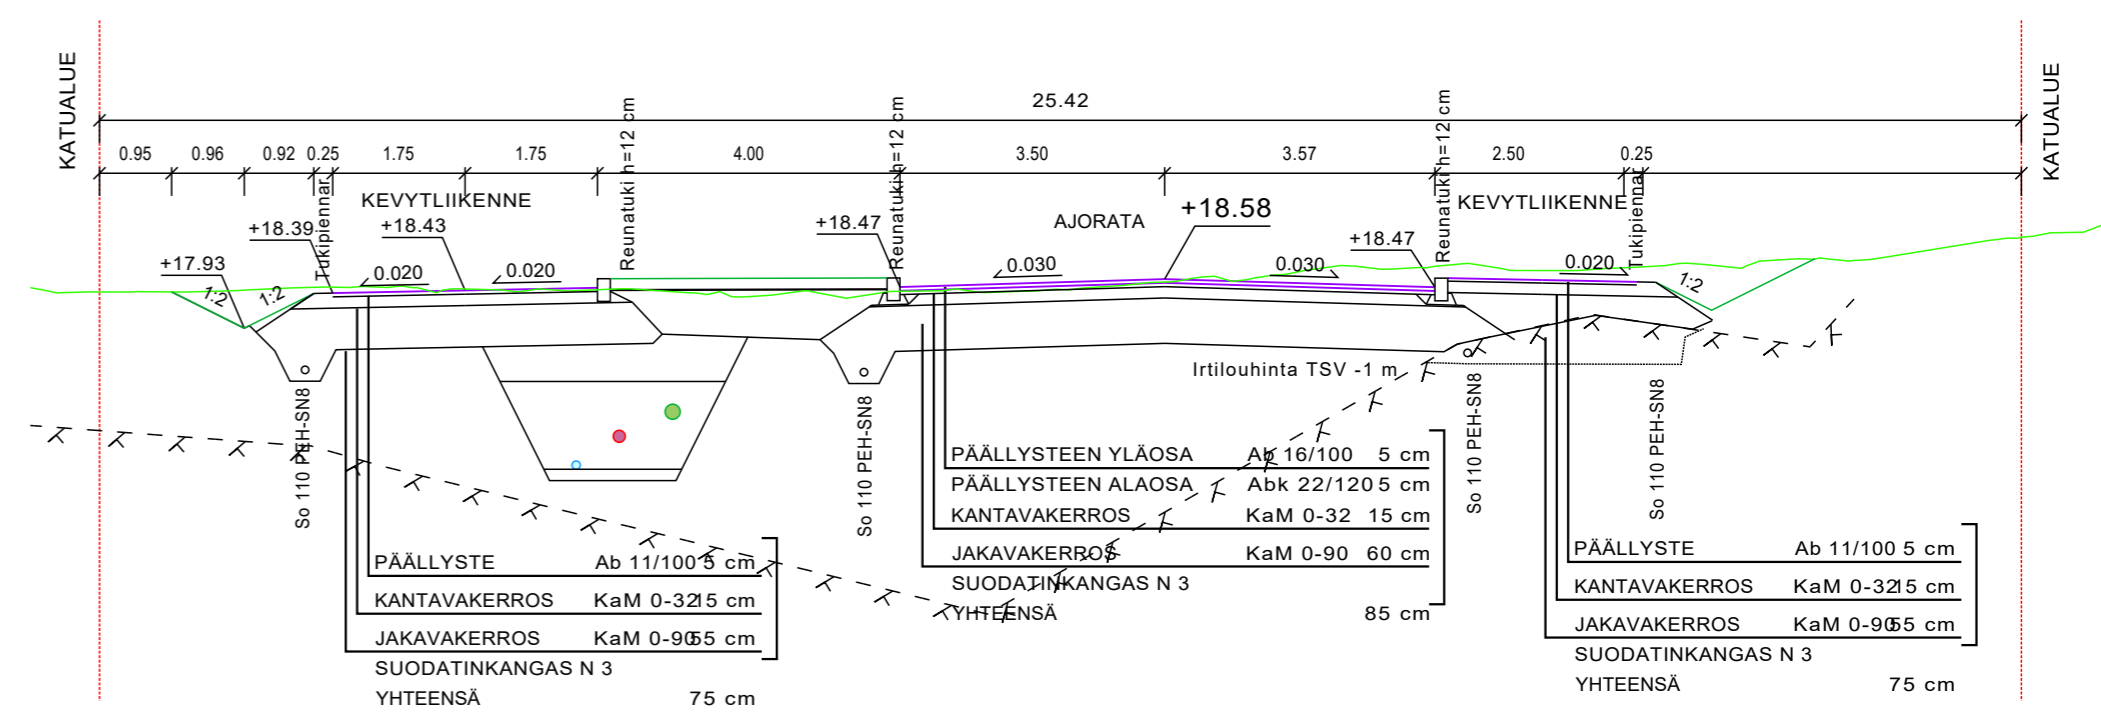

TYYPPIPOIKKILEIKKAUS PAALULTA 600 LINNUNRATA

1:100

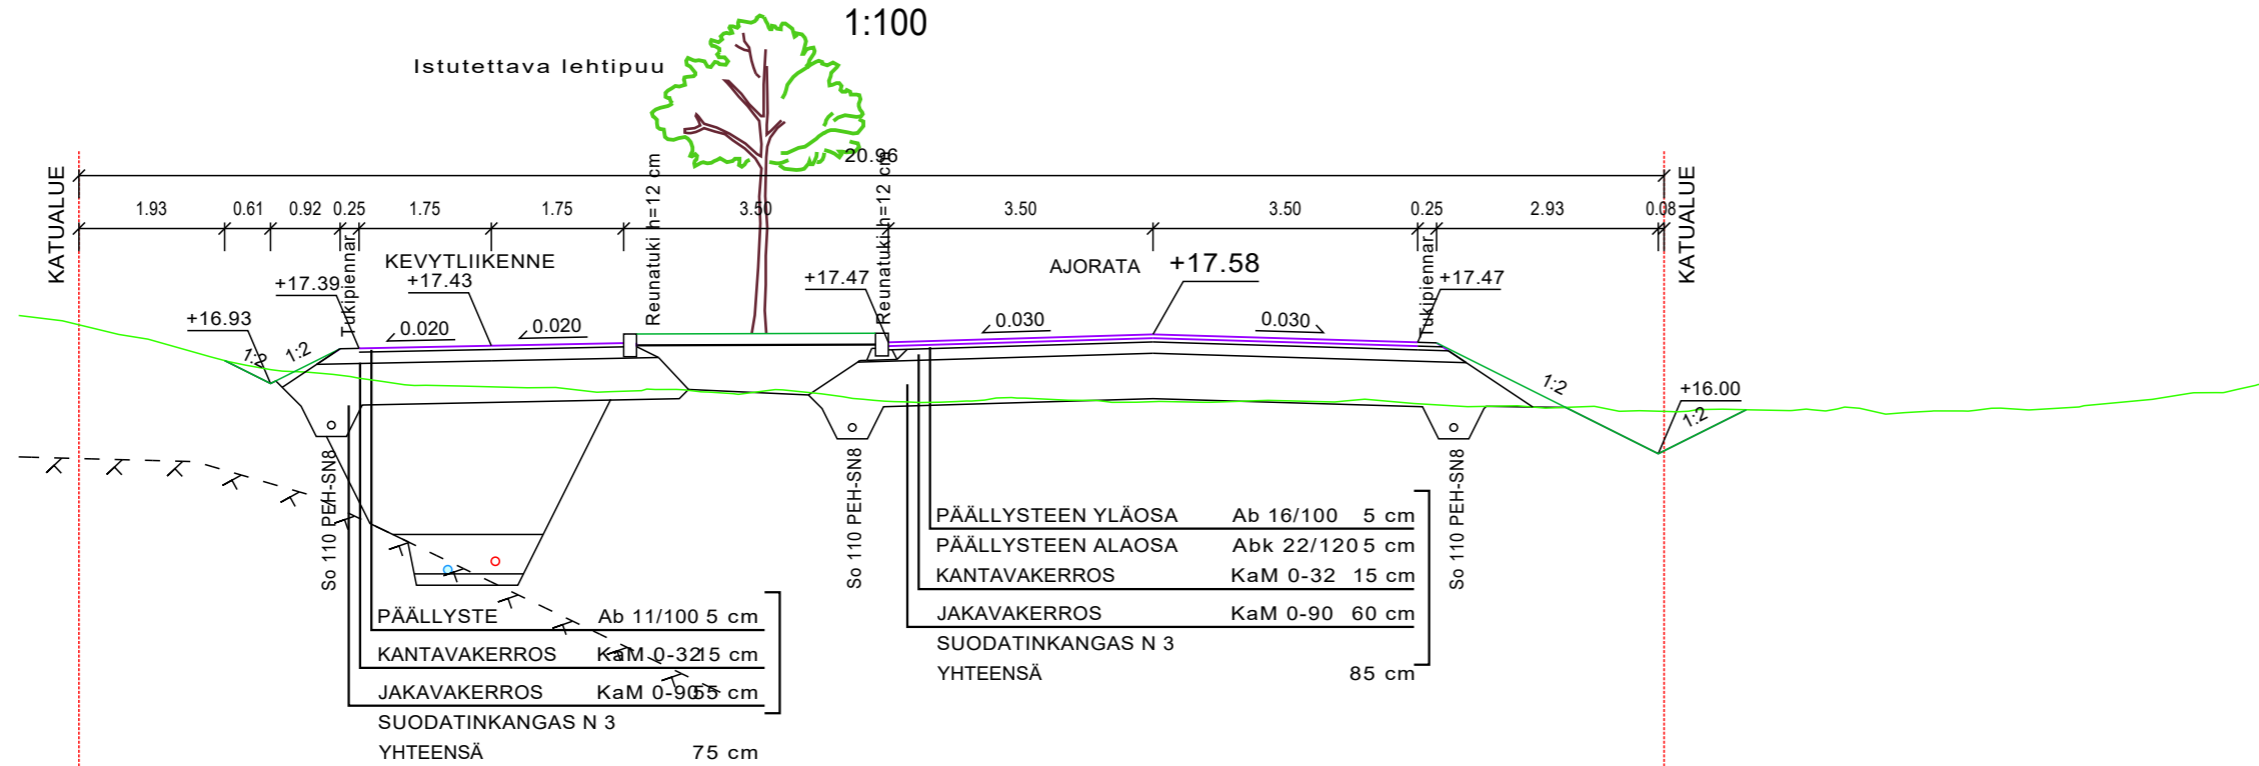

Koordinaattijärjestelmä GK23	Korkausjärjestelmä N2000							
KOITTEEN NIMI JA OSOITE NAANTALIN KAUPUNKI PERHETALON ASEMAKAAVA-ALUEEN Katu- ja rakentamissuunnitelma, Vaihe 2	PIIRUSTUKSEN SISÄLTÖ Tyypipoikkileikkaukset 1:100 Linnunrata, plv. 300-1260							
	TIEDOSTO							
	<table border="1"> <tr> <td>SUUNN. ALA</td> <td>TYÖ N:O</td> <td>PIIR N:O</td> <td>MUUTOS</td> </tr> <tr> <td>TKA</td> <td>23703456</td> <td>206</td> <td></td> </tr> </table>	SUUNN. ALA	TYÖ N:O	PIIR N:O	MUUTOS	TKA	23703456	206
SUUNN. ALA	TYÖ N:O	PIIR N:O	MUUTOS					
TKA	23703456	206						
Sweco Finland Oy Lemminkäisenkatu 34, 20520 TURKU * 0207 393 000	31.01.2023							