




TYYPPIPOIKKILEIKKAUS  
TAIVAANKANSI, PL. 270

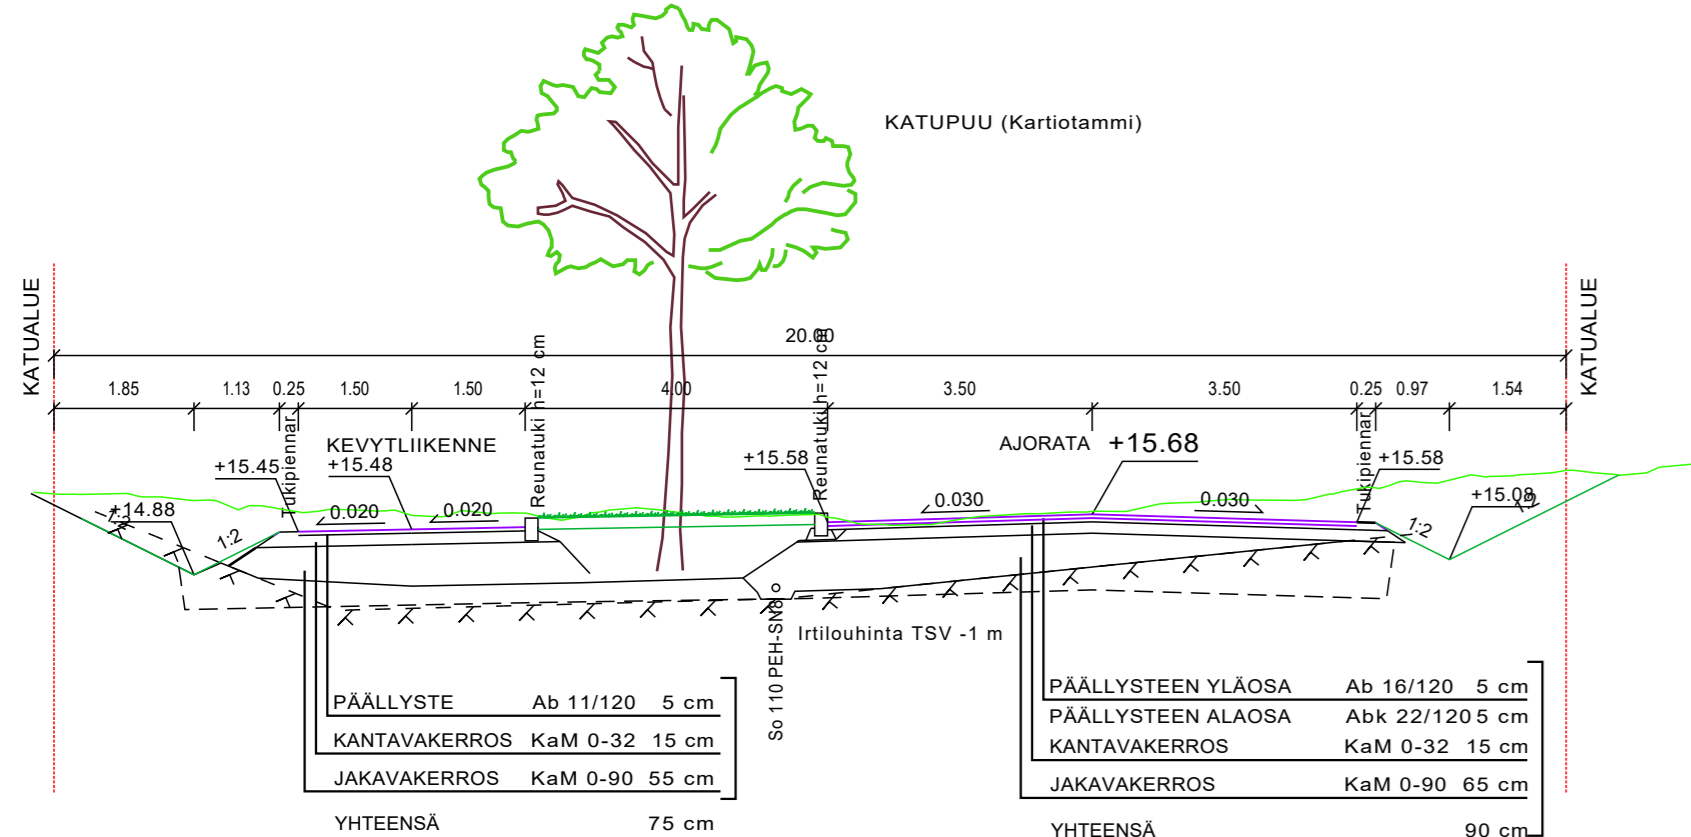


TYYPPIPOIKKILEIKKAUS  
TAIVAANKANSI, PL. 370

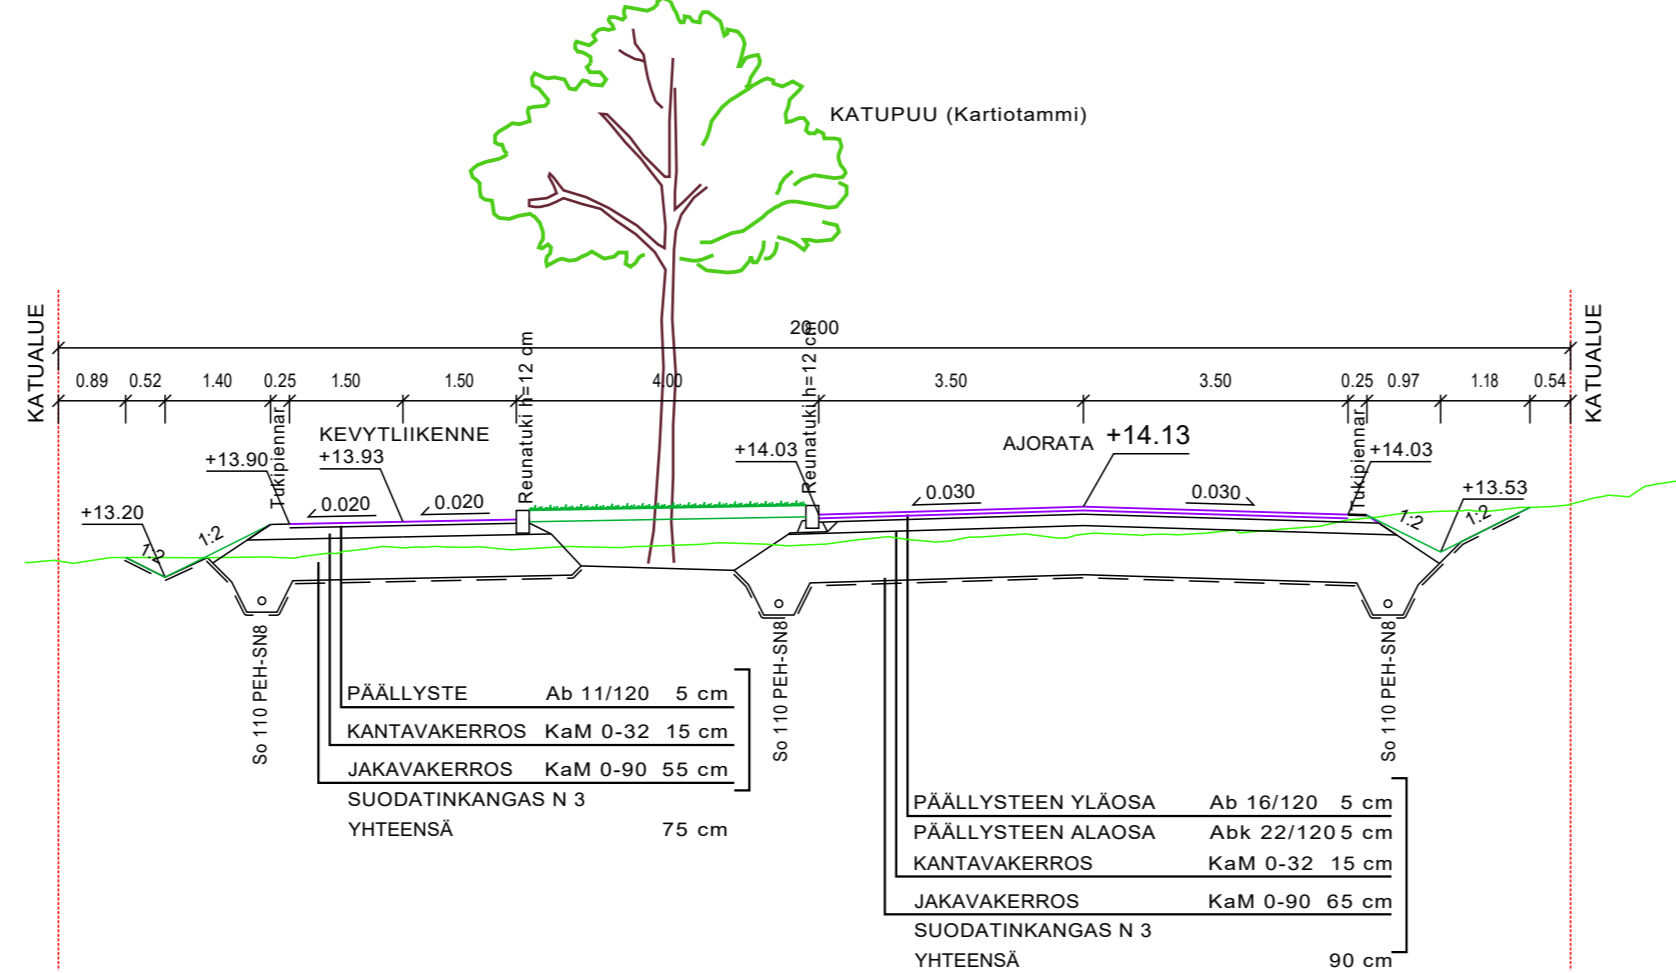


TYYPPIPOIKKILEIKKAUS  
TAIVAANKANSI, PL. 440

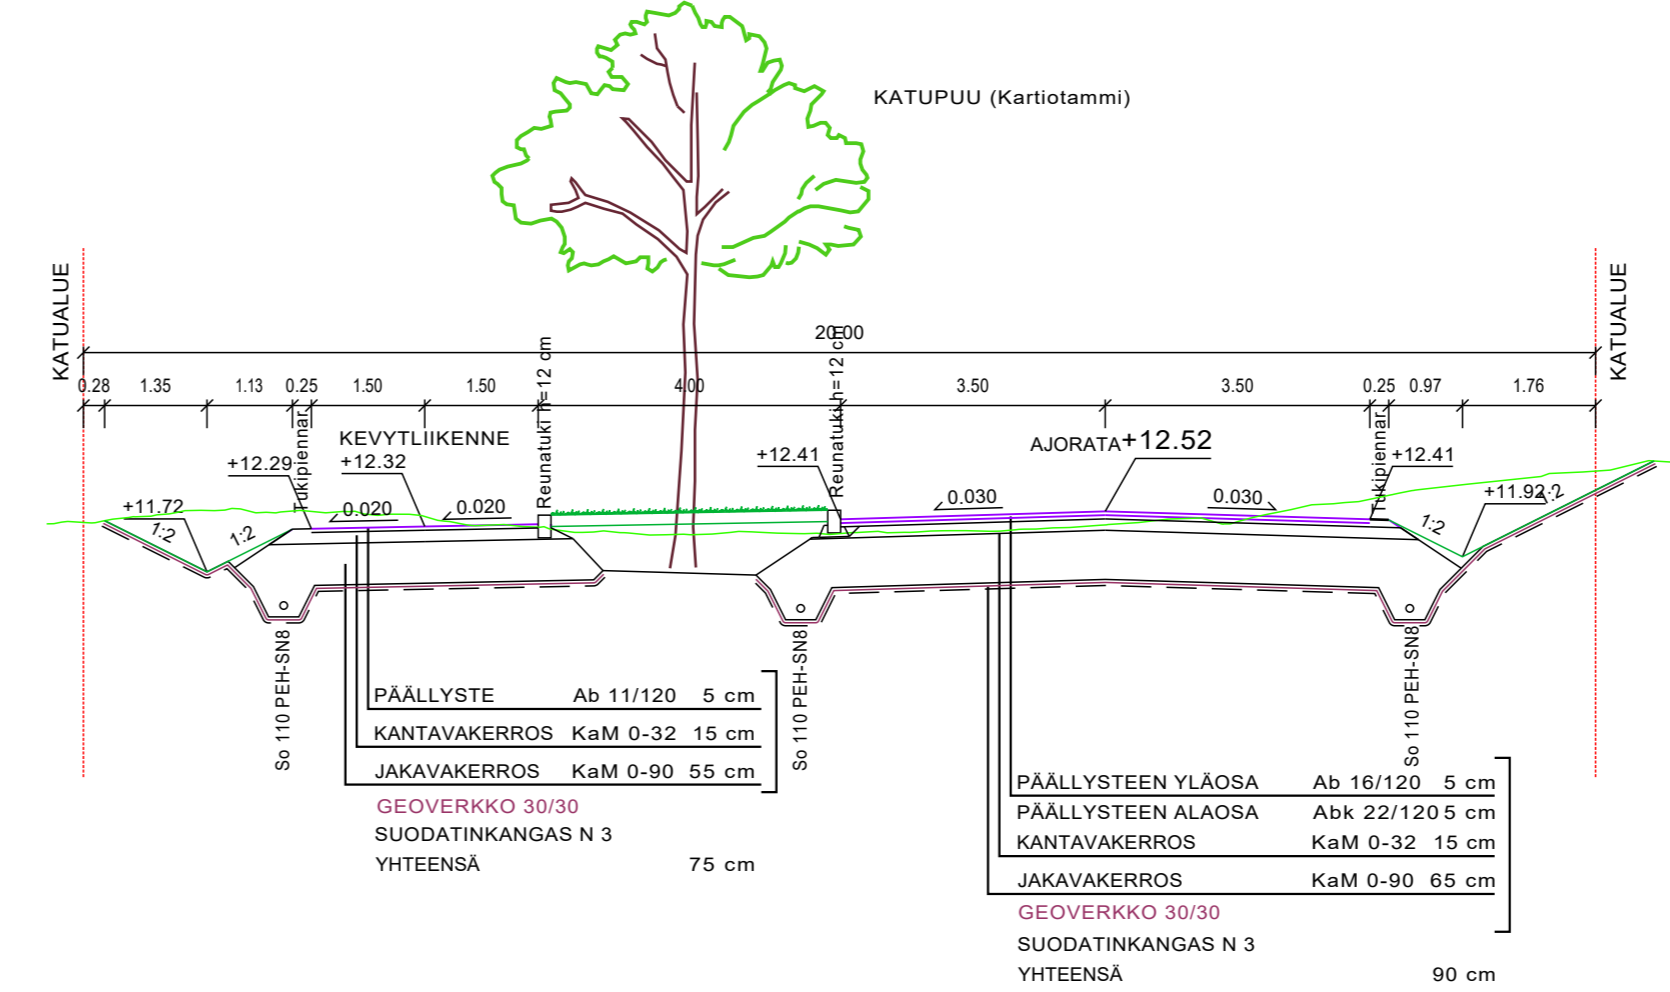

TYYPPIPOIKKILEIKKAUS  
TAIVAANKANSI, PL. 480

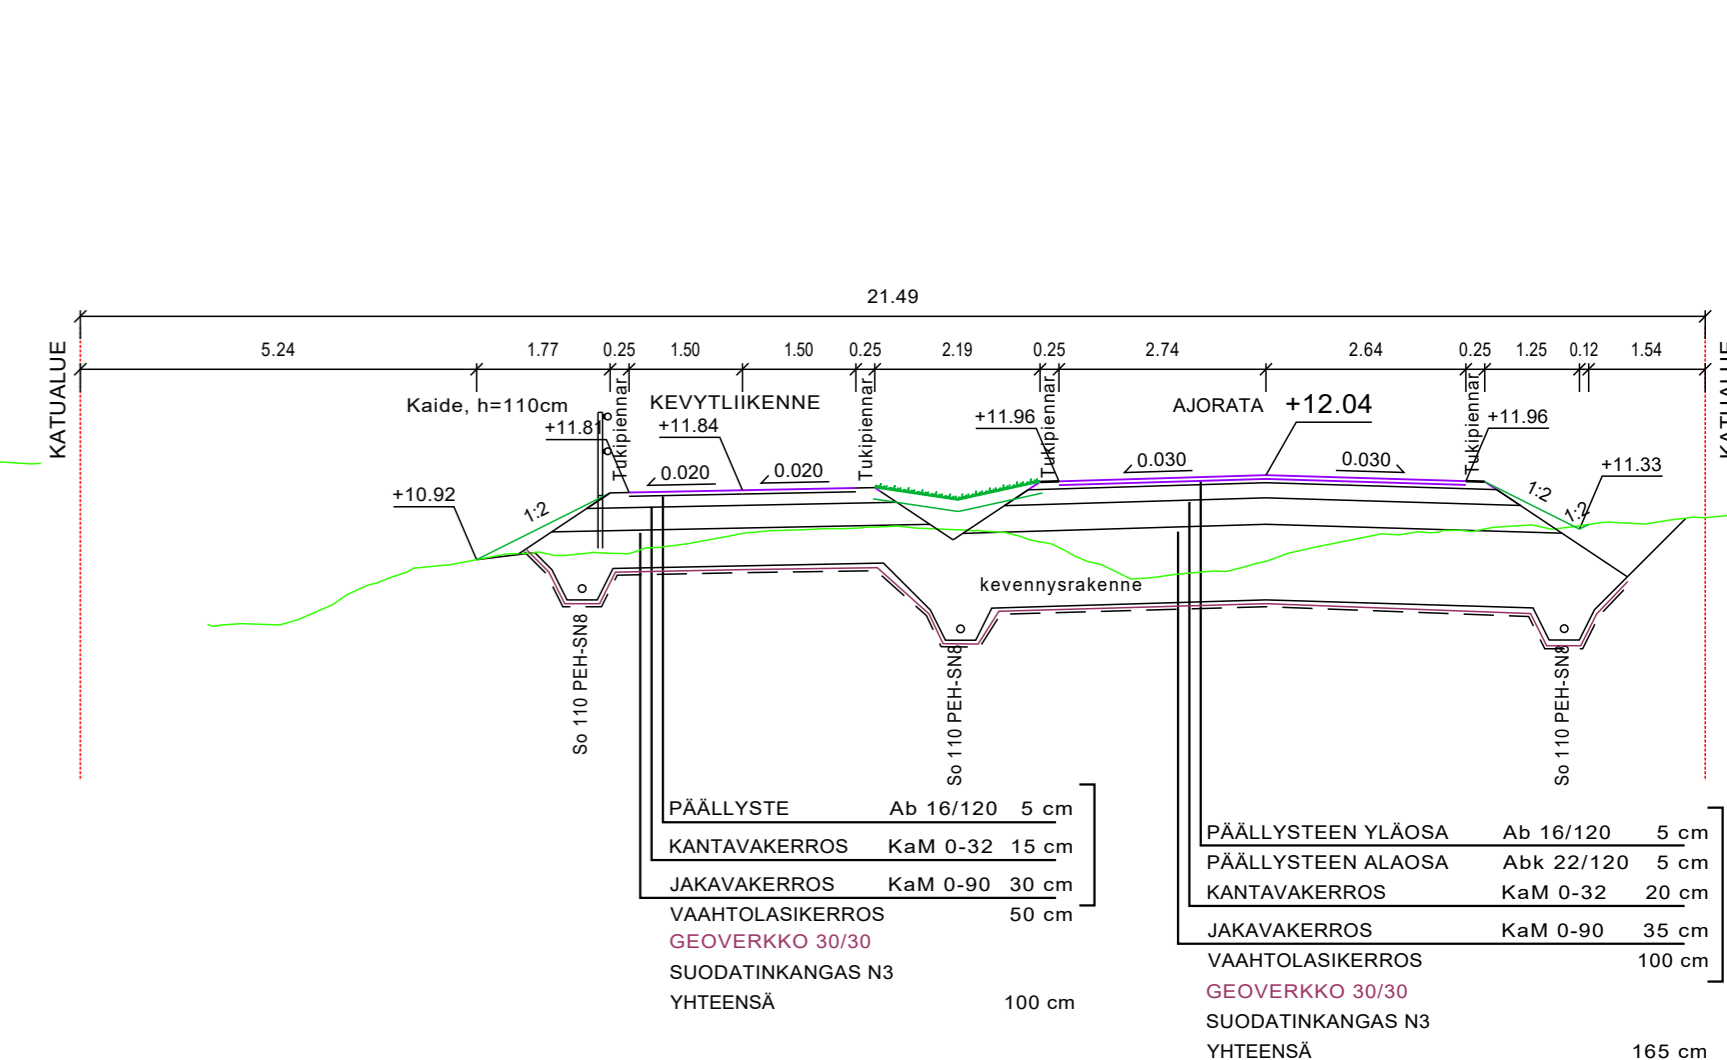

Koordinaattijärjestelmä GK23	Korkeusjärjestelmä N2000
KOHTIEN NIMI JA OSOITE NAANTALIN KAUPUNKI PERHETALON ASEMAKAAVA-ALUEEN Katu- ja rakentamissuunnitelma, Vaihe 2	PIIRUSTUKSEN SISÄLTÖ Tyypipoikkileikkaukset 1:100 MITTAKAAVA
	TIEDOSTO
	SUUNN. ALA TYÖ N:O PIIR N:O MUUTOS TKA 23703456 207
Sweco Finland Oy Lemminkäisenkatu 34, 20520 TURKU * 0207 393 000	31.01.2023