

KUIVATUS

SV: 1130 1120 1110 1100
JV: 130 120 110 100

vas.

oik.

1130

130

▽ 15

▽ 10

▽ 5

VESIJOHTO

LAEN KORKEUS
PUTKEN MITAT, LAATU

PAALU

HULEVESIVIAMÄRI

SISÄPOHJAN KORKEUS
PUTKEN MITAT, LAATU

PAALU
KAIVOVÄLI, KALTEVUUS

JÄTEVESIVIAMÄRI

SISÄPOHJAN KORKEUS
PUTKEN MITAT, LAATU

PAALU
KAIVOVÄLI, KALTEVUUS

PUTKIEN PERUSTAMISTAPA

PÄÄLLYSRAKENNE

MATKA

KALTEVUUS / PYÖRISTYSSÄDE


TASAUSVIIVAN KORKEUS

MAANPINNAN KORKEUS

PAALUTUS


KAAREVUUS

AJORADAN SIVUKALTEVUUS

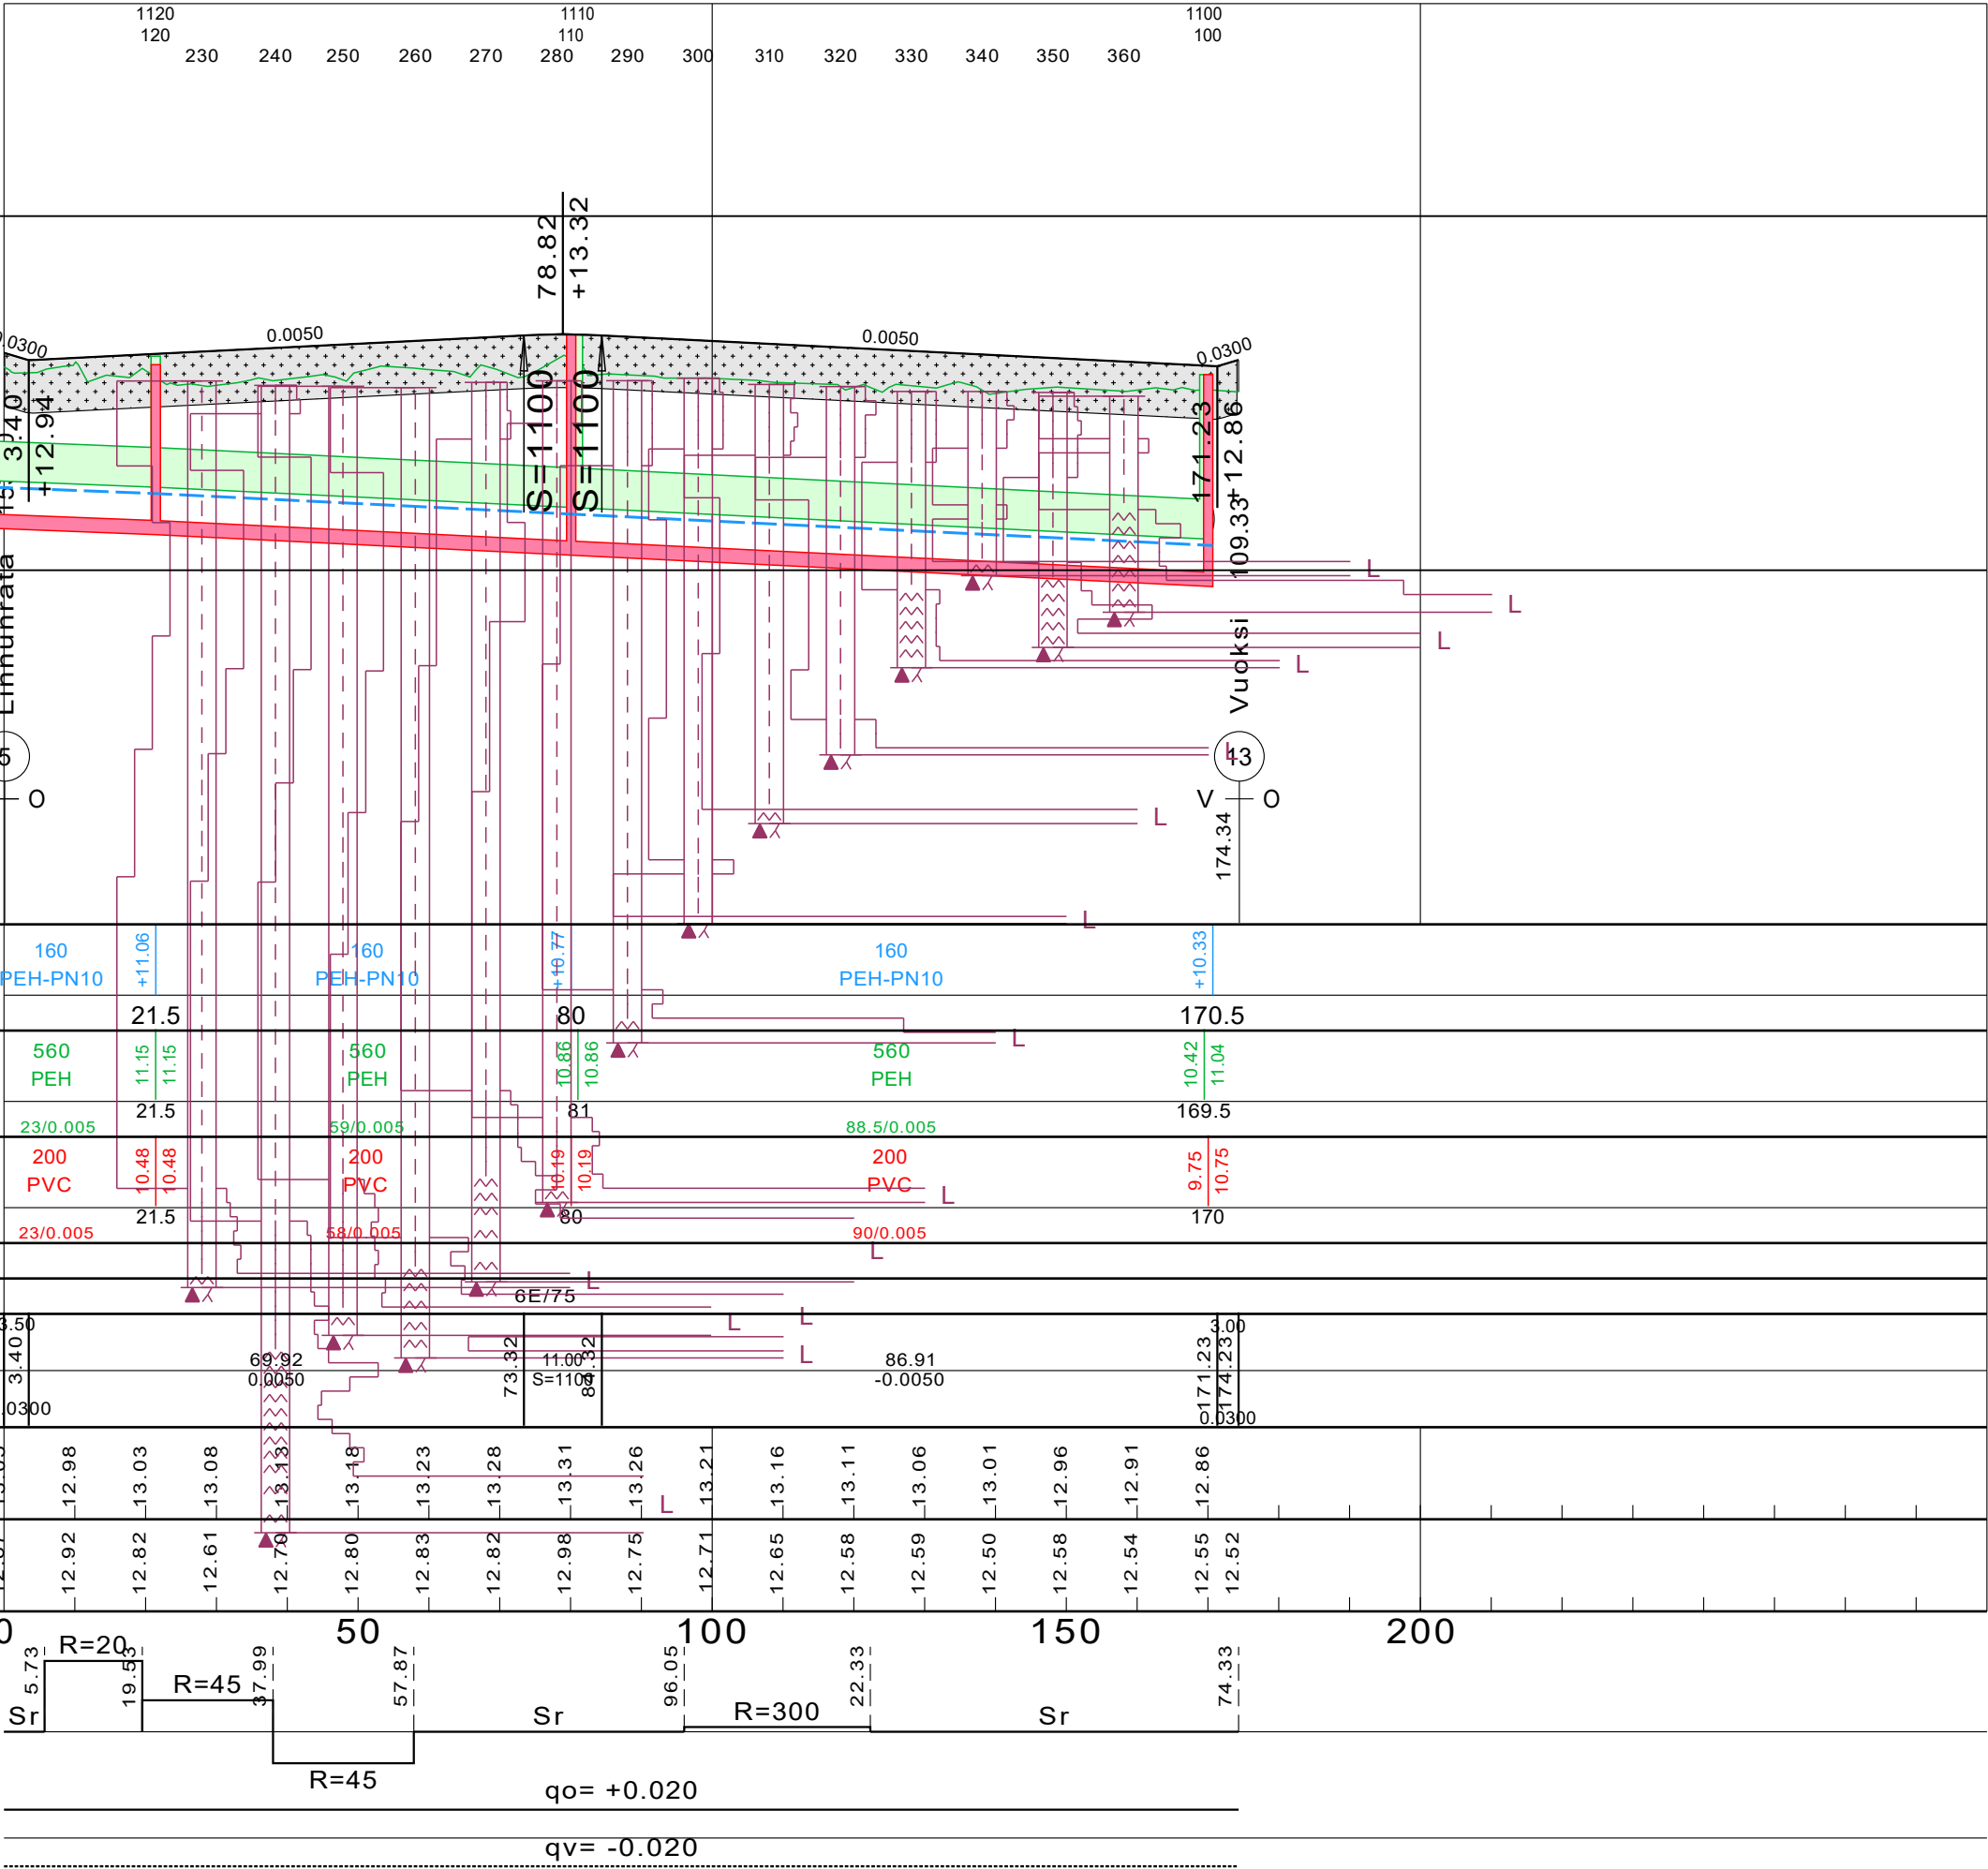

TYYPPIPOIKKILEIKKAUS puistopolku 2
Välillä: Linnunrata - Vuoksi

1:100

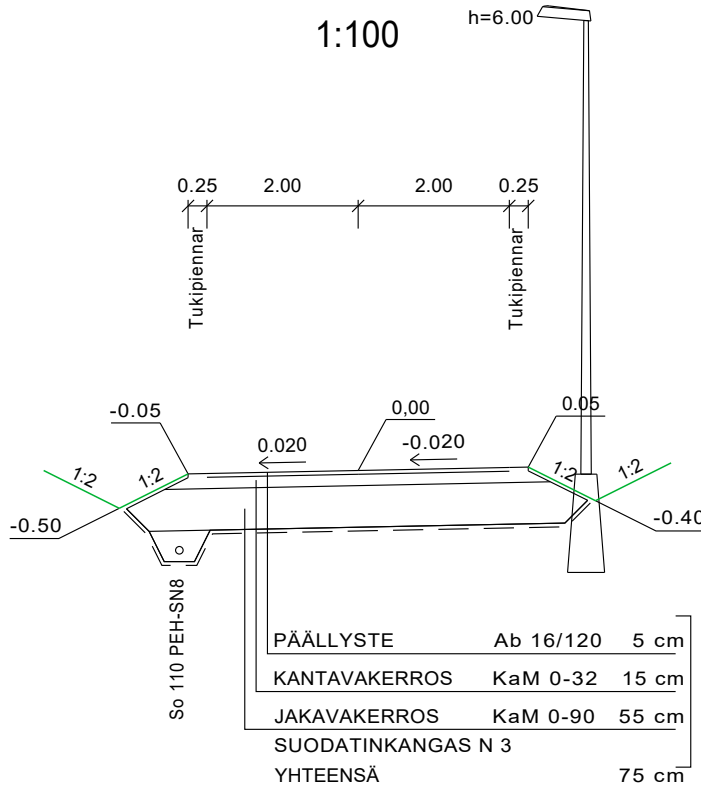

Koordinaattijärjestelmä GK23		Korkeusjärjestelmä N2000			
KOHTEEN NIMI JA OSOITE NAANTALIN KAUPUNKI Rymättylätien eteläpuolisen asuuntoalueen ja Luonnonmaan perhetalon asemakaava-alueen katusuunnitelma, vaihe 1		PIIRUSTUKSEN SISÄLTÖ Pituusleikkaus Tyypipipoikkileikkaukset polku 2, väli: Linnunrata-Vuoksi			
 Sweco Ympäristö Oy Uudenmaankatu 19A, 20700 TURKU * 0207 393 000		TIEDOSTO			
		SUUNN.ALA	TYÖ N:O	PIIR N:O	MUUTOS
		TKA	20602600	212	