

KUIVATUS

SV: 1100 1090
JV: 100 95

vas.

oik.

1100

100

▽ 15

▽ 10

▽ 5

VESIJOHTO

LAEN KORKEUS

PUTKEN MITAT, LAATU

PAALU

HULEVESIVIAMÄRI

SISÄPOHJAN KORKEUS

PUTKEN MITAT, LAATU

PAALU

KAIVOVÄLI, KALTEVUUS

JÄTEVESIVIAMÄRI

SISÄPOHJAN KORKEUS

PUTKEN MITAT, LAATU

PAALU

KAIVOVÄLI, KALTEVUUS

PUTKIEN PERUSTAMISTAPA

PÄÄLLYSRAKENNE

MATKA

KALTEVUUS / PYÖRISTYSSÄDE


TASAUSVIIVAN KORKEUS

MAANPINNAN KORKEUS


PAALUTUS

KAAREVUUS

AJORADAN SIVUKALTEVUUS

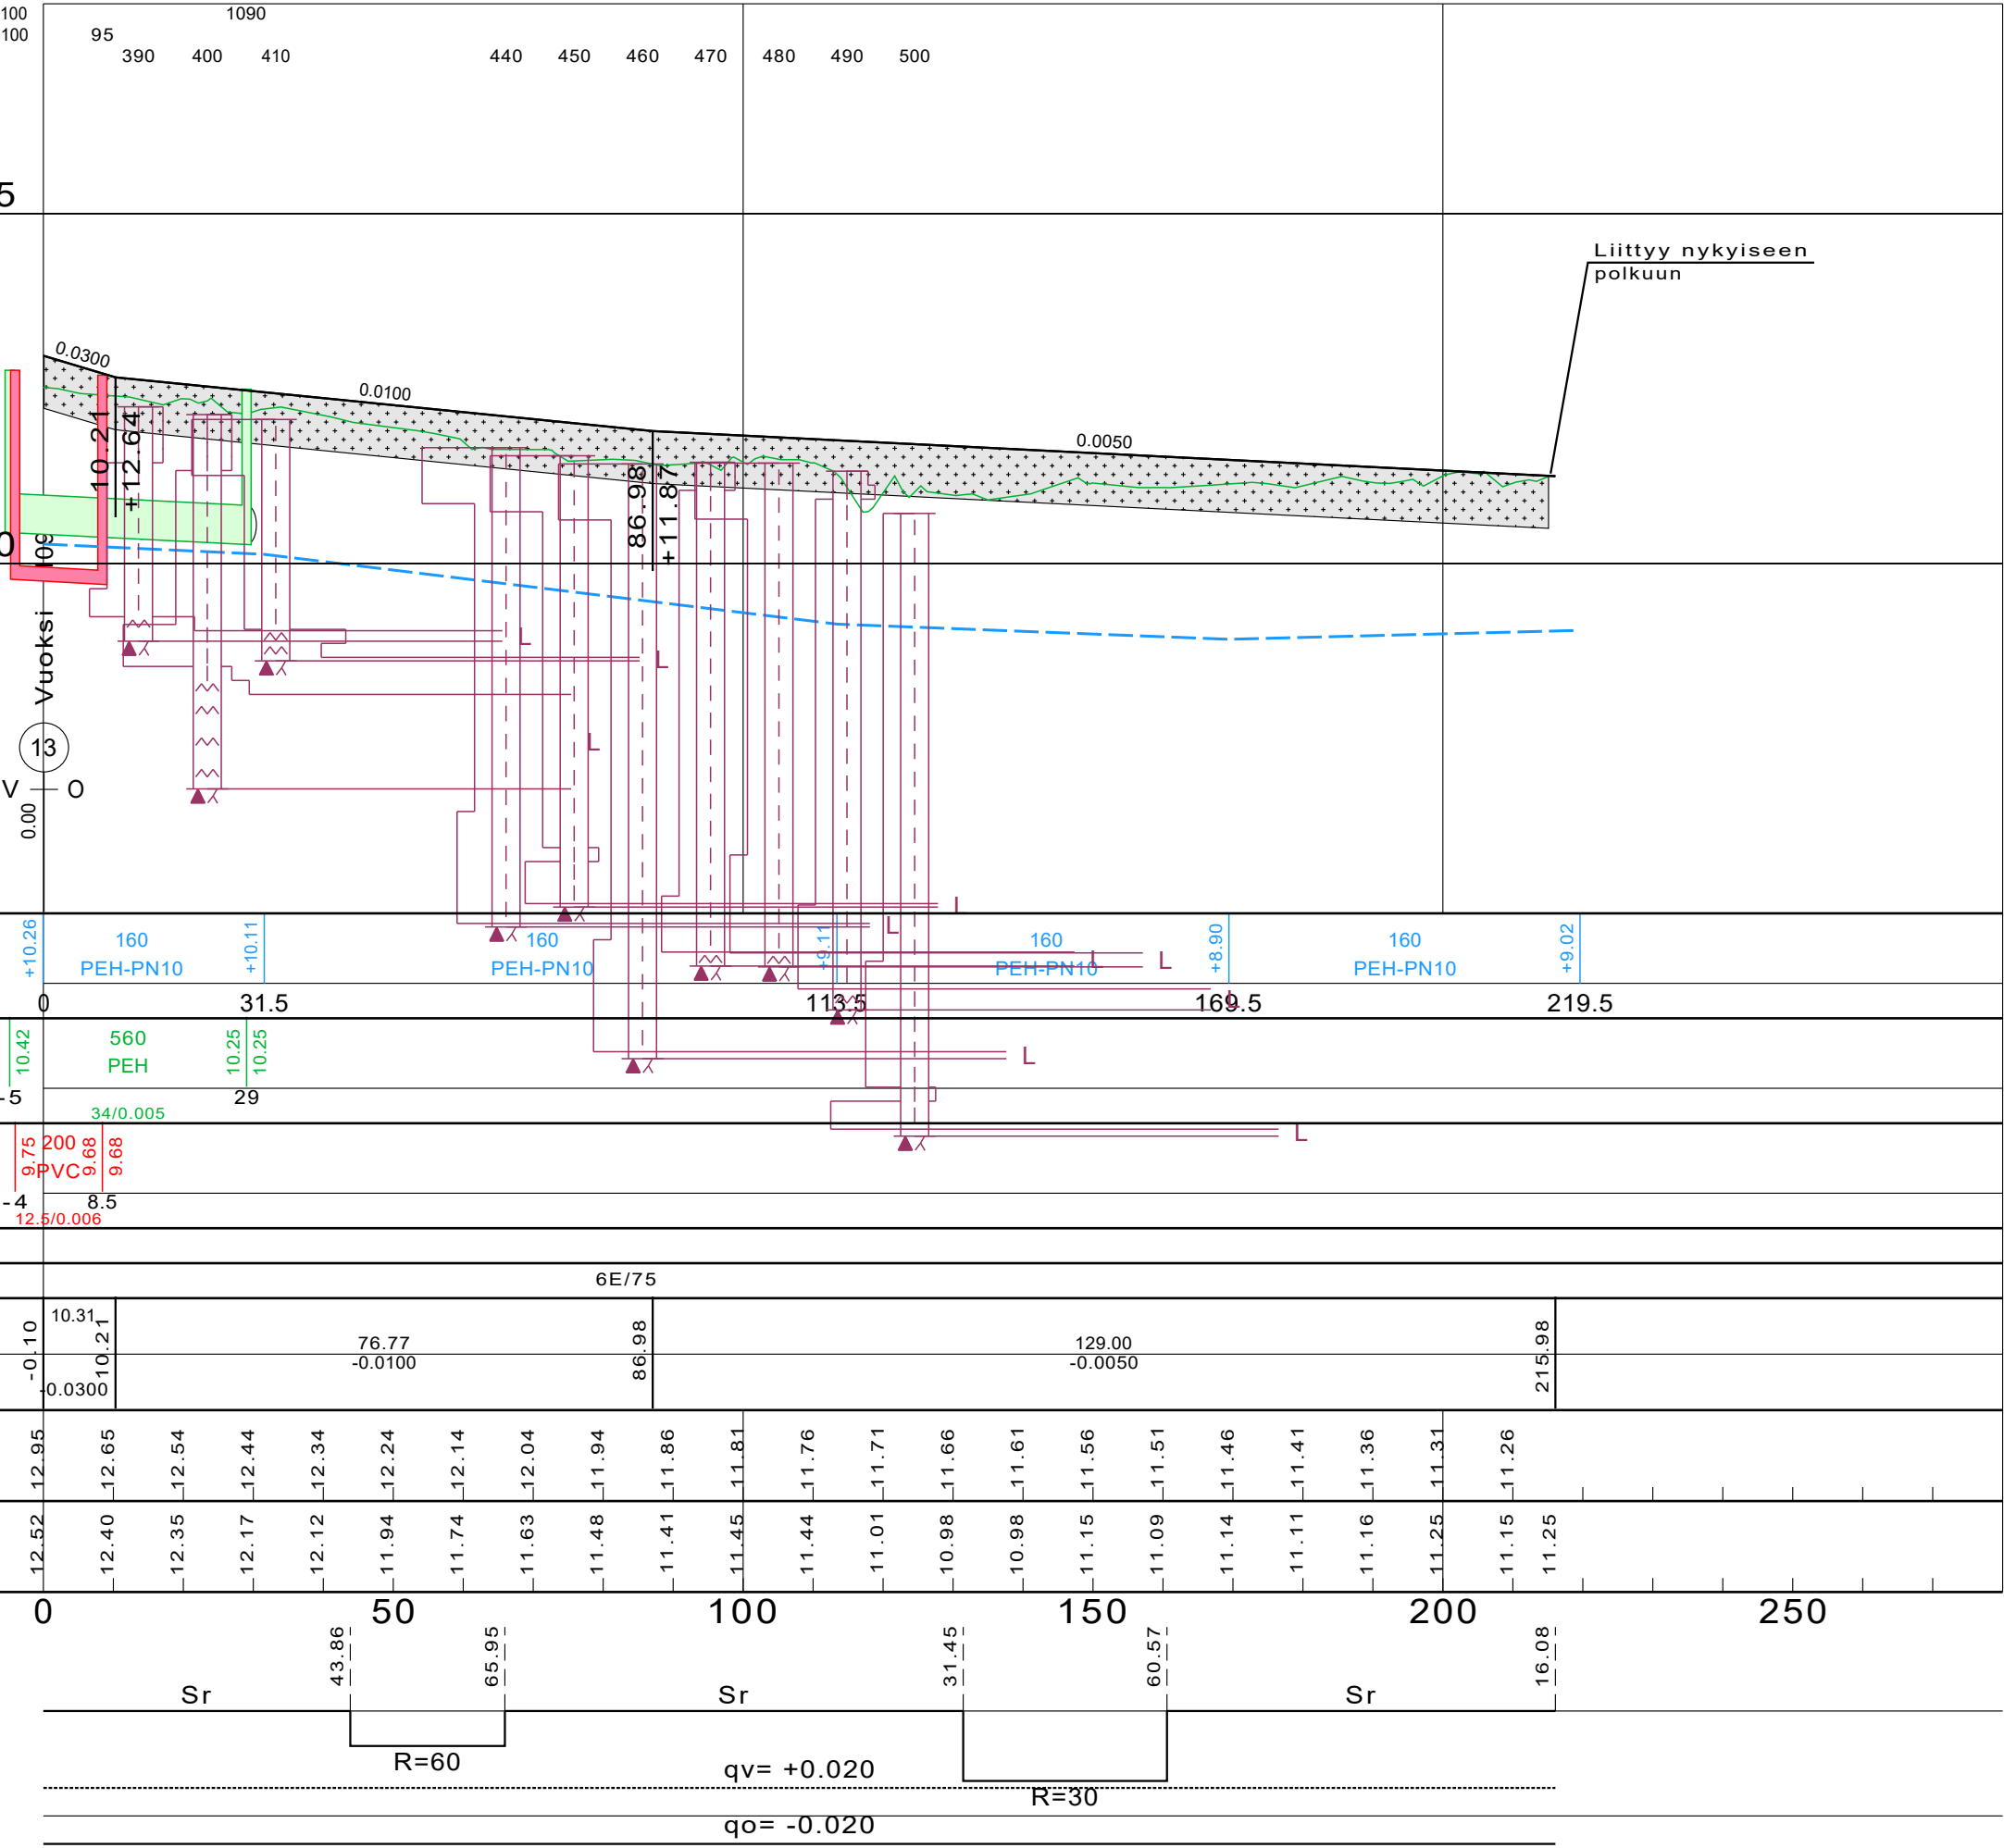

TYYPPIPOIKKILEIKKAUS puistopolku 3
1:100

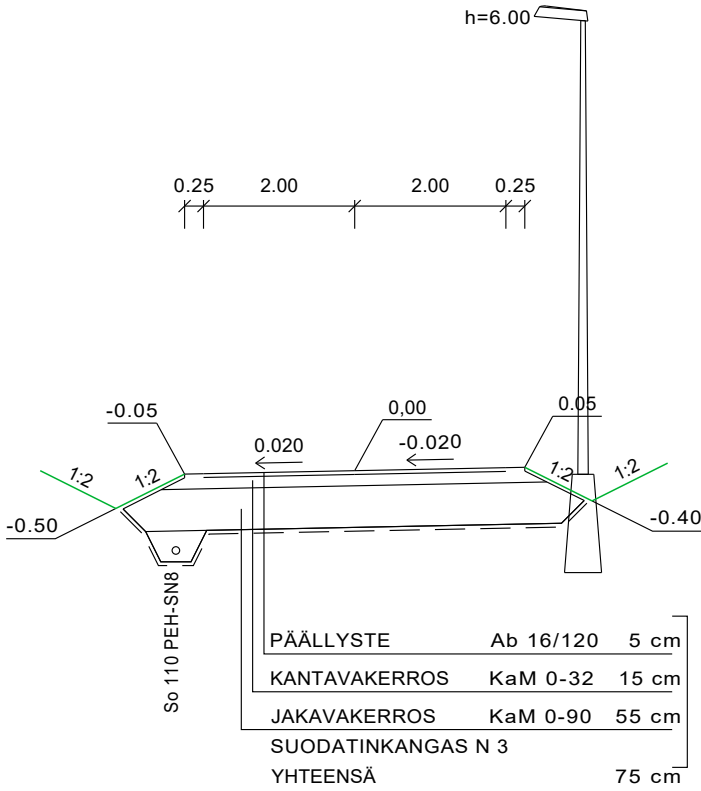

Koordinaattijärjestelmä GK23		Korkeusjärjestelmä N2000	
KOHTeen NIMI JA OSOITE NAANTALIN KAUPUNKI Rymättylän tien eteläpuolisen asuinalueen ja Luonnonmaan perhetalon asemakaava-alueen katusuunnitelma, vaihe 1		PIIRUSTUKSEN SISÄLTÖ Pituusleikkaus Tyypipipoikkileikkaukset puistopolku 3	
	SUUNN. FISILE	TIEDOSTO	
	TARK. FIJÄBR		
	HYV. FIANRY		
	Sweco Ympäristö Oy Uudenmaankatu 19A, 20700 TURKU * 0207 393 000		
27.01.2020		TKA	20602600
		213	