


TYYPPIPOIKKILEIKKAUS PAALULTA 20
 Pysäköintialue
 1:100

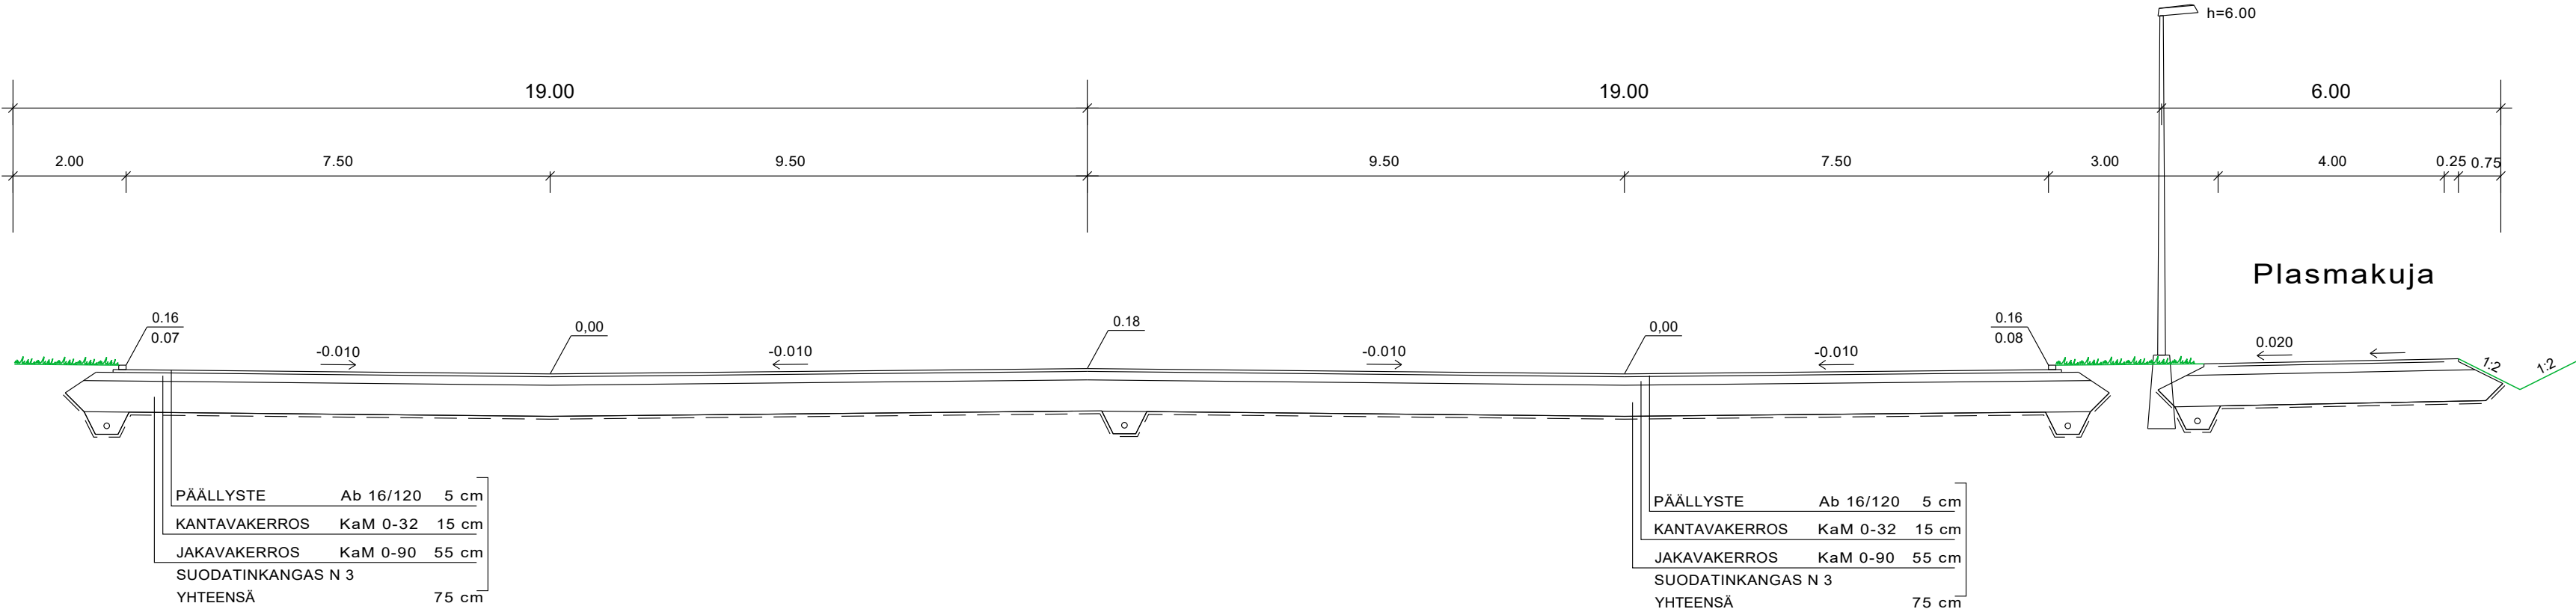

Koordinaattijärjestelmä GK23		Korkeusjärjestelmä N2000	
KOHTEEN NIMI JA OSOITE NAANTALIN KAUPUNKI Rymättylätien eteläpuolisen asuntoalueen ja Luonnonmaan perhetalon asemakaava-alueen katusuunnitelma, vaihe 1		PIIRUSTUKSEN SISÄLTÖ Tyypipoikkileikkaus Pysäköintialue	
SUUNN. FISIILE TARK. FIJABR HYV. FIÄNRY		TIEDOSTO SUUNN. ALA TYÖ N:O PIIR N:O MUUTOS	
SWECO Sweco Ympäristö Oy Uudenmaankatu 19A, 20700 TURKU * 0207 393 000		10.01.2020 TKA 20602600 401	

1:100

