


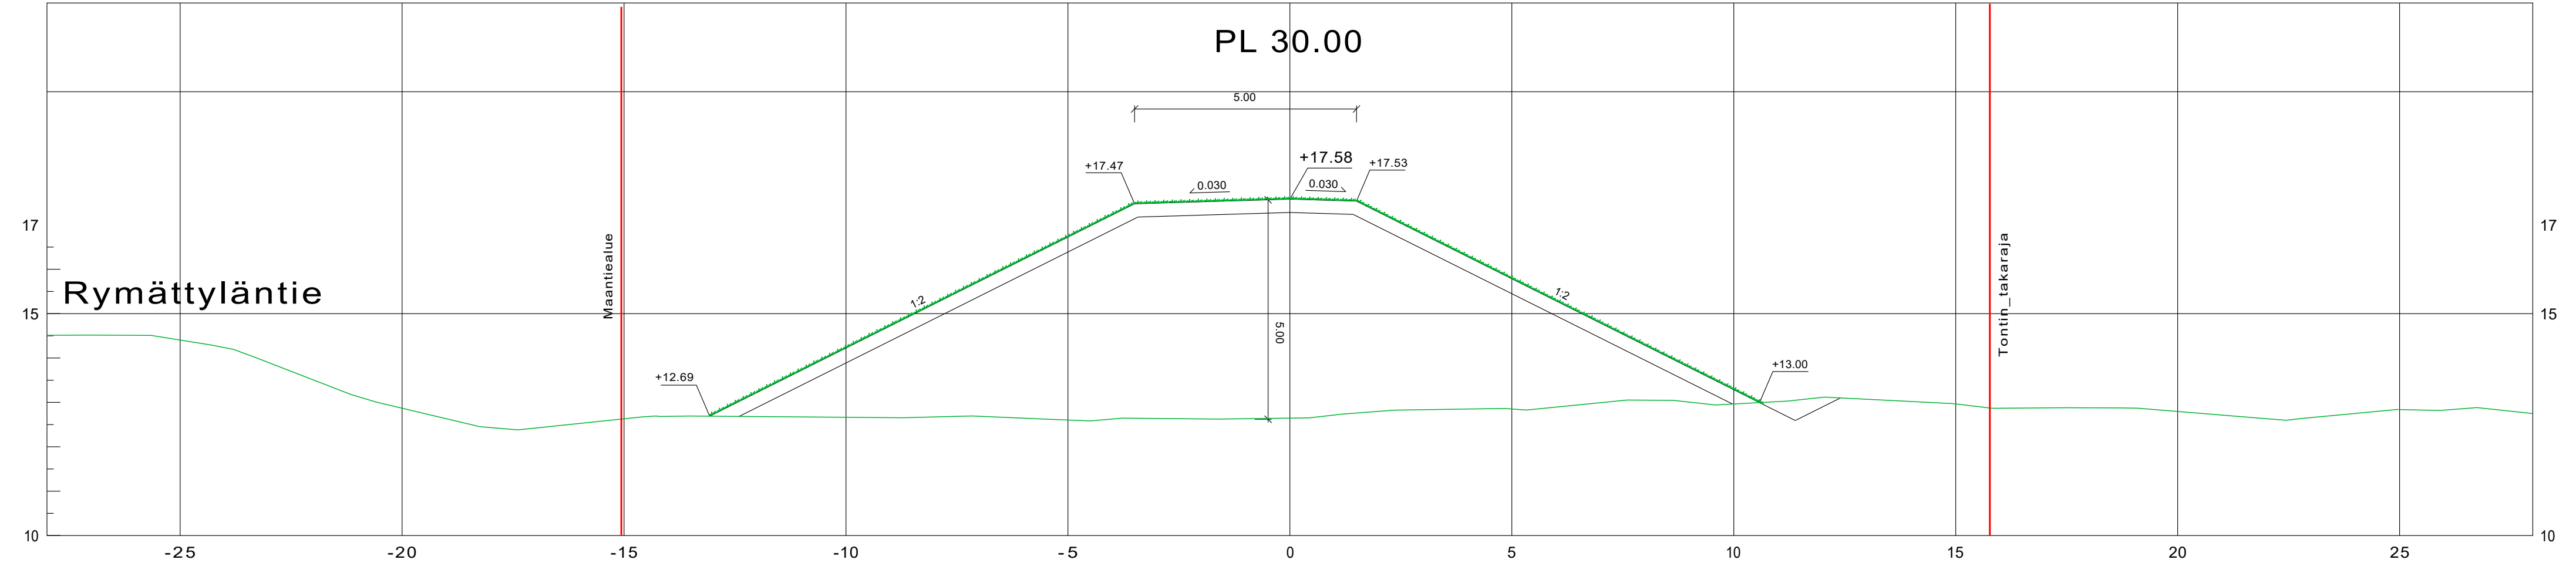

Koordinaattijärjestelmä GK23		Korkeusjärjestelmä N2000			
KOHTEEN NIMI JA OSOITE NAANTALIN KAUPUNKI Rymättylän tien eteläpuolisen asuinalueen ja Luonnonmaan perhetalon asemakaava-alueen rakennussuunnitelma, vaihe 1		PIIRUSTUKSEN SISÄLTÖ MITTAKAAVA Tyypipoikkileikkaus Meluvalli 1 1:100			
	SUUNN. FISILE	TIEDOSTO			
	TARK. FUJABR	SUUNN. ALA			
	HYV. FIÄNRY	TYÖ N:O			
	Sweco Ympäristö Oy Uudenmaankatu 19A, 20700 TURKU * 0207 393 000	PIIR N:O			
10.01.2020	TKA	20602600	402	MUUTOS	