


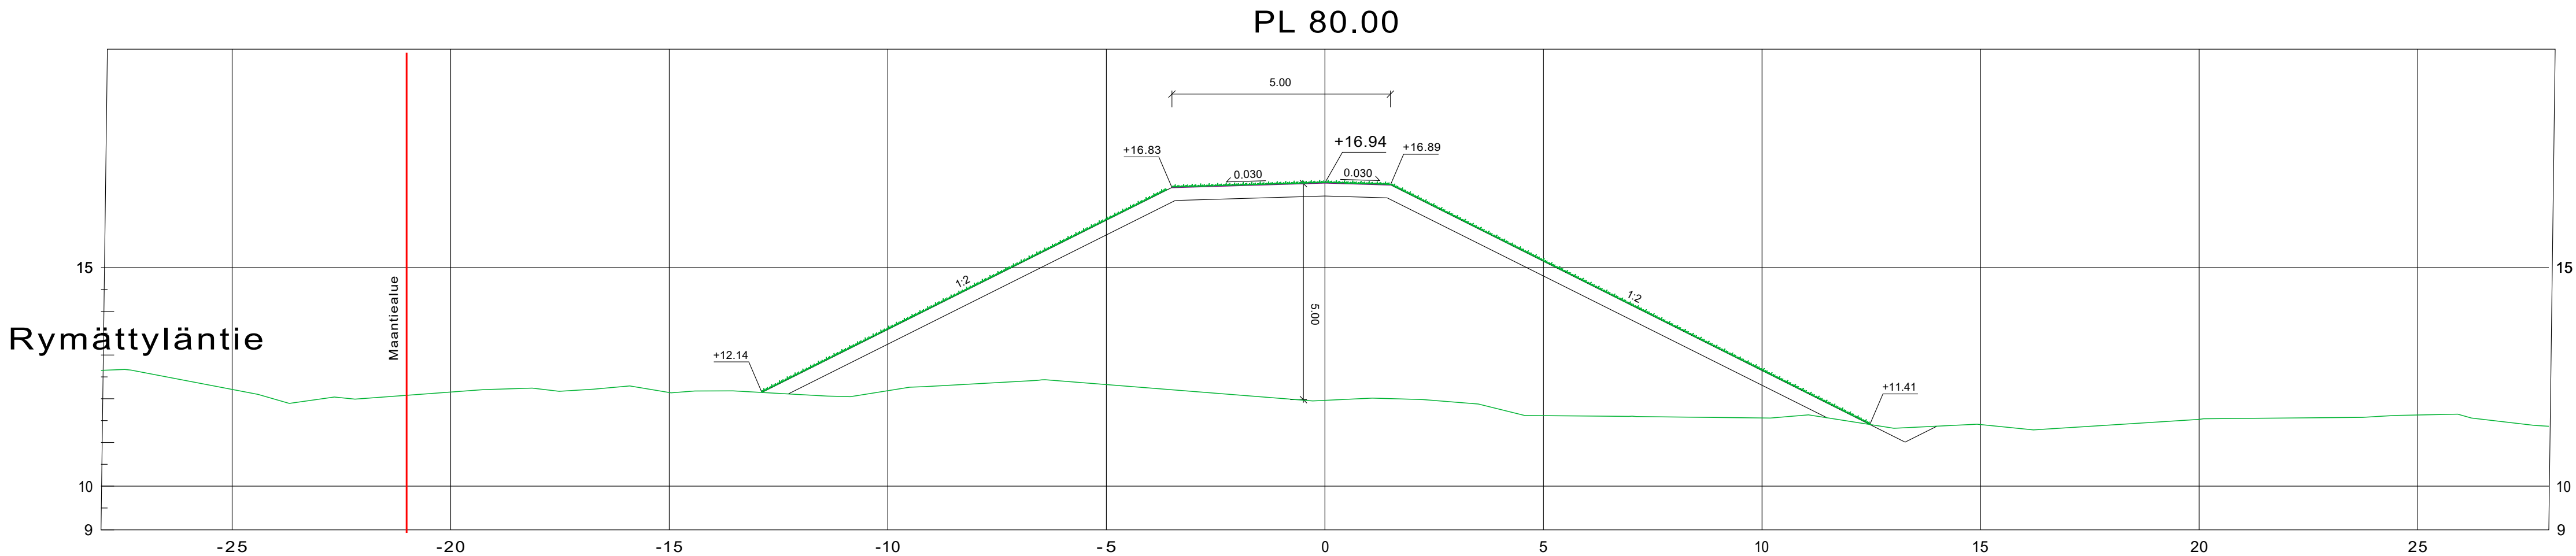

|   |  |                                                            |            |          |     |
|---|--|------------------------------------------------------------|------------|----------|-----|
| Koordinaattijärjestelmä<br>GKZ3   |  | Korkeusjärjestelmä<br>N2000                                |            |          |     |
| KOHTEEN NIMI JA OSOITE<br>NAANTALIN KAUPUNKI<br>Rymättyläntien eteläpuolisen asuntoalueen ja<br>Luonnonmaan perhetalon asemakaava-alueen<br>rakennussuunnitelma, vaihe 1 |  | PIIRUSTUKSEN SISÄLTÖ<br>Tyypipoikkileikkaus<br>Meluvalli 2 |            |          |     |
|                                                                                     |  | TIEDOSTO                                                   |            |          |     |
|   |  | SUUNN.<br>FISILE                                           | SUUNN. ALA |          |     |
|   |  | TARK.<br>FIJABR                                            |            |          |     |
|   |  | HYV.<br>FIANRY                                             |            |          |     |
| Sweco Ympäristö Oy<br>Uudenmaankatu 19A, 20700 TURKU • 0207 393 000   |  | 10.01.2020                                                 | TKA        | 20602600 | 403 |