
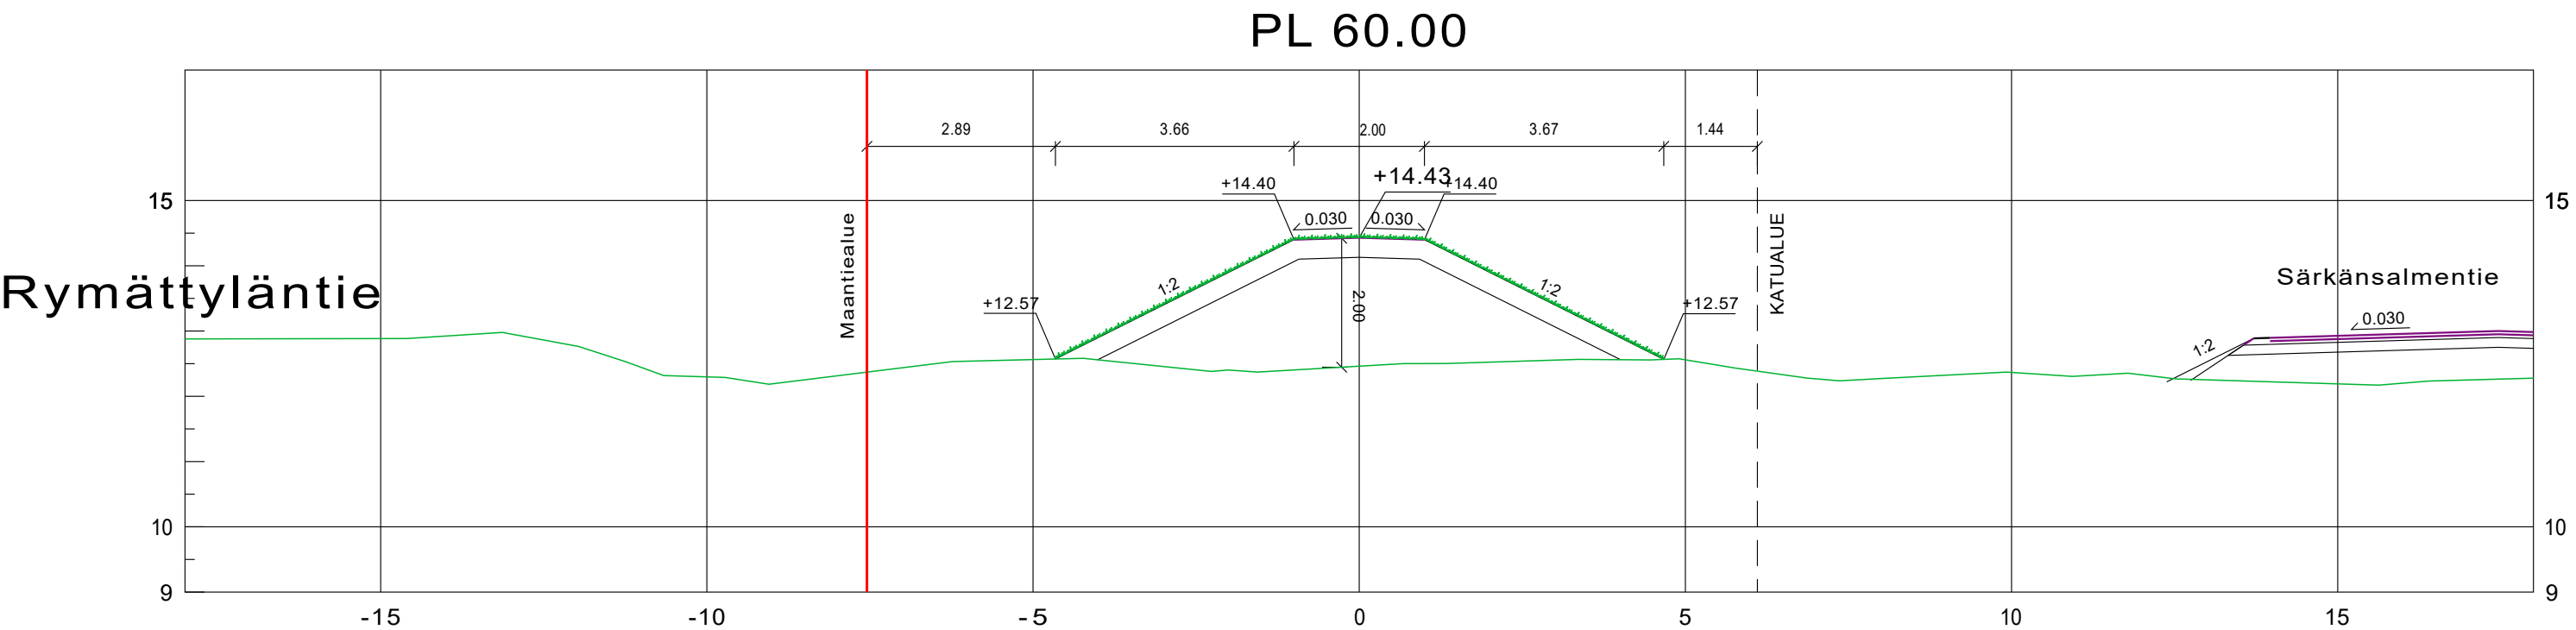


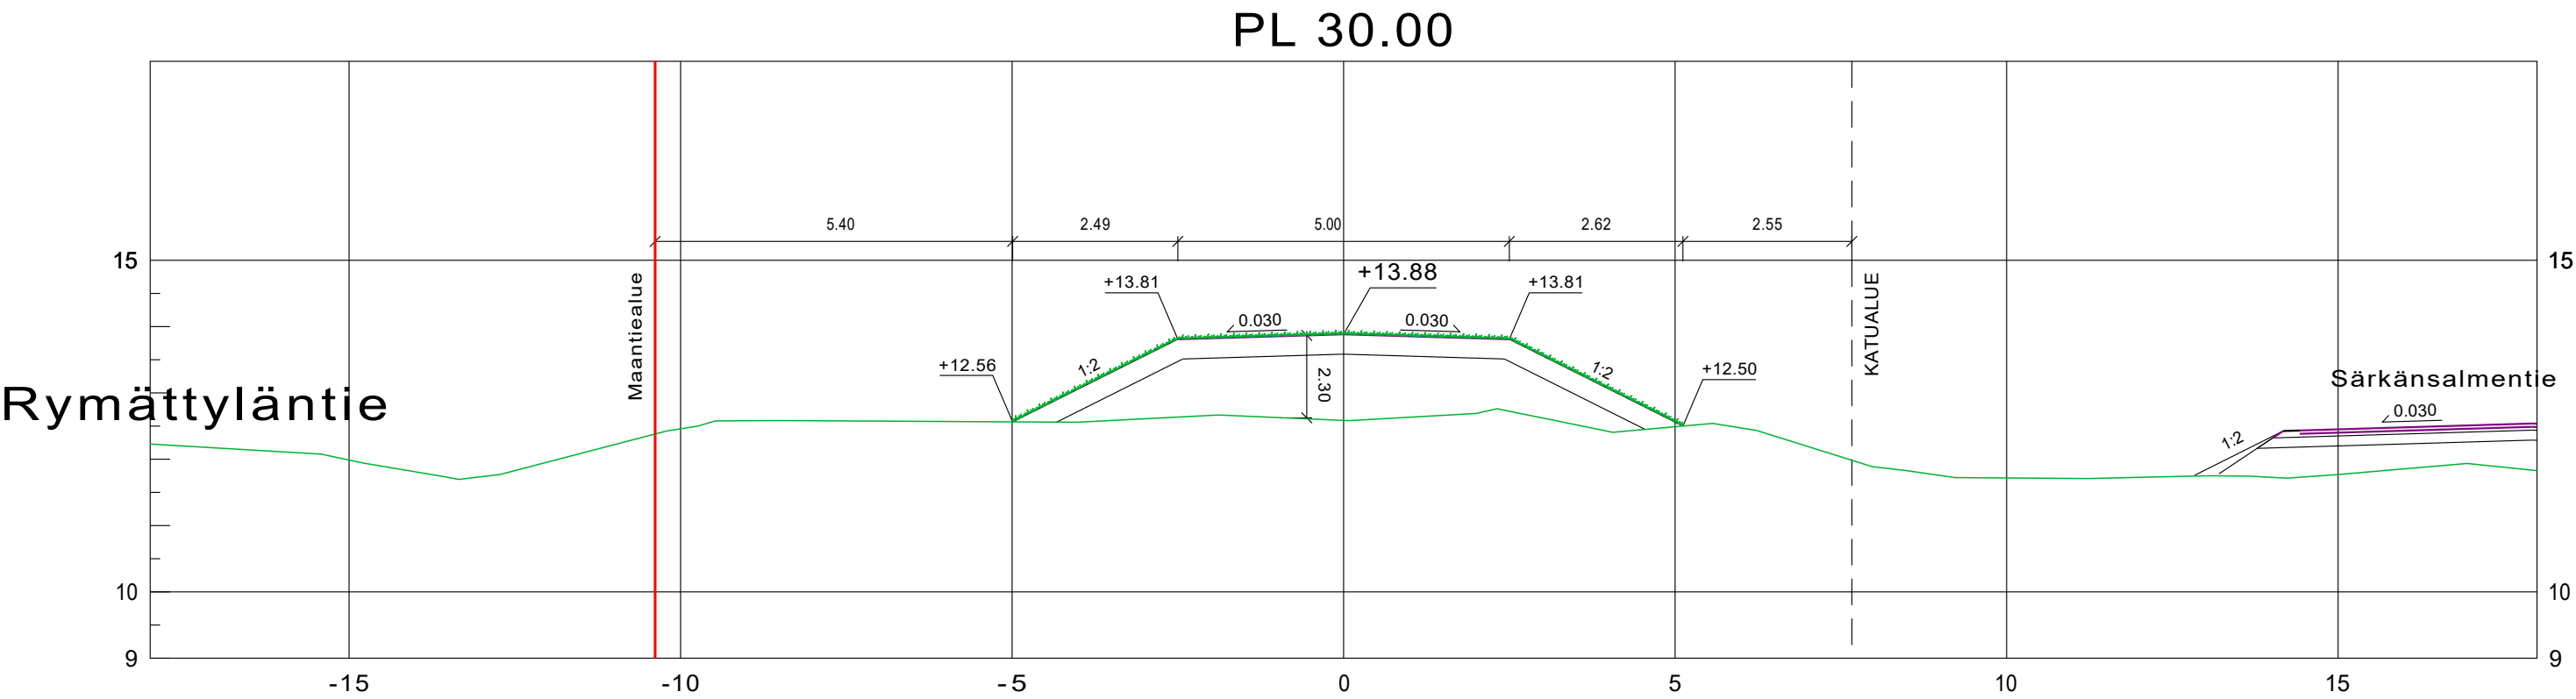

Koordinaattijärjestelmä GK23		Korkeusjärjestelmä N2000			
KOHTEEN NIMI JA OSOITE NAANTALIN KAUPUNKI Rymättyläntien eteläpuolisen asuntoalueen ja Luonnonmaan perhetalon asemakaava-alueen rakennussuunnitelma, vaihe 1		PIIRUSTUKSEN SISÄLTÖ MITTAKAAVA Tyypipipoikkileikkaus Meluvalli 4 1:100			
 Sweco Ympäristö Oy Uudenmaankatu 19A, 20700 TURKU • 0207 393 000	SUUNN. FISILE	TIEDOSTO			
	TARK. FIJABR	SUUNN. ALA			
	HYV. FIANRY	TYÖ N:O			
	10.01.2020	TKA	20602600	404	MUUTOS