


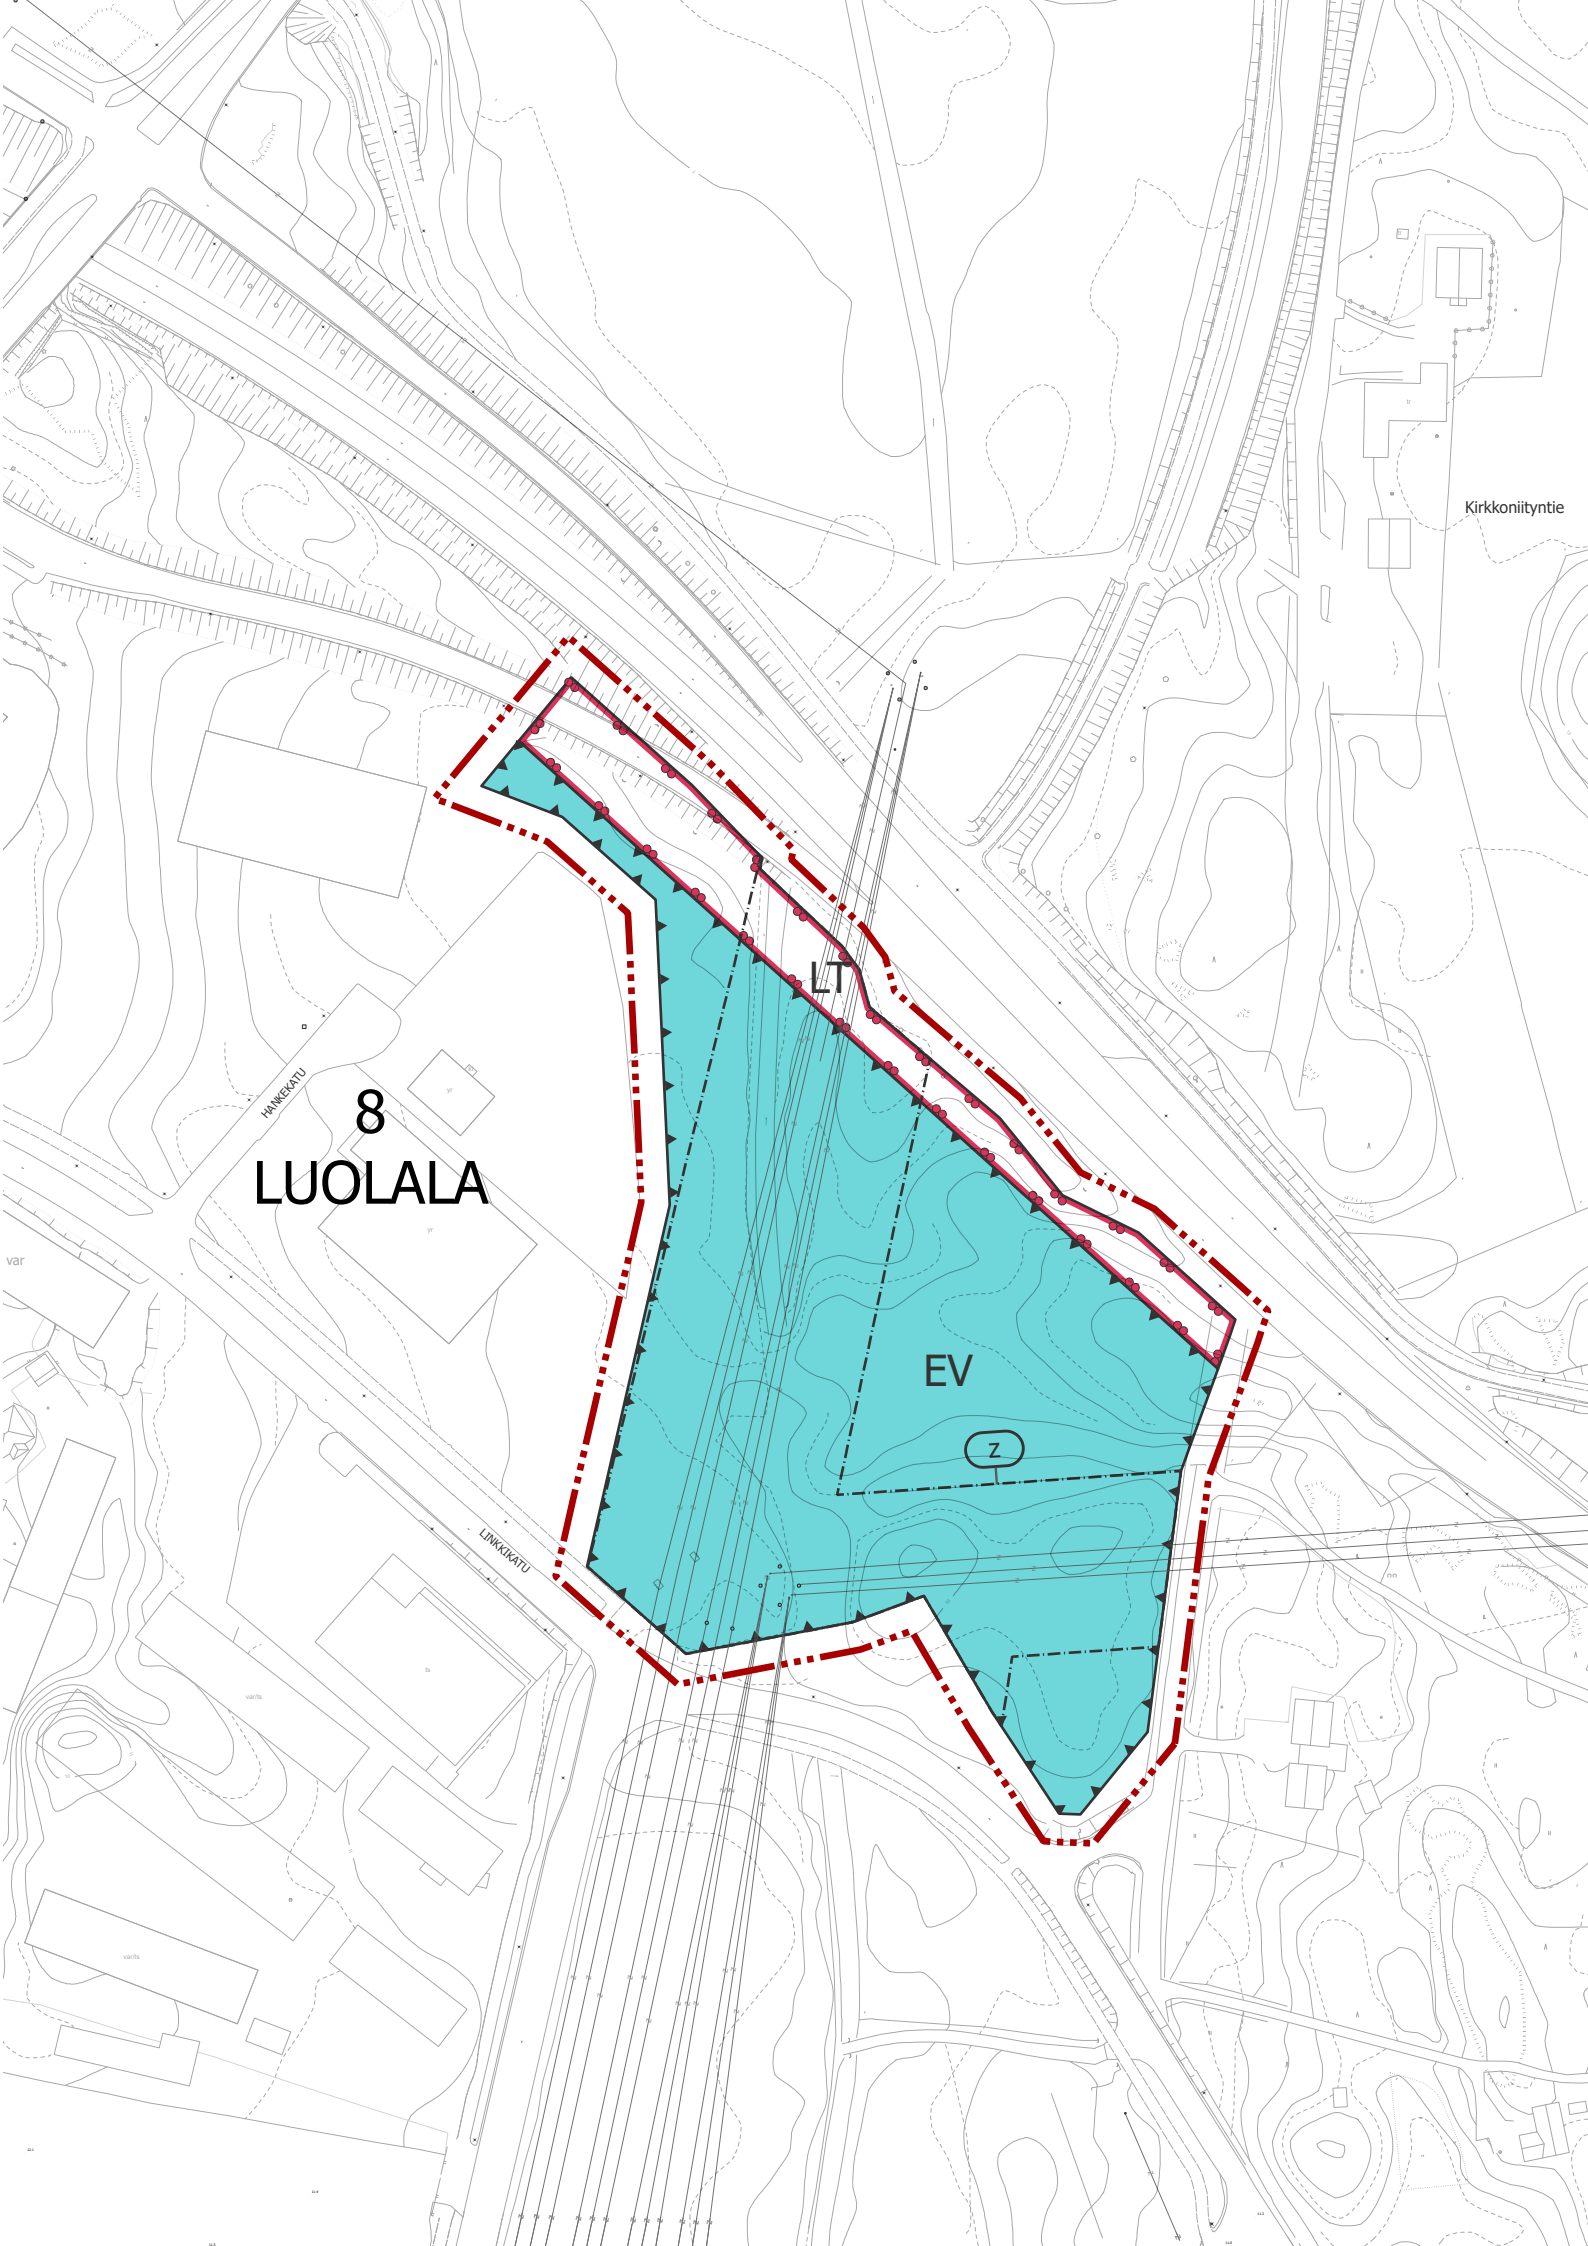

NAANTALIN KAUPUNKI TEKNISET PALVELUT KAAVOITUS		
VANTON ERITASOLIITTYMÄN ASEMAKAAVAMUUTOS		Ak-385
ASEMAKAAVAMUUTOS 1:2 000 Asemakaavamuutos koskee Naantalin kaupungin (529): 8. kaupunginosan suojaviheraluetta (EV) ja yleisen tien aluetta (LT).		
Asemakaavamuutoksella muodostuu Naantalin kaupungin (529): 8. kaupunginosan suojaviheraluetta (EV) ja yleisen tien aluetta (LT).		
Kaupunginosa 8 LUOLALA	Korkeusjärjestelmä N2000	
Piirustuksen sisältö Asemakaavamuutos	Päiväys 25.8.2025	
Käsittelyt (vaikutuksiltaan vähäinen akm) Kaup.ark vhp TEKLA KH	Nähtävillä valmisteluvaihe 1.4. - 14.4.2025 julkinen nähtävilläolo 13.6.-27.6.2025	
Kaavan hyväksyjä Kaupunginhallitus	Hyväksymispvm 29.9.2025 §12	Lainvoimainen 25.11.2025
Kaavan laatija Eeva Rytkölä, kaavoitusinsinööri	Kaisa Äijö, kaupunginarkkitehti (08/2025 asti)	
Pohjakartta täyttää asemakaavan pohjakartalle asetetut vaatimukset	Päiväys 3.2.2025	Tuomas Lindholm, maankäyttöpäällikkö

LT

EV

Yleisen tien alue.

Suojaviheralue.

3 m kaava-alueen rajan ulkopuolella oleva viiva.

Korttelin, korttelinosan ja alueen raja.

Osa-alueen raja.

Voimajohtoalue.

Voimajohtojen omistajalta tulee pyytää risteämälausunto aina ennen laitteiden tai rakenteiden sijoittamista voimajohtoalueelle tai sen läheisyyteen.

YLEISIÄ MÄÄRÄYKSIÄ

- EV-alueelle saa tarvittaessa rakentaa puistomuuntamon.

- EV-alueelle saa tarvittaessa sijoittaa yhdyskuntateknistä huoltoa palvelevia rakenteita.

- EV-alueelle ei saa sijoittaa mainoslaitteita.