


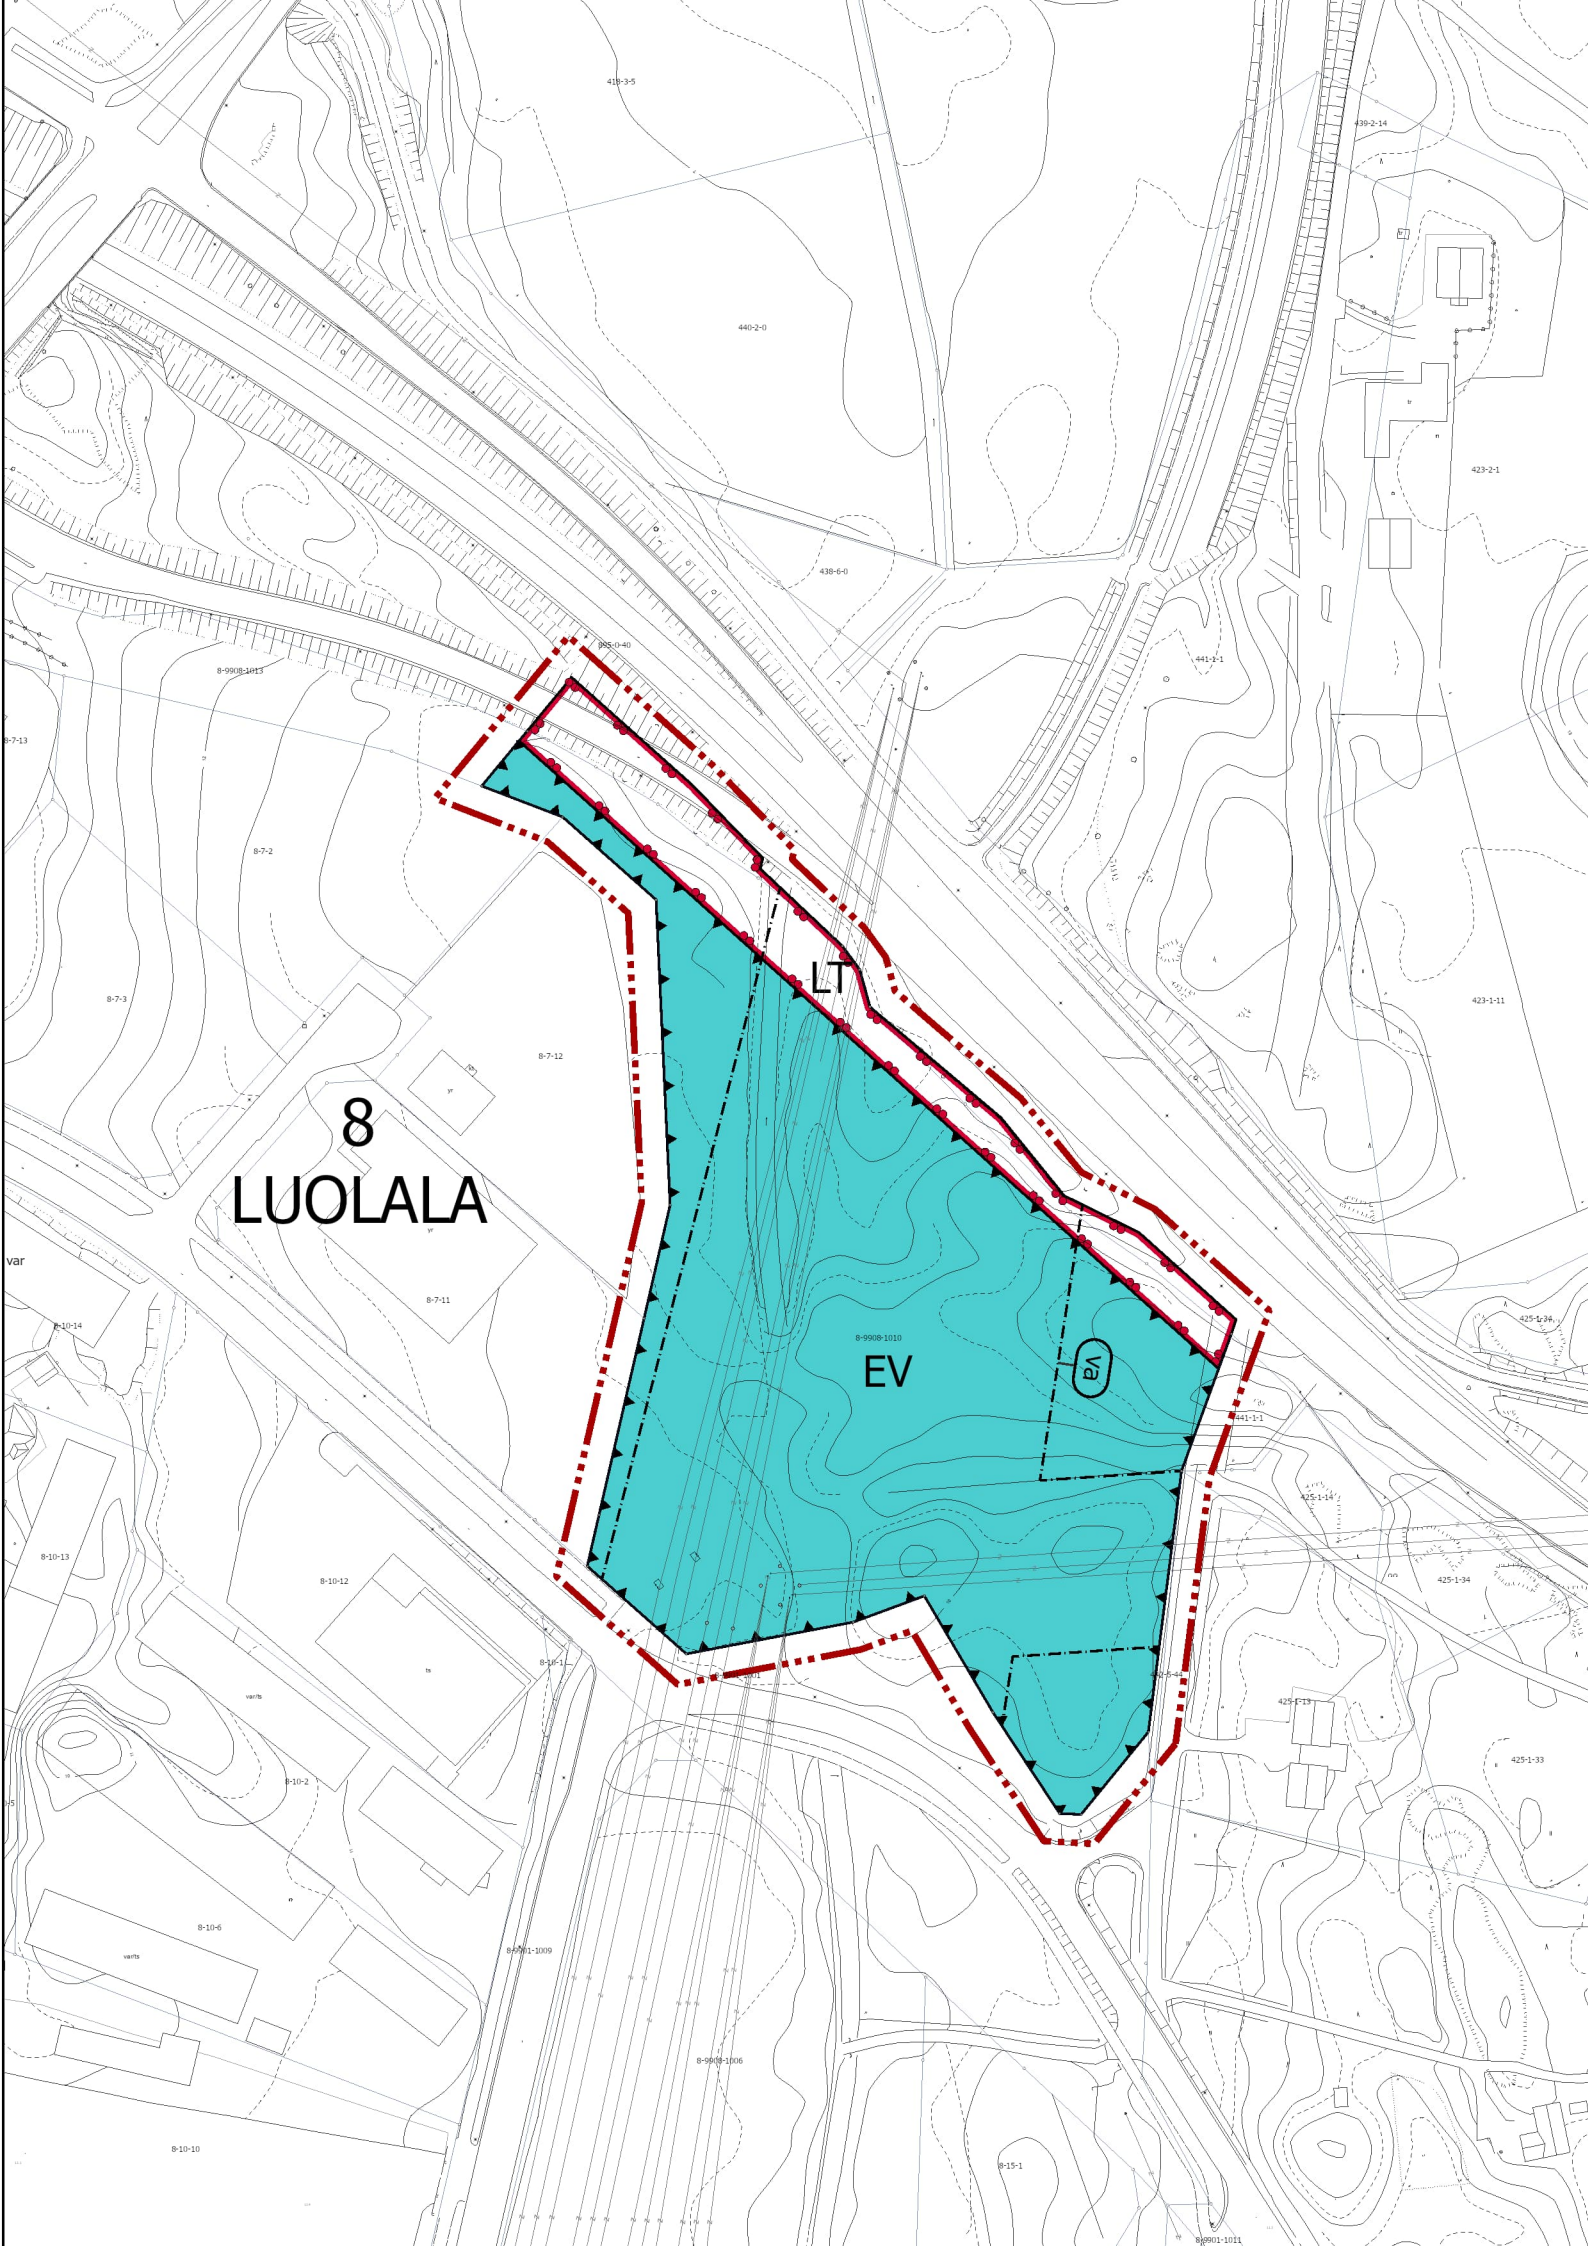

VANTON ERITASOLIITTYMÄN ASEMAKAAVAMUUTOS

Ak-385

ASEMAKAAVALUONNOS 1:2 000
Asemakaavamuutos koskee Naantalin kaupungin (529):
8. kaupunginosan suojaviheraluetta (EV) ja yleisen tien aluetta (LT).

Asemakaavamuutoksella muodostuu Naantalin kaupungin (529):
8. kaupunginosan suojaviheraluetta (EV) ja yleisen tien aluetta (LT).

Kaupunginosa 8 LUOLALA		
Piirustuksen sisältö Asemakaavamuutos	Päiväys 3.2.2025	
Käsittelyt (vaikutuksiltaan vähäinen akm) KaupArk TEKLA KH	Nähtävillä valmisteluvaihe julkinen nähtävilläolo	
Kaavan hyväksyjä Kaupunginvaltuusto	Hyväksymispvm	Lainvoimainen
Kaavan laatija Eeva Rytkölä, kaavoitusinsinööri	Kaisa Äijö, kaupunginarkkitehti	
Pohjakartta täyttää asemakaavan pohjakartalle asetetut vaatimukset	Päiväys 3.2.2025	Tuomas Lindholm, maankäyttöpäällikkö

ASEMAKAAVAMERKINNÄT JA -MÄÄRÄYKSET



Yleisen tien alue.




Suojaviheralue.




3 m kaava-alueen rajan ulkopuolella oleva viiva.



Korttelin, korttelinosan ja alueen raja.

 

Osa-alueen raja.

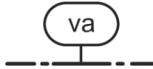

Vaara-alue.

Voimajohtojen omistajalta tulee pyytää risteämälausunto aina ennen laitteiden tai rakenteiden sijoittamista voimajohtoalueelle tai sen läheisyyteen.

YLEISIÄ MÄÄRÄYKSIÄ

- EV-alueelle saa tarvittaessa rakentaa puistomuuntamon.
- EV-alueelle saa tarvittaessa sijoittaa yhdyskuntateknistä huoltoa palvelevia rakenteita.
- EV-alueelle ei saa sijoittaa mainoslaitteita.