
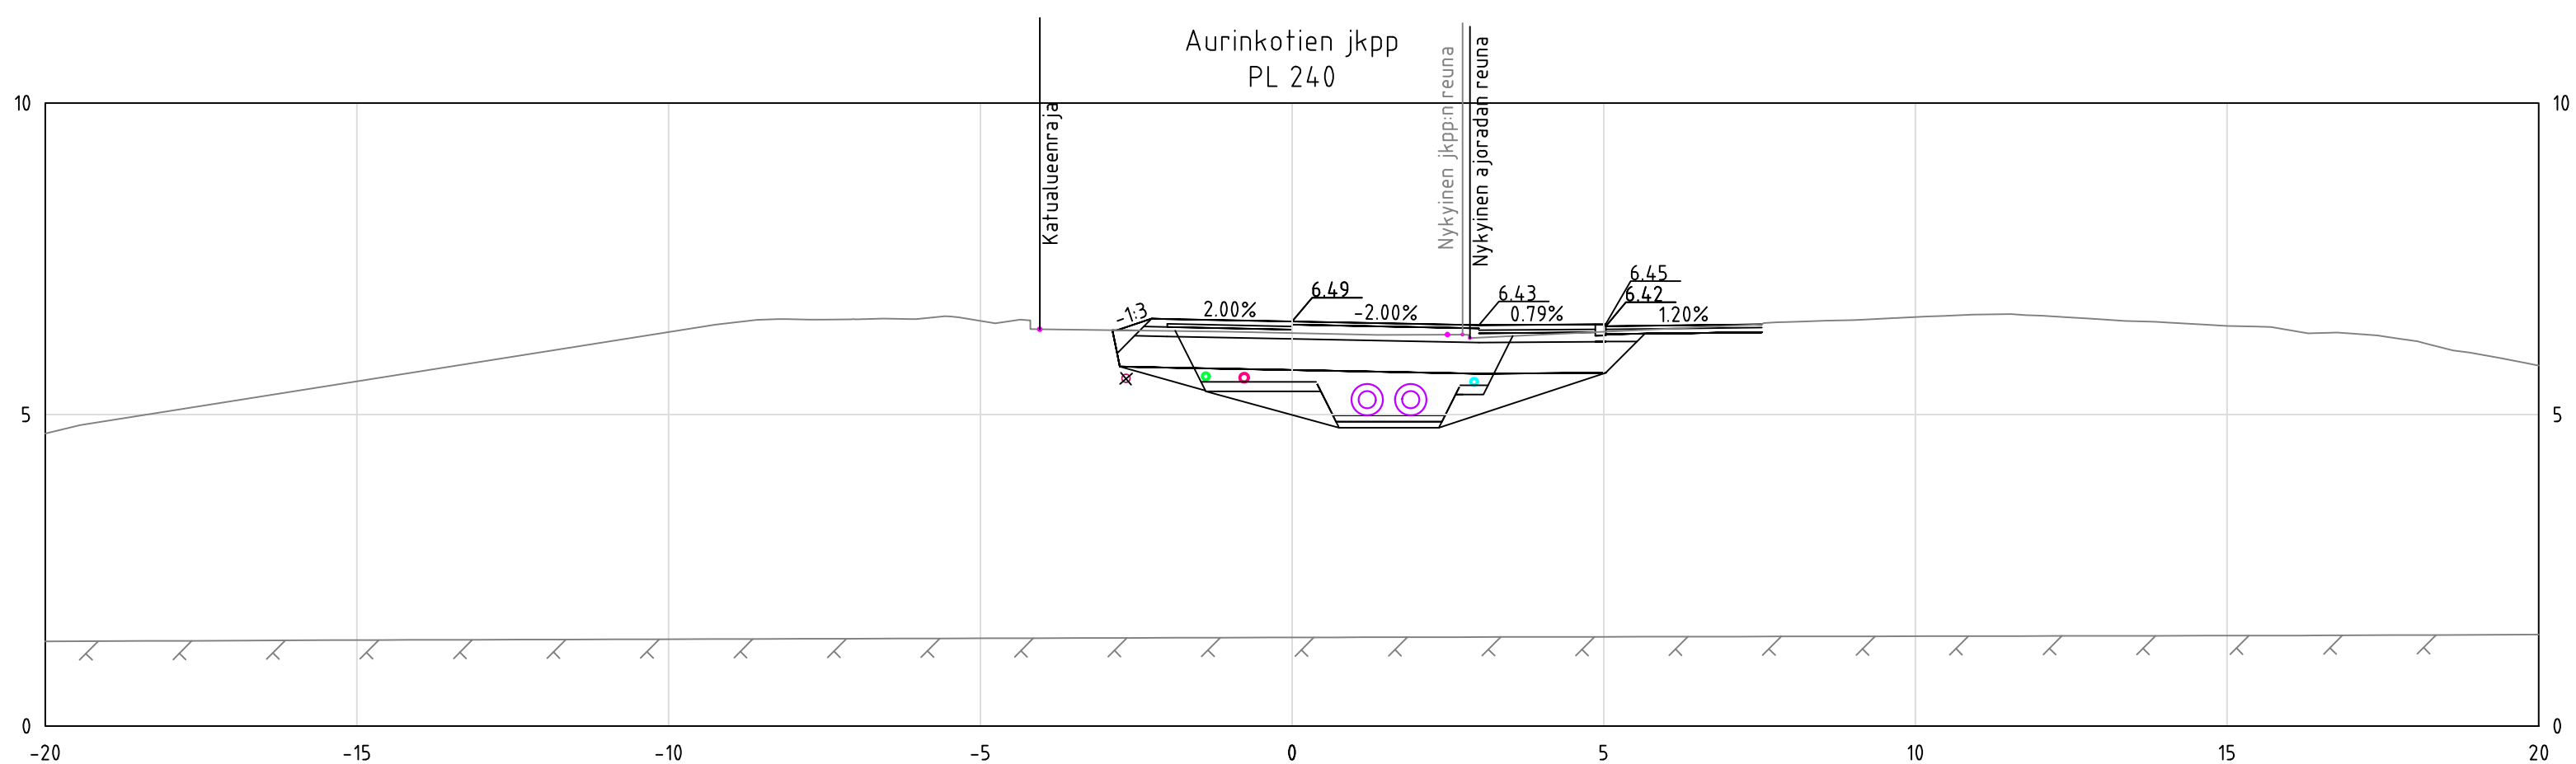
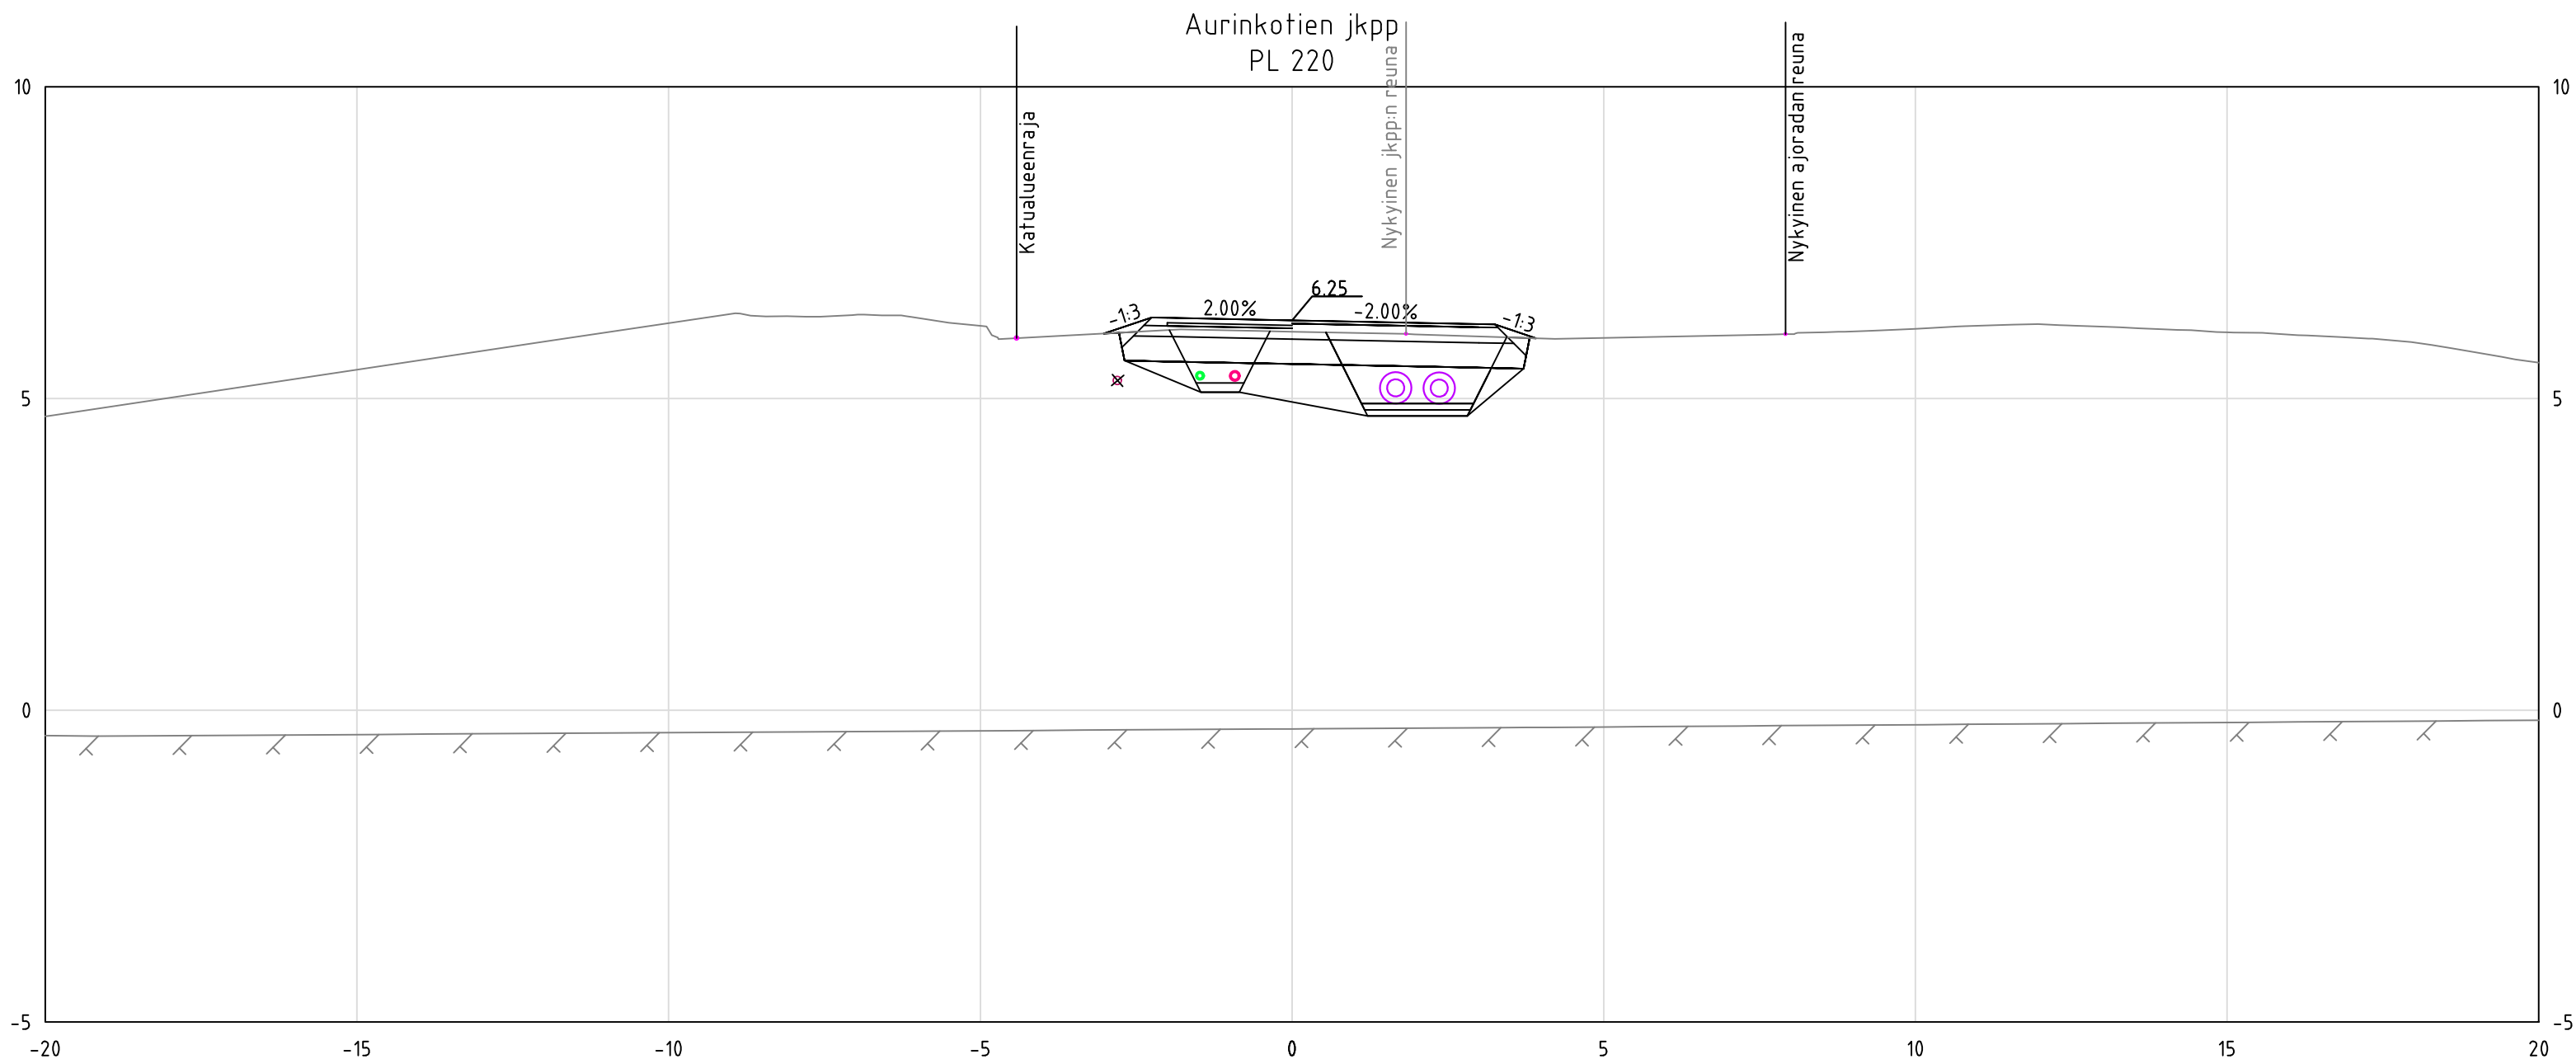
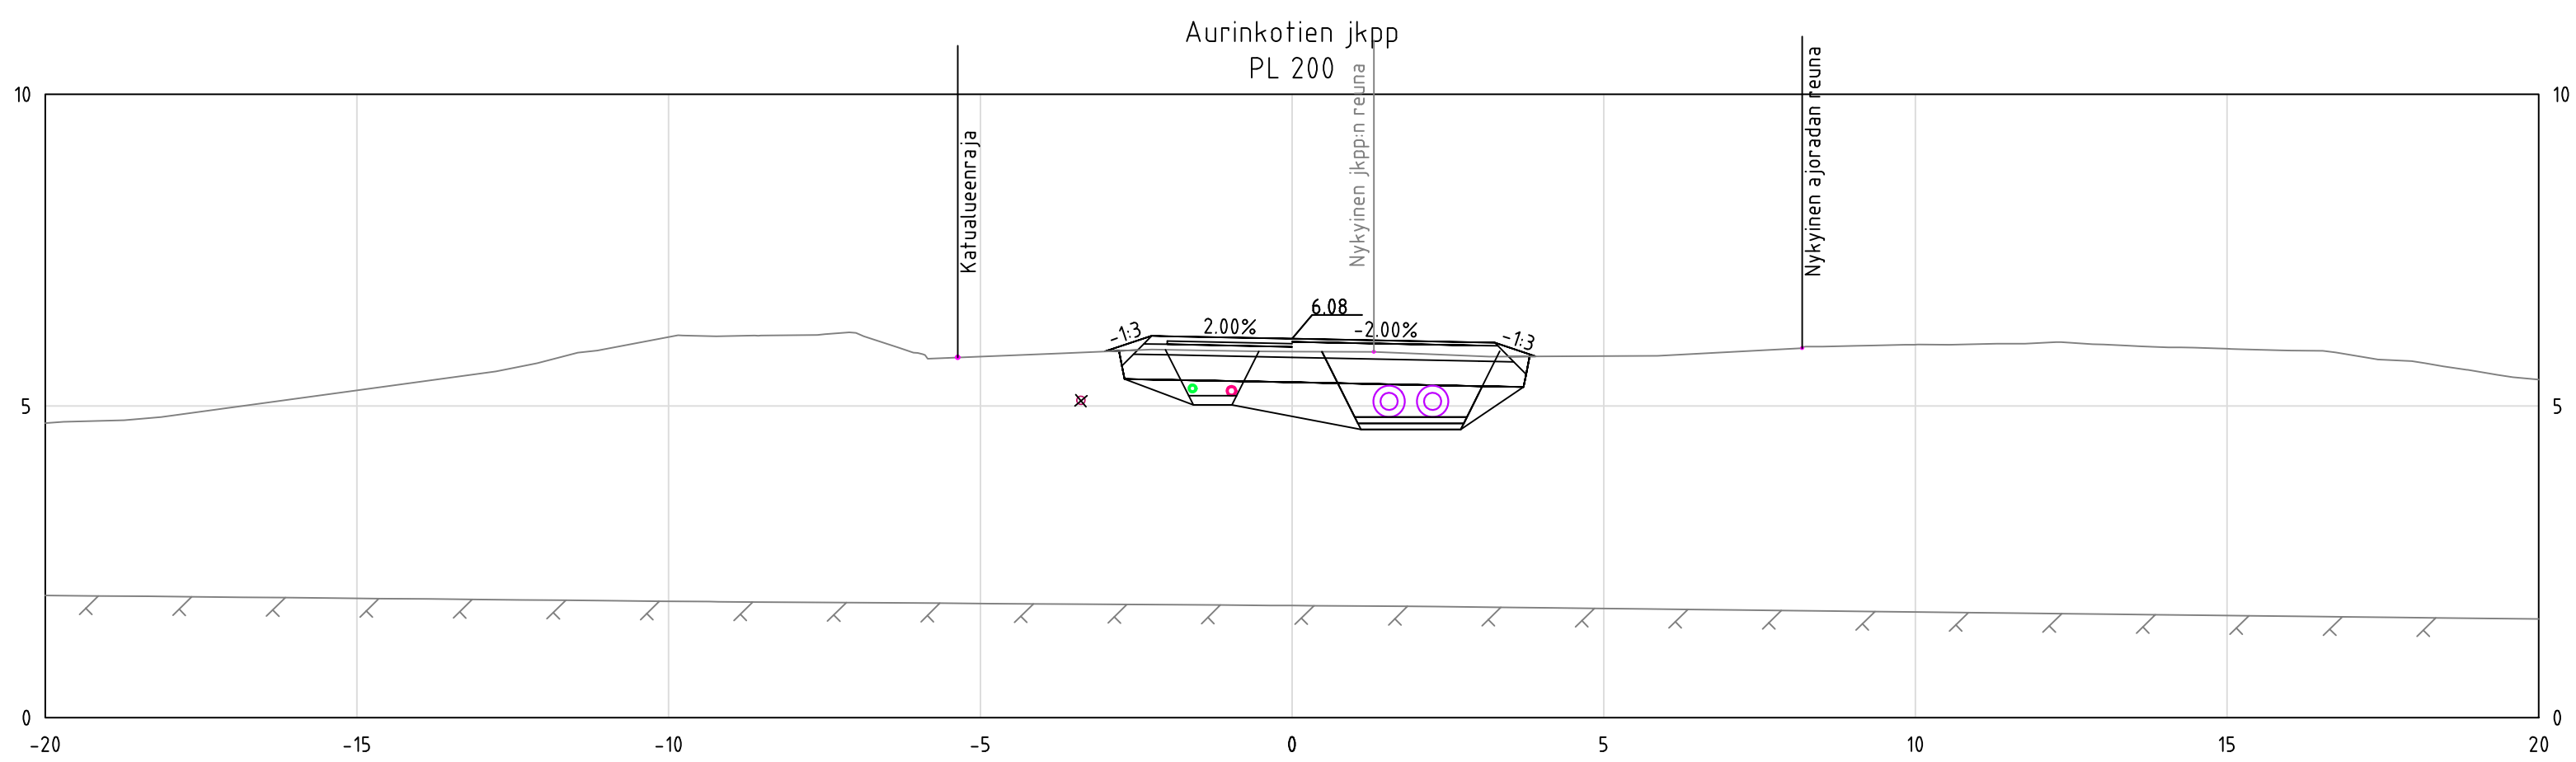
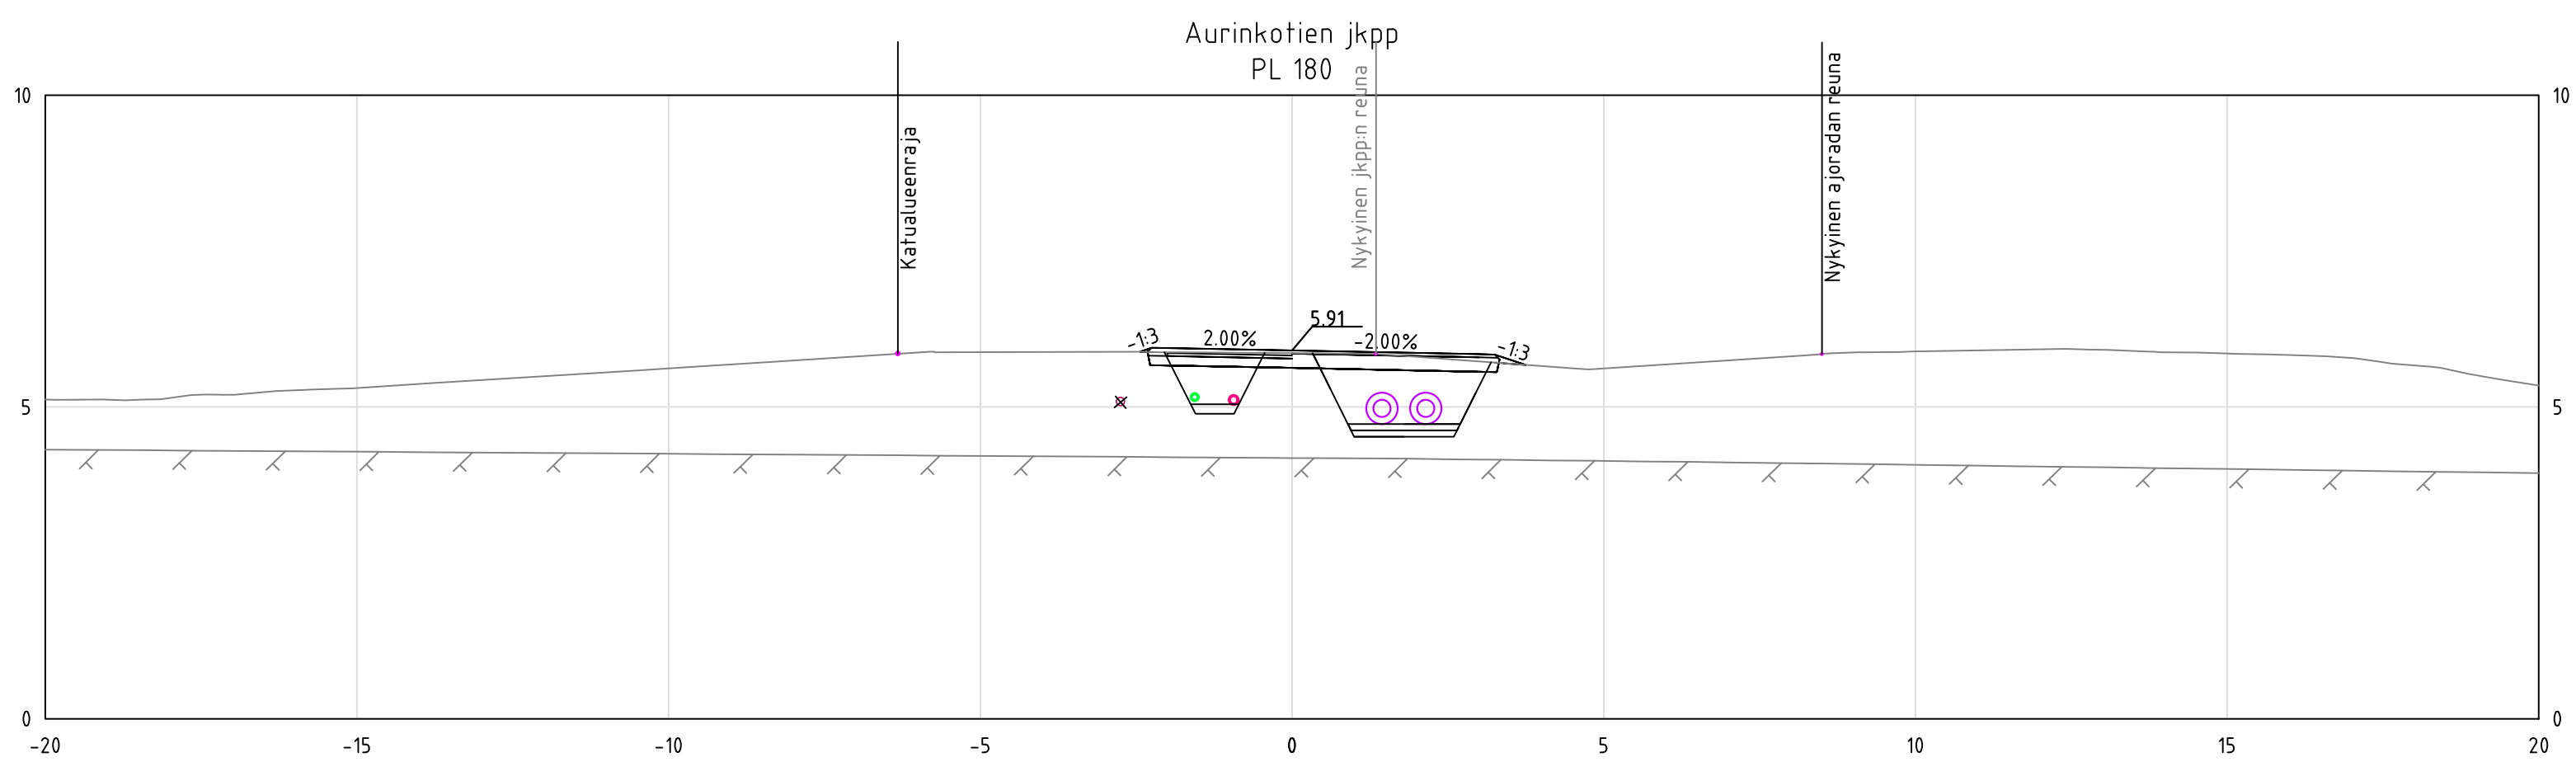
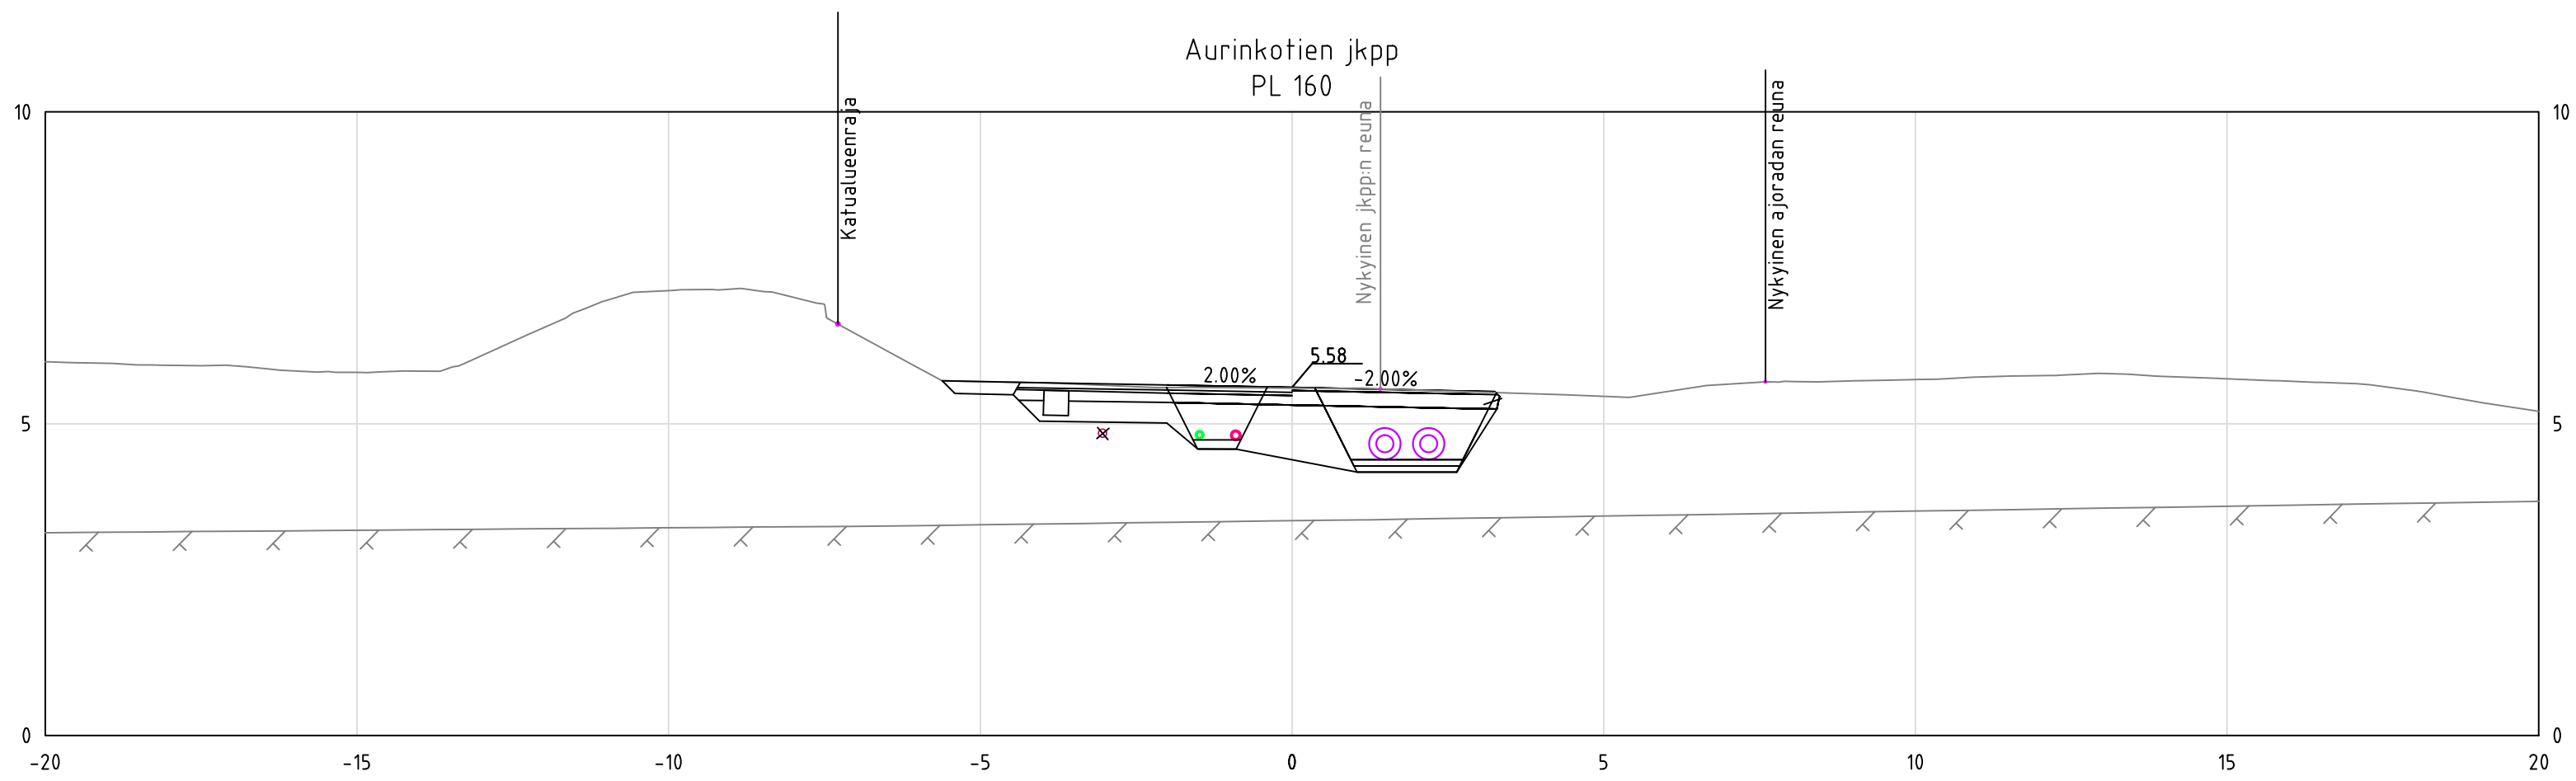


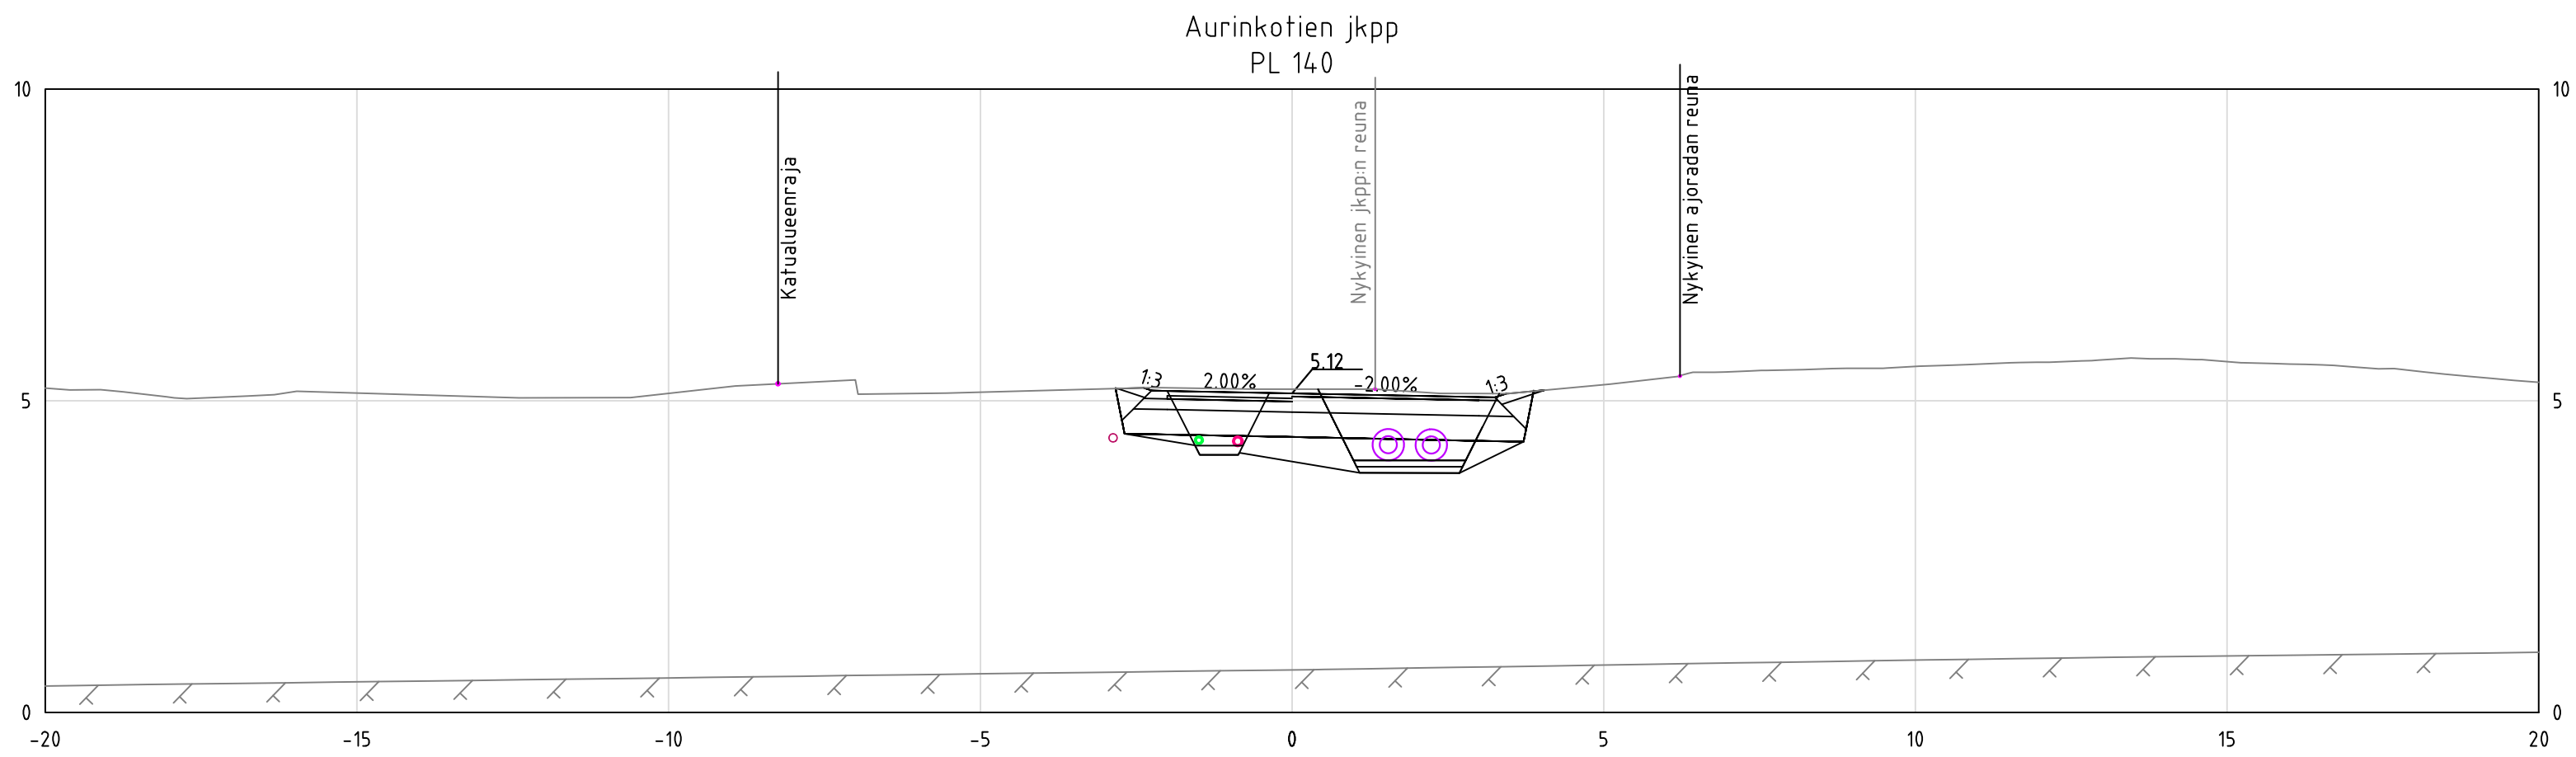

Naantal [*]			
Kohde Aurinkotien jkpp Naantal kaupunki		Piirustuksen sisältö Päätöspöytäkirjat	Mittakaavat 1:100
Rakennussuunnitelma			
Suunnittelija O. Iittinen	Tarkastaja A. Holmberg	Päiväys 10.10.2025	Tasokoordinaatio / Korkeusjärjestelmä ETRS-GK23 / N2000
Suunnittelija A. Muhonen		Yhteyshenkilö 101021713-011	Lehti
AFRY Finland Oy Vesistökatu 1-3 00100 Helsinki Puh. 010 2511 austin.austin@afry.com		Suunnitelma TKA	Piirustuksen numero 302-2