


PITUUSLEIKKAUS Jkpp koululta:
1:100/1:100

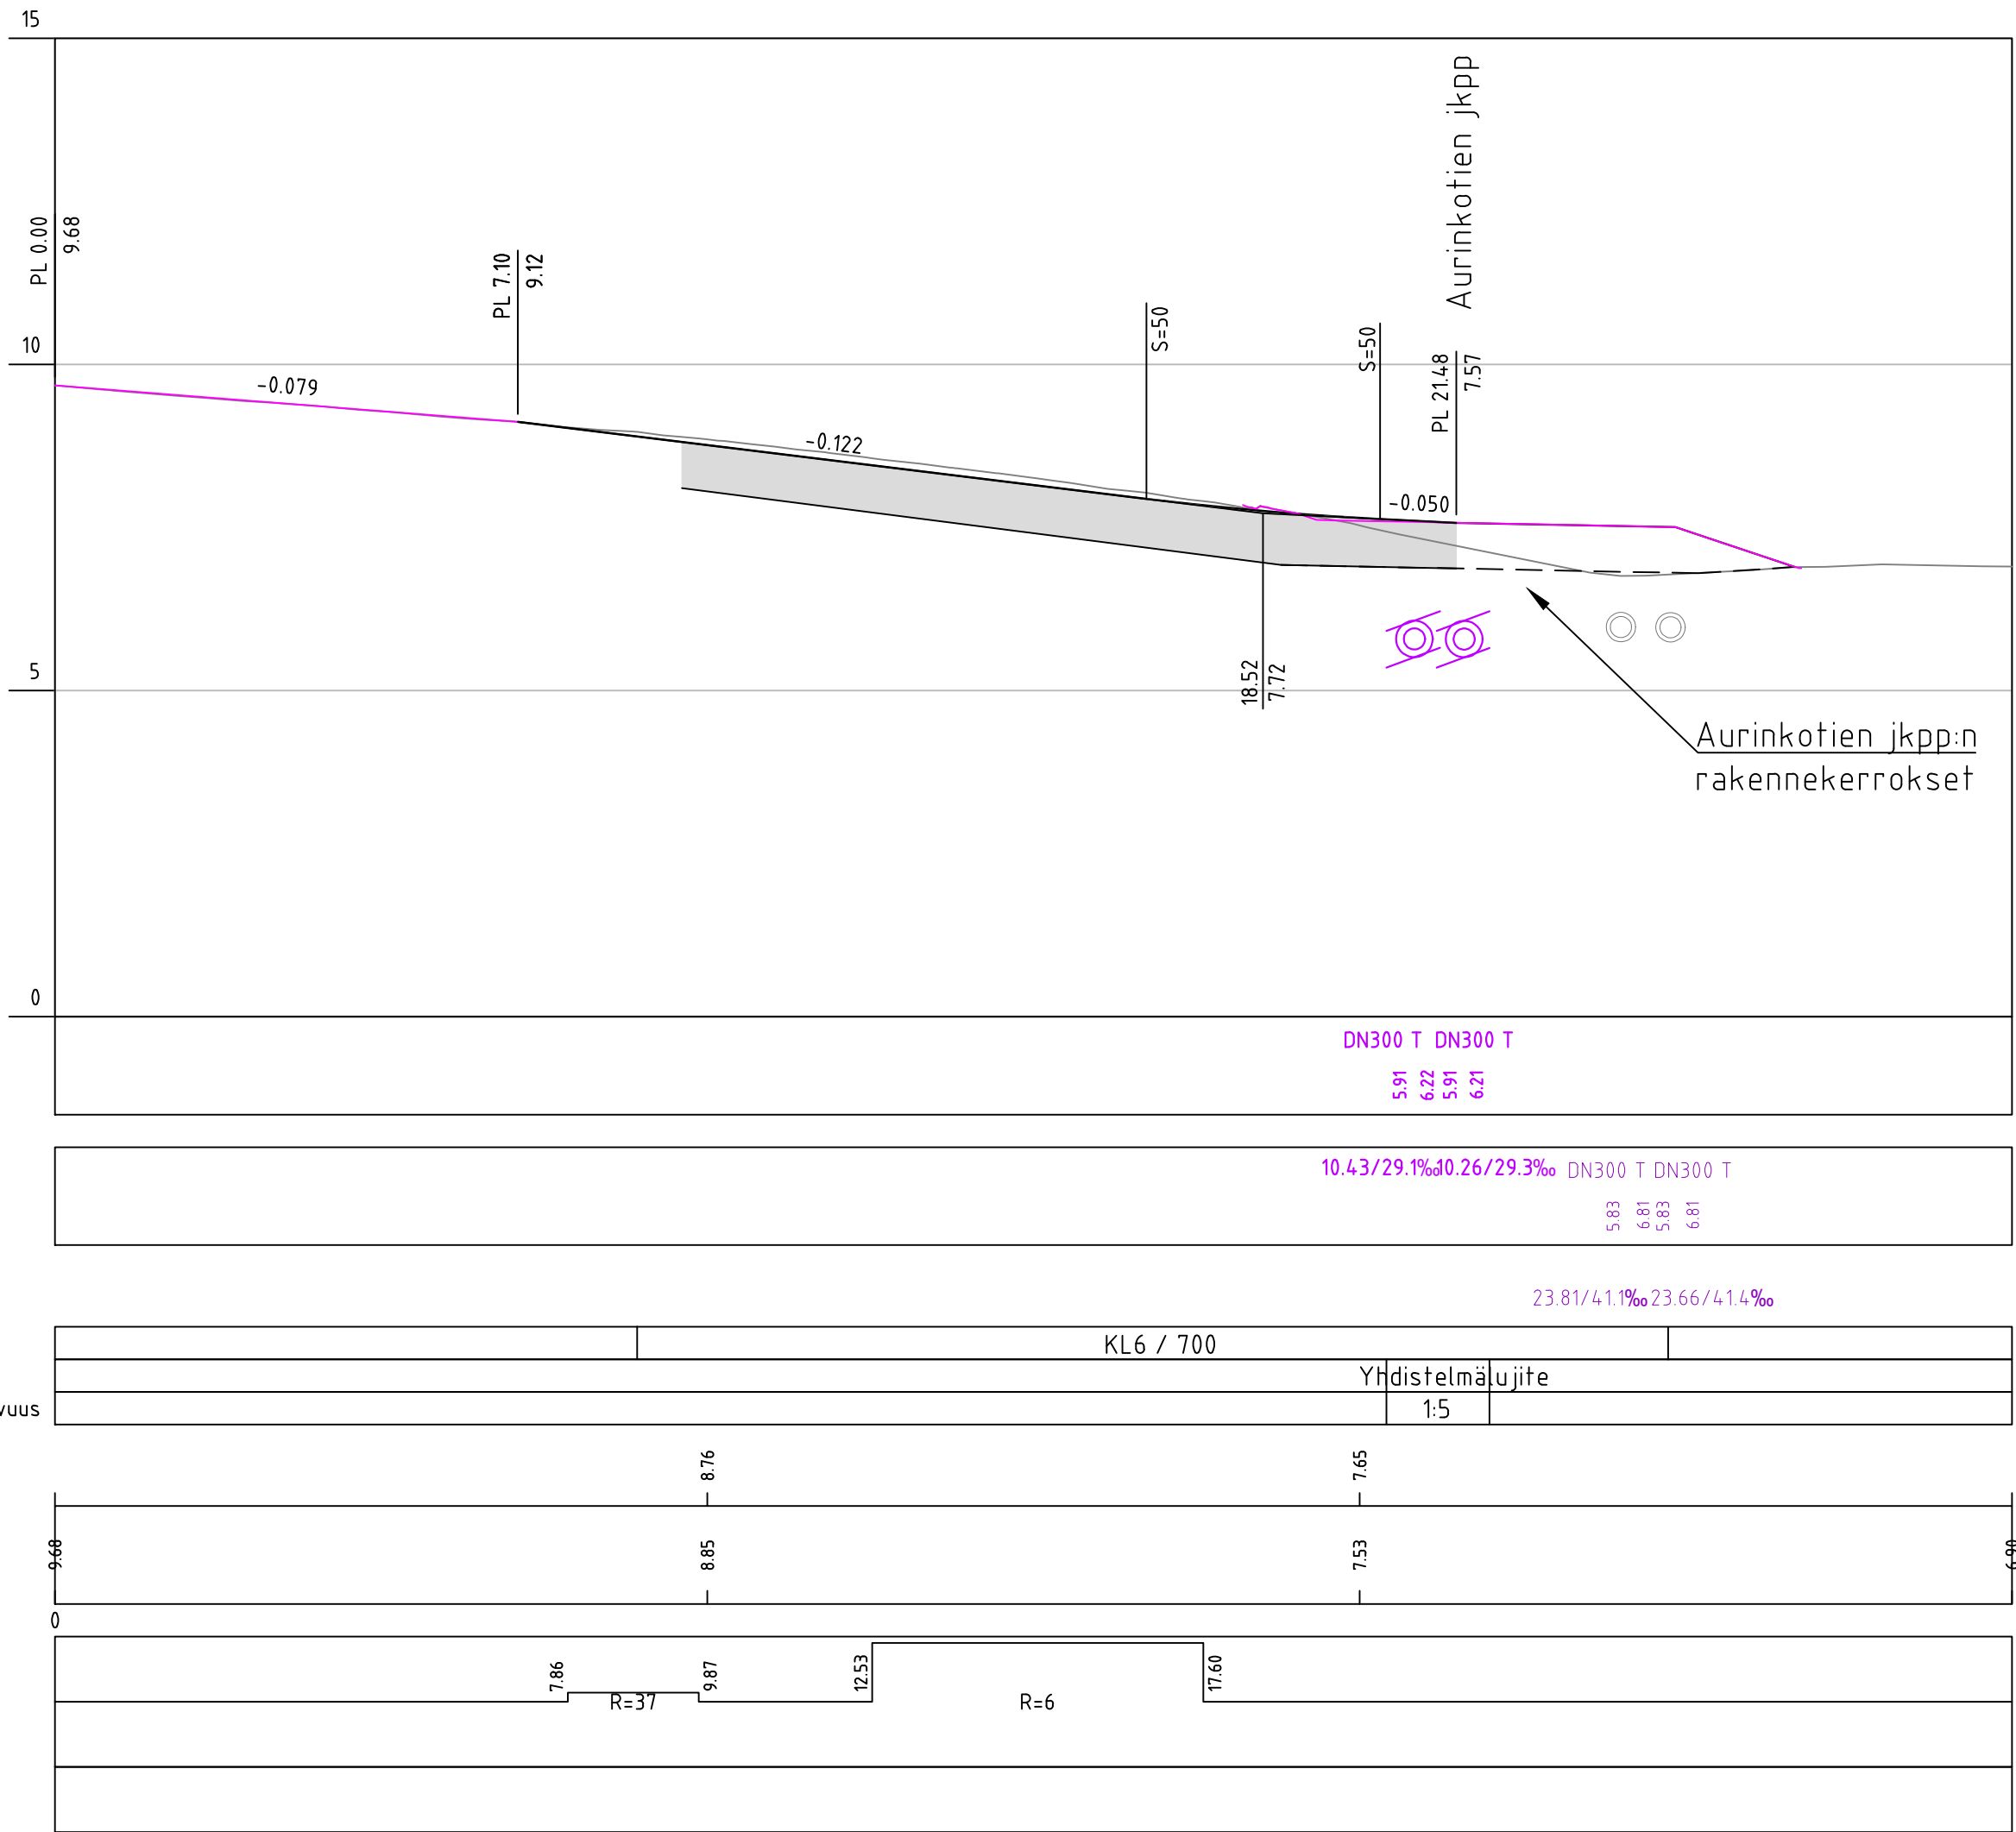

Kohde Aurinkotien jkpp Naantal in kaupunki			Piirustuksen sisältö Pituusleikkaus, jkpp koululta	Mittakaavat 1:100/1:100
Rakennussuunnitelma				
Suunnittelija O. Tiitinen	Tarkastaja A. Holmberg	Päiväys 10.10.2025	Tasokoordinaatisto / Korkeusjärjestelmä ETRS-GK23 / N2000	
Hyväksyjä A. Muhonen			Työnumero 101021713-011	Lehti
AFRY AFRY Finland Oy Vestämönaukio 1-3 20100 Turku Puh. 010 3311 etunimi.sukunimi@afry.com			Suunn. TKA	Piirustusnumero 202 Muutos