




TYYPPIPOIKKILEIKKAUS
Aurinkotien jkpp PL340
1:100

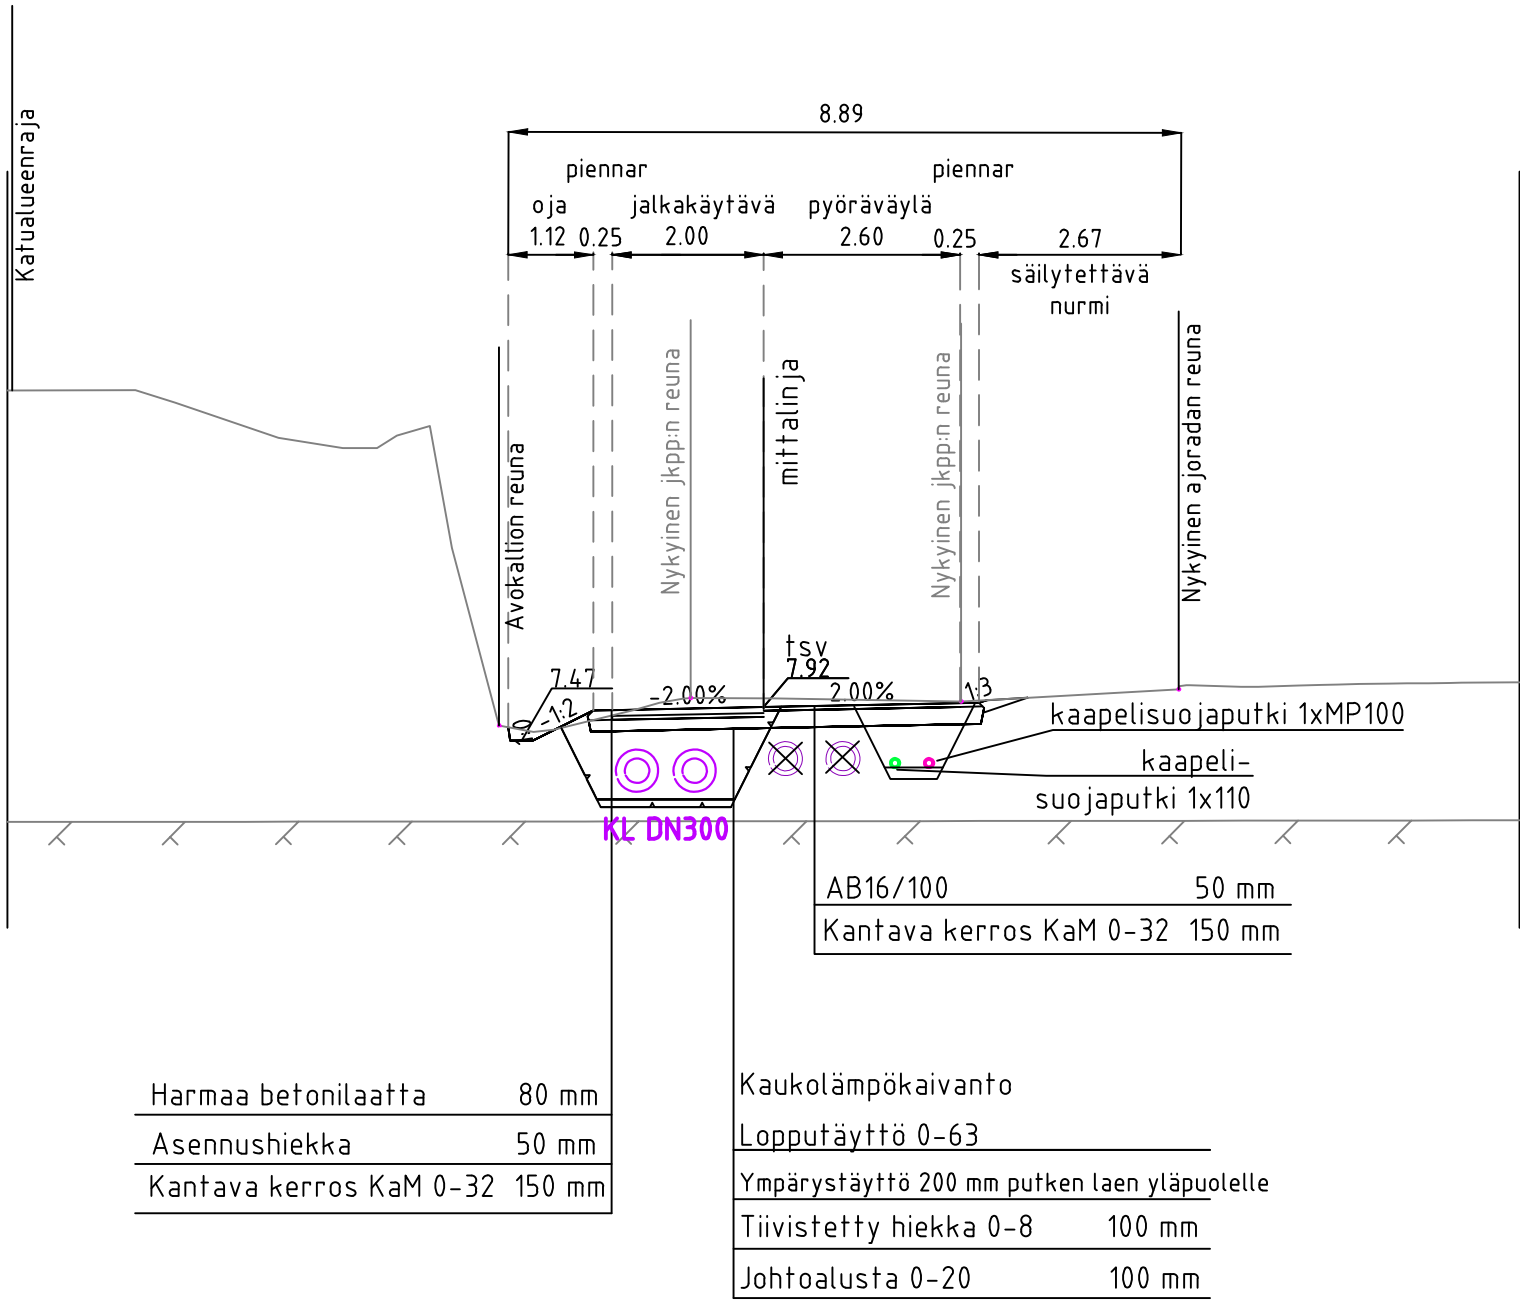

TYYPPIPOIKKILEIKKAUS
Aurinkotien jkpp PL245
1:100

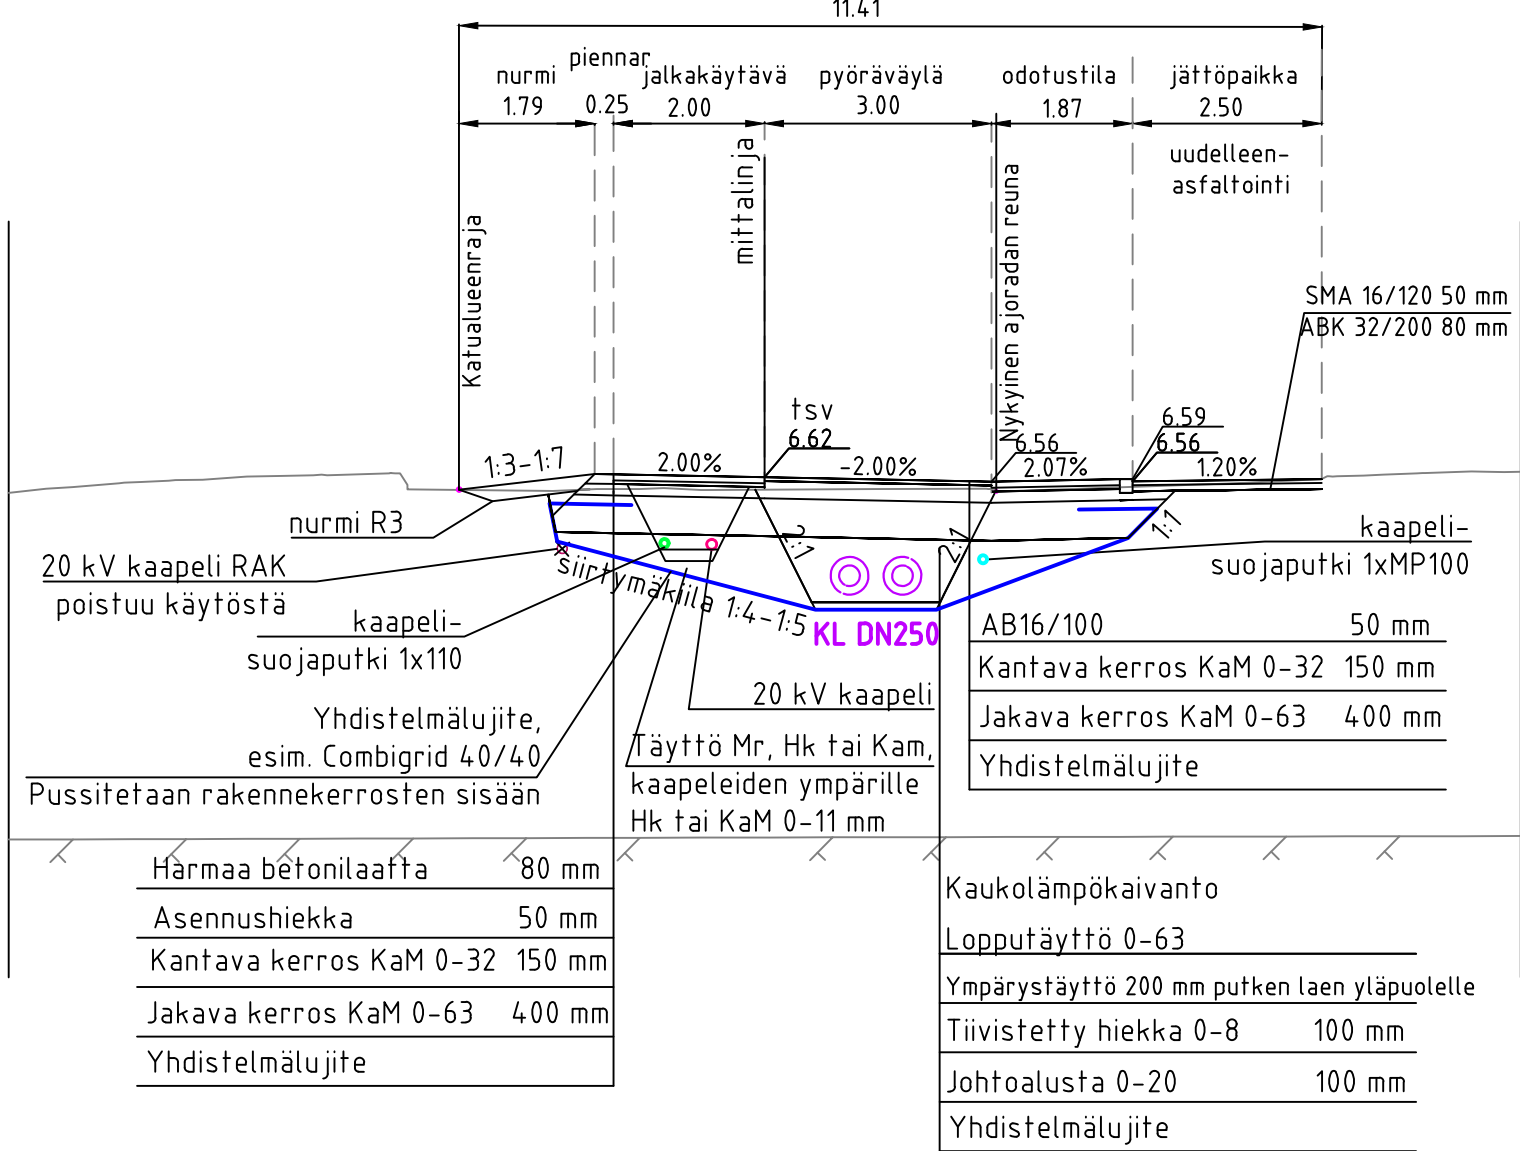

TYYPPIPOIKKILEIKKAUS
Aurinkotien jkpp PL170
1:100

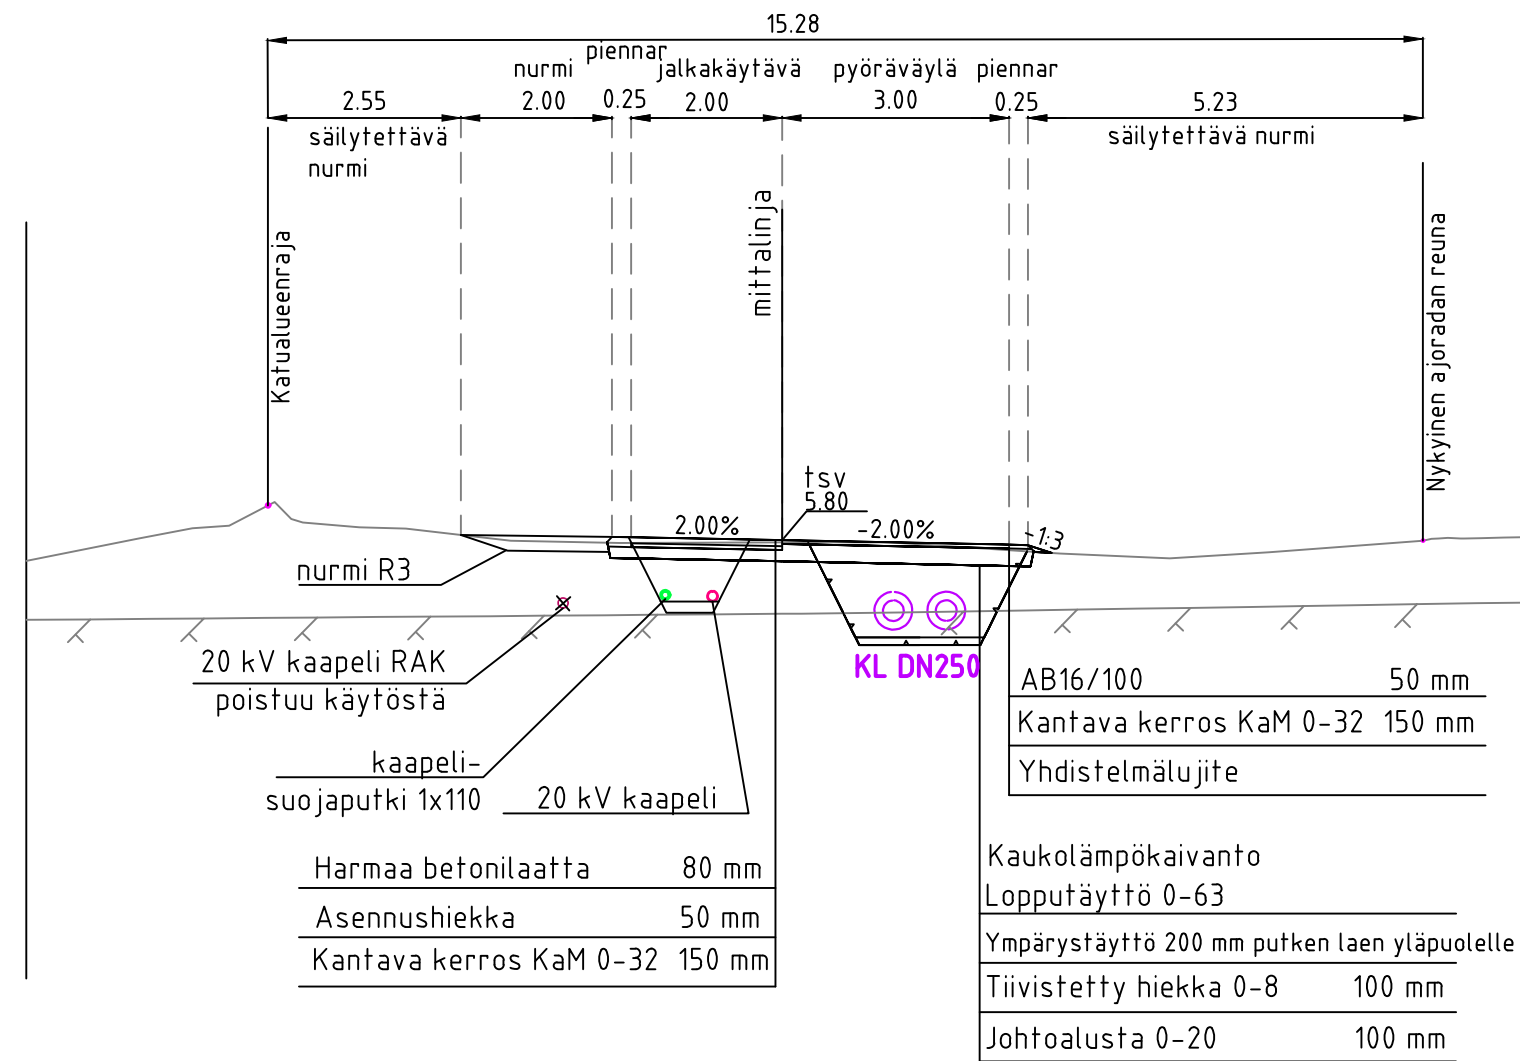

Naantali*			
Kohde Aurinkotien jkpp Naantalin kaupunki		Pirustuksen sisältö Tyypipoikkileikkaukset	
Rakennussuunnitelma		Mittakaavat 1:100	
Suunnittelija O. Tiitinen	Tarkastaja A. Holmberg	Päiväys 10.10.2025	Tasokoordinaatisto / Korkeusjärjestelmä ETRS-GK23 / N2000
Hyväksyjä A. Muhonen		Työnumero 101021713-011	Lehti
AFRY Finland Oy Vestämönaukio 1-3 20100 Turku Puh. 010 3311 etunimi.sukunimi@afry.com		Suunn.ala TKA	Piirustusnumero 301