




Ote Varsinais-Suomen maakuntakaavayhdistelmästä

14.4.2025

Mittakaava: 1:20 000

 Rajaus osoittaa suunnittelualueen (AK-379) sijainnin.


 **TEOLLISUUSTOIMINTOJEN ALUE**
Valtakunnallisesti, maakunnallisesti tai seudullisesti merkittävät teollisuus-, varasto- ja vastaavaan käyttöön osoitetut alueet niihin kuuluvine suojaviheralueineen sekä liikenne- ja yhdyskuntateknisen huollon alueineen

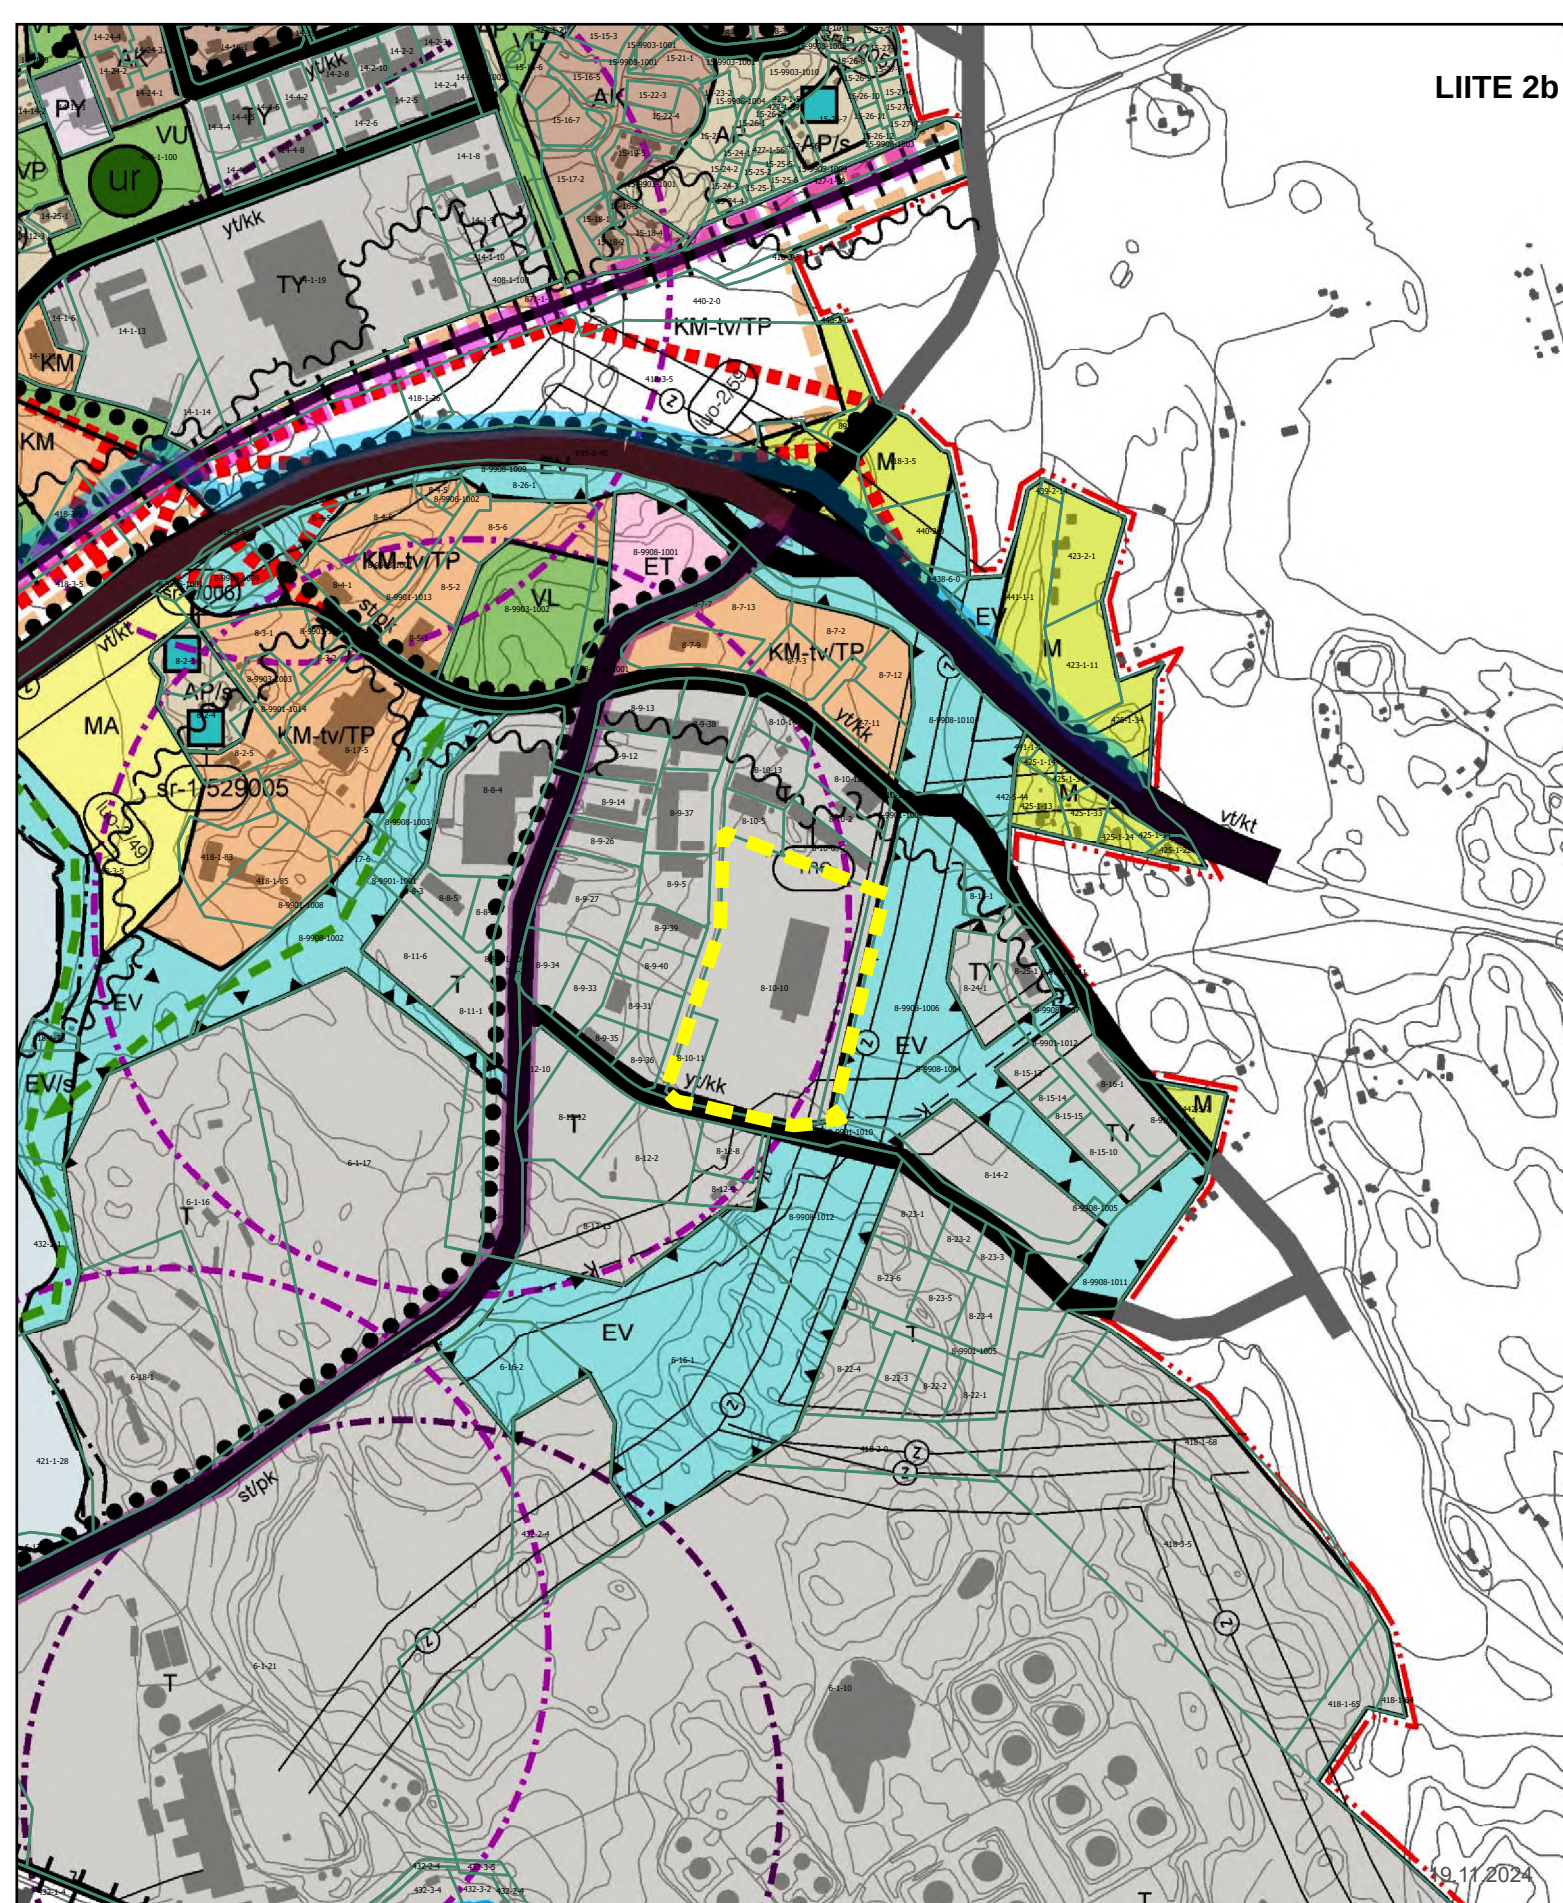

OTE MANNER-NAANTALIN OSAYLEISKAAVASTA (KV hyv. 2017)

Mittakaava: 1:10 000

 Rajausta osoittaa suunnittelualueen (AK-379) sijainnin.

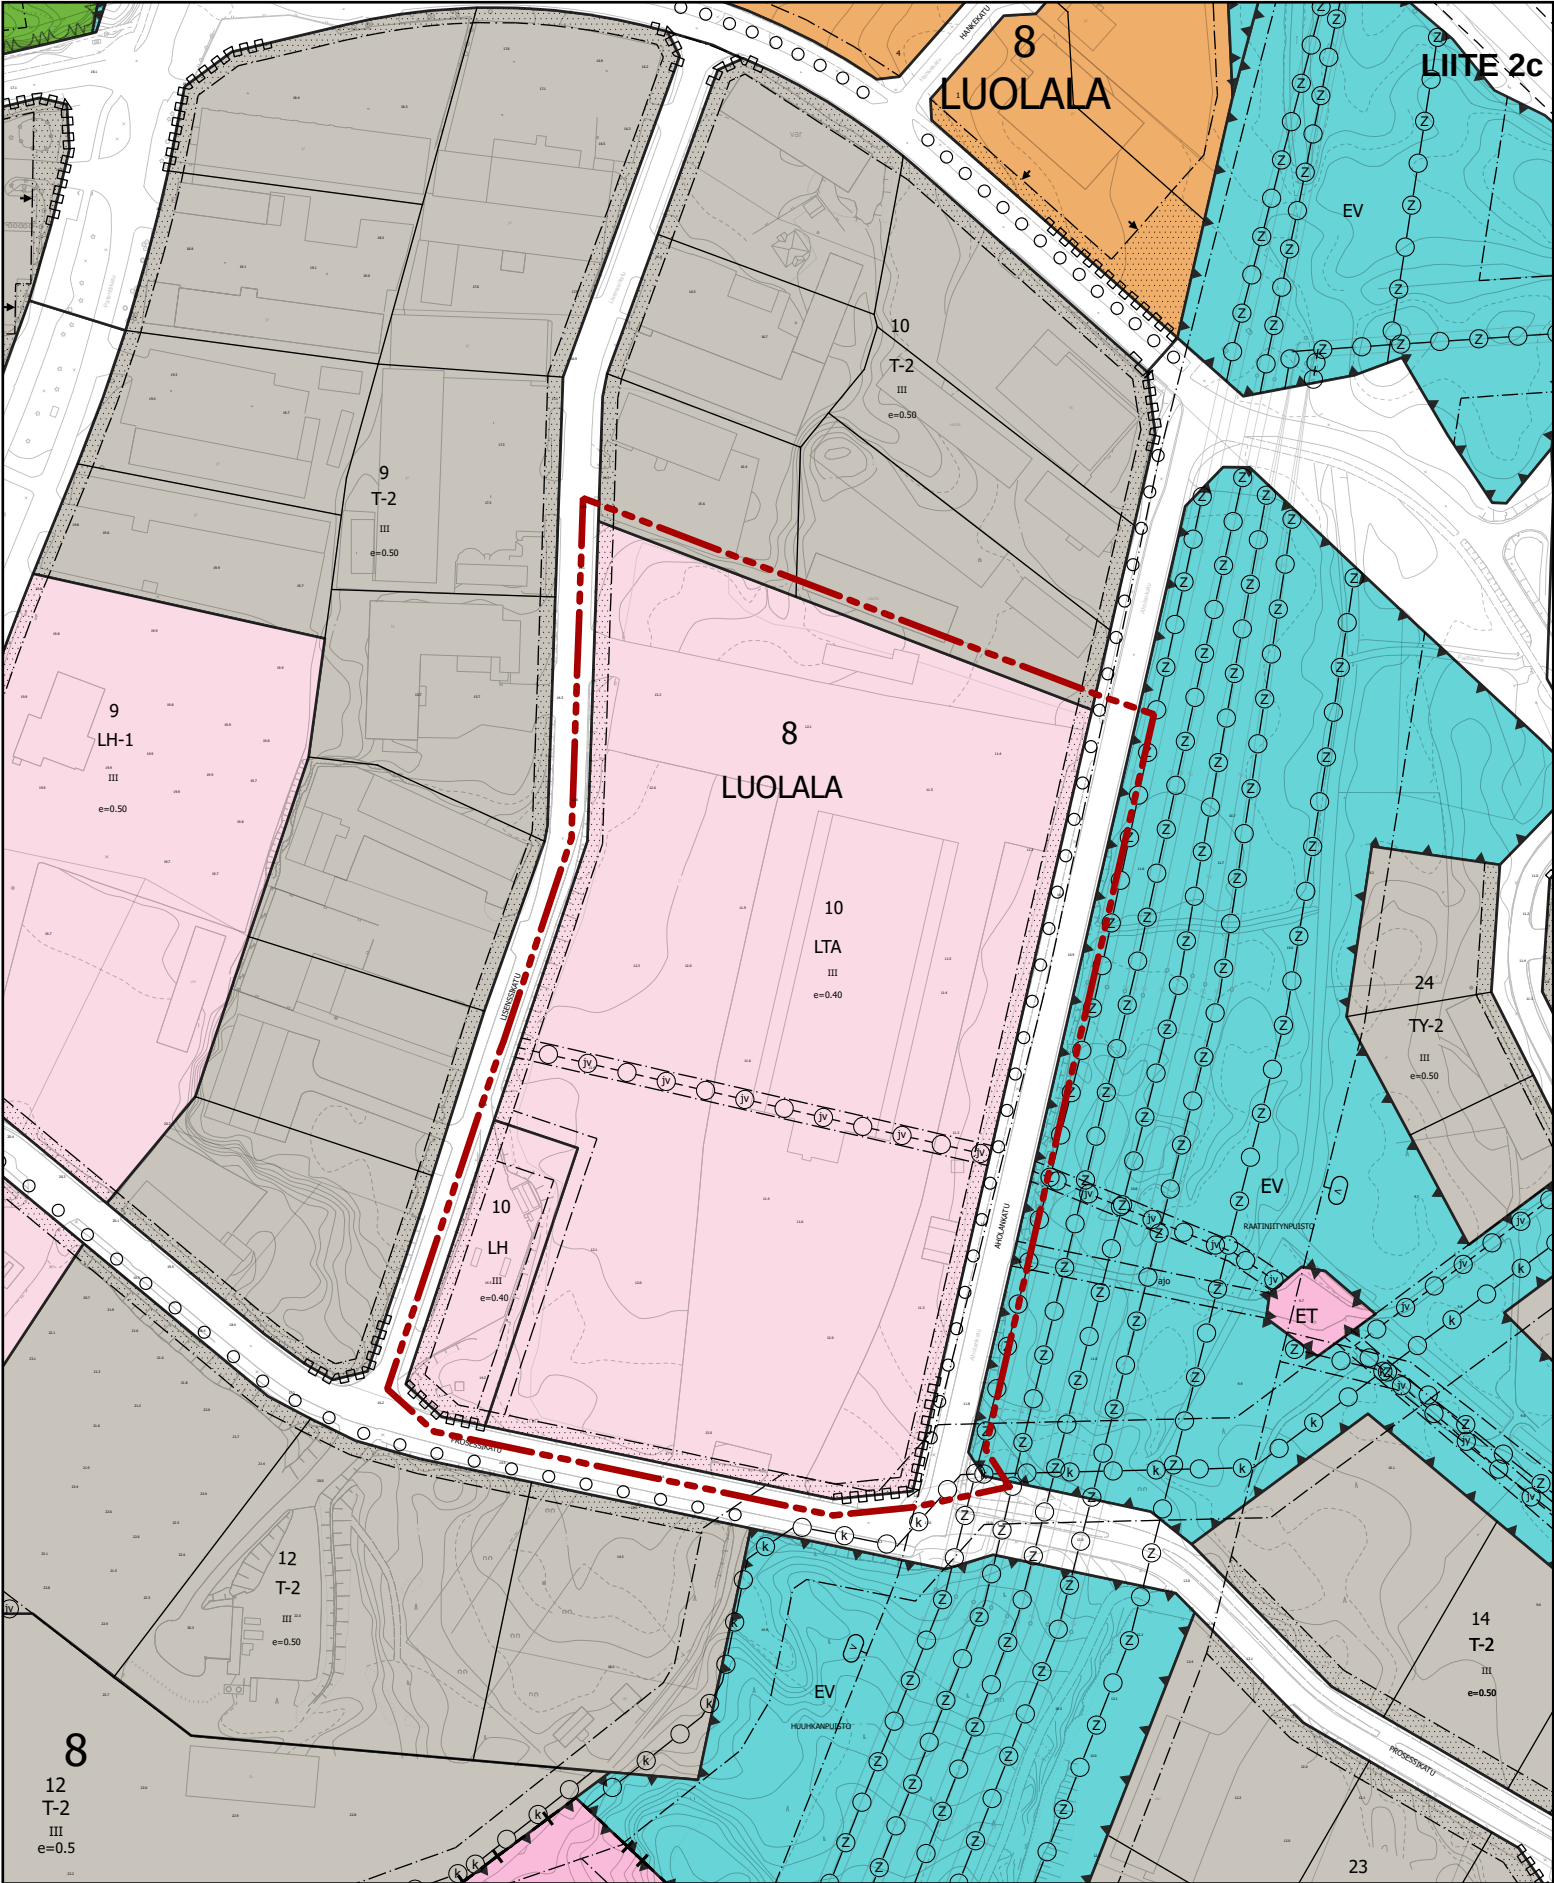

VOIMASSA OLEVA ASEMAKAAVA / OTE ASEMAKAAVAYHDISTelmäSTÄ

Mittakaava: 1:3 000

--- Vahvistusraja, joka on merkitty 3 m suunnittelualan (AK-379) ulkopuolelle.