
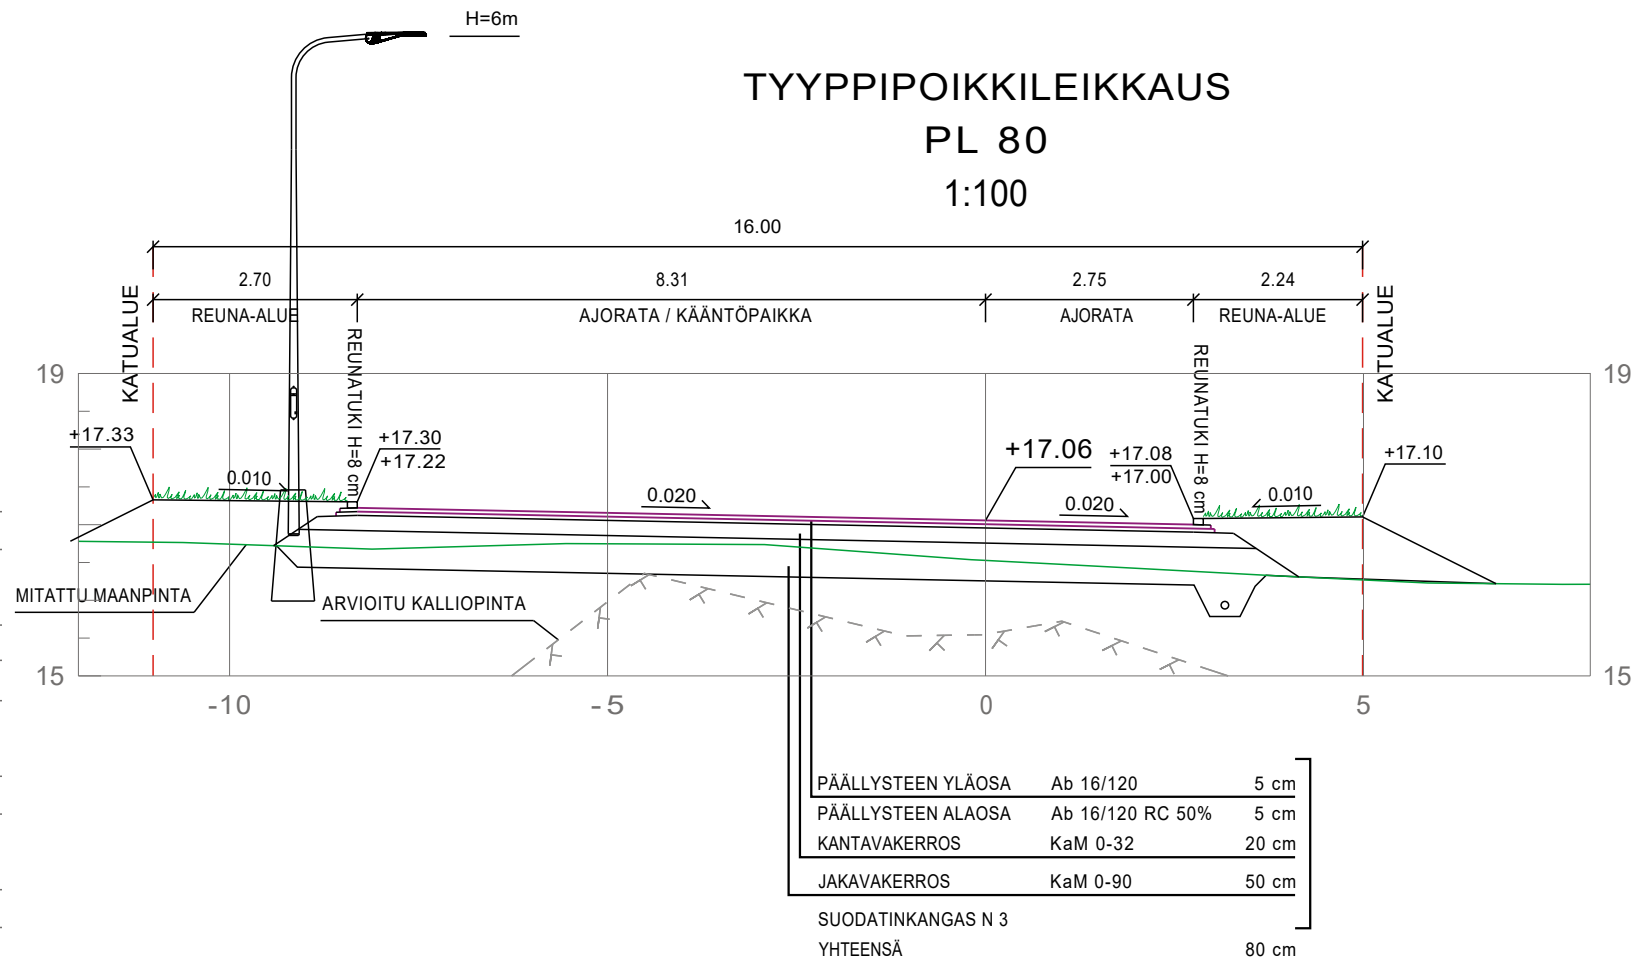


vas. _____

oik. _____

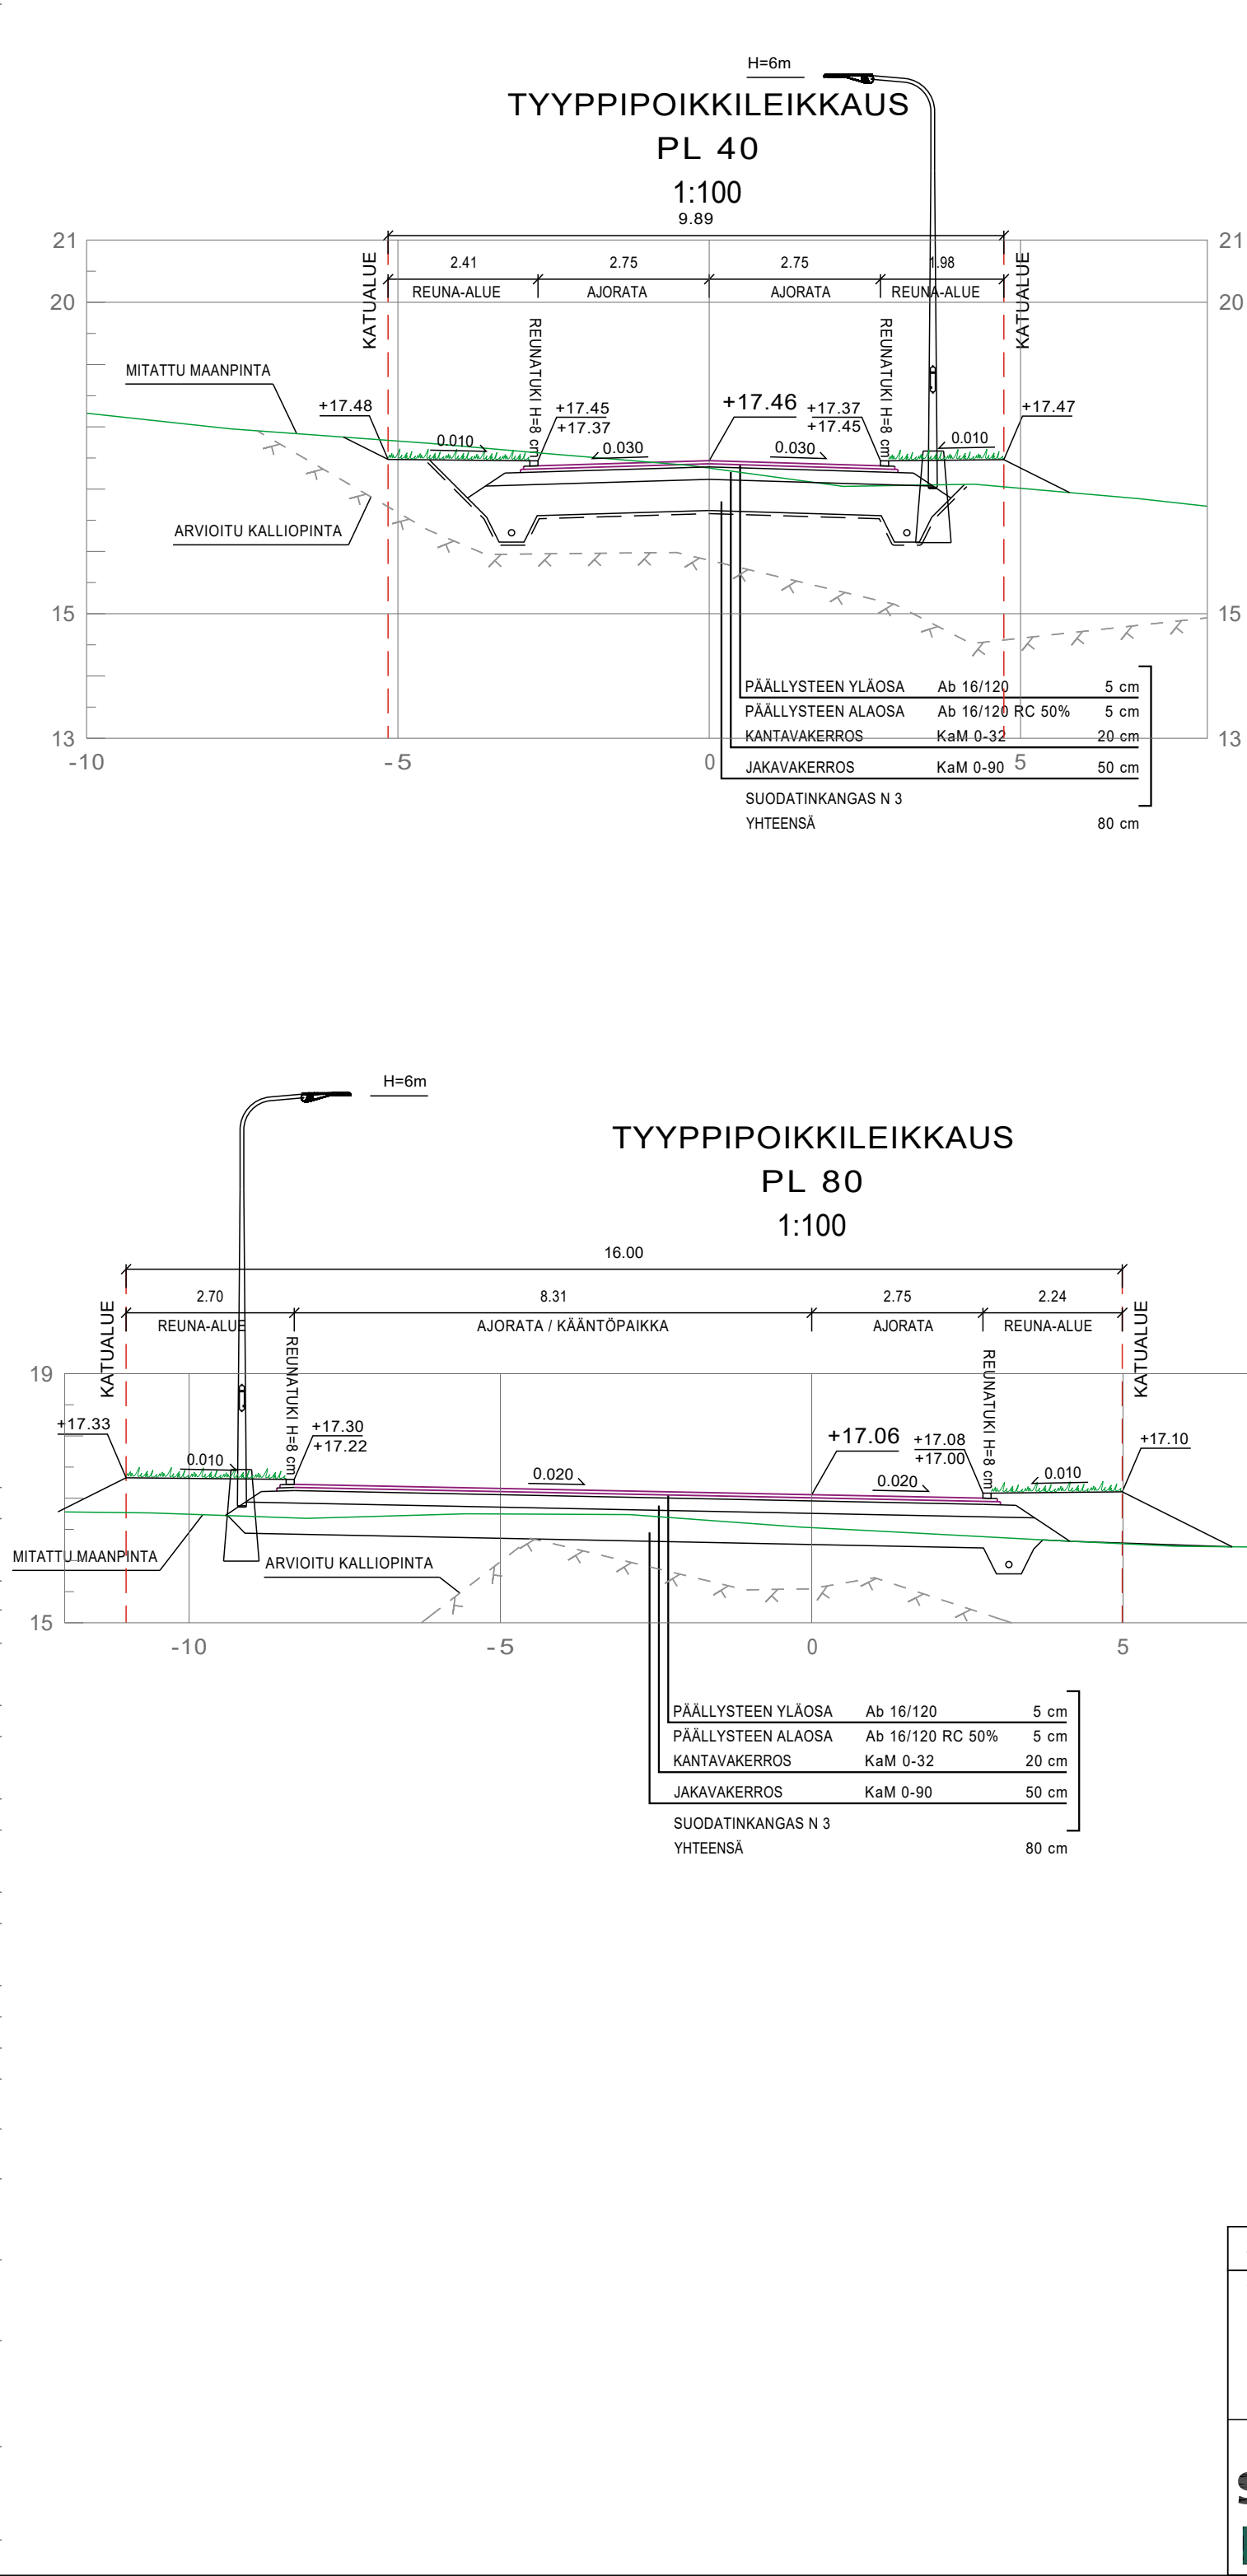

Koordinaattijärjestelmä GK23		Korkeusjärjestelmä N2000			
KOHTEEN NIMI JA OSOITE NAANTALIN KAUPUNKI Perhetalon asemakaava-alueen 2B kunnallistekniikka		PIIRUSTUKSEN SISÄLTÖ Pituusleikkaus Tyyppi- ja poikkileikkaukset Kuunsirppi			
		MITTAKAAVA			
		1:1000/1:100 1:100			
		TIEDOSTO			
		SUUNN. ALA	TYÖ N:O	PIIR N:O	MUUTOS
SUUNN. firmari		TKA			
TARK. firmsio		25010344			
HYV. fieron		K-06			
4.12.2024					