


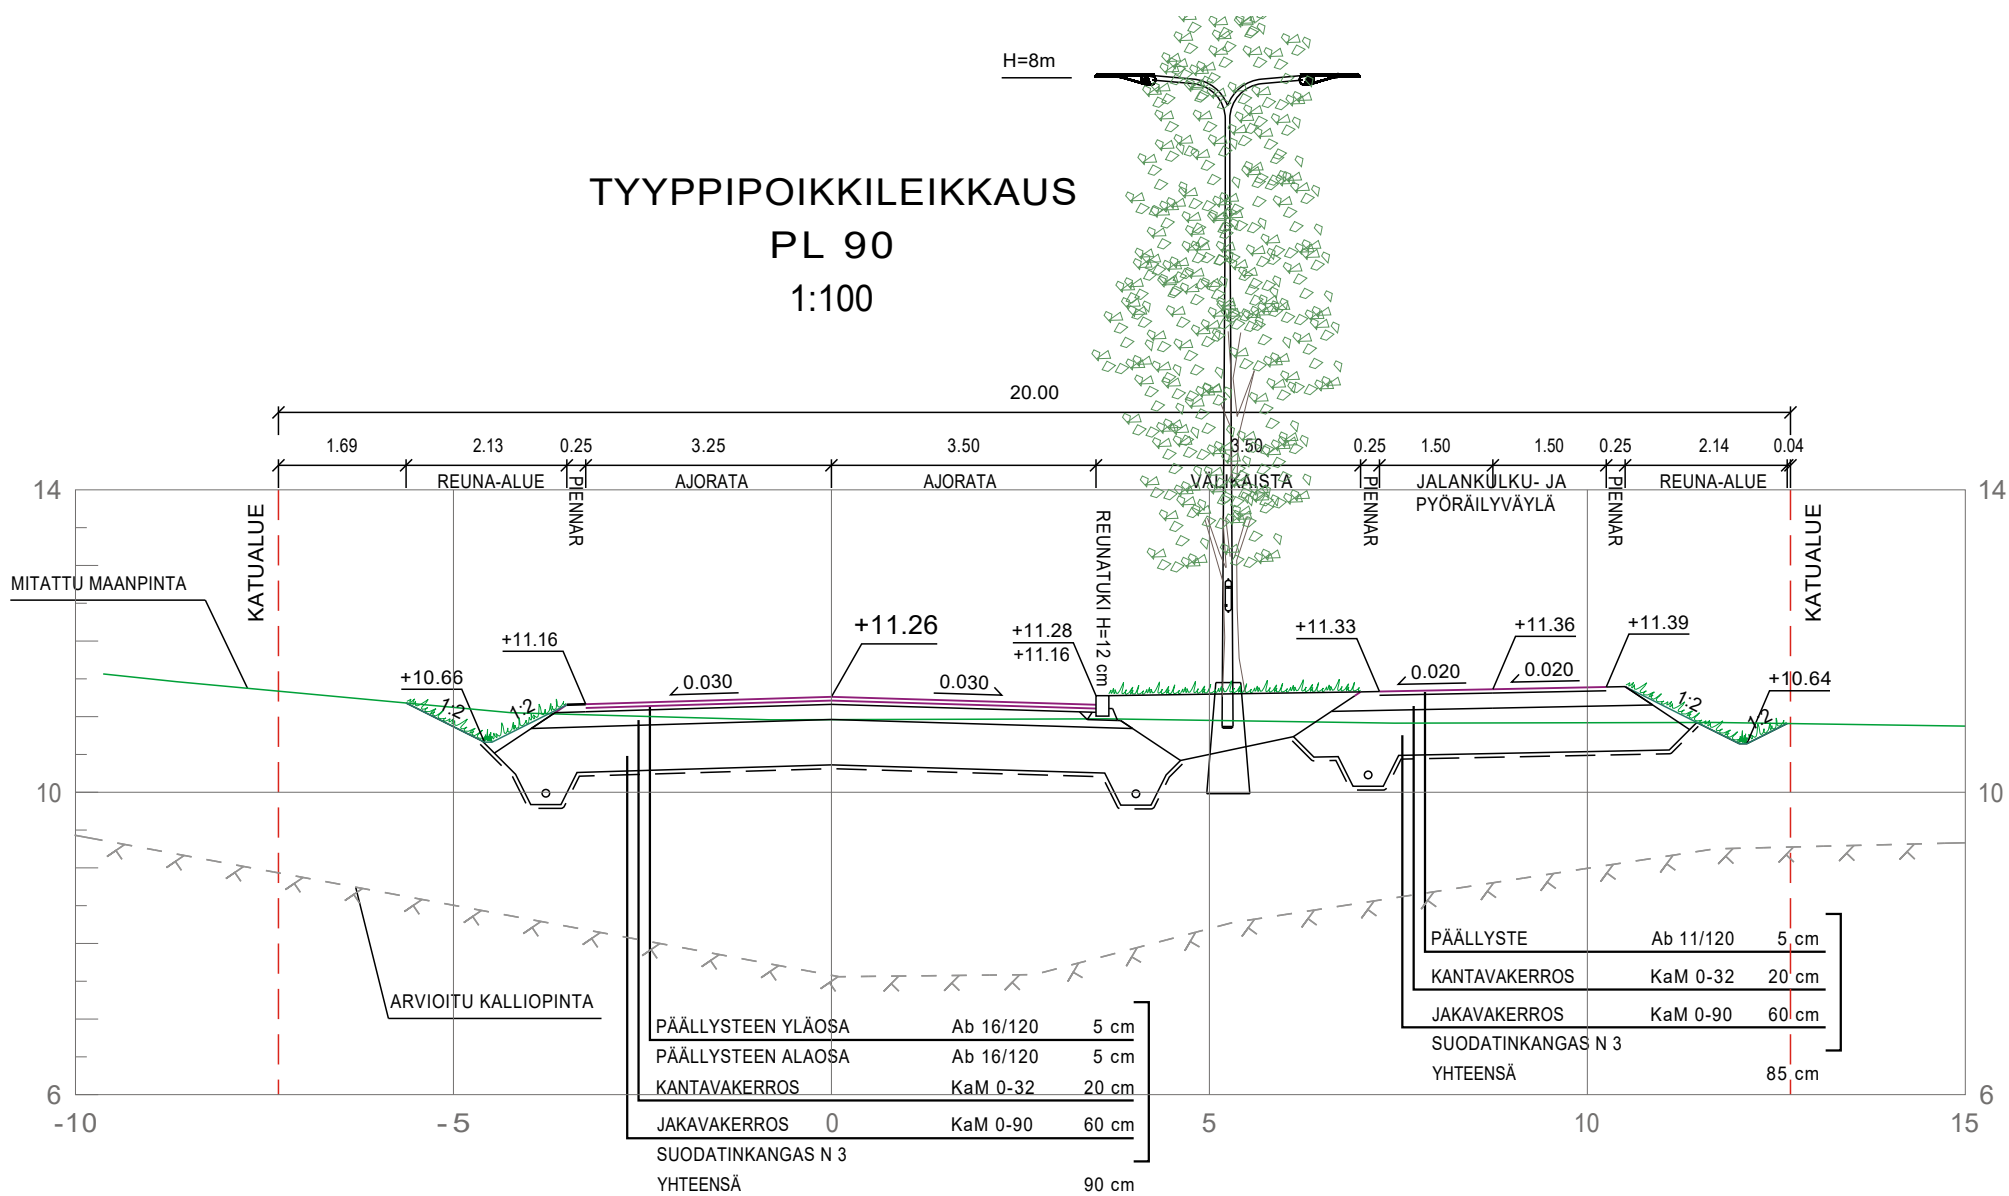

Koordinaattijärjestelmä GK23		Korkausjärjestelmä N2000			
KOHTEEN NIMI JA OSOITE NAANTALIN KAUPUNKI Perhetalon asemakaava-alueen 2B kunnallistekniikka		PIIRUSTUKSEN SISÄLTÖ MITTAKAAVA Pituusleikkaus 1:1000/1:100 Tyyppipoikkileikkaus 1:100 Kuutamotie			
	SUUNN. fimari	TIEDOSTO			
	TARK. fimsio				
	HYV. fieron				
	4.12.2024	SUUNN.ALA TKA	TYÖ N:O 25010344	PIIR N:O K-09	MUUTOS