


KUIVATUS

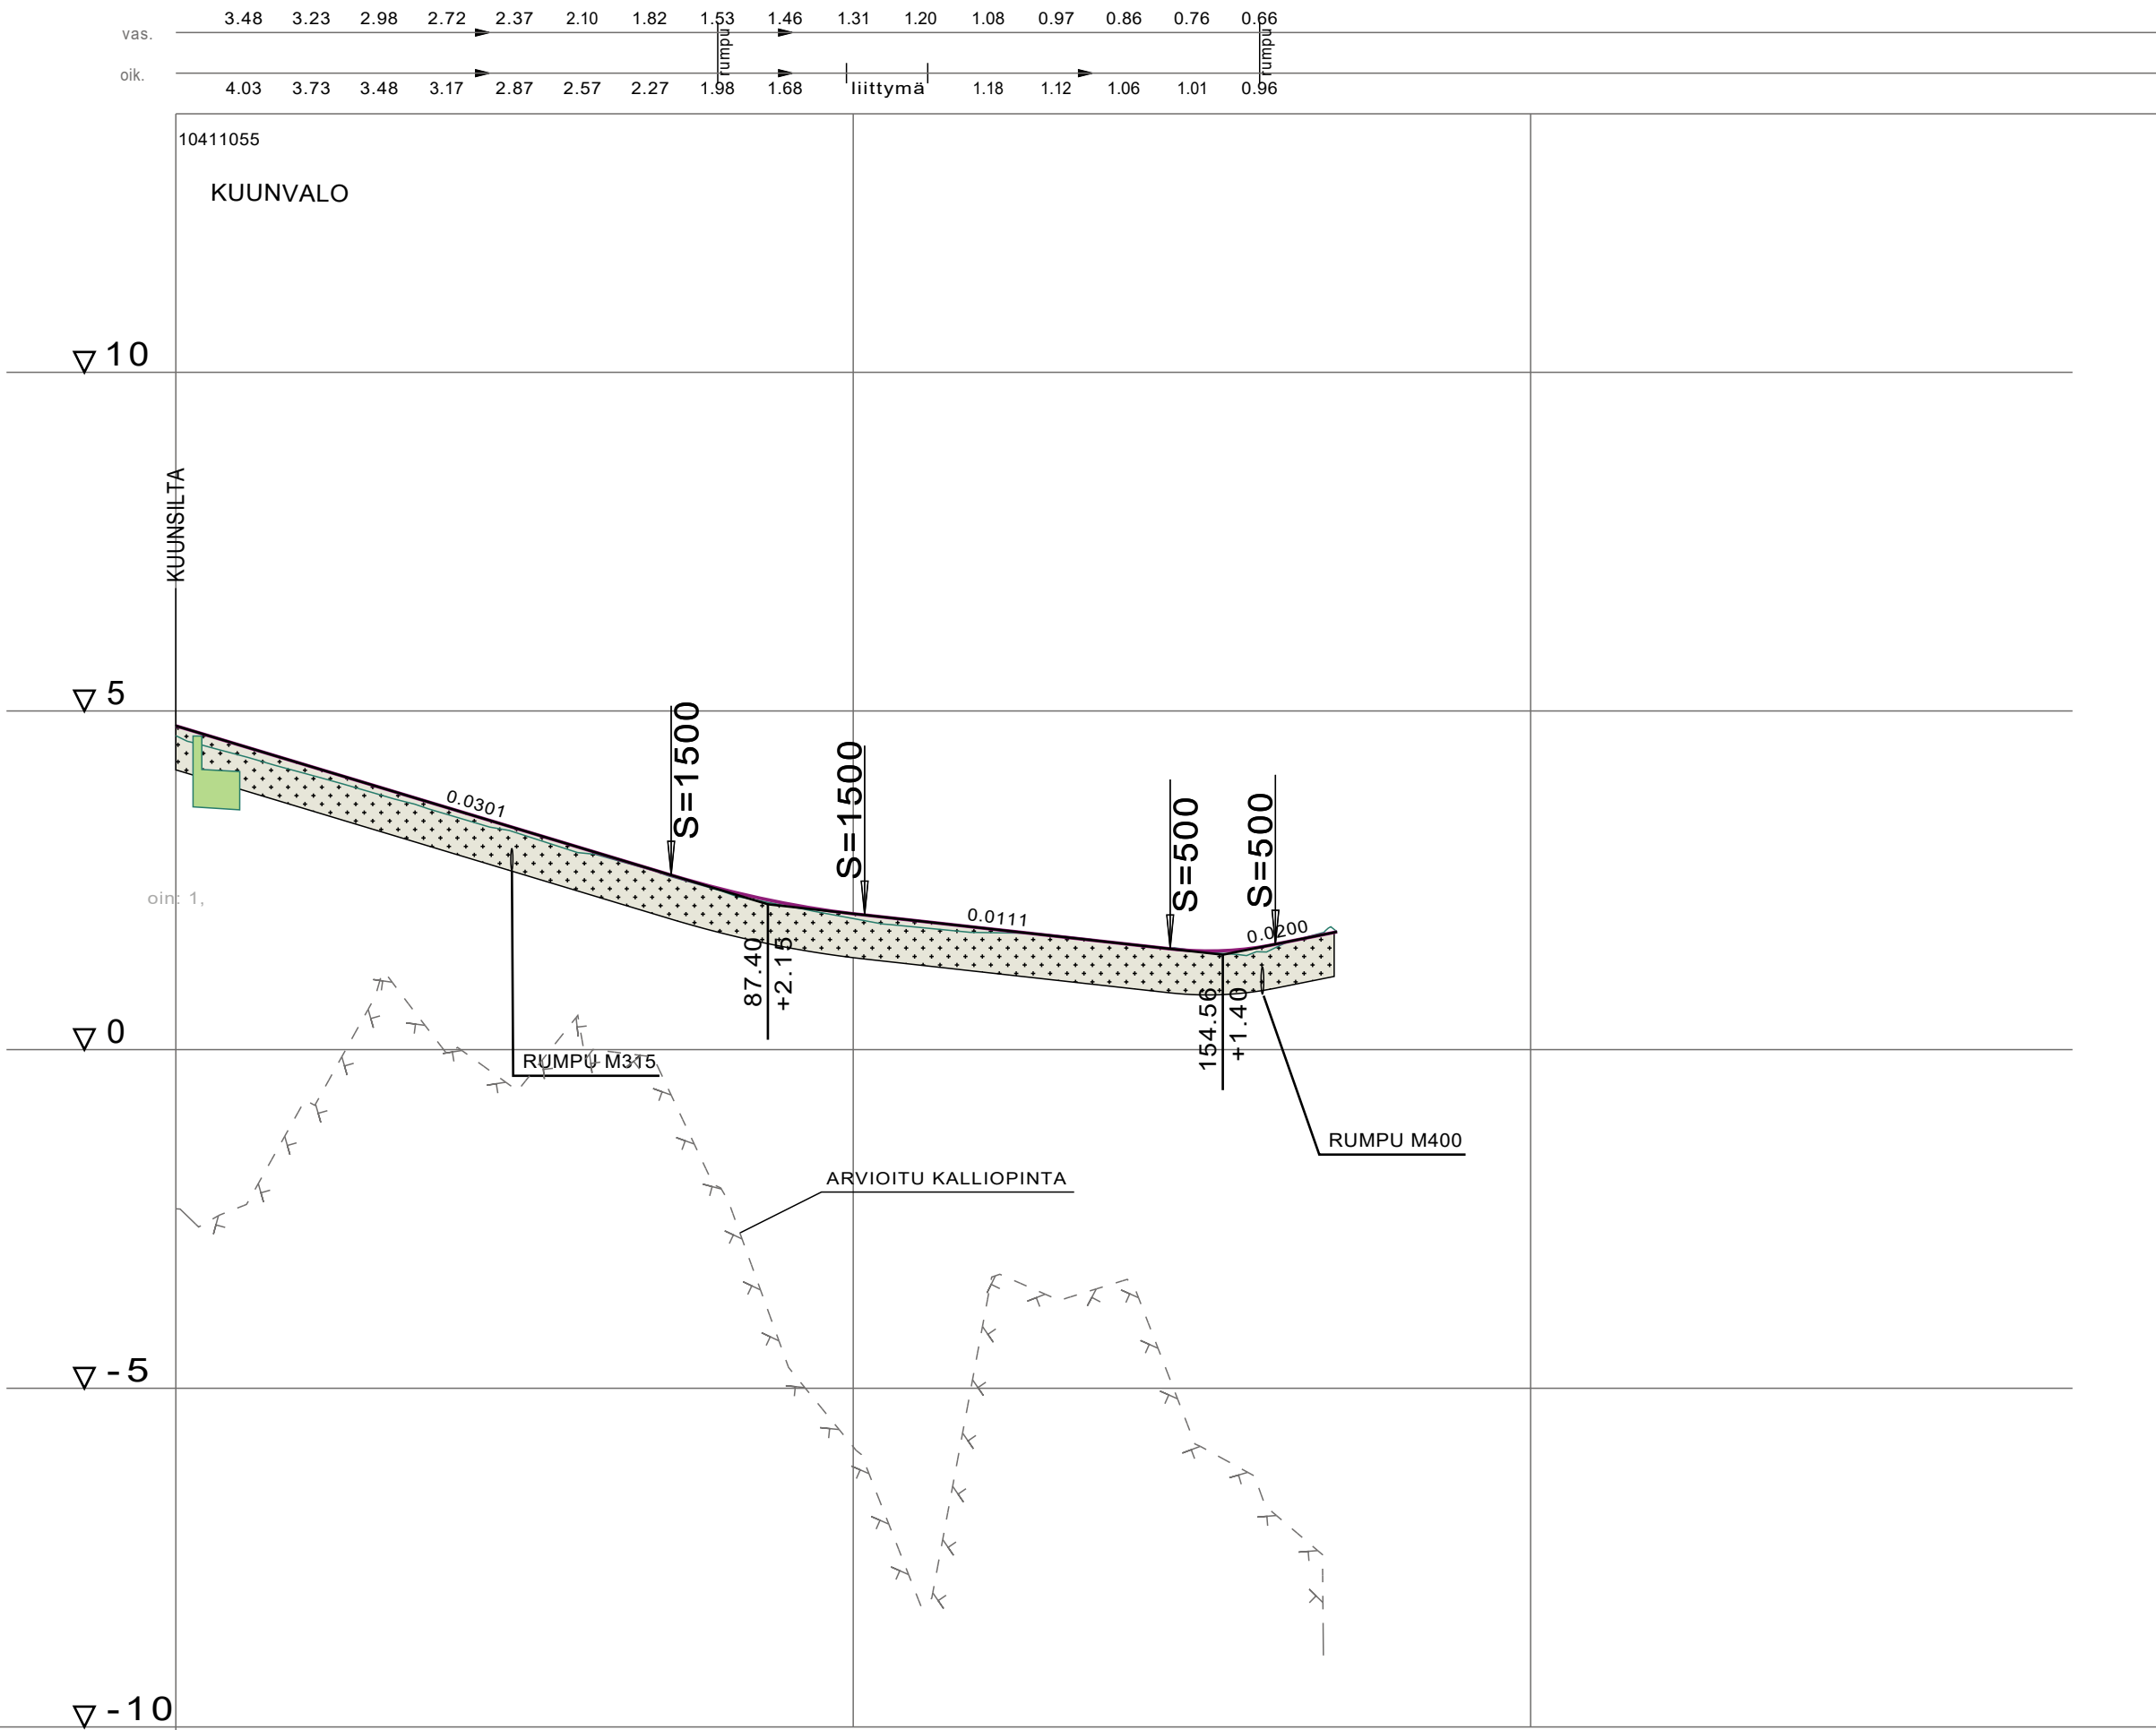


KUORMITUSRAJOITUS	
LUISKAKALTEVUUS, KEVENNYSLEIKKAUS, TUENTA / VARMUUSKERROIN	
JOHTOJEN PERUSTAMISTAPA	
JOHTOJEN PAINUMA-ARVIO	
PAINEVIEMÄRI	LAEN KORKEUS PUTKEN MITAT, LAATU
	PAALU
VESIJOHTO	LAEN KORKEUS PUTKEN MITAT, LAATU
	PAALU
SADEVESIVIEMÄRI	SISÄPOHJAN KORKEUS PUTKEN MITAT, LAATU
	PAALU KAIVOVÄLI, KALTEVUUS
JÄTEVESIVIEMÄRI	SISÄPOHJAN KORKEUS PUTKEN MITAT, LAATU
	PAALU KAIVOVÄLI, KALTEVUUS
PUTKIEN PERUSTAMISTAPA	
PÄÄLLYSRAKENNE	
MATKA	0.00
KALTEVUUS / PYÖRISTYSSÄDE	73.13 -0.0301
TASAUSVIIVA KORKEUS	4.78
MAANPINNAN KORKEUS	4.63
PAALUTUS	0.2.65
KAAREVUUS	11.43
AJORADAN SIVUKALTEVUUS	

6G-65 + geovahviste	
73.13	28.55
101.68	45.11
146.79	15.54
162.33	9.10
171.43	0.0200

0.2.65	11.43	29.74	34.30	71.43
R=30	Sr	R=200	Sr	

qo=0.020	qv=0.020
----------	----------

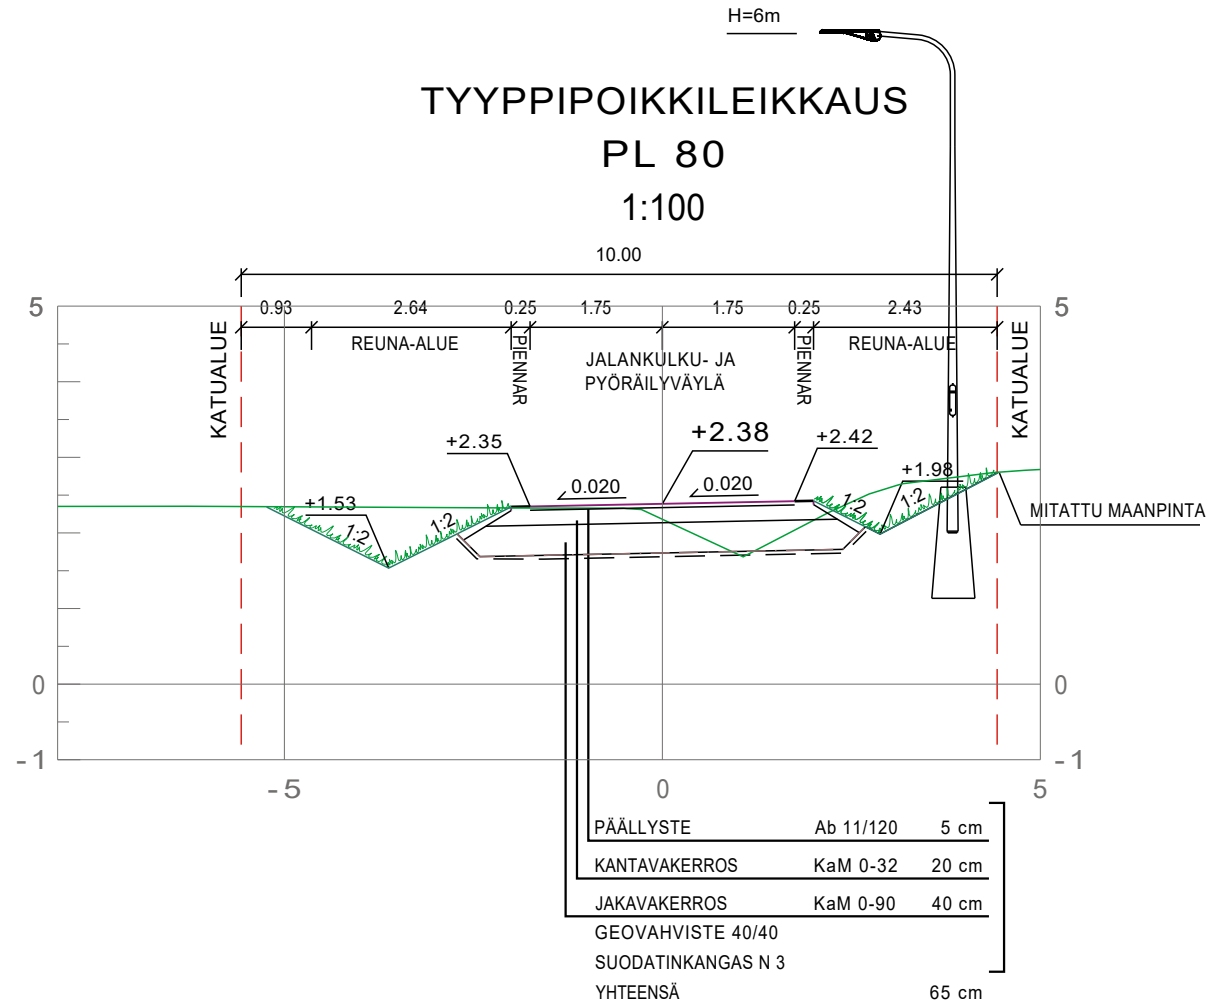

Koordinaattijärjestelmä GK23		Korkausjärjestelmä N2000	
KOHTEEEN NIMI JA OSOITE NAANTALIN KAUPUNKI Perhetalon asemakaava-alueen 2B kunnallistekniikka		PIIRUSTUKSEN SISÄLTÖ Pituusleikkaus Tyyppipoikkileikkaus Kuunvalo	
SUUNN. fimar		TIEDOSTO	
TARK. firmsio		SUUNN. ALA	
KYY. fieron		TYÖ N:O	
4.12.2024		PIIR N:O	
TKA		MUUTOS	
25010344		K-10	