

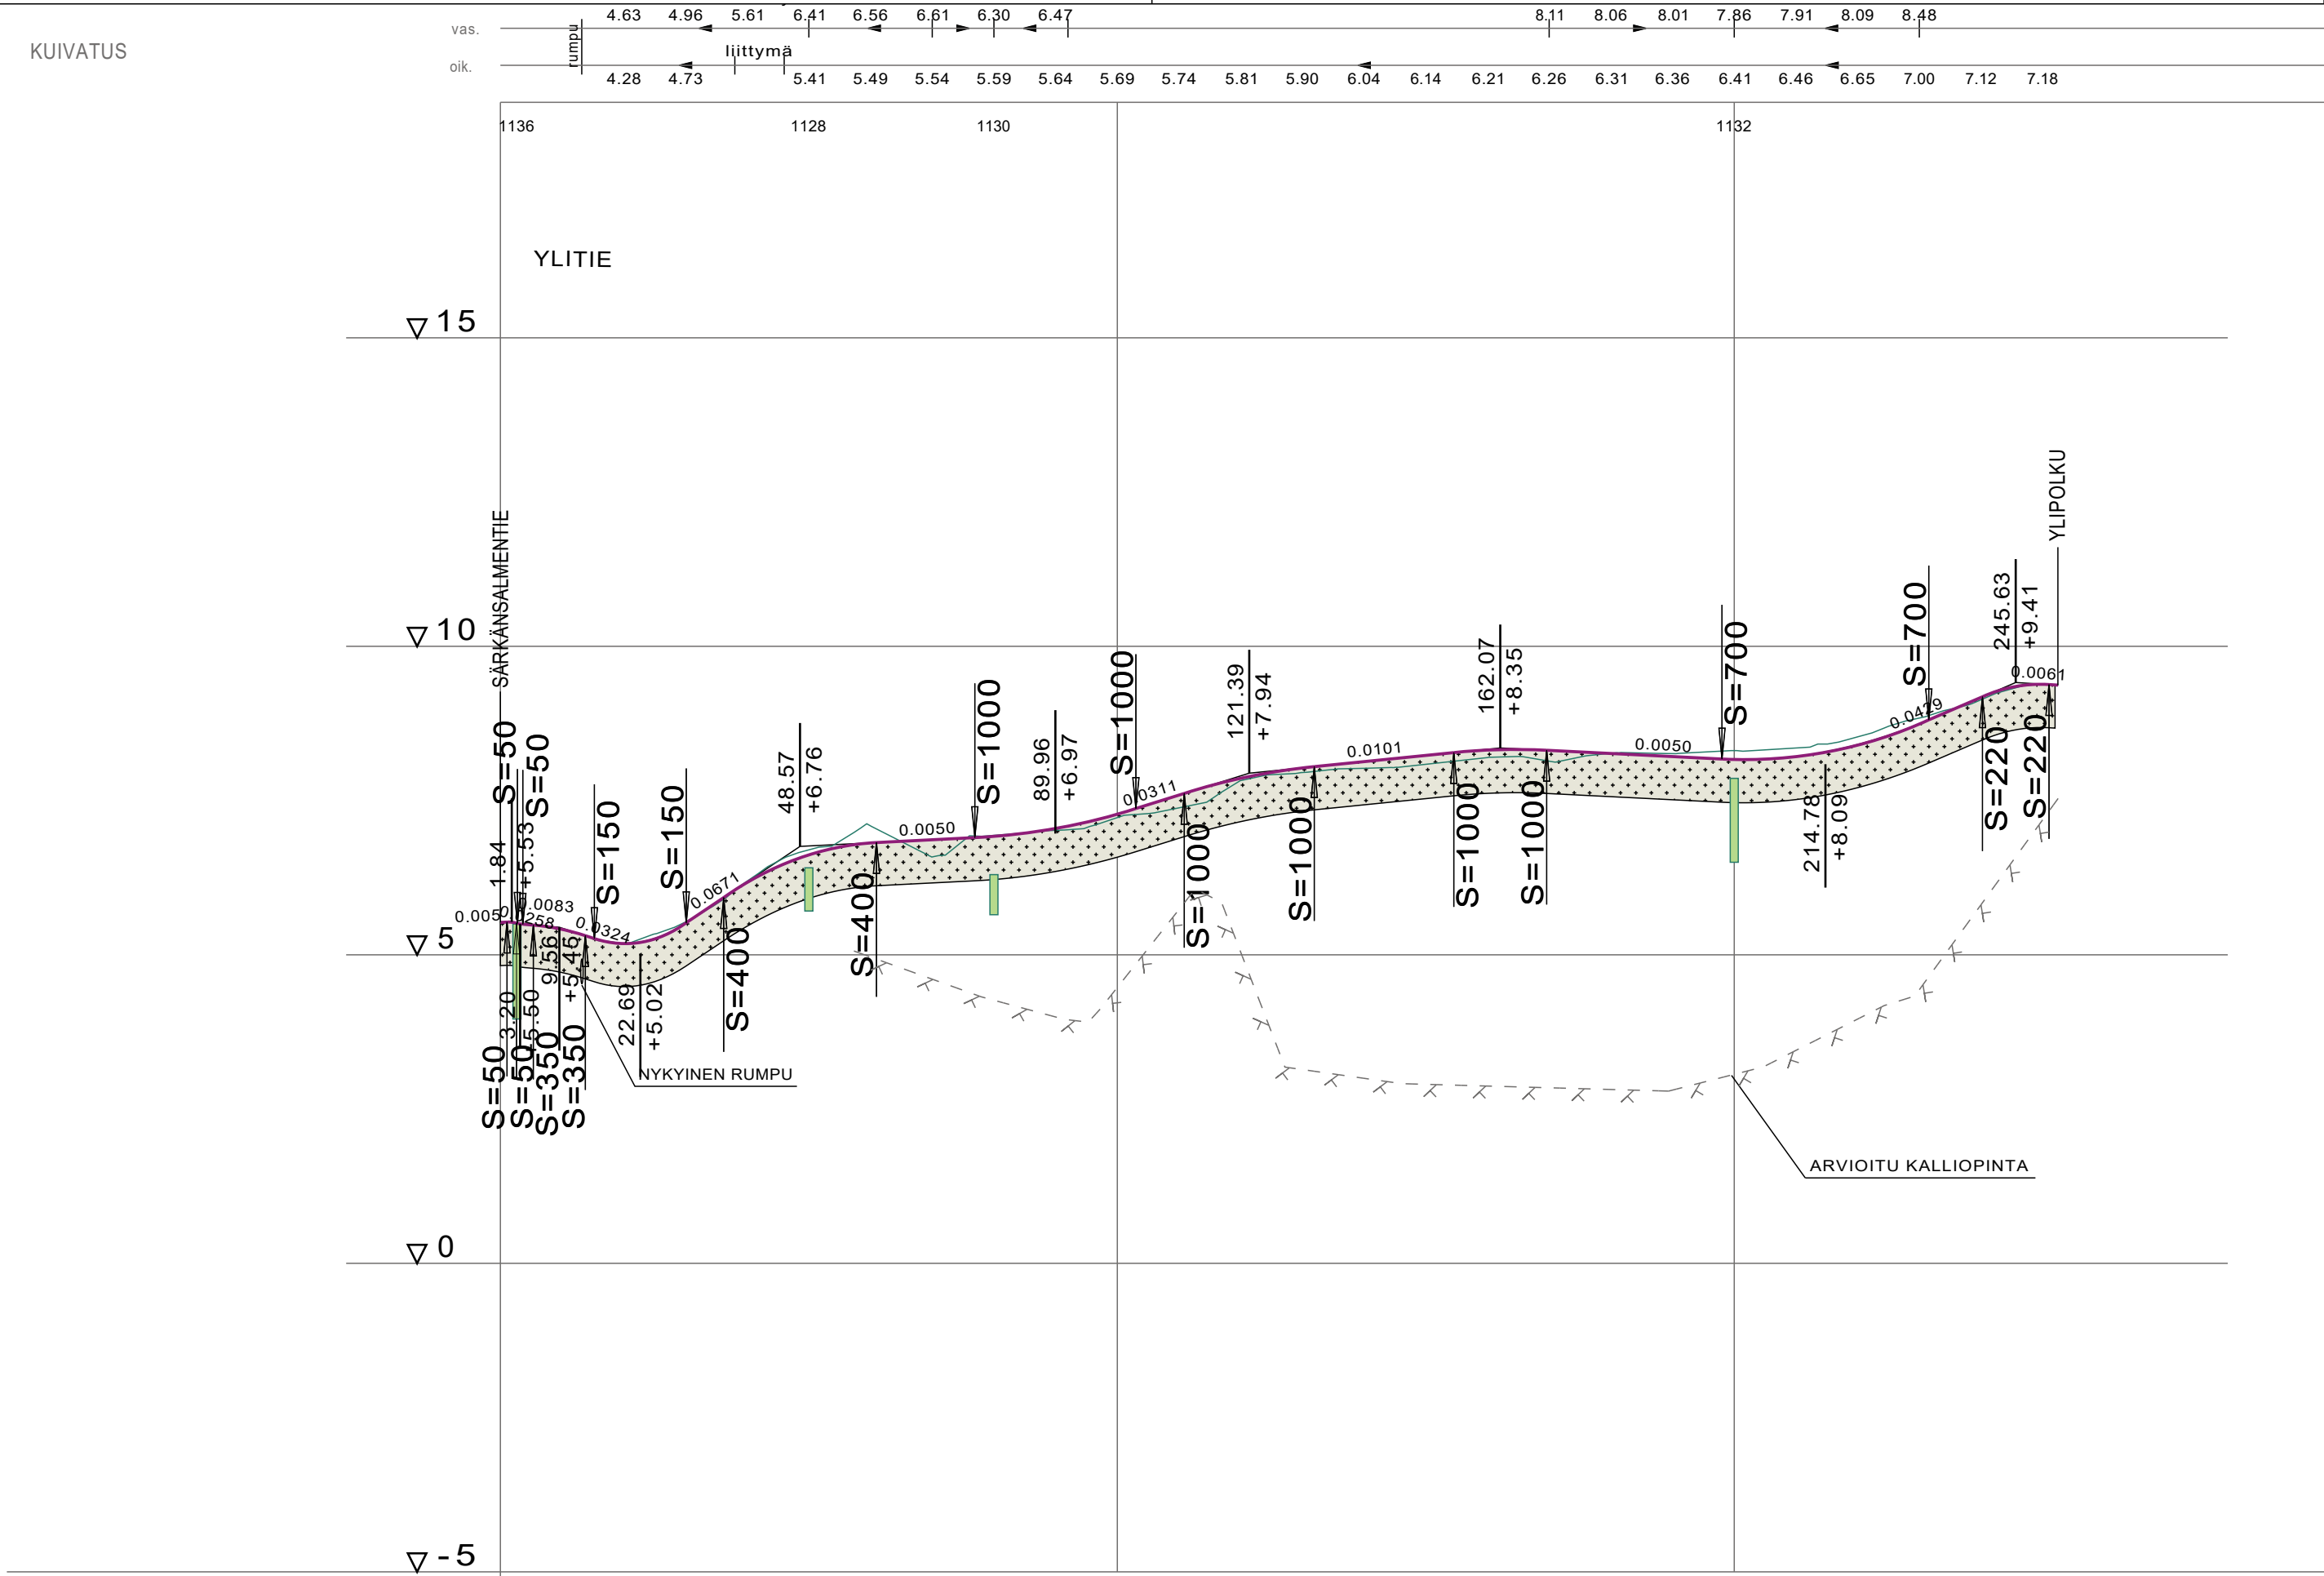


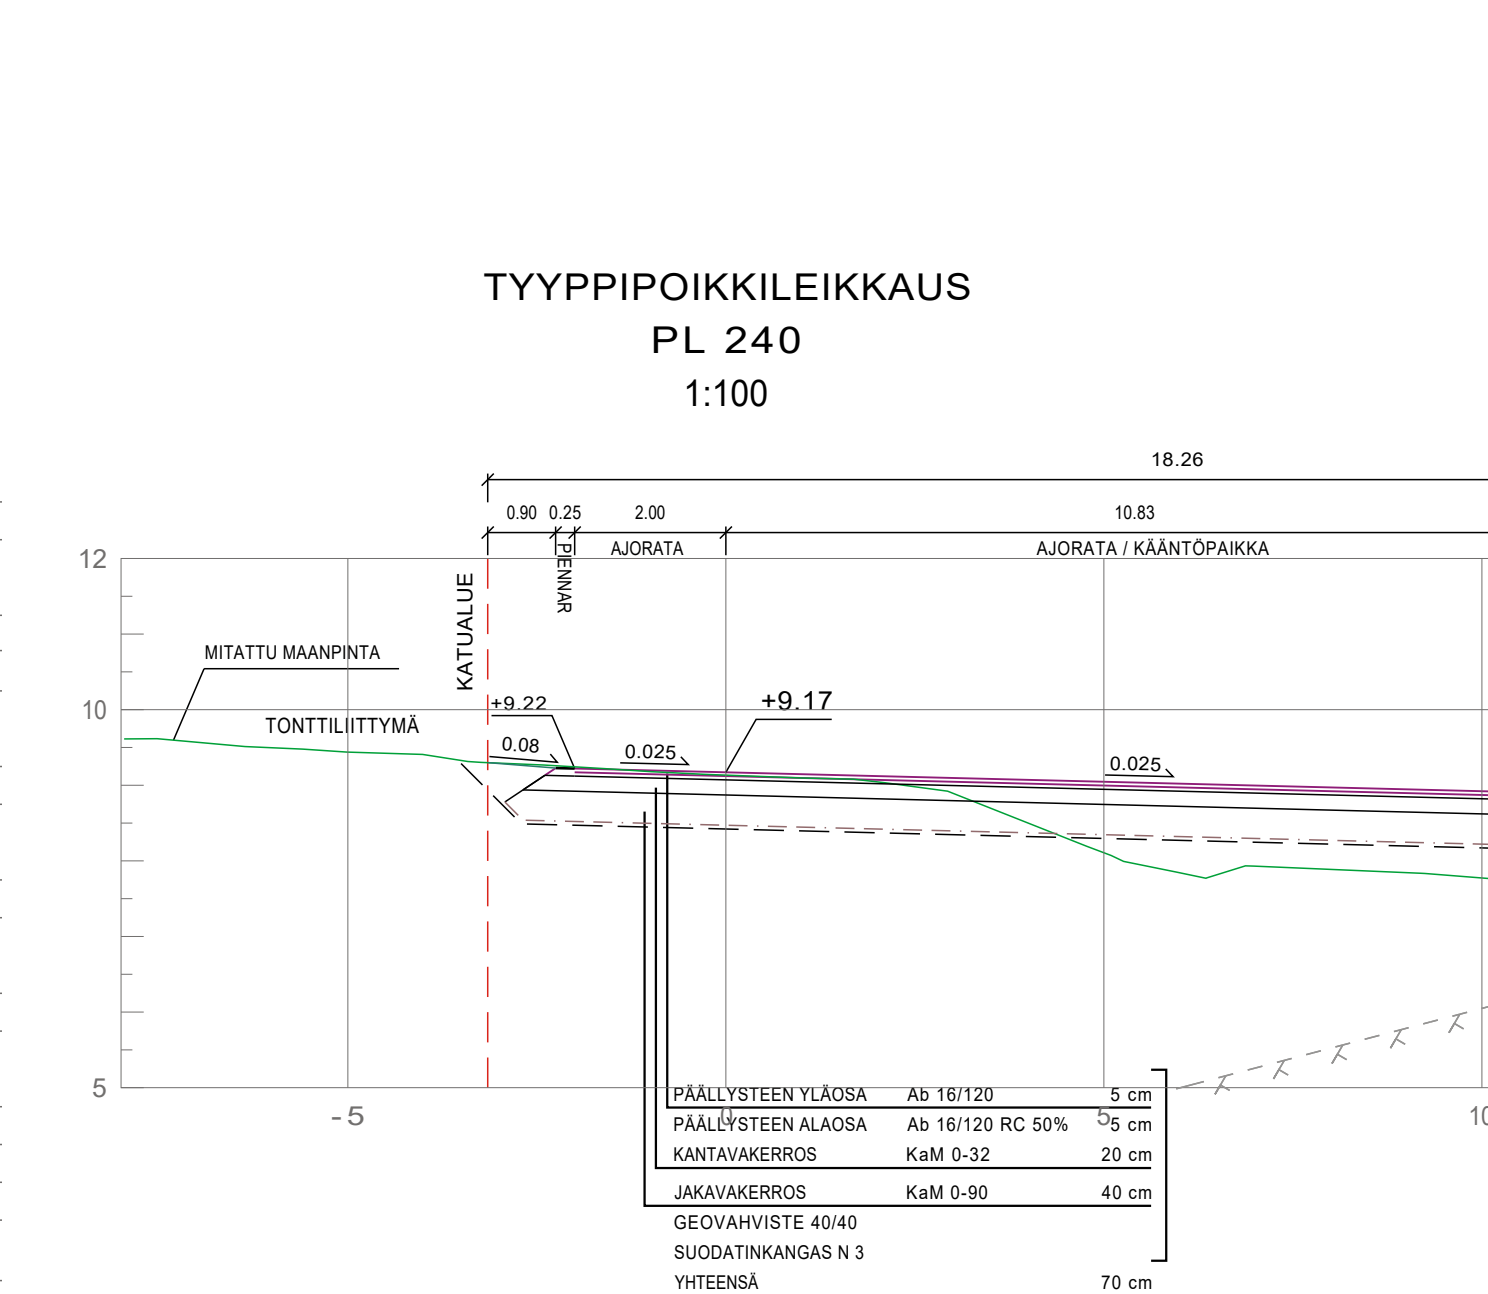

KUORMITUSRAJOITUS	
LUISKAKALTEVUUS, KEVENNYSLEIKKAUS, TUENTA / VARMUUSKERROIN	
JOHTOJEN PERUSTAMISTAPA	
JOHTOJEN PAINUMA-ARVIO	
PAINEVIEMÄRI	LAEN KORKEUS PUTKEN MITAT, LAATU
	PAALU
VESIJOHTO	LAEN KORKEUS PUTKEN MITAT, LAATU
	PAALU
SADEVESIVIEMÄRI	SISÄPOHJAN KORKEUS PUTKEN MITAT, LAATU
	PAALU KAIVOVÄLI, KALTEVUUS
JÄTEVESIVIEMÄRI	SISÄPOHJAN KORKEUS PUTKEN MITAT, LAATU
	PAALU KAIVOVÄLI, KALTEVUUS
PUTKIEN PERUSTAMISTAPA	
PÄÄLLYSRAKENNE	
MATKA	
KALTEVUUS / PYÖRISTYSSÄDE	
TASASUUVIIVA KORKEUS	
MAANPINNAN KORKEUS	
PAALUTUS	
KAAREVUUS	
AJORADAN SIVUKALTEVUUS	

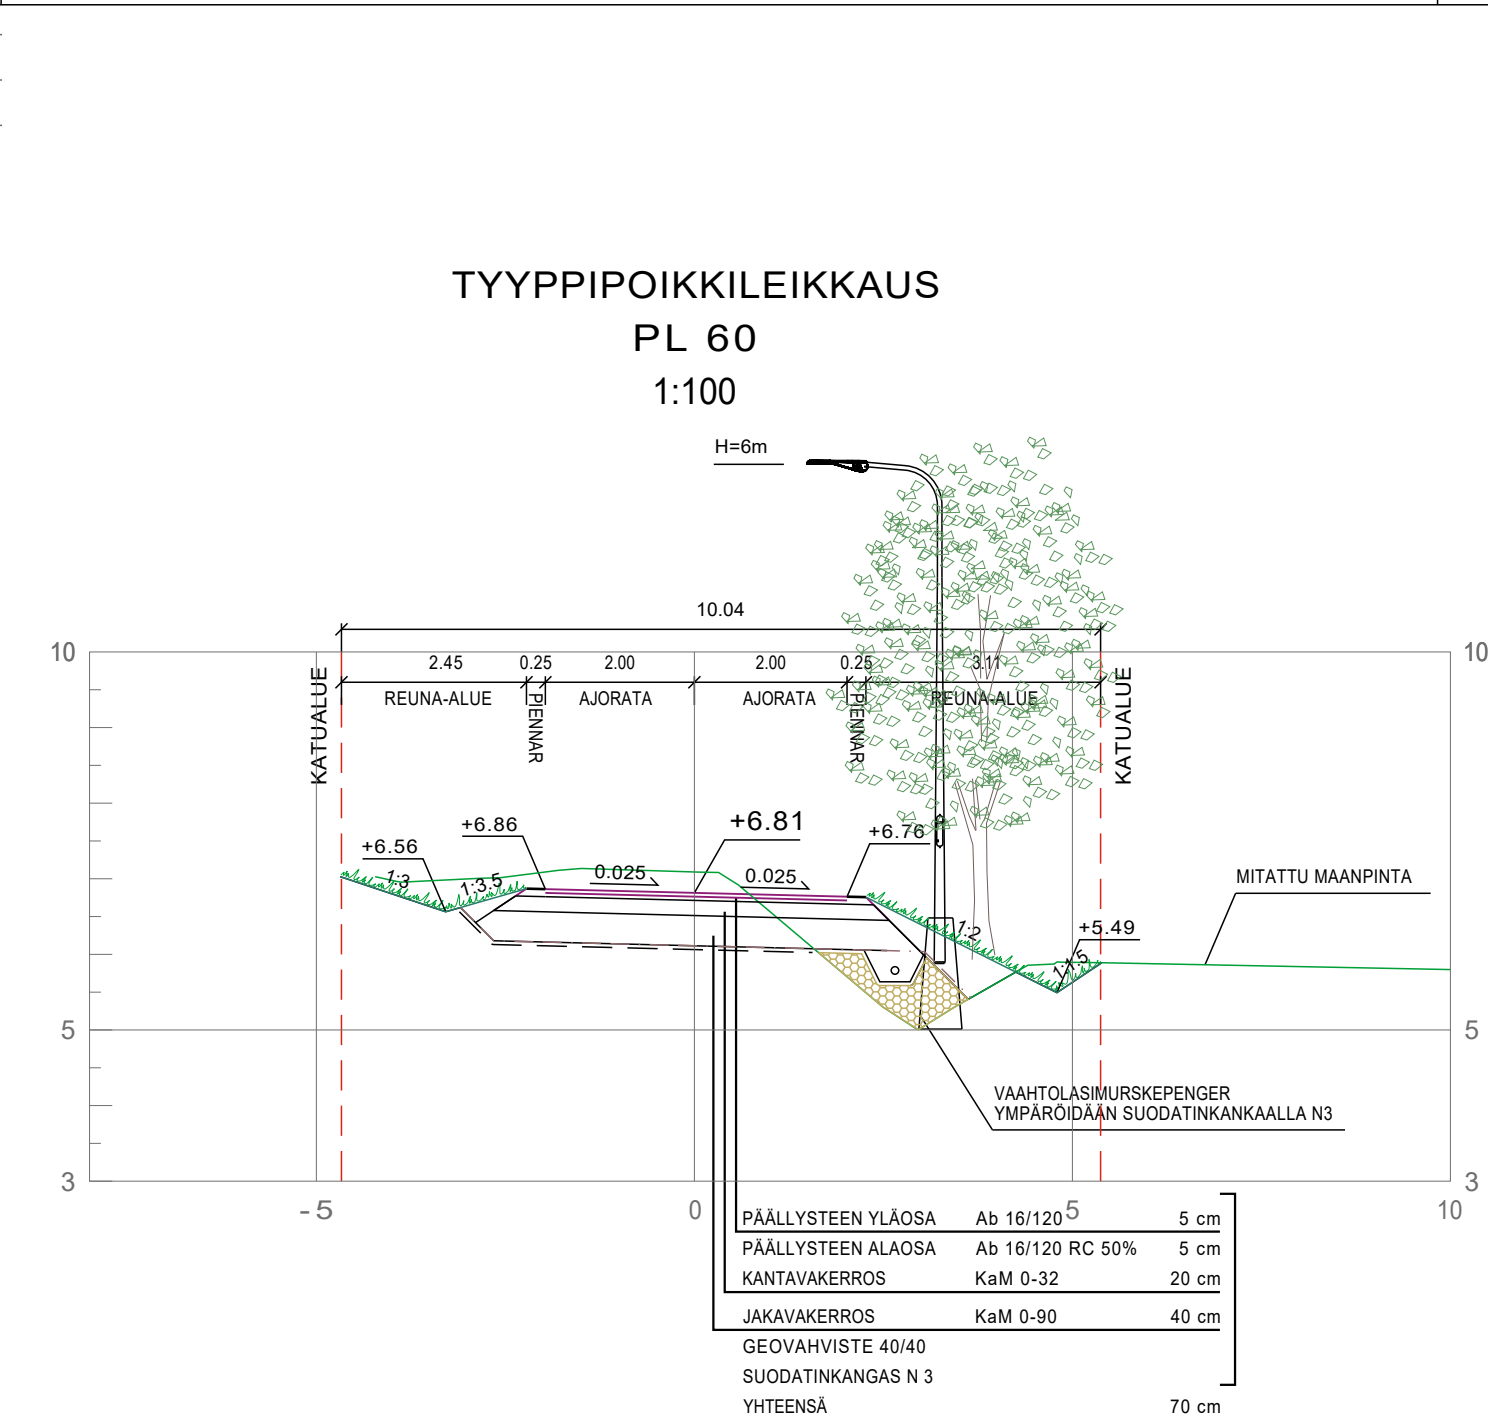

Koordinaattijärjestelmä GK23		Korkeusjärjestelmä N2000	
KOHTEN NIMI JA OSOITE		PIIRUSTUKSEN SISÄLTÖ	
NAANTALIN KAUPUNKI Perhetalon asemakaava-alueen 2B kunnallistekniikka		Pituusleikkaus Tyypipoikkileikkaukset Ylitie	
SUUNN. firmari		TIEDOSTO	
TARK. firmio		SUUNN. ALA	
HYV. fieron		TYÖ N:O	
4.12.2024		PIIR N:O	
TKA		MULTOS	
25010344		K-11	