

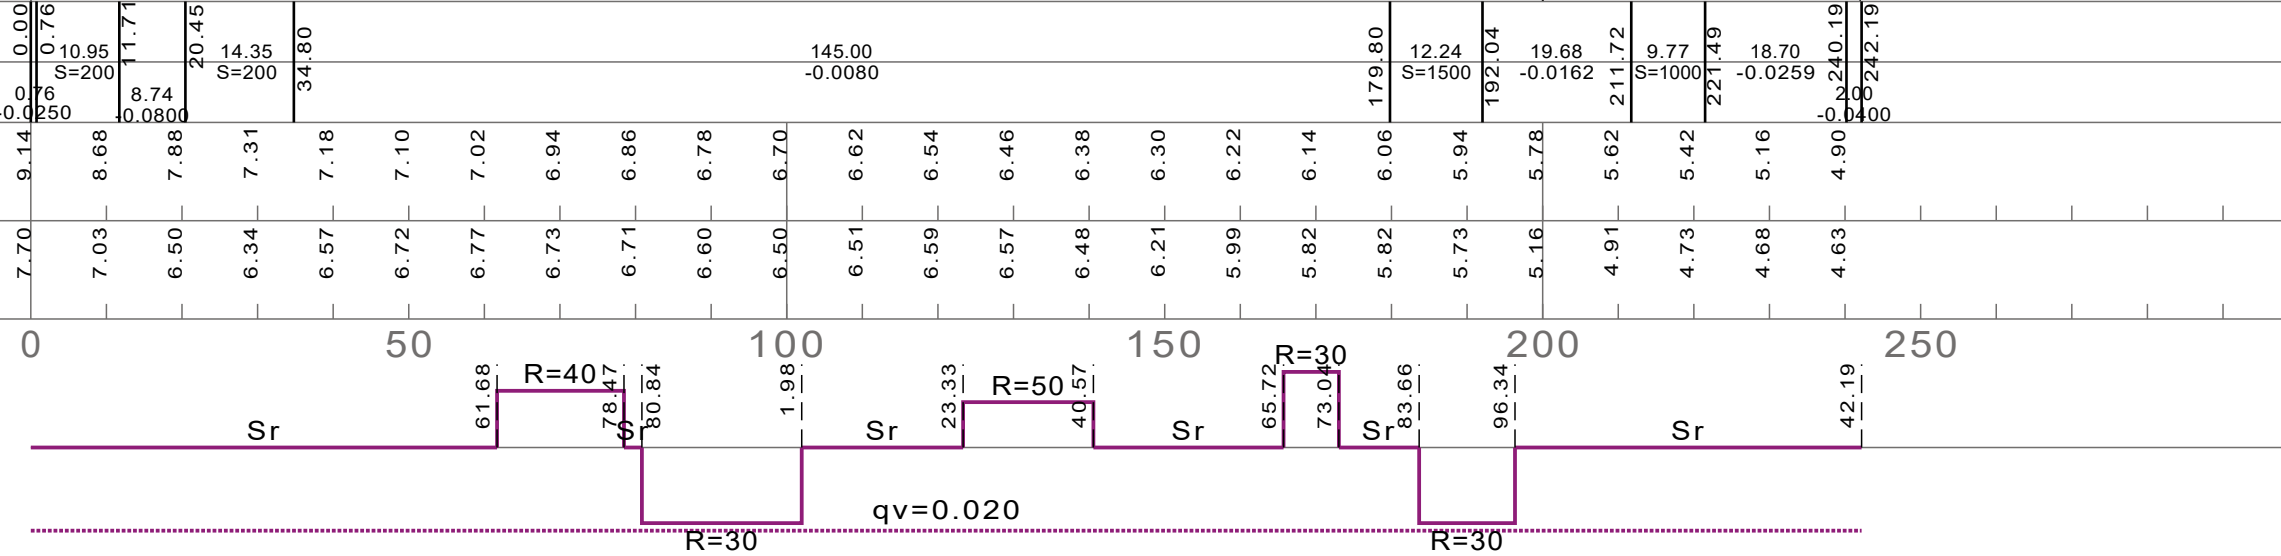


vas
oik.

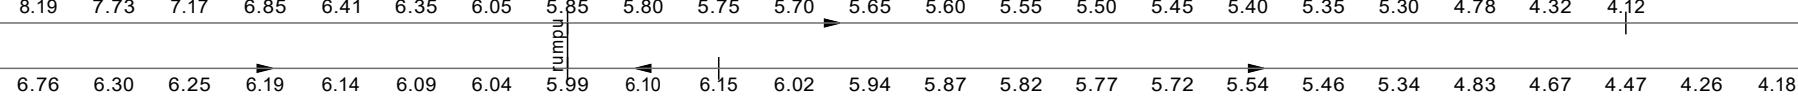

H=6m

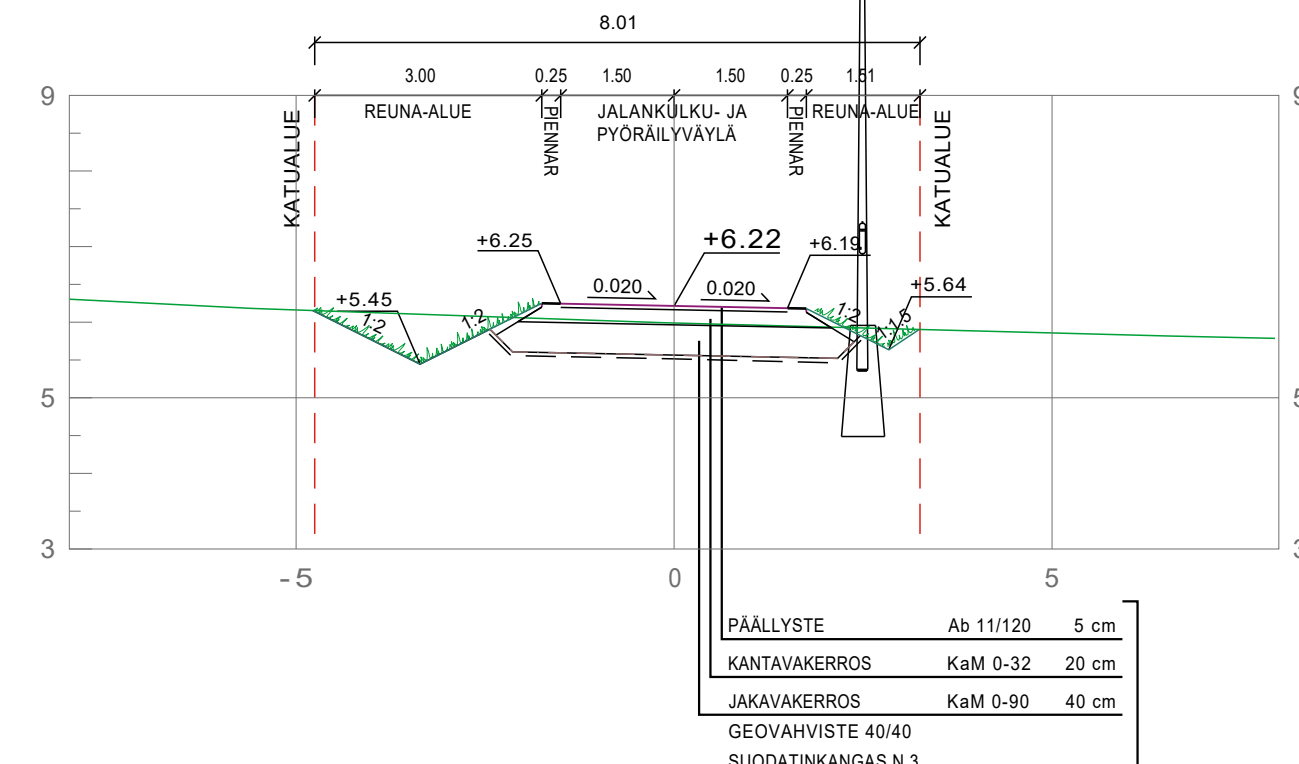

Koordinaatitjärjestelmä GK23		Korkeusjärjestelmä N2000			
KOHTEEN NIMI JA Osoite		PIIRUSTUKSEN SISÄLTÖ			
NAANTALIN KAUPUNKI		Pituusleikkaus		1:1000/1:100	
Perhetalon asemakaava-alueen 2B		Tyyppipoikkileikkaus		1:100	
kunnallistekniikka		Ylipolku			
		TIEDOSTO			
		SUUNN. ALA			
		TYÖ N:O			
		PIIR N:O			
		MUUTOS			
SUUNN. fimeri		TKA		25010344	
TARK. fimsio					
HYV. fieron					
4.12.2024					