




Ruonan Yhdistie pl 100
 Tyypipoikkileikkaus 1:100

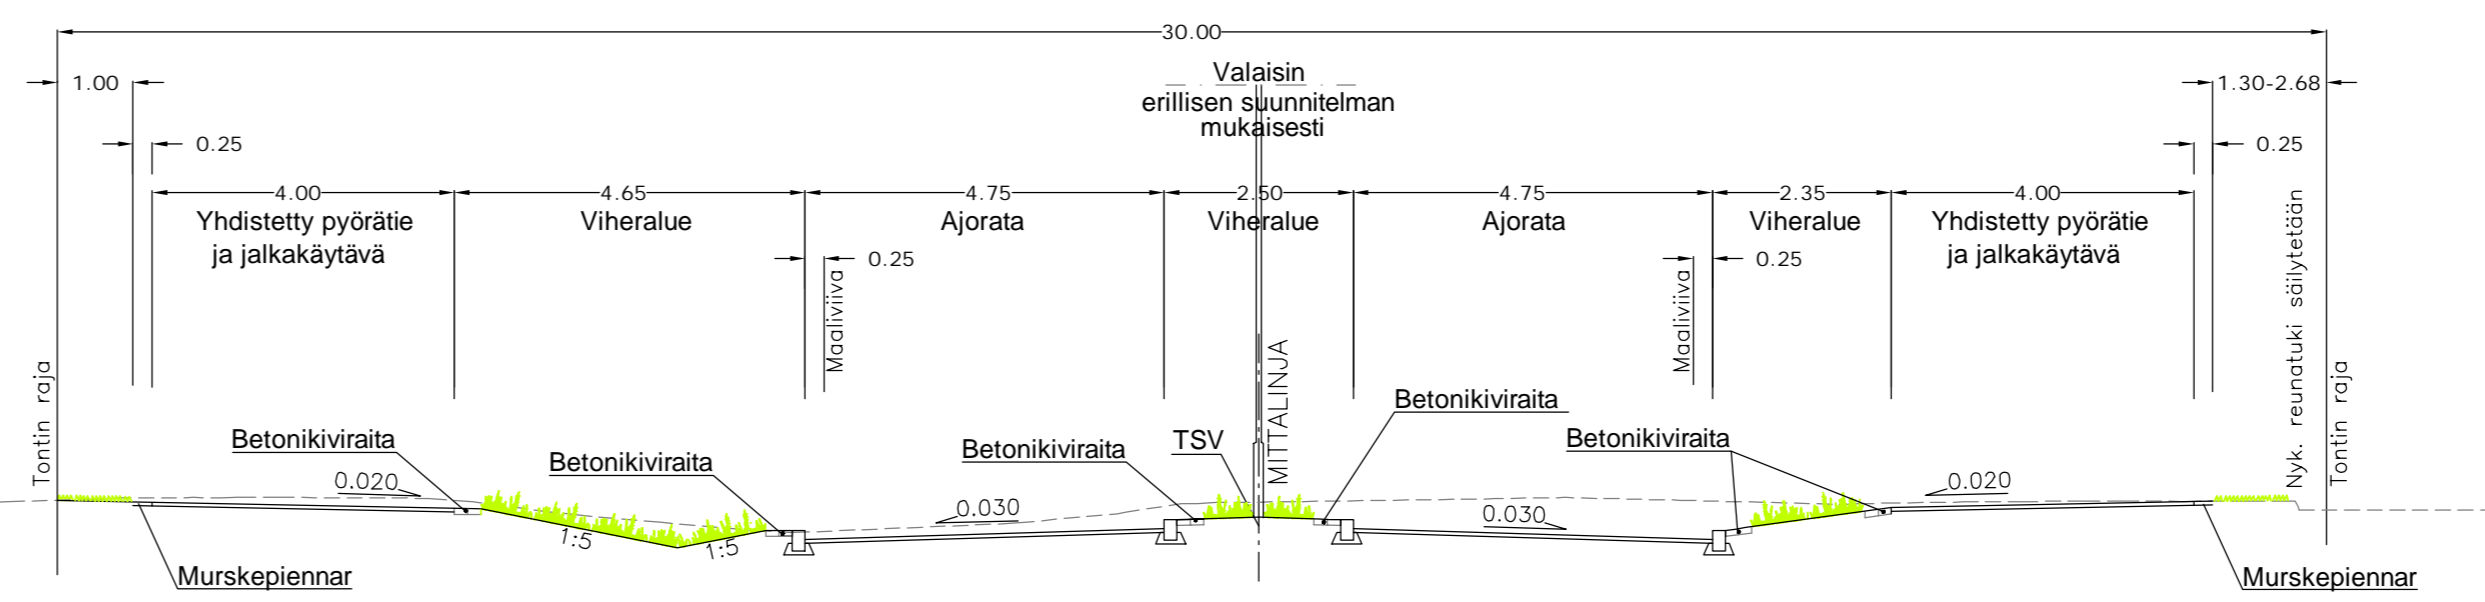

Ruonan Yhdistie pl 240
 Tyypipoikkileikkaus 1:100

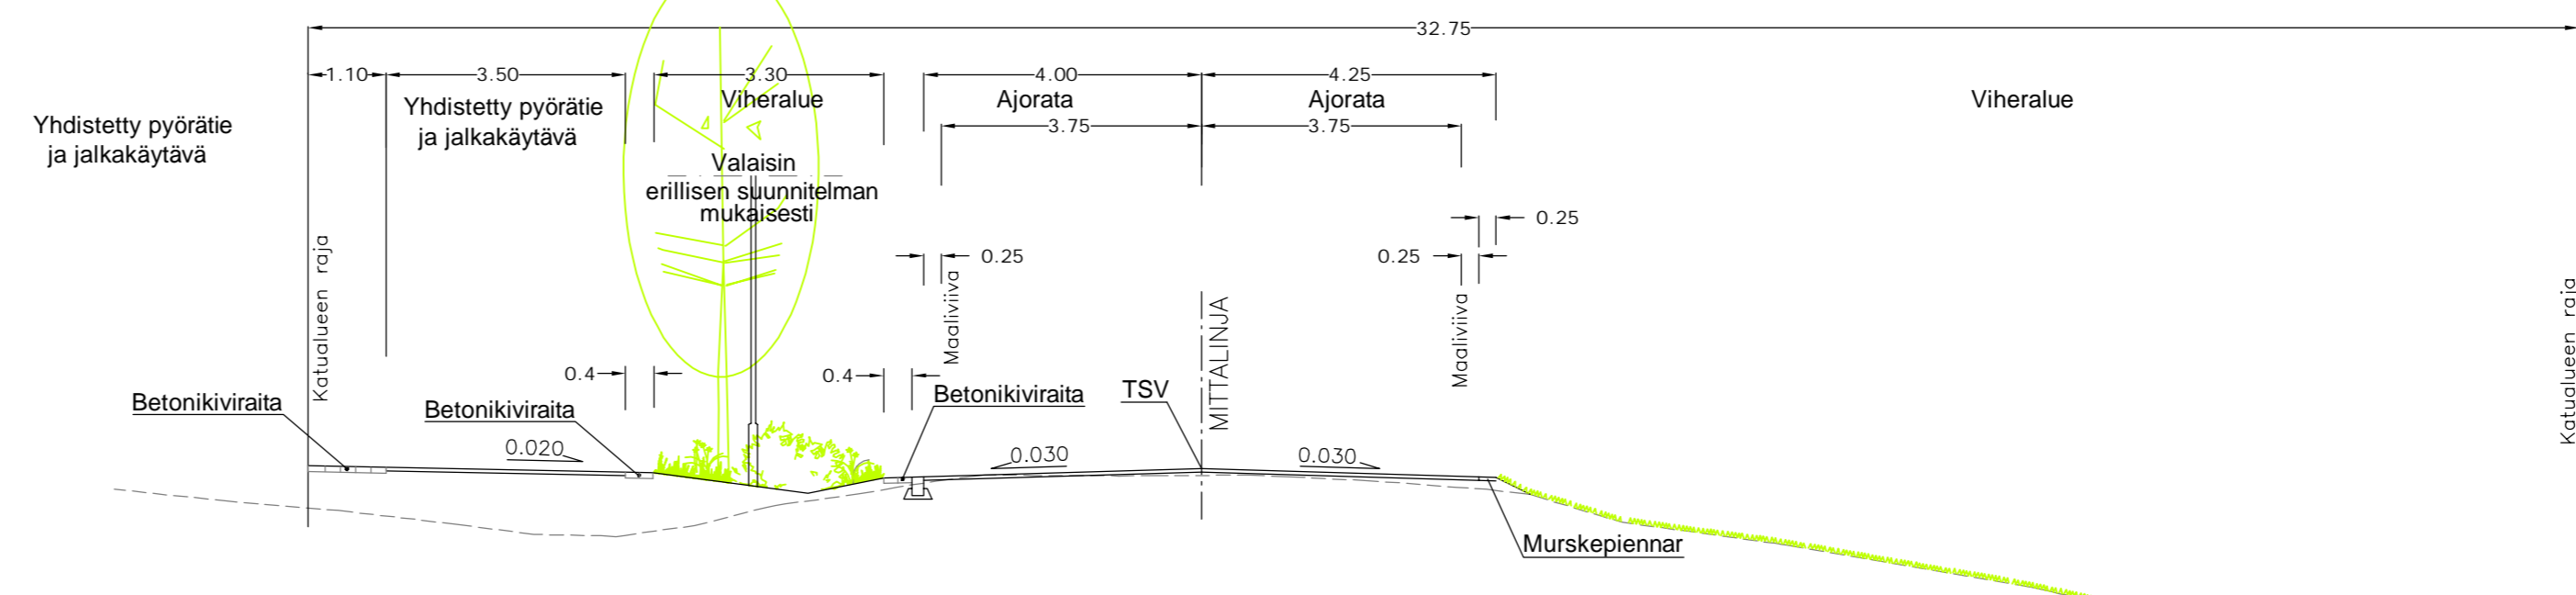

Kõlikuja pl 20
 Tyypipoikkileikkaus 1:100

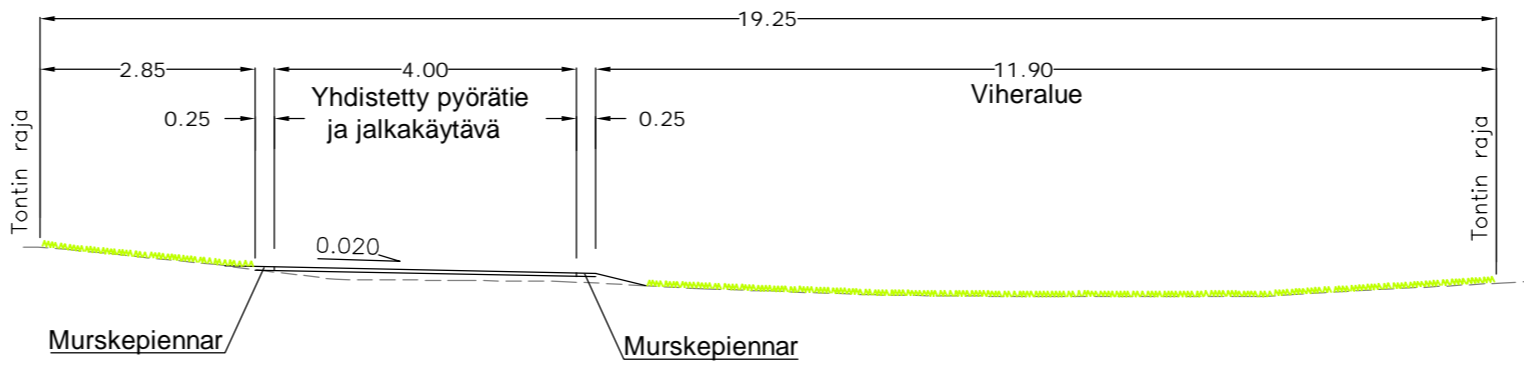

- MERKINTÖJEN SELITYKSET:**
- 88 Suunnitellun pinnan korkeus
 - ← Suunnitellun pinnan laskusuunta
 - 117 Suunniteltu luiskan kaltevuus
 - Asfaltin reuna
 - Pientareen reuna
 - Upotettava betonireunatuki näkyvä 12 cm
 - Upotettava betonireunatuki tasossa, näkyvä 0 cm
 - Upotettava betonireunatuki näkyvä 4 cm (ylläajettava)
 - Upotettava betonireunatuki näkyvä muuttuu 8-0 cm
 - Nykyinen reunatuki säilytetään (Aurinkotien liittymässä ja nykyisen kaupan pihan reunassa)
 - Luonnonkivien viistereunatuki 1:5 kaltevuudella (nousu 3 cm)
 - Uusi muovinen lankku
 - Betonikiviraita, leveys 40 cm
 - Säilytettävä puu
 - Poistettava puu
 - Istutettava havupuu / lehtipuu / pensas
 - Nykyinen säilytettävä katuvalaisin
 - Nykyinen poistettava katuvalaisin
 - Uusi katuvalaisin
 - Suunniteltu painanne / oja
 - Nykyinen säilytettävä jakokaappi
 - Suunniteltu penkki / roskis
 - Suunniteltu hulevesiviemäri, tarkastuskaivo ja hulevesikaivo ritiläkannella
 - Nykyinen hulevesiviemäri, tarkastuskaivo ja hulevesikaivo ritiläkannella
 - Uusi liikennemerkki
 - Nykyinen ennallaan säilytettävä liikennemerkki
 - Nykyisen siirrettävän liikennemerkin uusi sijainti
 - Väyläviraston julkaisun "tiemerkintöjen suunnittelu" yhdistelmätaulukon mukainen käytettävien tiemerkinnän lyhenne

- Nurmetettava alue
- Monilaji-istutus, koristekasvit
- Monilajinen ja -värinen lehtipensasistutus
- Istutettava havupensas
- Paahdeniitty
- Asfalttipintainen alue, uusi asfaltti
- Nykyinen betonikivi (punainen) asennetaan uudelleen
- Nupukivetty alue
- Noppakivetty alue
- Betonikivetty alue (harmaa tai musta)
- Betonikivetty alue (harmaa kartanokivi)

MUUTOS TAI TÄYDENNYS		PAIVAYS	NIMI	LUKUM.	TUNNUS
Naantali NIMI JA TARKENNE Ruonan Yhdistie väli: Aurinkotie-Rautakatu, Kõlitie, Ripikatu ja Kõlikuja Naantali			AIHE JA LAJI Katusuunnitelma		
MAASTOT.	SUUNN.	PIIRT.	TARKAST.	GEOTEKN. TARKAST.	MITTAKAIVA
Naantali	Juha	Juha		HSI	1:500, 1:100
PAIVAYS	8.2.2022			PIIR. NRO	1510065522.K1
		Joulukatu 6 20500 Turku Puh. 020 755 6840			