



Ruonan Yhdystie  
1:1000/1:100

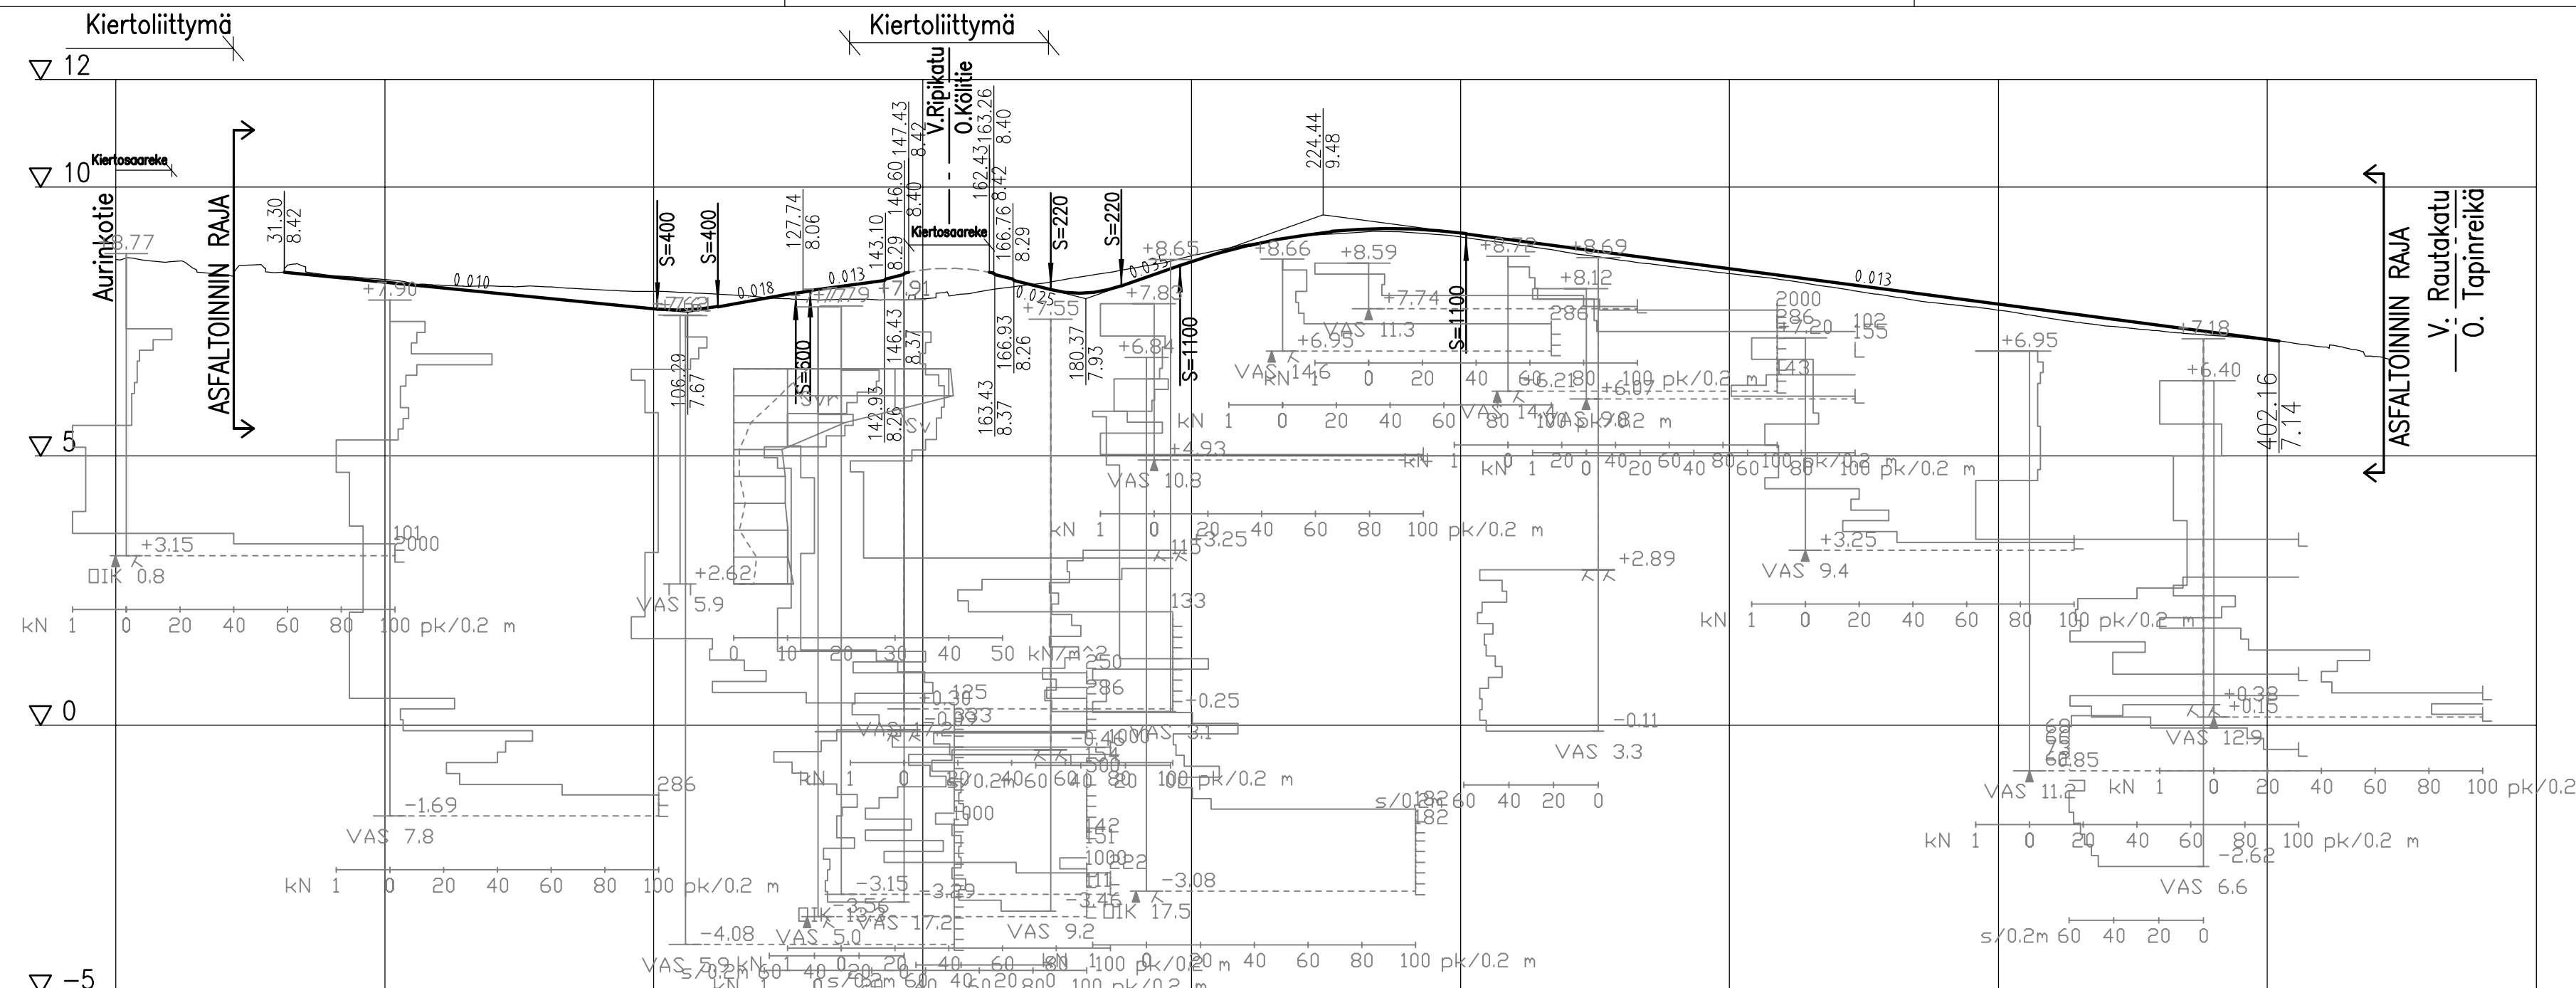


Päälysrakenne	Ajorata 3-E, Yhdistetty pyörätie ja jalkakäytävä 5-E		Asfaltoidaan ajoradan kohdalla, kerrokset 3-E levynsosalalla, Yhdistetty pyörätie ja jalkakäytävä 5-E	
Matka	69.40	11.19	14.50	53.14
Kaltevuus / pyörästysväde	-0.010	100.70	111.88	251.02
Tasausviivan korkeus	8.43	8.33	8.23	8.13
Maanpinnan korkeus	8.61	8.37	8.41	8.36
Kaarevuus	Sr	Sr	Sr	Sr

Kölitie ja Ripikatu  
1:1000/1:100

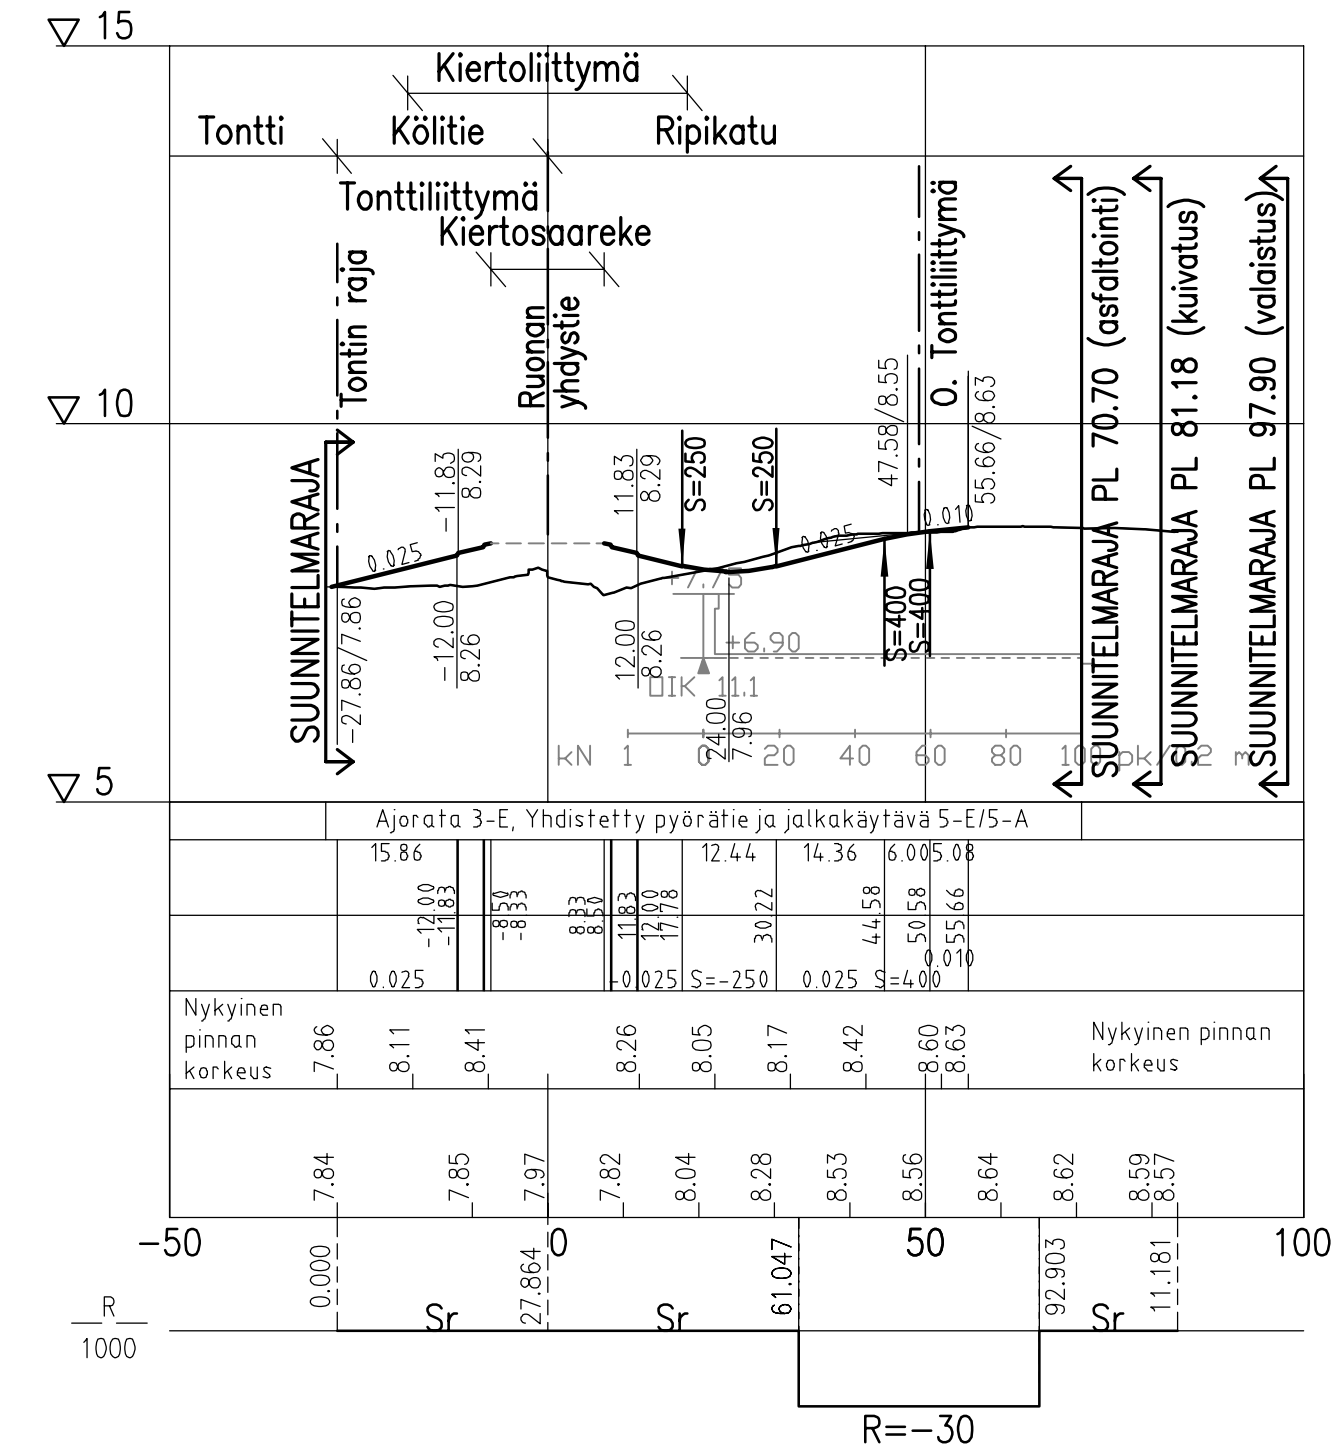

Päälysrakenne	Ajorata 3-E, Yhdistetty pyörätie ja jalkakäytävä 5-E/5-A	
Matka	15.86	12.44
Kaltevuus / pyörästysväde	0.025	0.025
Nykyinen pinnan korkeus	7.86	8.63
Maanpinnan korkeus	7.84	8.62
Kaarevuus	Sr	Sr

Köliukuja  
1:1000/1:100

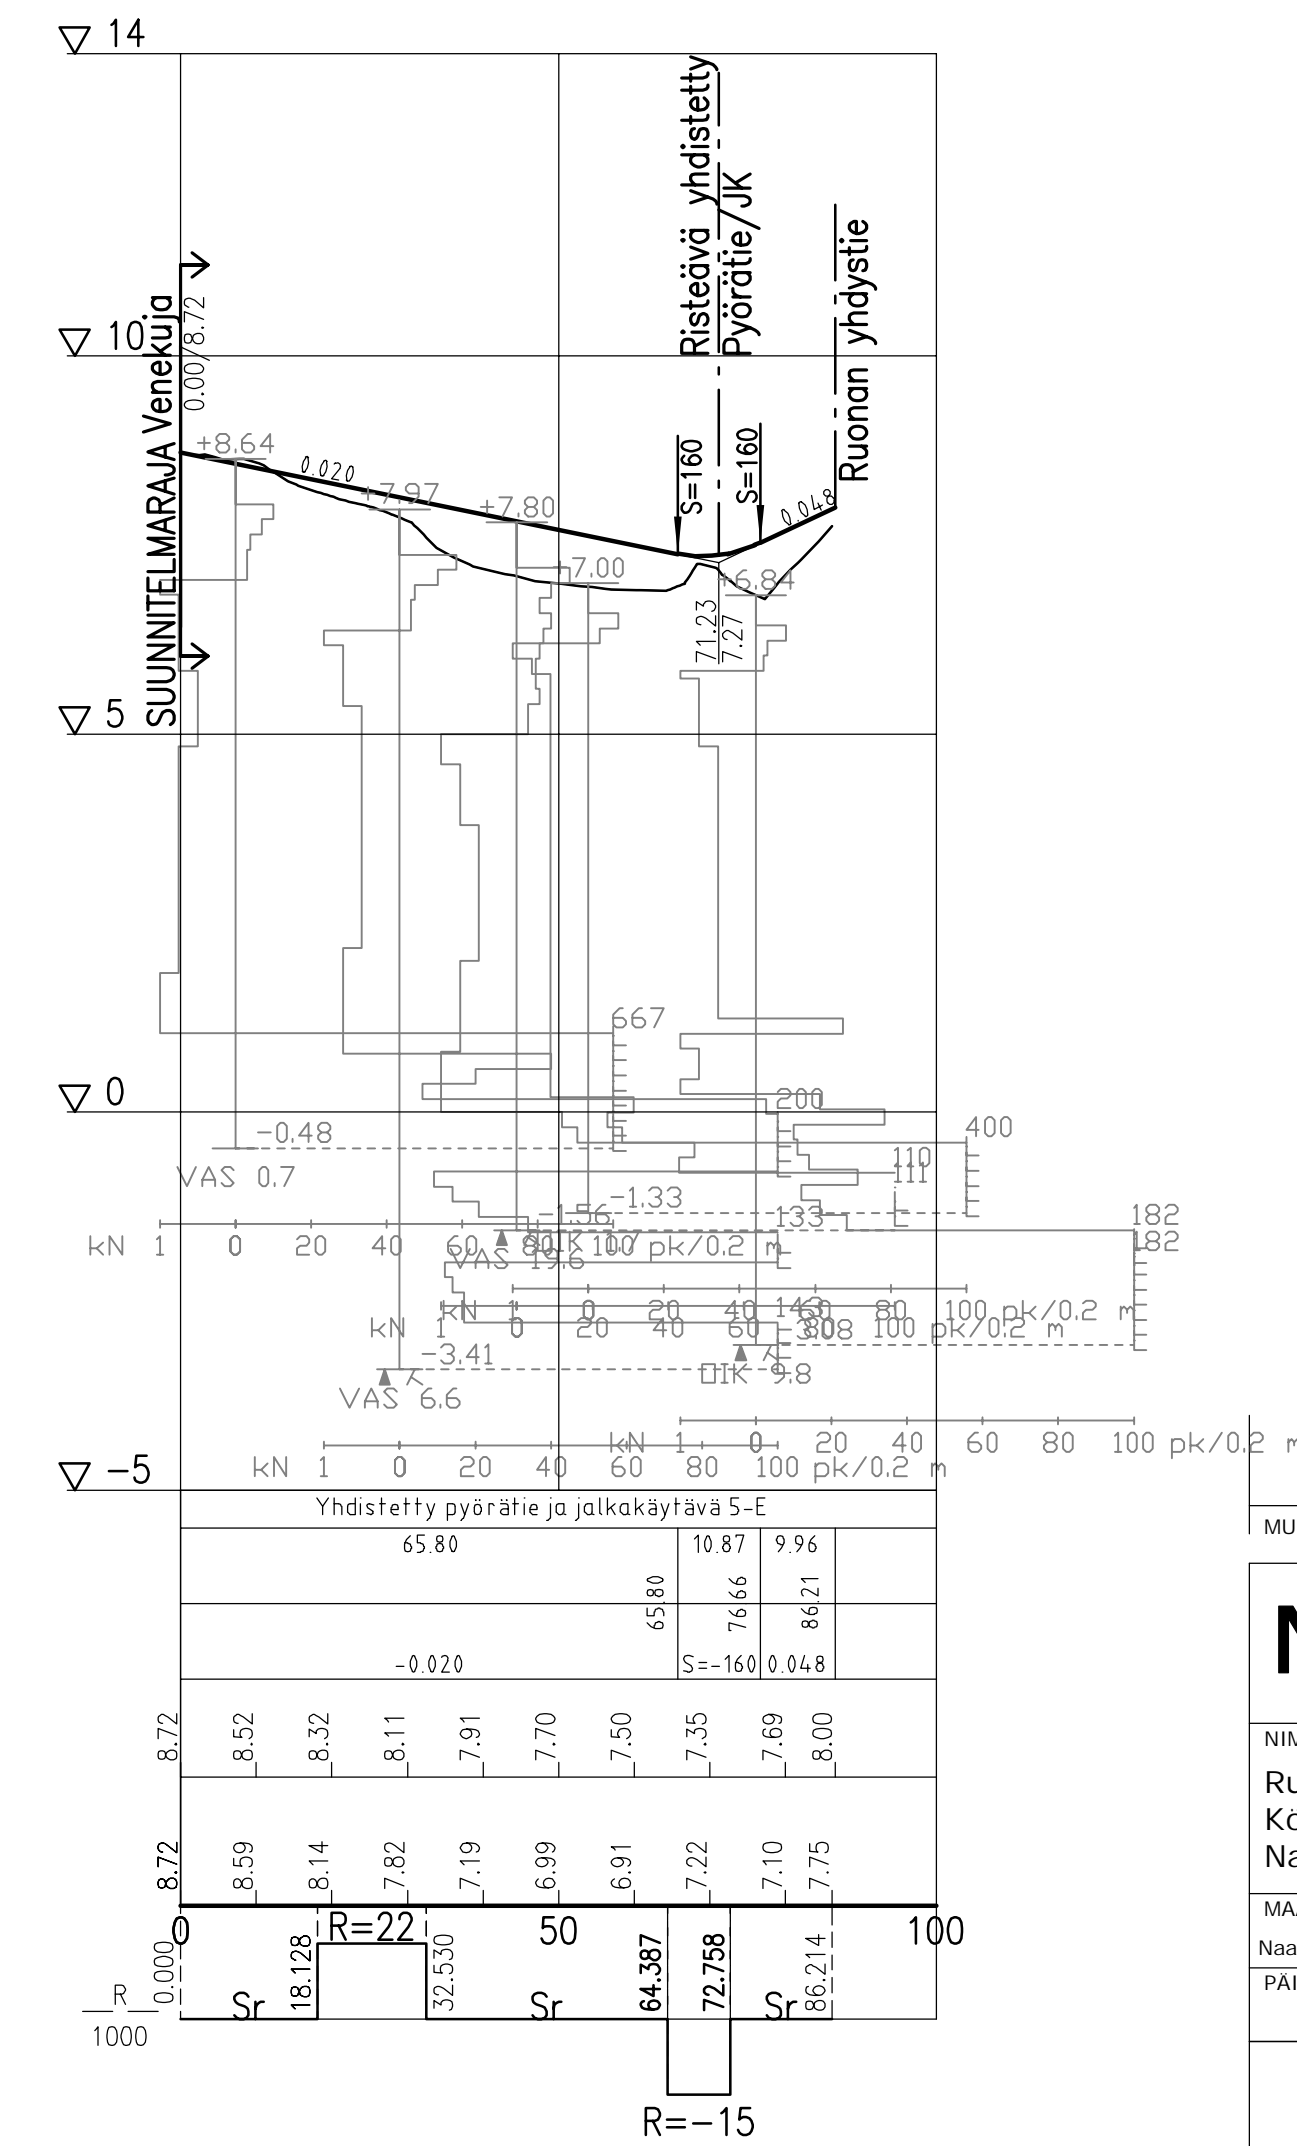

Päälysrakenne	Yhdistetty pyörätie ja jalkakäytävä 5-E	
Matka	65.80	10.87
Kaltevuus / pyörästysväde	-0.020	65.80
Tasausviivan korkeus	8.72	8.52
Maanpinnan korkeus	8.59	8.14
Kaarevuus	Sr	Sr

PAIVAYS	NIMI	LUKUM.	TUNNUS
---------	------	--------	--------

# Naantali

NIMI JA TARKENNE  
Ruonan yhdystie väli: Aurinkotie-Rautakatu, Kölitie, Ripikatu ja Köliukuja Naantali

AIHE JA LAJI  
Katusuunnitelma Pituusleikkaus

MAASTOT.	SUUNN.	PIIIRT.	TARKAST.	GEOTEKN.TARKAST.	MITTAKAAVA
Naantali	JuHe	JuHe		IISI	1:1000/1:100
PAIVAYS	8.2.2021				PIIR.NRO
				1510065522.K2	



Joukahanselkä 6  
20520 TURKU  
PUH 020 756 8940