


7.8.2019

1:2000

Ranta-asemakaavan osittainen kumoaminen koskee Naantalin kaupungin Elorannan ranta-asemakaavaa.


ASEMAKAAVAMERKINNÄT JA -MÄÄRÄYKSET

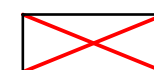


Kumoutuva ranta-asemakaavan alue.



3 m kaava-alueen rajan ulkopuolella oleva viiva.

 

Korttelin, korttelinosan ja alueen raja.

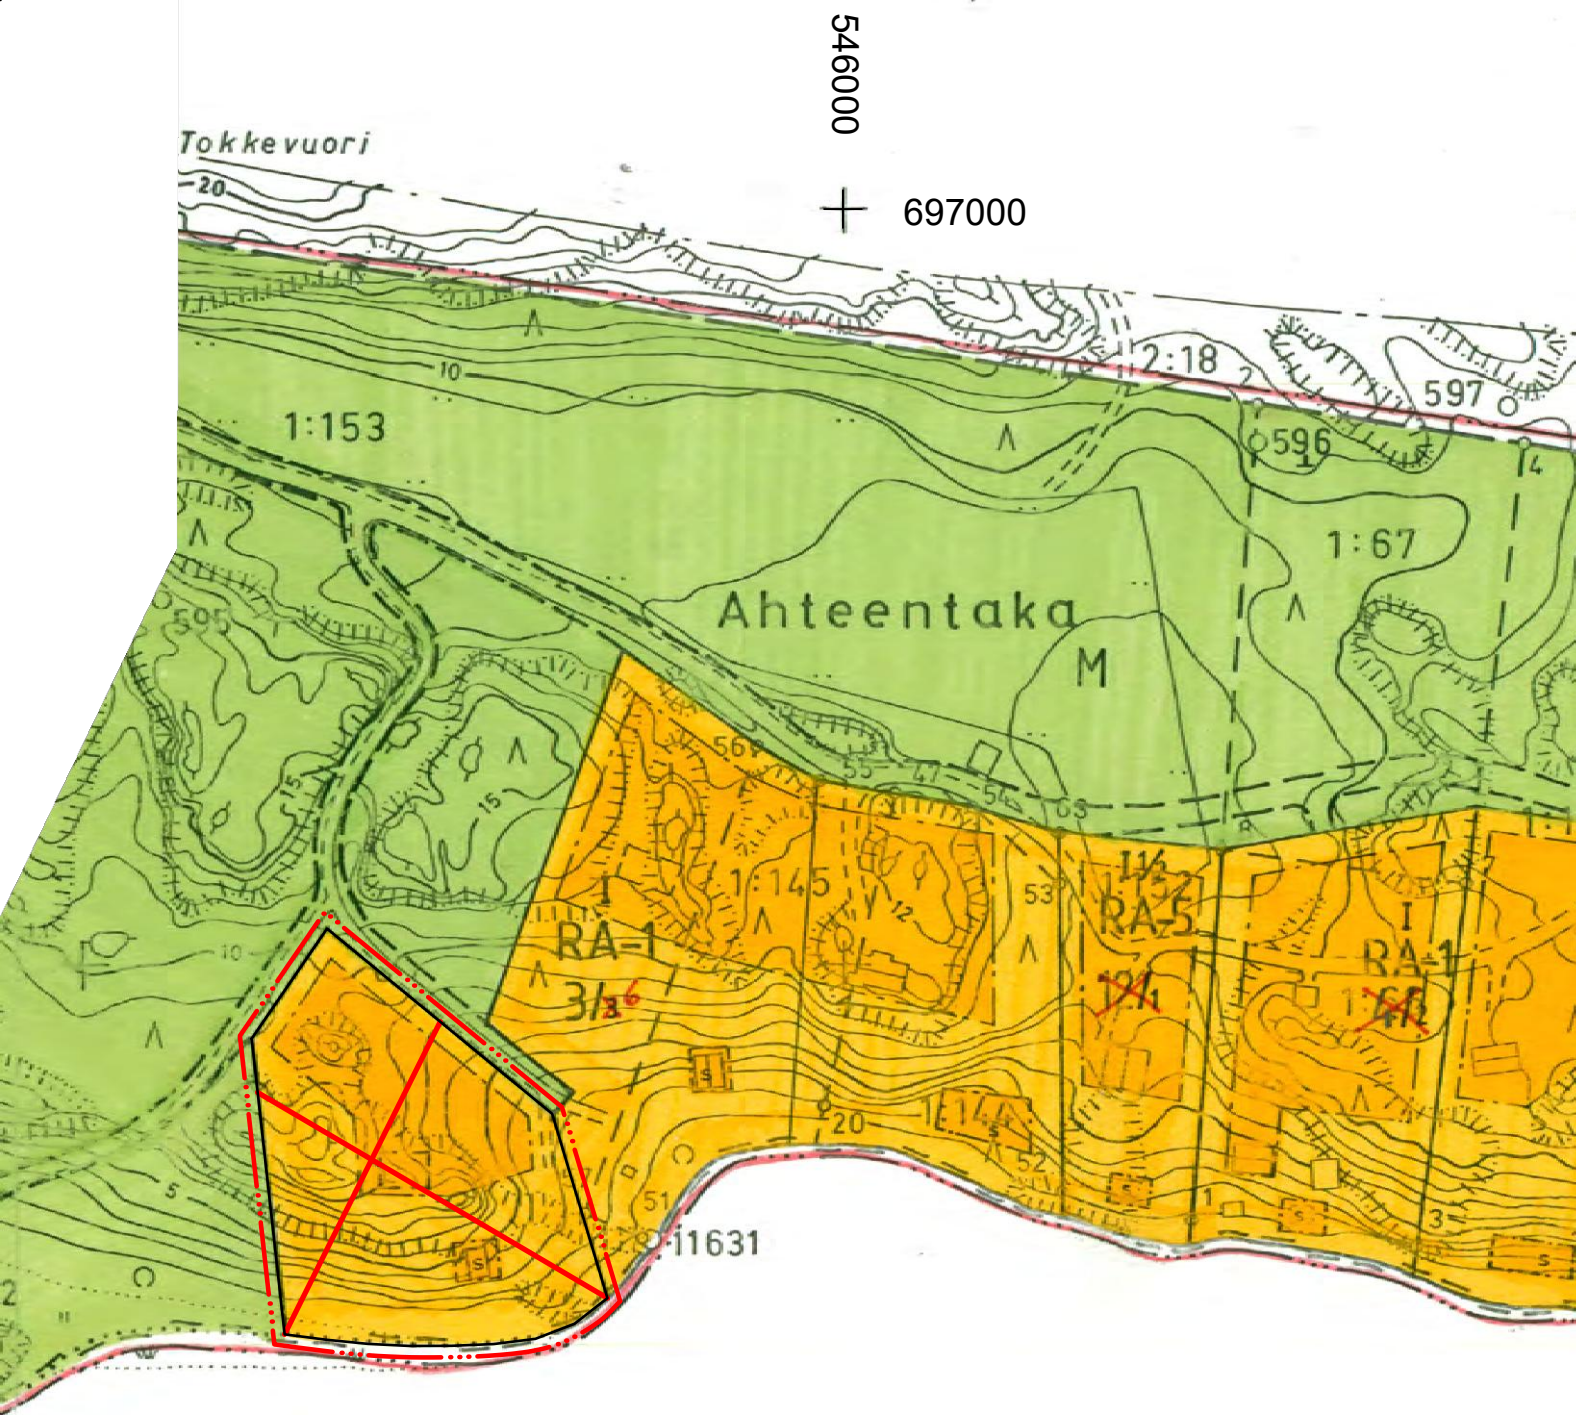

NAANTALIN KAUPUNKI

Elorannan ranta-asemakaavan
osittainen kumoaminen

Nähtävillä: 20.9. – 21.10.2019

Hyväksytty: KV 9.12.2019 § 80

Tullut voimaan: 27.1.2019



Nosto Consulting Oy
Brahenkatu 7, 20100 Turku
www.nostoconsulting.fi
puh. 0400 858 101

Työnumero, versio 1:2000

YSK 388-RAK1903

Tiedosto:Naantali_Elorannan_RAKK_02.dwg

Päiväys:

Turussa 7.8.2019

Pasi Lappalainen, dipl.ins.