


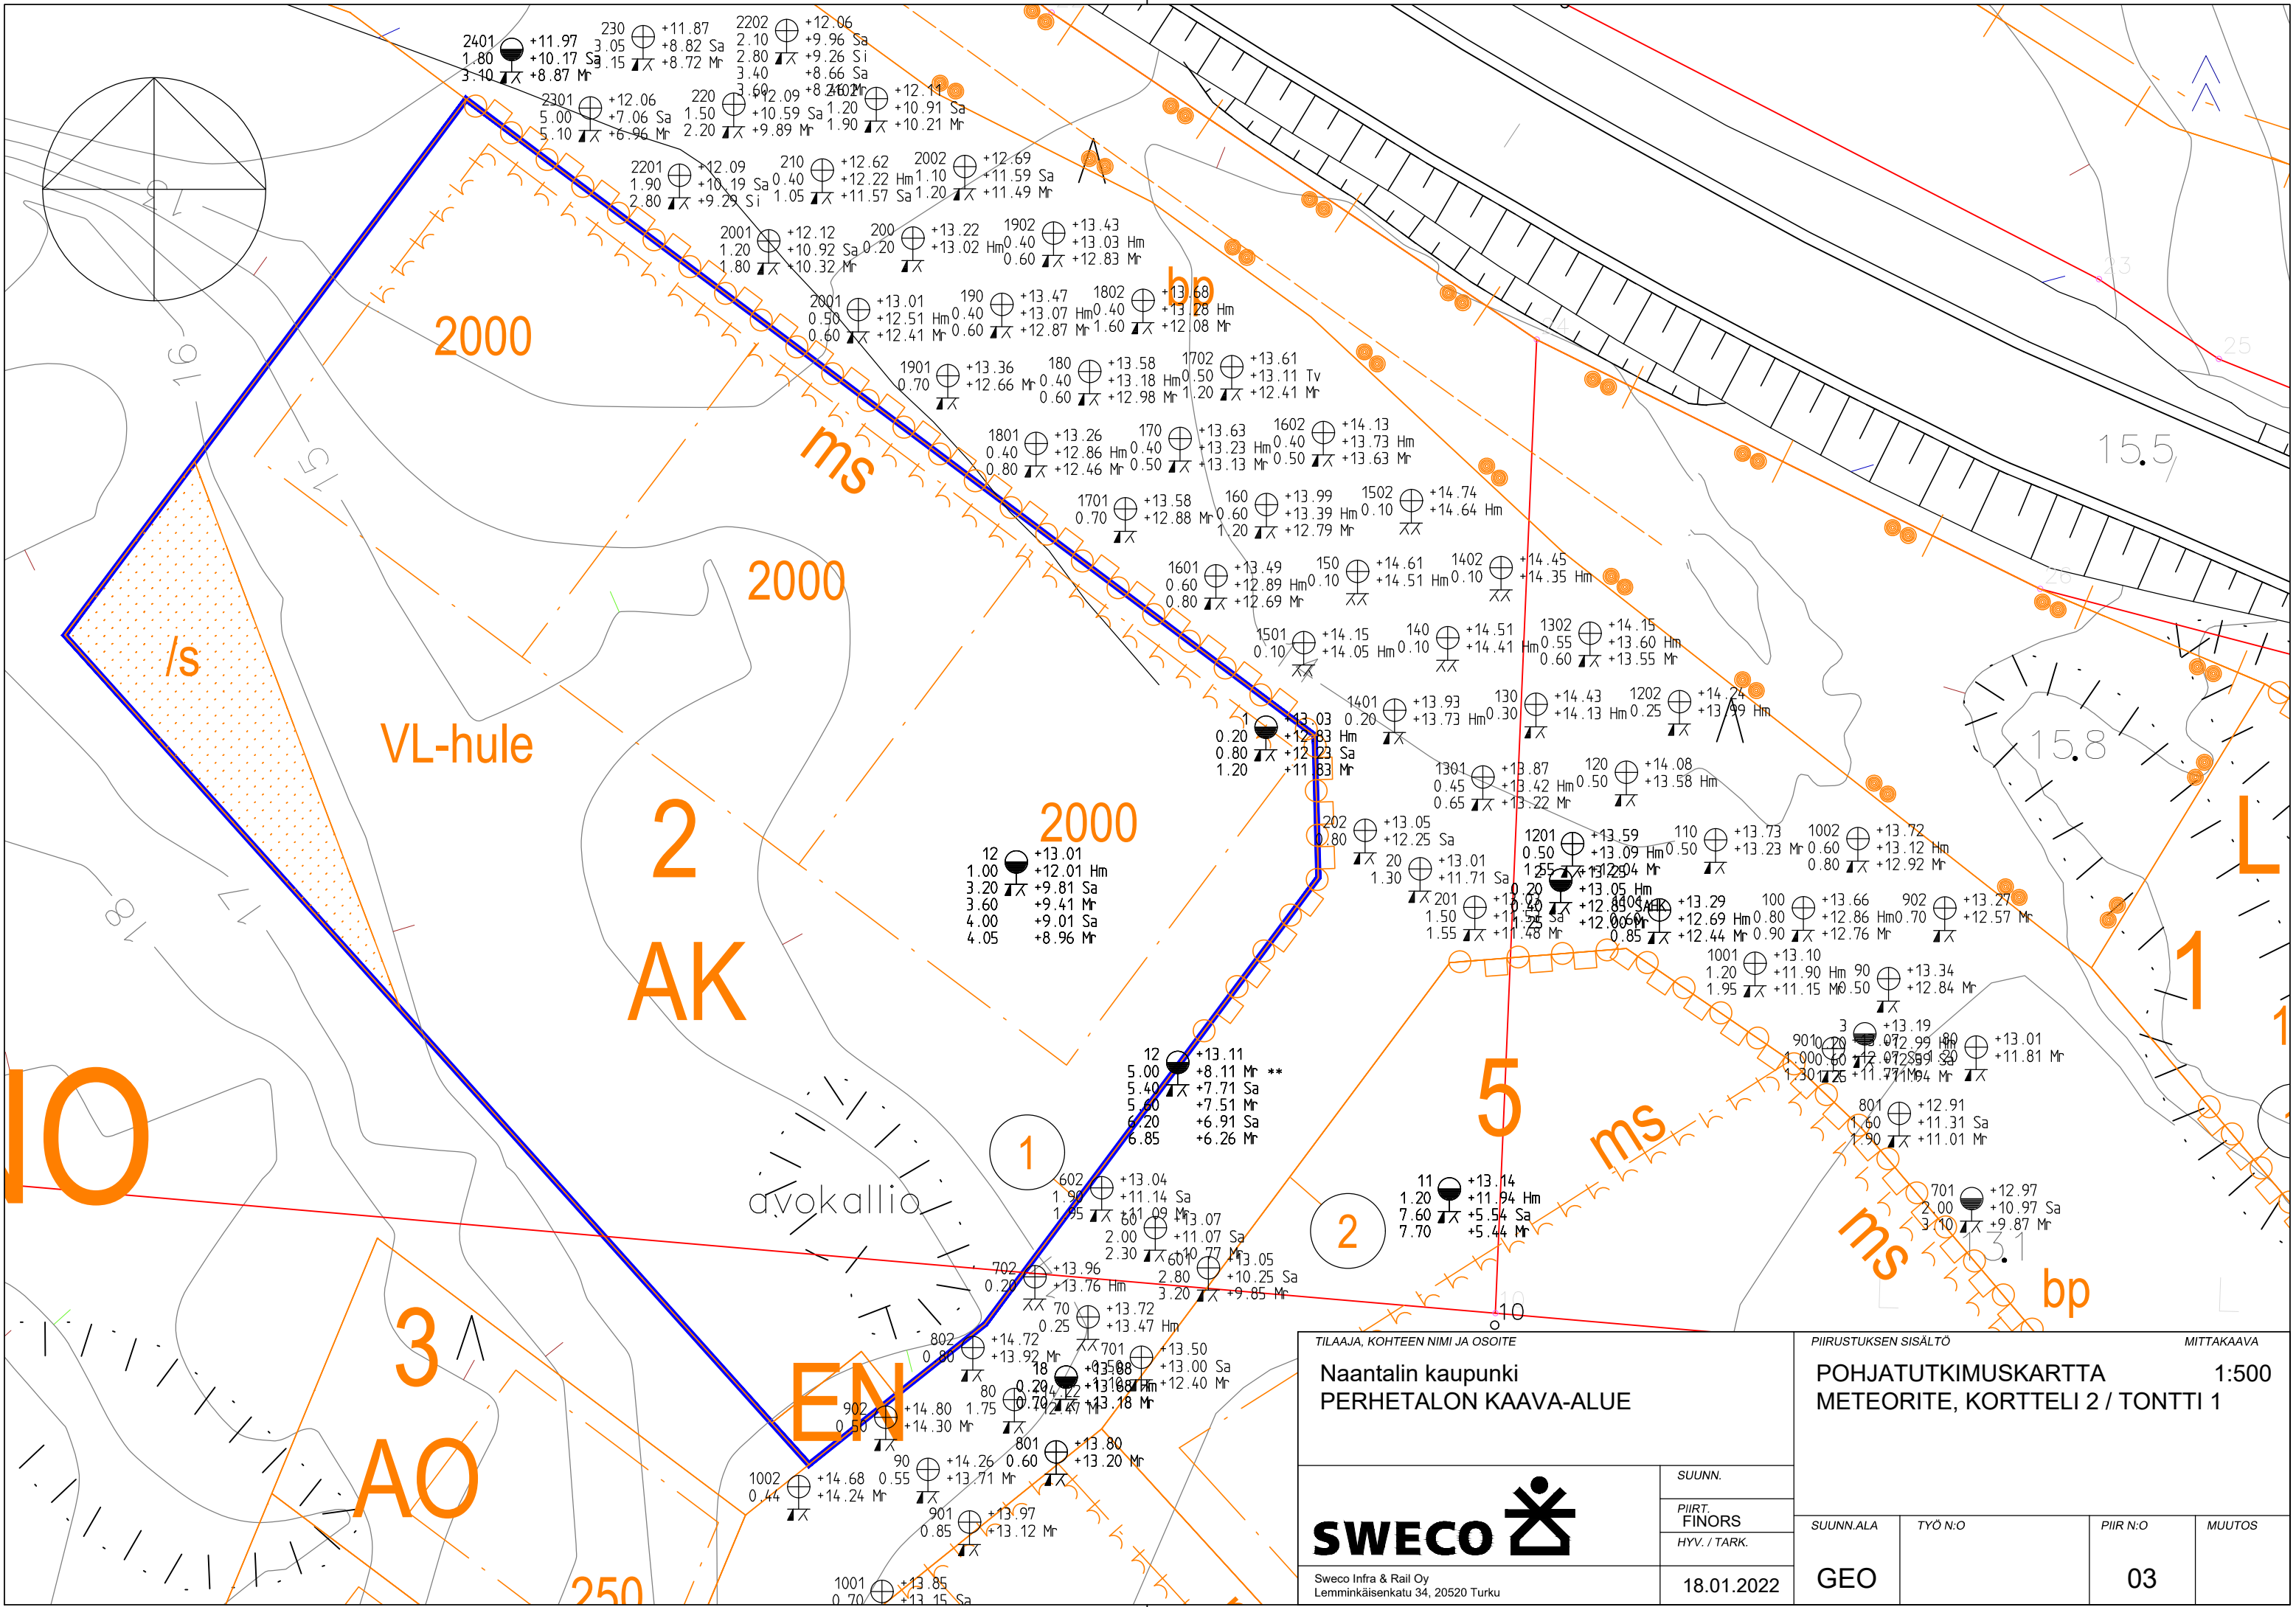

TILAAJA, KOHTEEN NIMI JA OSOITE

Naantalin kaupunki
PERHETALON KAAVA-ALUE

SUUNN.

PIIRT.
FINORS

HYV. / TARK.

18.01.2022

Sweco Infra & Rail Oy
Lemminkäisenkatu 34, 20520 Turku

PIIRUSTUKSEN SISÄLTÖ

MITTAKAAVA



POHJATUTKIMUSKARTTA
METEORITE, KORTTELI 2 / TONTTI 1

1:500



SUUNN.ALA	TYÖ N:O	PIIR N:O	MUUTOS
GEO		03	

PAINOKAIRAUKSET KORTTELI 2 / TONTTI 1 / METEORITIE













2401 (SÄRKÄNSALMENTIELLÄ)

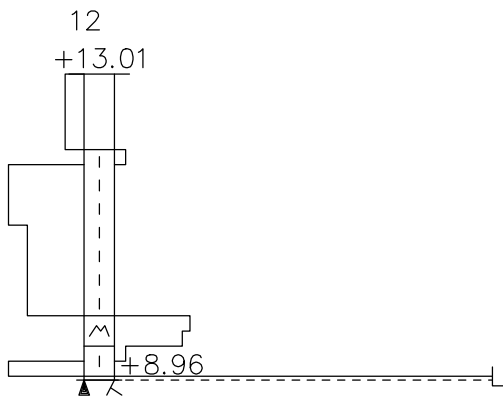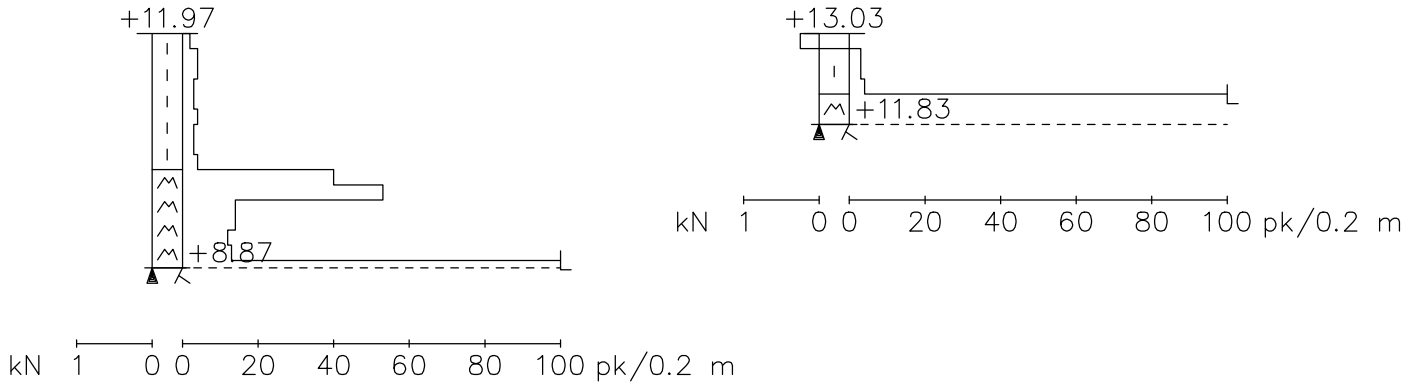

12 (TONTIN RAJALLA)

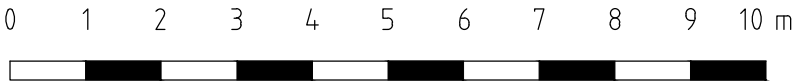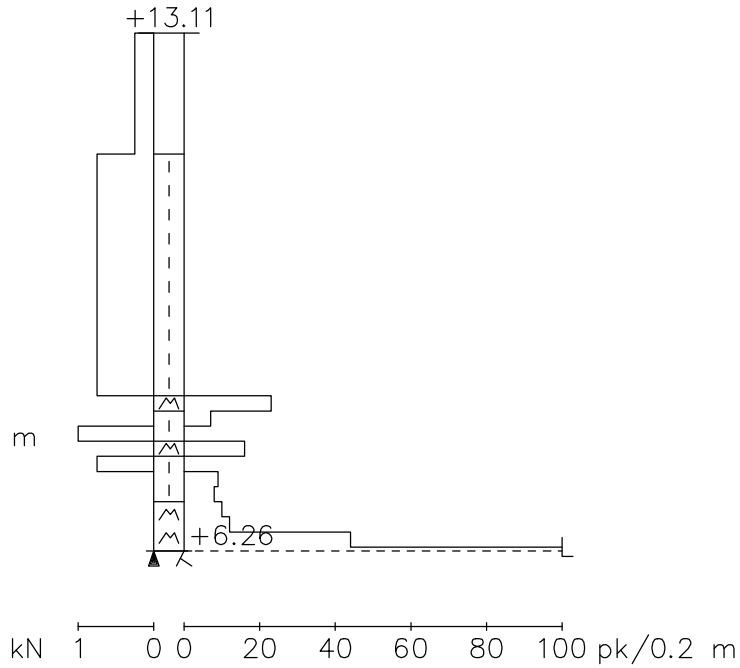

TÄRYKAIRAUKSET SÄRKÄNSALMENTIE / METEORITIE

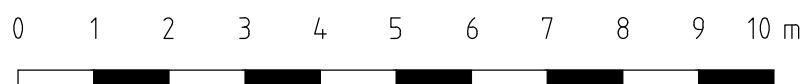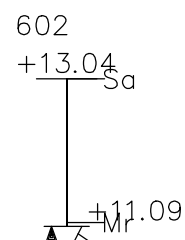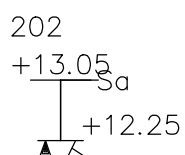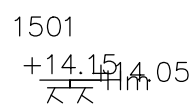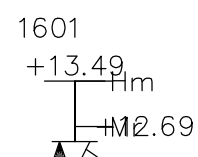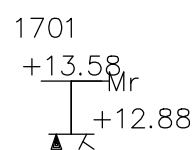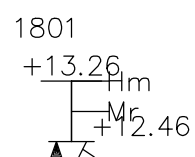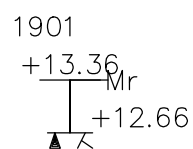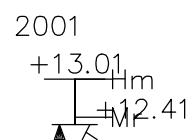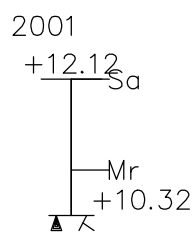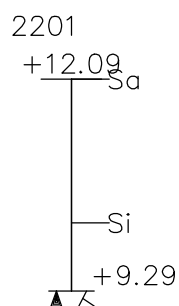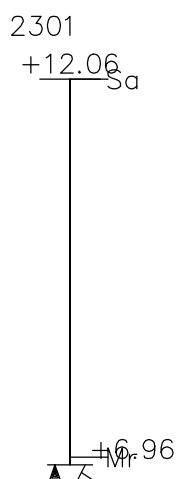

LOHIKÄÄRME

AP-22

KL-9

ET

AURINKOTUULI

2

1200

AO


2

~~AK~~










4

YL








8000



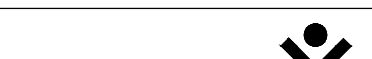
TILAAJA, KOHTEEN NIMI JA OSOITE		PIIRUSTUKSEN SISÄLTO		MITTAKAAVA	
Naantalin kaupunki PERHETALON KAAVA-ALUE		POHJATUTKIMUSKARTTA METEORITIE		1:500	
		SUUNN.			
		PIIRI FINORS			
		HYV. / TARK.			
Sweco Infra & Rail Oy Lemminkäisenkatu 54, 20520 Turku		03.09.2021			
		SUUNN. ALA		TYÖ N:O	PIIRI N:O
		GEO			01
					MUUTOS

TÄRYKAIKAUKSET KORTTELI 4 / TONTTI 1 / METEORITIE


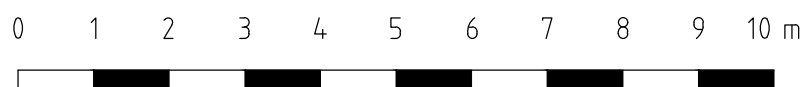
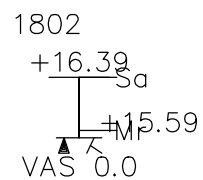
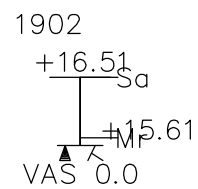
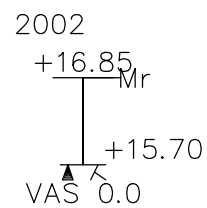
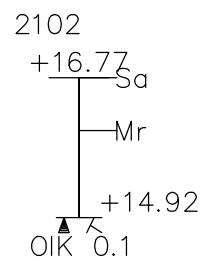
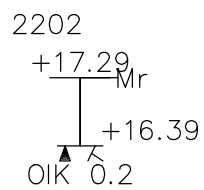
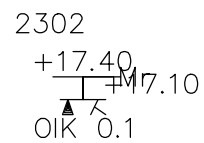
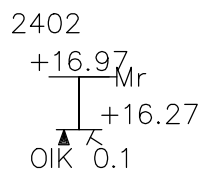
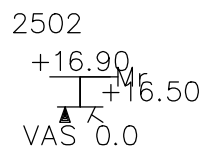



TÄRYKAIRAUKSET KORTTELI 4 / TONTTI 4 / METEORITIE

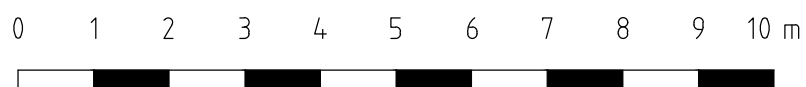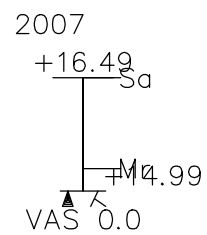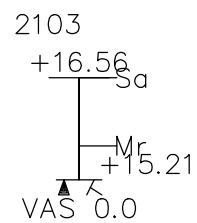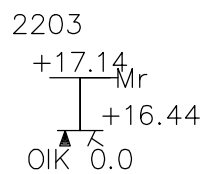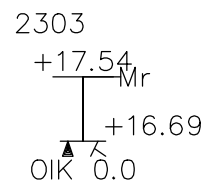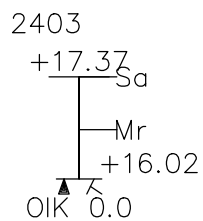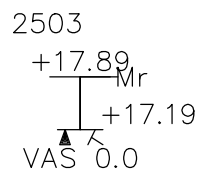

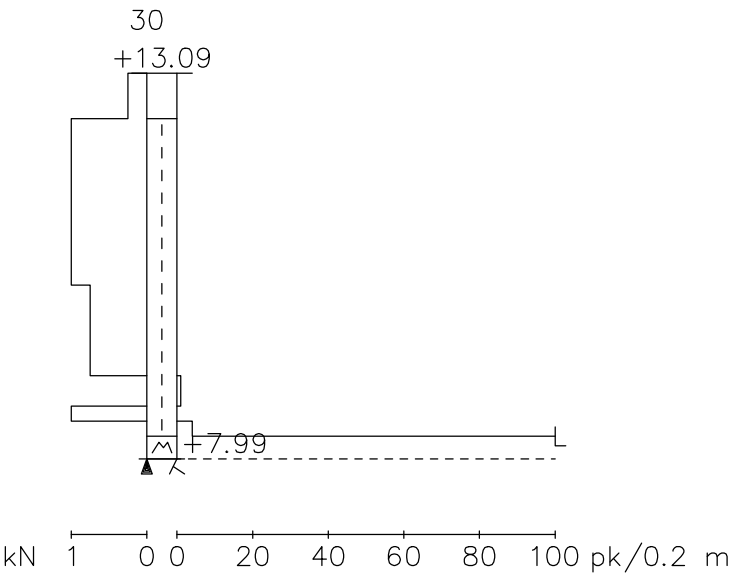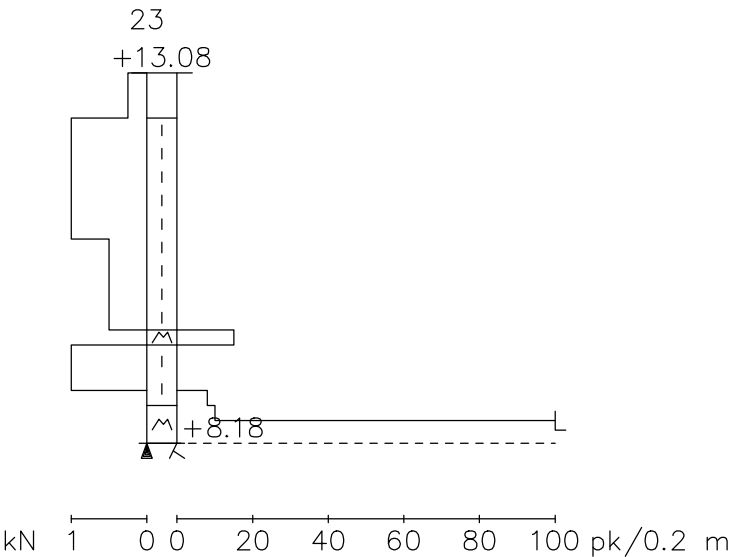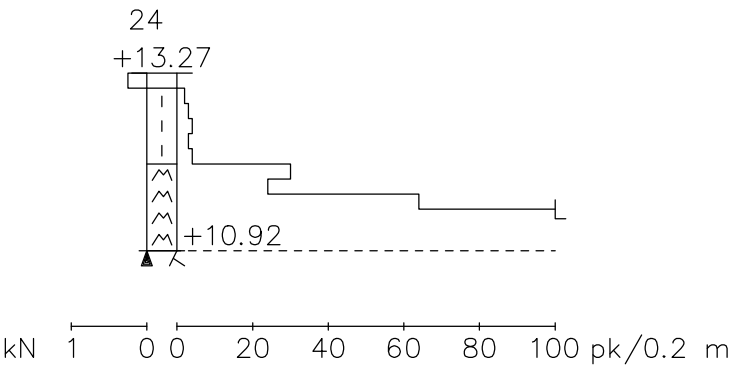

TÄRYKAIRAUKSET KORTTELI 5 / TONTTI 1 / METEORITIE

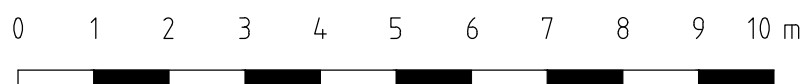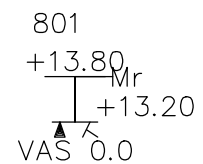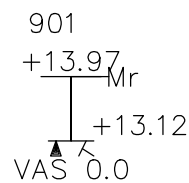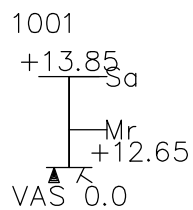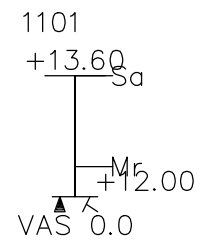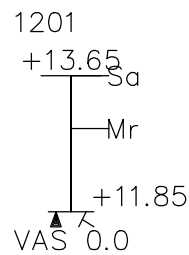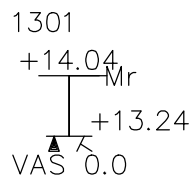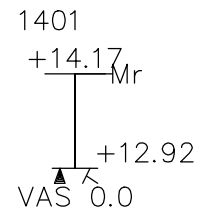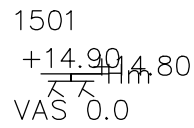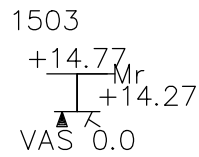

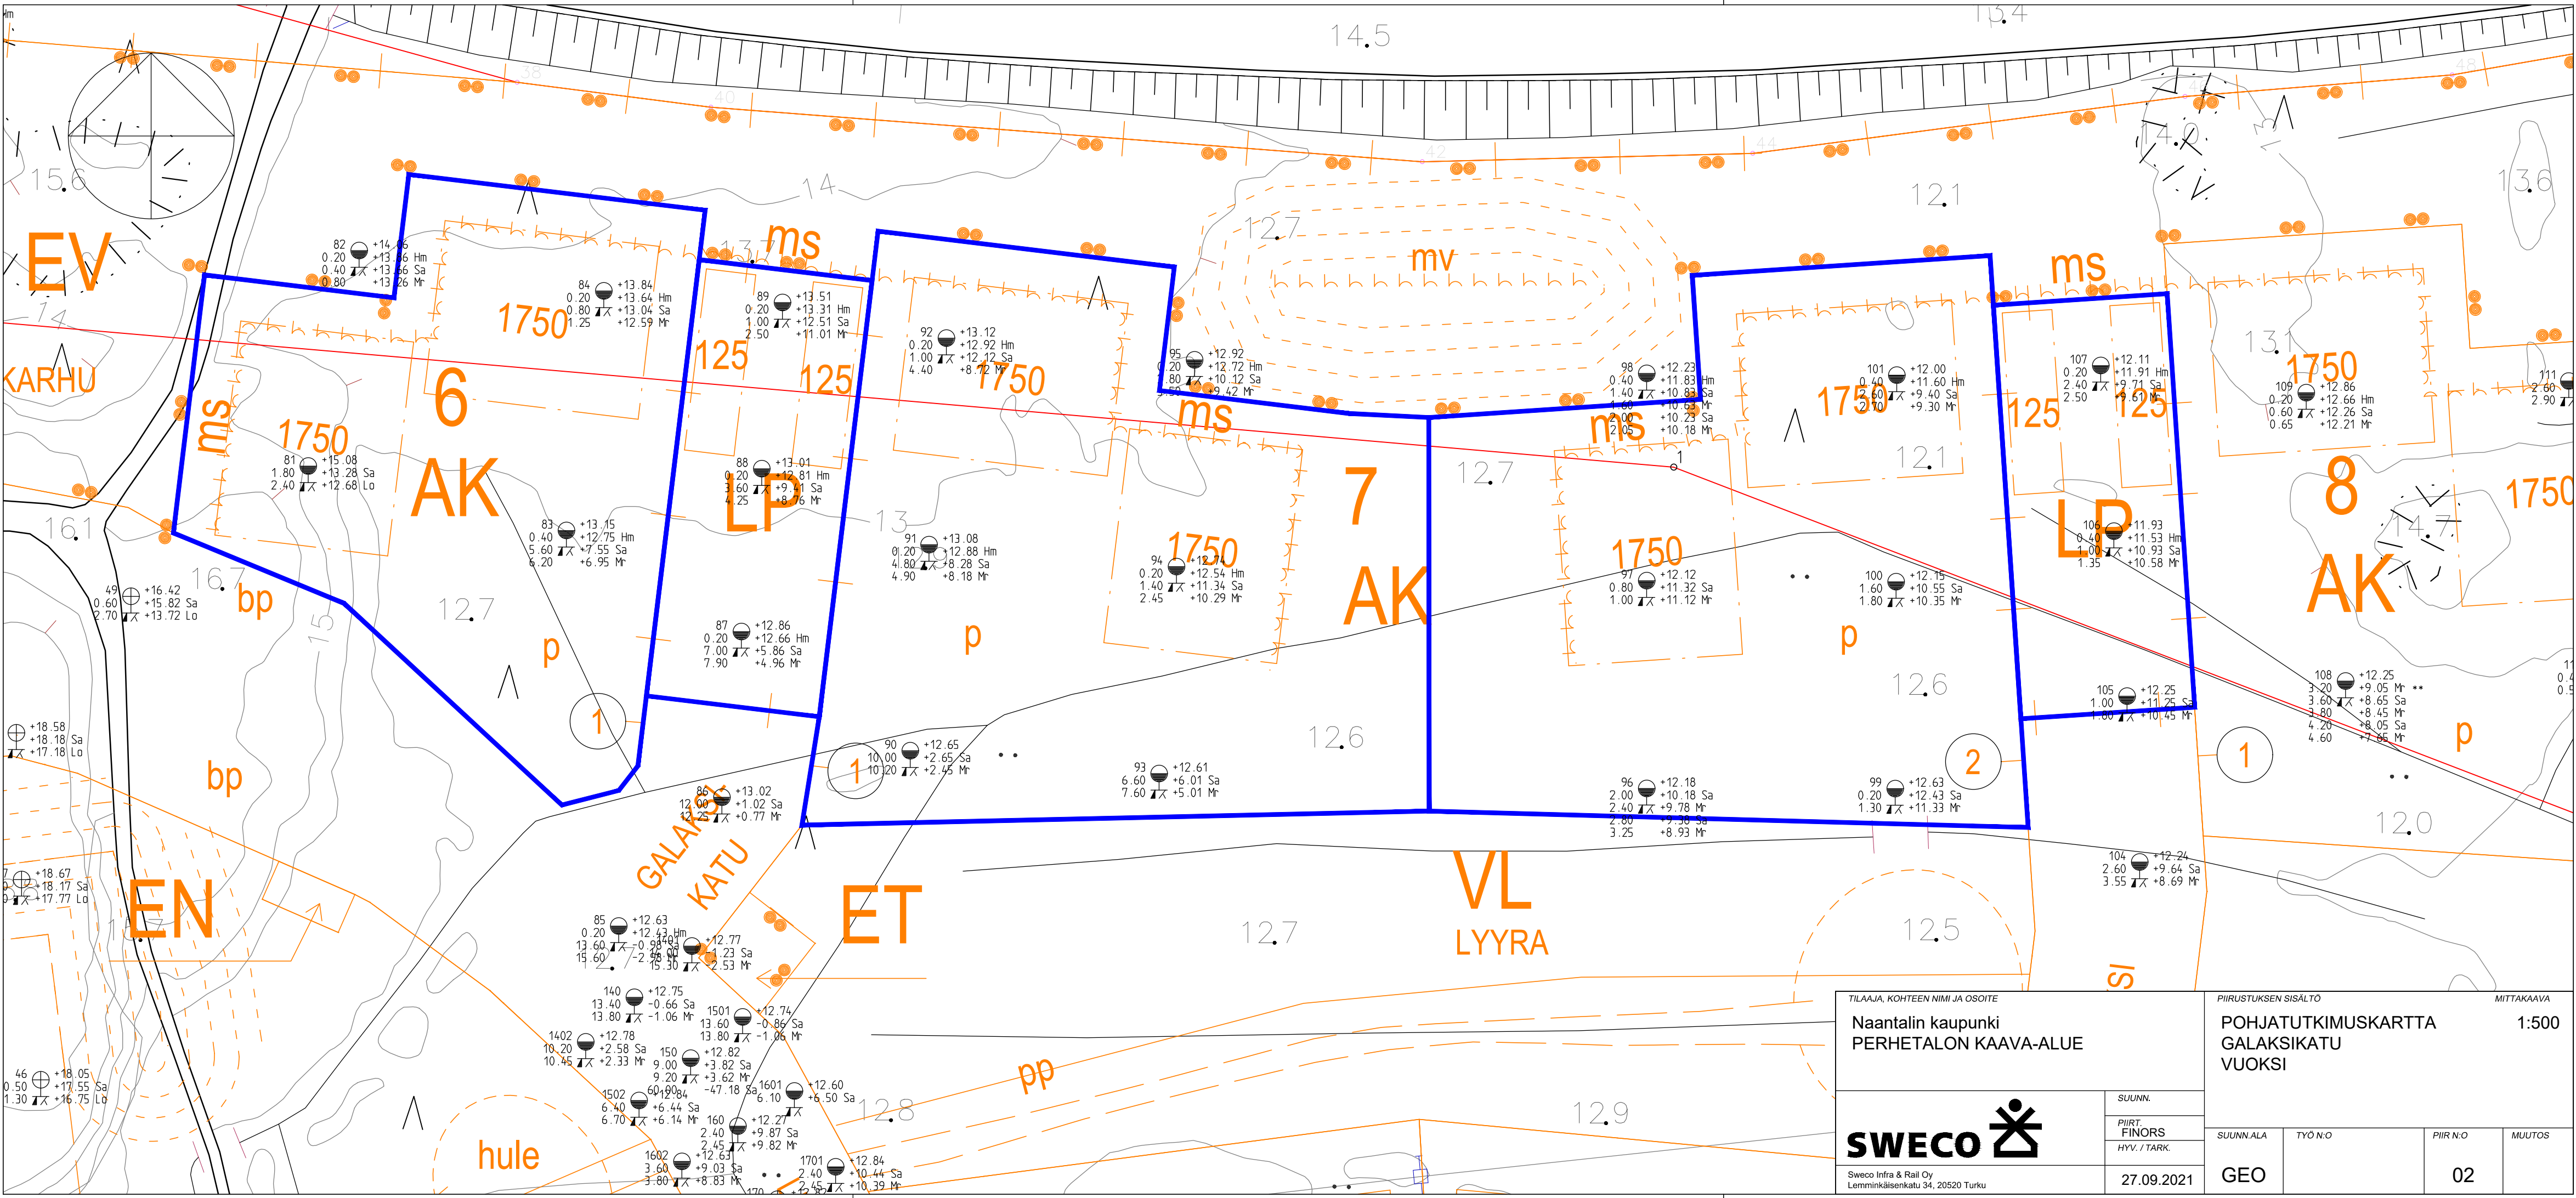

TILAAJA, KOHTEEN NIMI JA OSOITE
Naantalin kaupunki
PERHETALON KAAVA-ALUE



Sweco Infra & Rail Oy
Lemminkäisenkatu 34, 20520 Turku

SUUNN.

PIIRI:
FINORS
HYV. / TARK.

27.09.2021

PIIRUSTUKSEN SISÄLTÖ

POHJATUTKIMUSKARTTA
GALAKSIKATU
VUOKSI

MITTAKAAVA

1:500

SUUNN.ALA

GEO





TYÖ N:O

PIIR N:O




02

MUUTOS




PAINOKAIRAUKSET KORTTELI 6 / TONTTI 1 / GALAKSIKATU

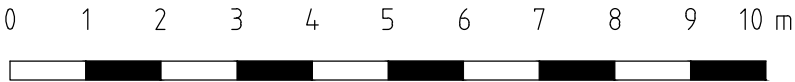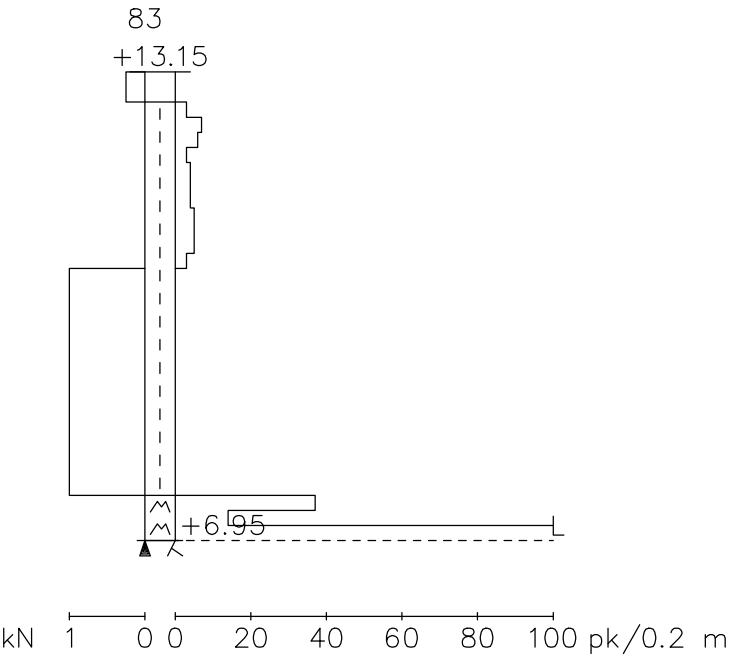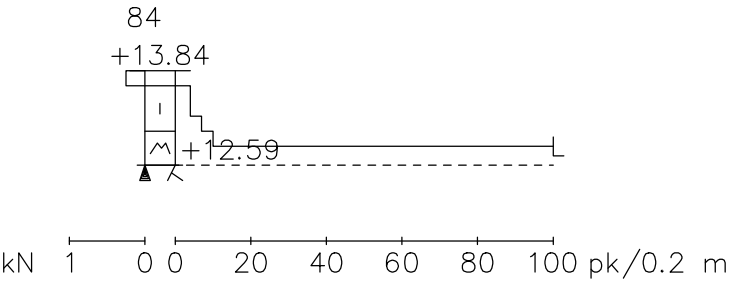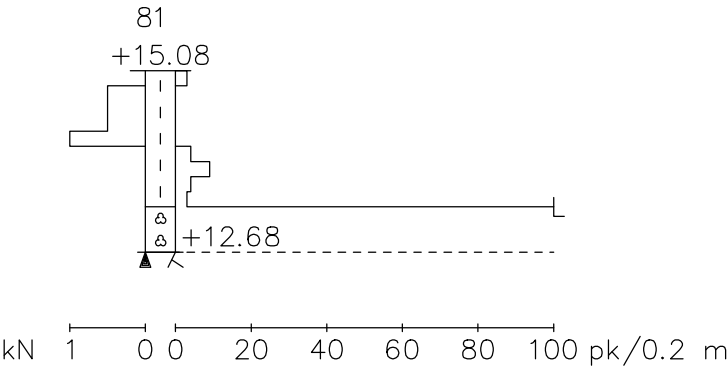







PAINOKAIRAUKSET KORTTELI 6 / LP-TONTTI / GALAKSIKATU

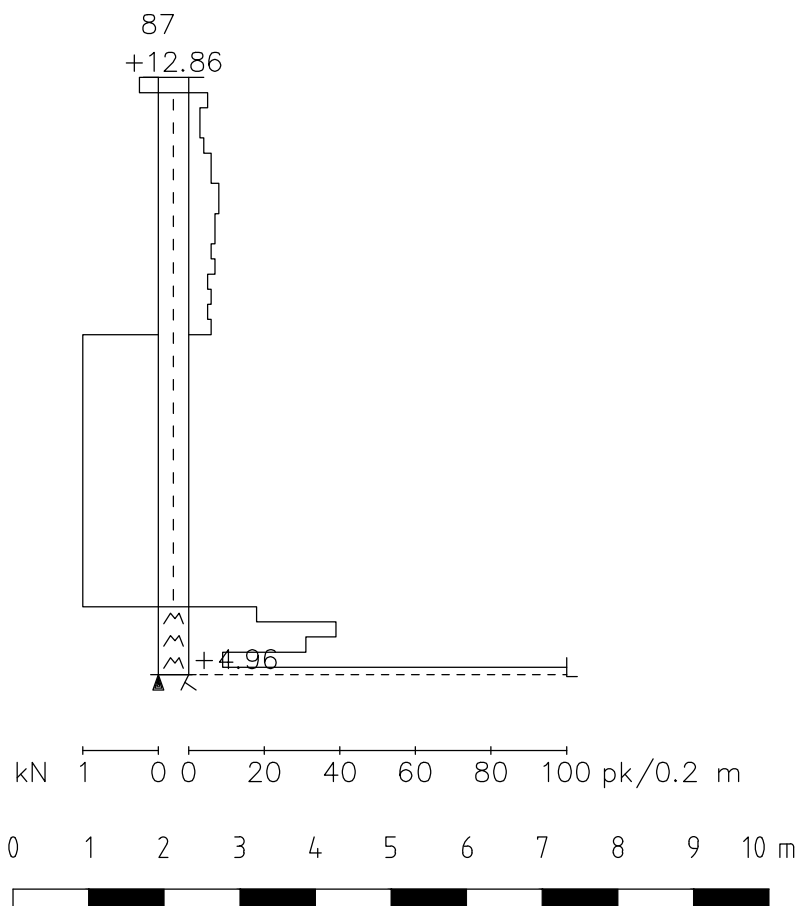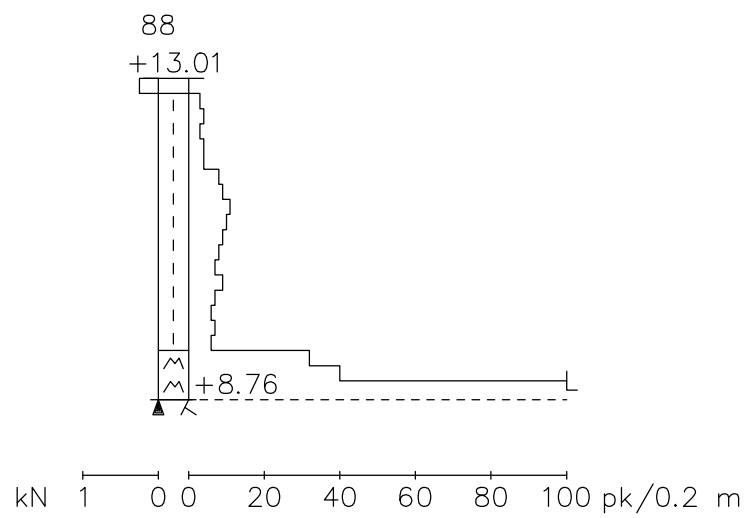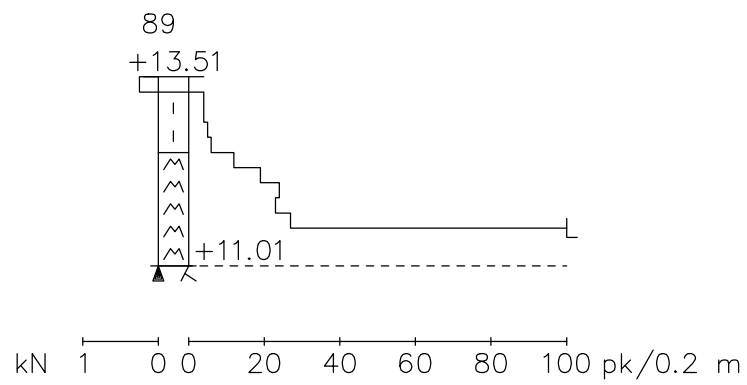





PAINOKAIRAUKSET KORTTELI 7 / TONTTI 1 / GALAKSIKATU

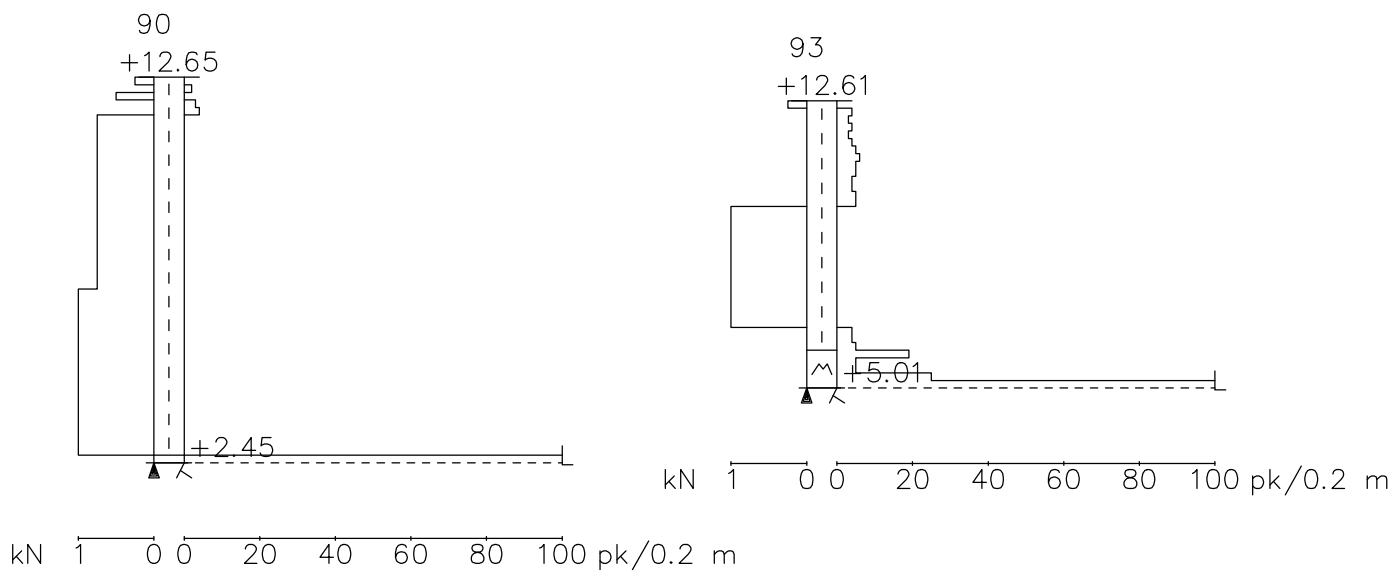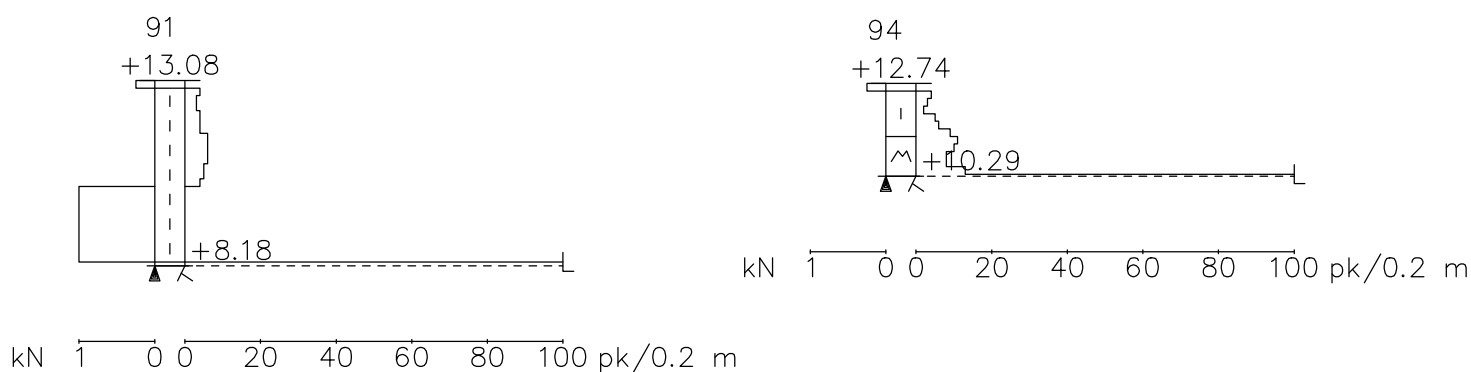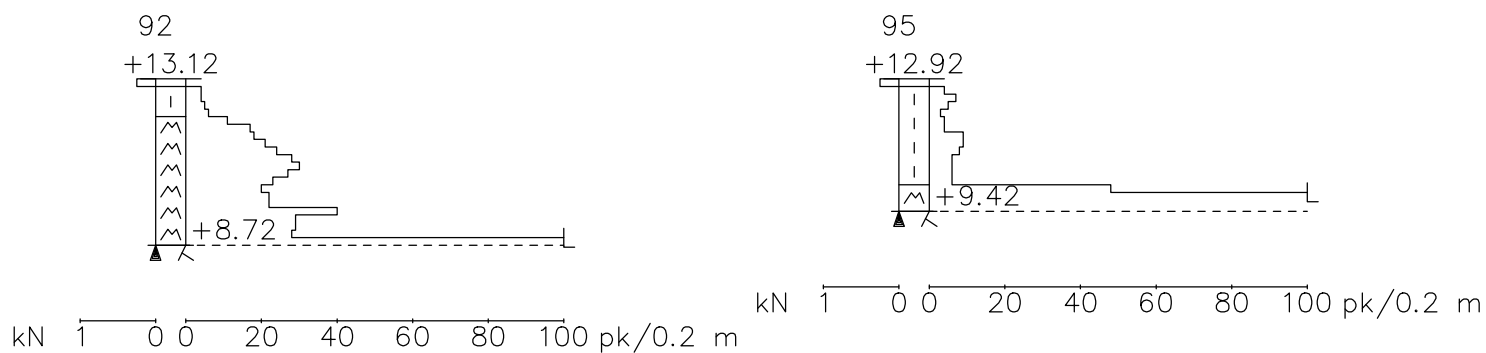


PAINOKAIRAUKSET KORTTELI 7 / TONTTI 2 / VUOKSI

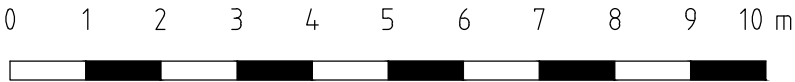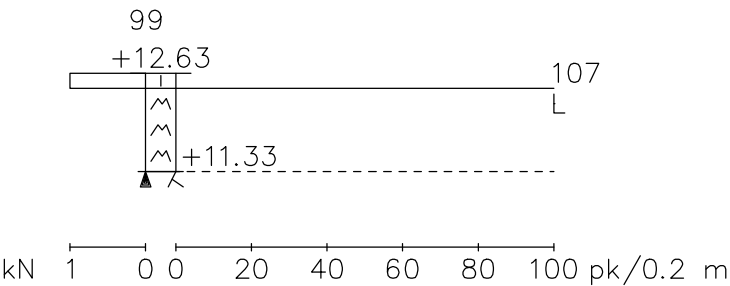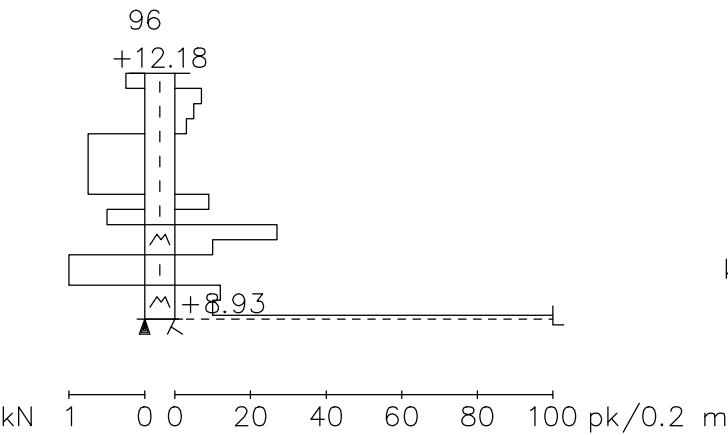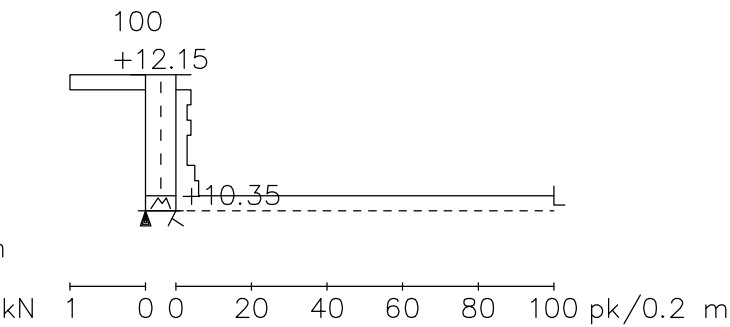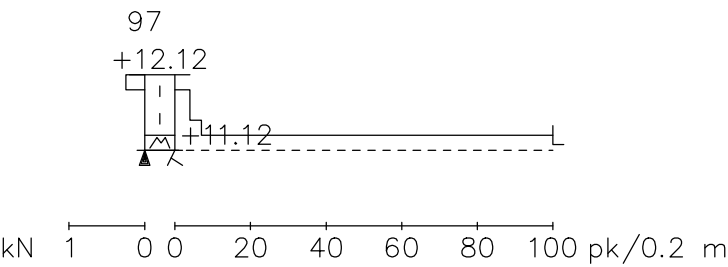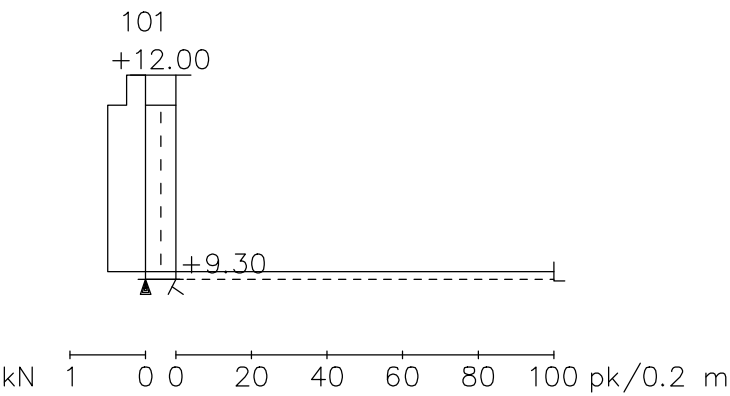

PAINOKAIRAUKSET KORTTELI 7 / LP-TONTTI / VUOKSI

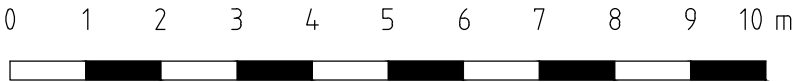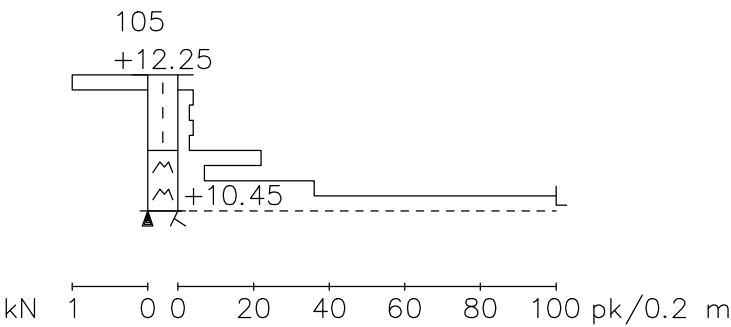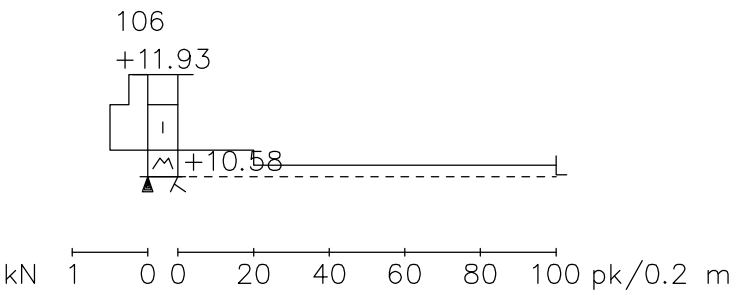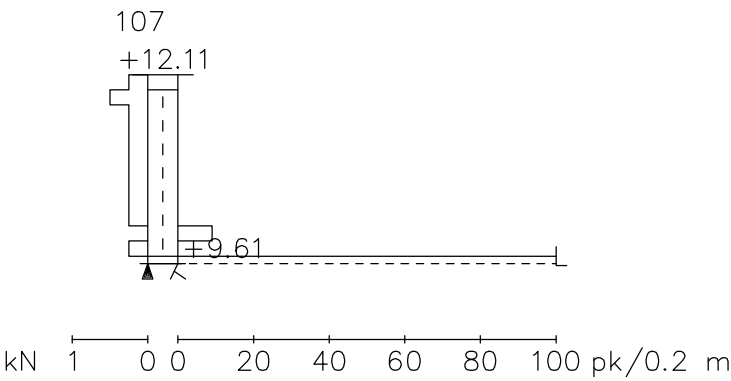

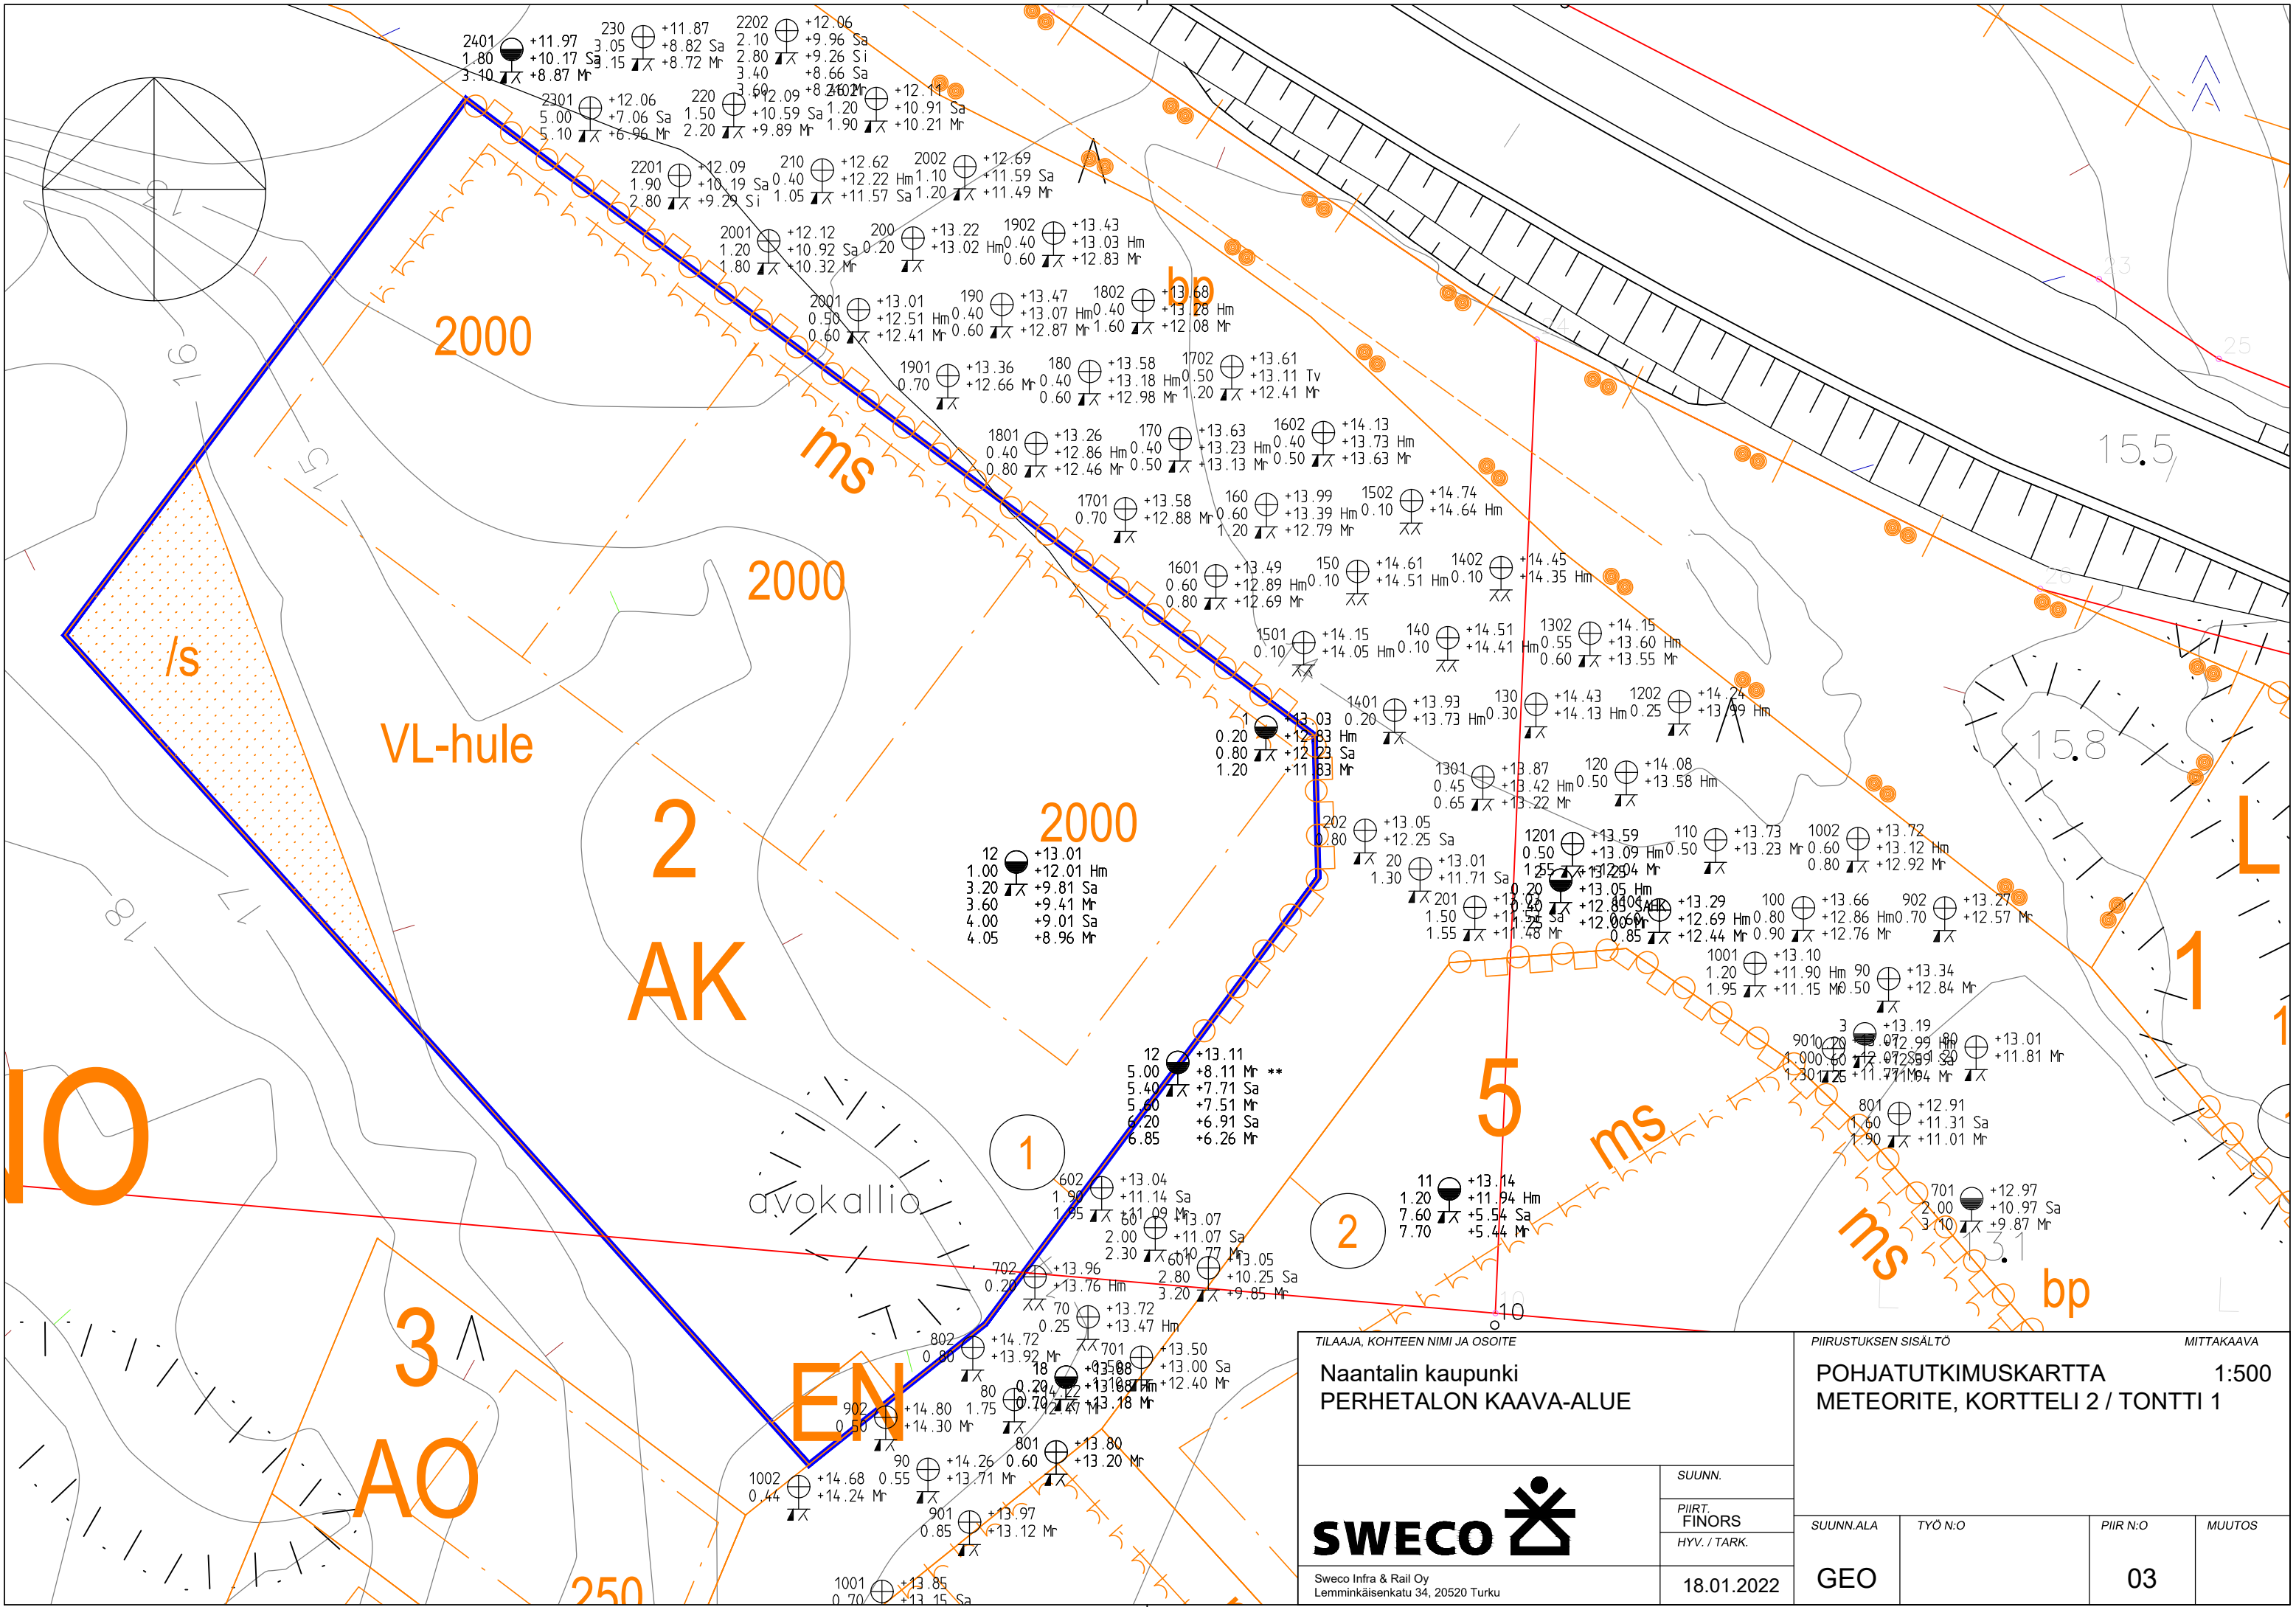

TILAAJA, KOHTEEN NIMI JA OSOITE

**Naantalin kaupunki
PERHETALON KAAVA-ALUE**

SWECO 

Sweco Infra & Rail Oy
Lemminkäisenkatu 34, 20520 Turku

SUUNN.

PIIRT.
FINORS

HYV. / TARK.

18.01.2022

PIIRUSTUKSEN SISÄLTÖ

MITTAKAAVA




**POHJATUTKIMUSKARTTA
METEORITE, KORTTELI 2 / TONTTI 1**

1:500



SUUNN.ALA	TYÖ N:O	PIIR N:O	MUUTOS
GEO		03	

PAINOKAIRAUKSET KORTTELI 2 / TONTTI 1 / METEORITIE

2401 (SÄRKÄNSALMENTIELLÄ)

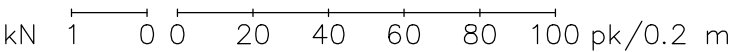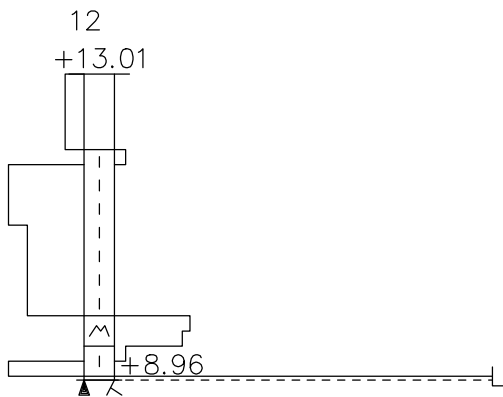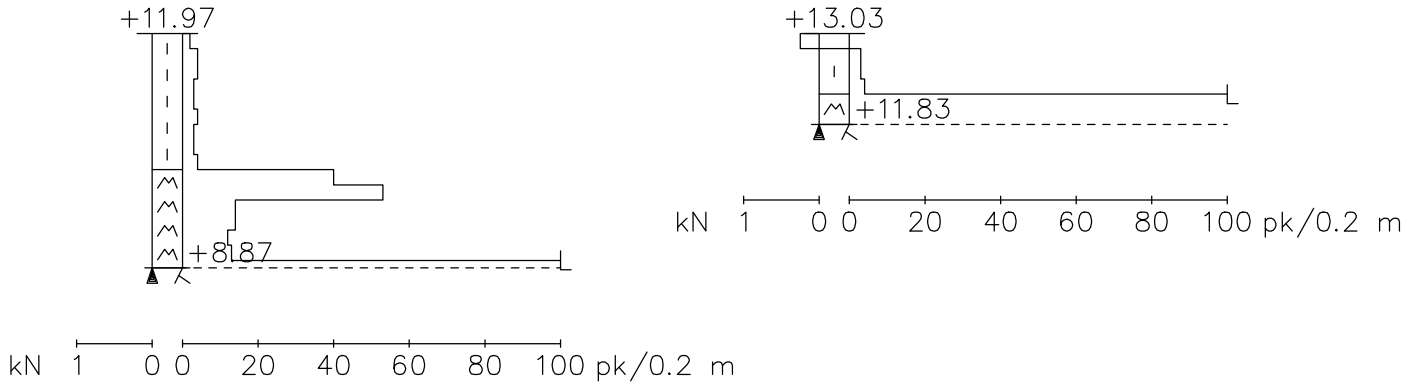

12 (TONTIN RAJALLA)

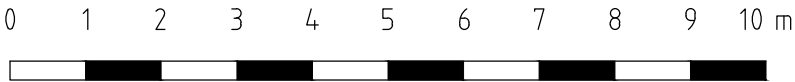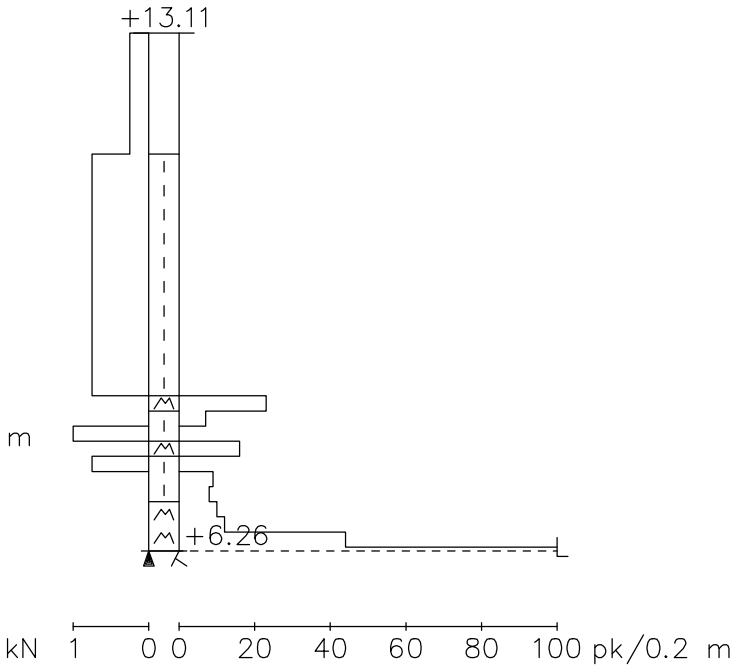

TÄRYKAIRAUKSET SÄRKÄNSALMENTIE / METEORITIE

