





Ei asemakaavaa

- MERKINTÖJEN SELITYKSET:
- SUUNNITELTU AJORATA (ASFALTTI)
 - SUUNNITELTU KEVYEN LIIKENTEEN VÄYLÄ (ASFALTTI)
 - VIHERALUE, NURMETUS
 - SUUNNITELTU BETONIKIVEYS
 - SUNNITELTU NUPUKIVEYS
 - SUUNNITELTU HULEVESIVEMÄRI
 - SUUNNITELTU JÄTEVESIVEMÄRI
 - SUUNNITELTU VESIOJHTO
 - SUUNNITELTU VALAISINPYLVÄS
 - SUUNNITELTU UPOTETTAVA REUNATUKI
 - SUUNNITELTU LIIMATTAVA VIISTETTY REUNATUKI
 - TULVAREITTI
 - ISTUTETTAVA PUU (TAMMI)
 - SUUNNITELTU JAKOKAAPPI
 - ALIN VIEMÄRÖITÄVÄ LATTIAKORKEUS

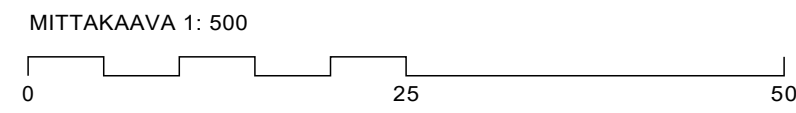

C	METEORITIEEN_JA_HUUKASKUJAN_VALAISINPYLVÄS_JAKO		FISILE	01072020	FUABR
B	HUOLTOASEMAN_VH-TONTTILIITYMÄ		FISILE	29062020	FUABRA
TUNNUS		MUUTOS	SUUNN.	PAIVÄYS	TARK.
Koordinaattijärjestelmä GK23			Koordinaattijärjestelmä N2000		
KORTTEEN NIMI JA OSOITE			PIIRUSTUKSEN SISÄLTÖ		
NAANTALIN KAUPUNKI			Asemapiirustus - Särkänsalmentie, plv. 320-673		
Luonnontilan perhetalon asemakaava-alueen rakennussuunnitelma, vaihe 1			MITTAKAAVA 1:500		
SWECO Sweco Ympäristö Oy Uudenmaankatu 19A, 20700 TURKU * 0207 393 000			TIEDOSTO		
			SUUNN. ALA		
			TYÖ N:O		
			PIIR N:O		
			MUUTOS		
28.4.2020			TKA	20602600	102

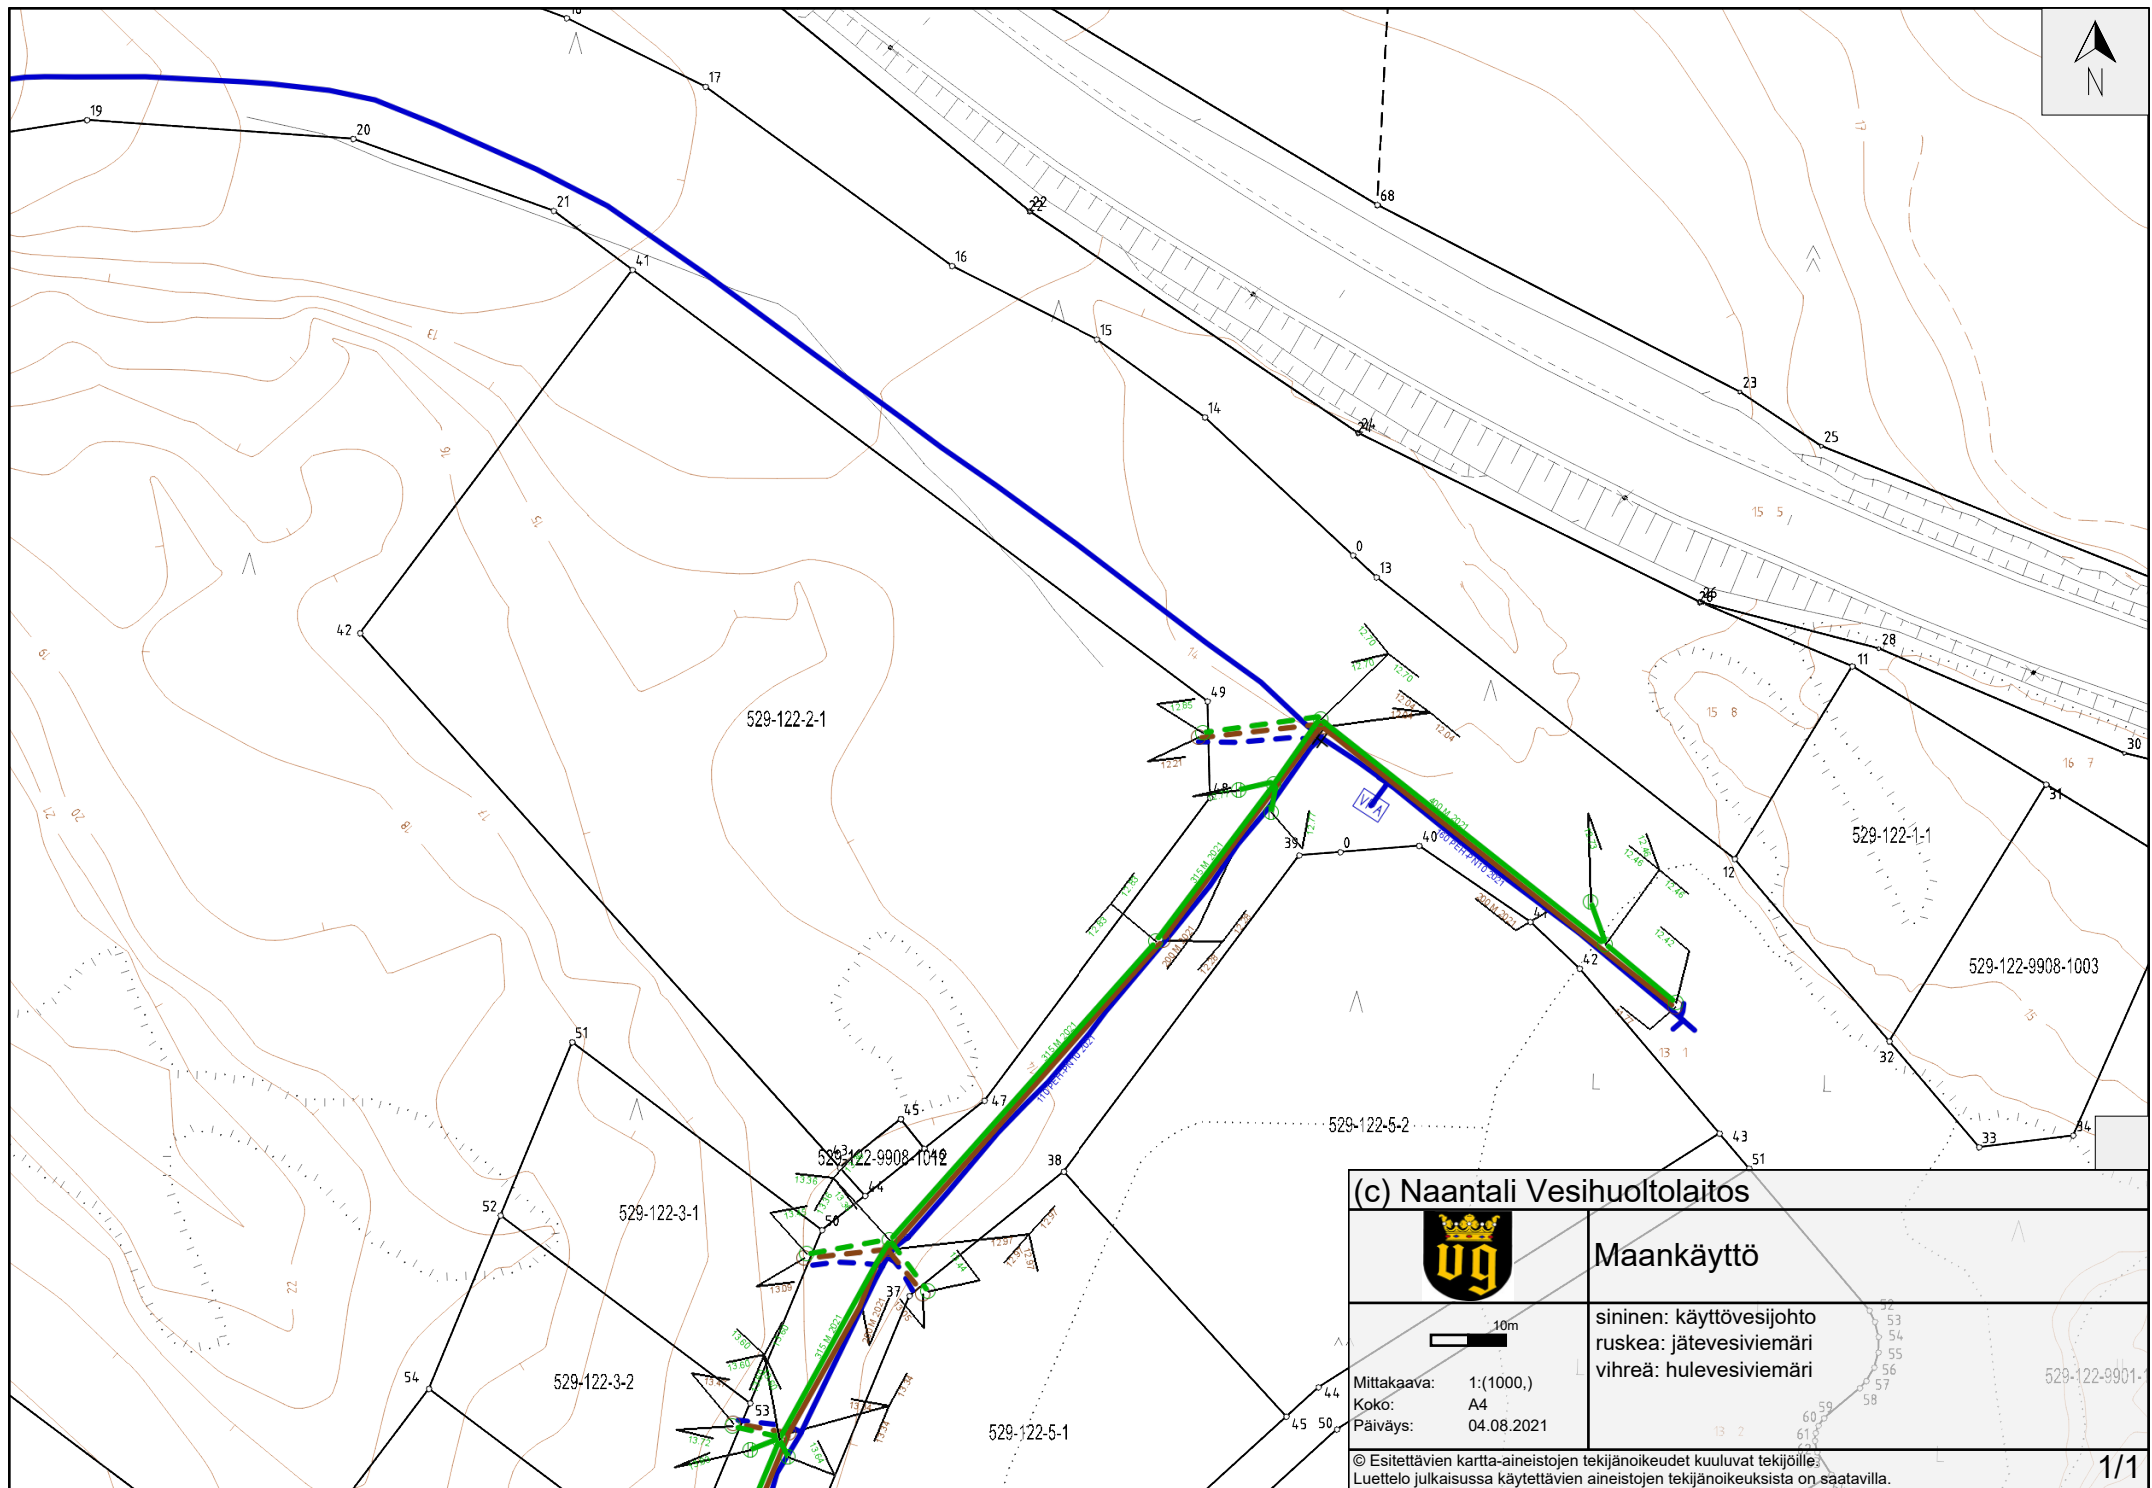

(c) Naantali Vesihuoltolaitos	
	Maankäyttö
 Mittakaava: 1:(1000,) Koko: A4 Päiväys: 04.08.2021	sininen: käyttövesijohto ruskea: jätevesiviemäri vihreä: hulevesiviemäri
© Esitettävien kartta-aineistojen tekijänoikeudet kuuluvat tekijöille. Luettelo julkaisussa käytettävien aineistojen tekijänoikeuksista on saatavilla.	
1/1	