


1

ALUEEN RAKEISUUS

1 : 2000



28.8.2017 14:59:05

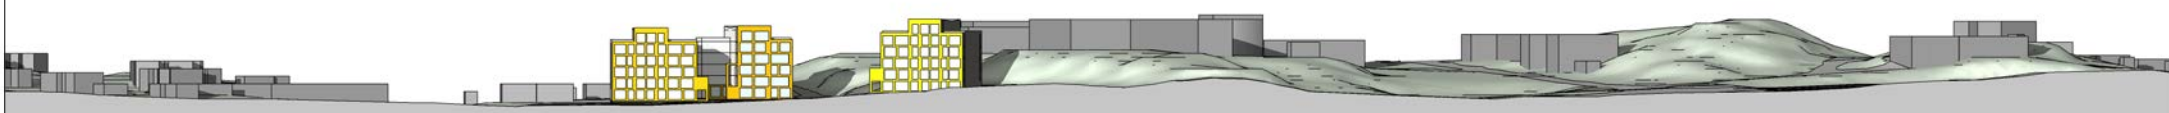

2

ALUEJULKISIVU AURINKOTIELTÄ

1 : 2000

Kaupunginosa/kylä
10 JA 11

Kortteli/tila

Tontti/Rn:o

Kohteen nimi ja osoite

Akm-356 KYLPYLÄN KERROSTALOT

Piirustuksen sisältö

ALUEEN RAKEISUUS

Päiväys

28.8.2017

Mittakaava

1 : 2000

Piirustuksen n:o

1



Naantali

Suunnittelija


NAANTALIN KAUPUNKI
YMPÄRISTÖVIRASTO | MAANKÄYTTÖOSASTO | KAAVOITUS
KÄSITYÖLÄISKATU 2 | 21100 NAANTALI



1

HAVAINNEPIIRUSTUS

1 : 2000

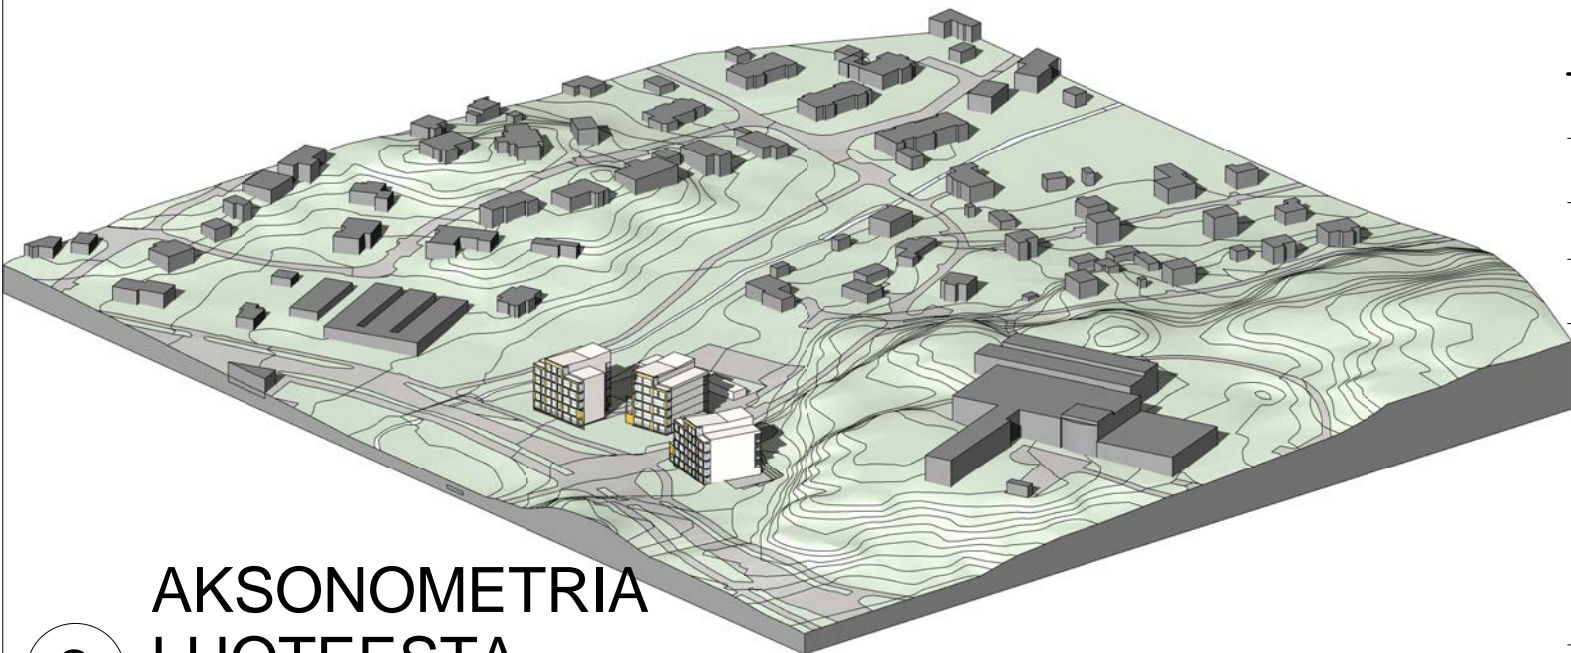

2

AKSONOMETRIA LUOTEESTA


Kaupunginosa/kylä	
10 JA 11	
Kortteli/tila	Tontti/Rn:o
Kohteen nimi ja osoite	
Akm-356 KYLPLYÄN KERROSTALOT	
Piirustuksen sisältö	Päiväys
HAVAINNEPIIRUSTUS	28.8.2017
Mittakaava	Piirustuksen n:o
1 : 2000	

2

Suunnittelija

Naantali

NAANTALIN KAUPUNKI
YMPÄRISTÖVIRASTO | MAANKÄYTTÖOSASTO | KAAVOITUS
KÄSITYÖLÄISKATU 2 | 21100 NAANTALI

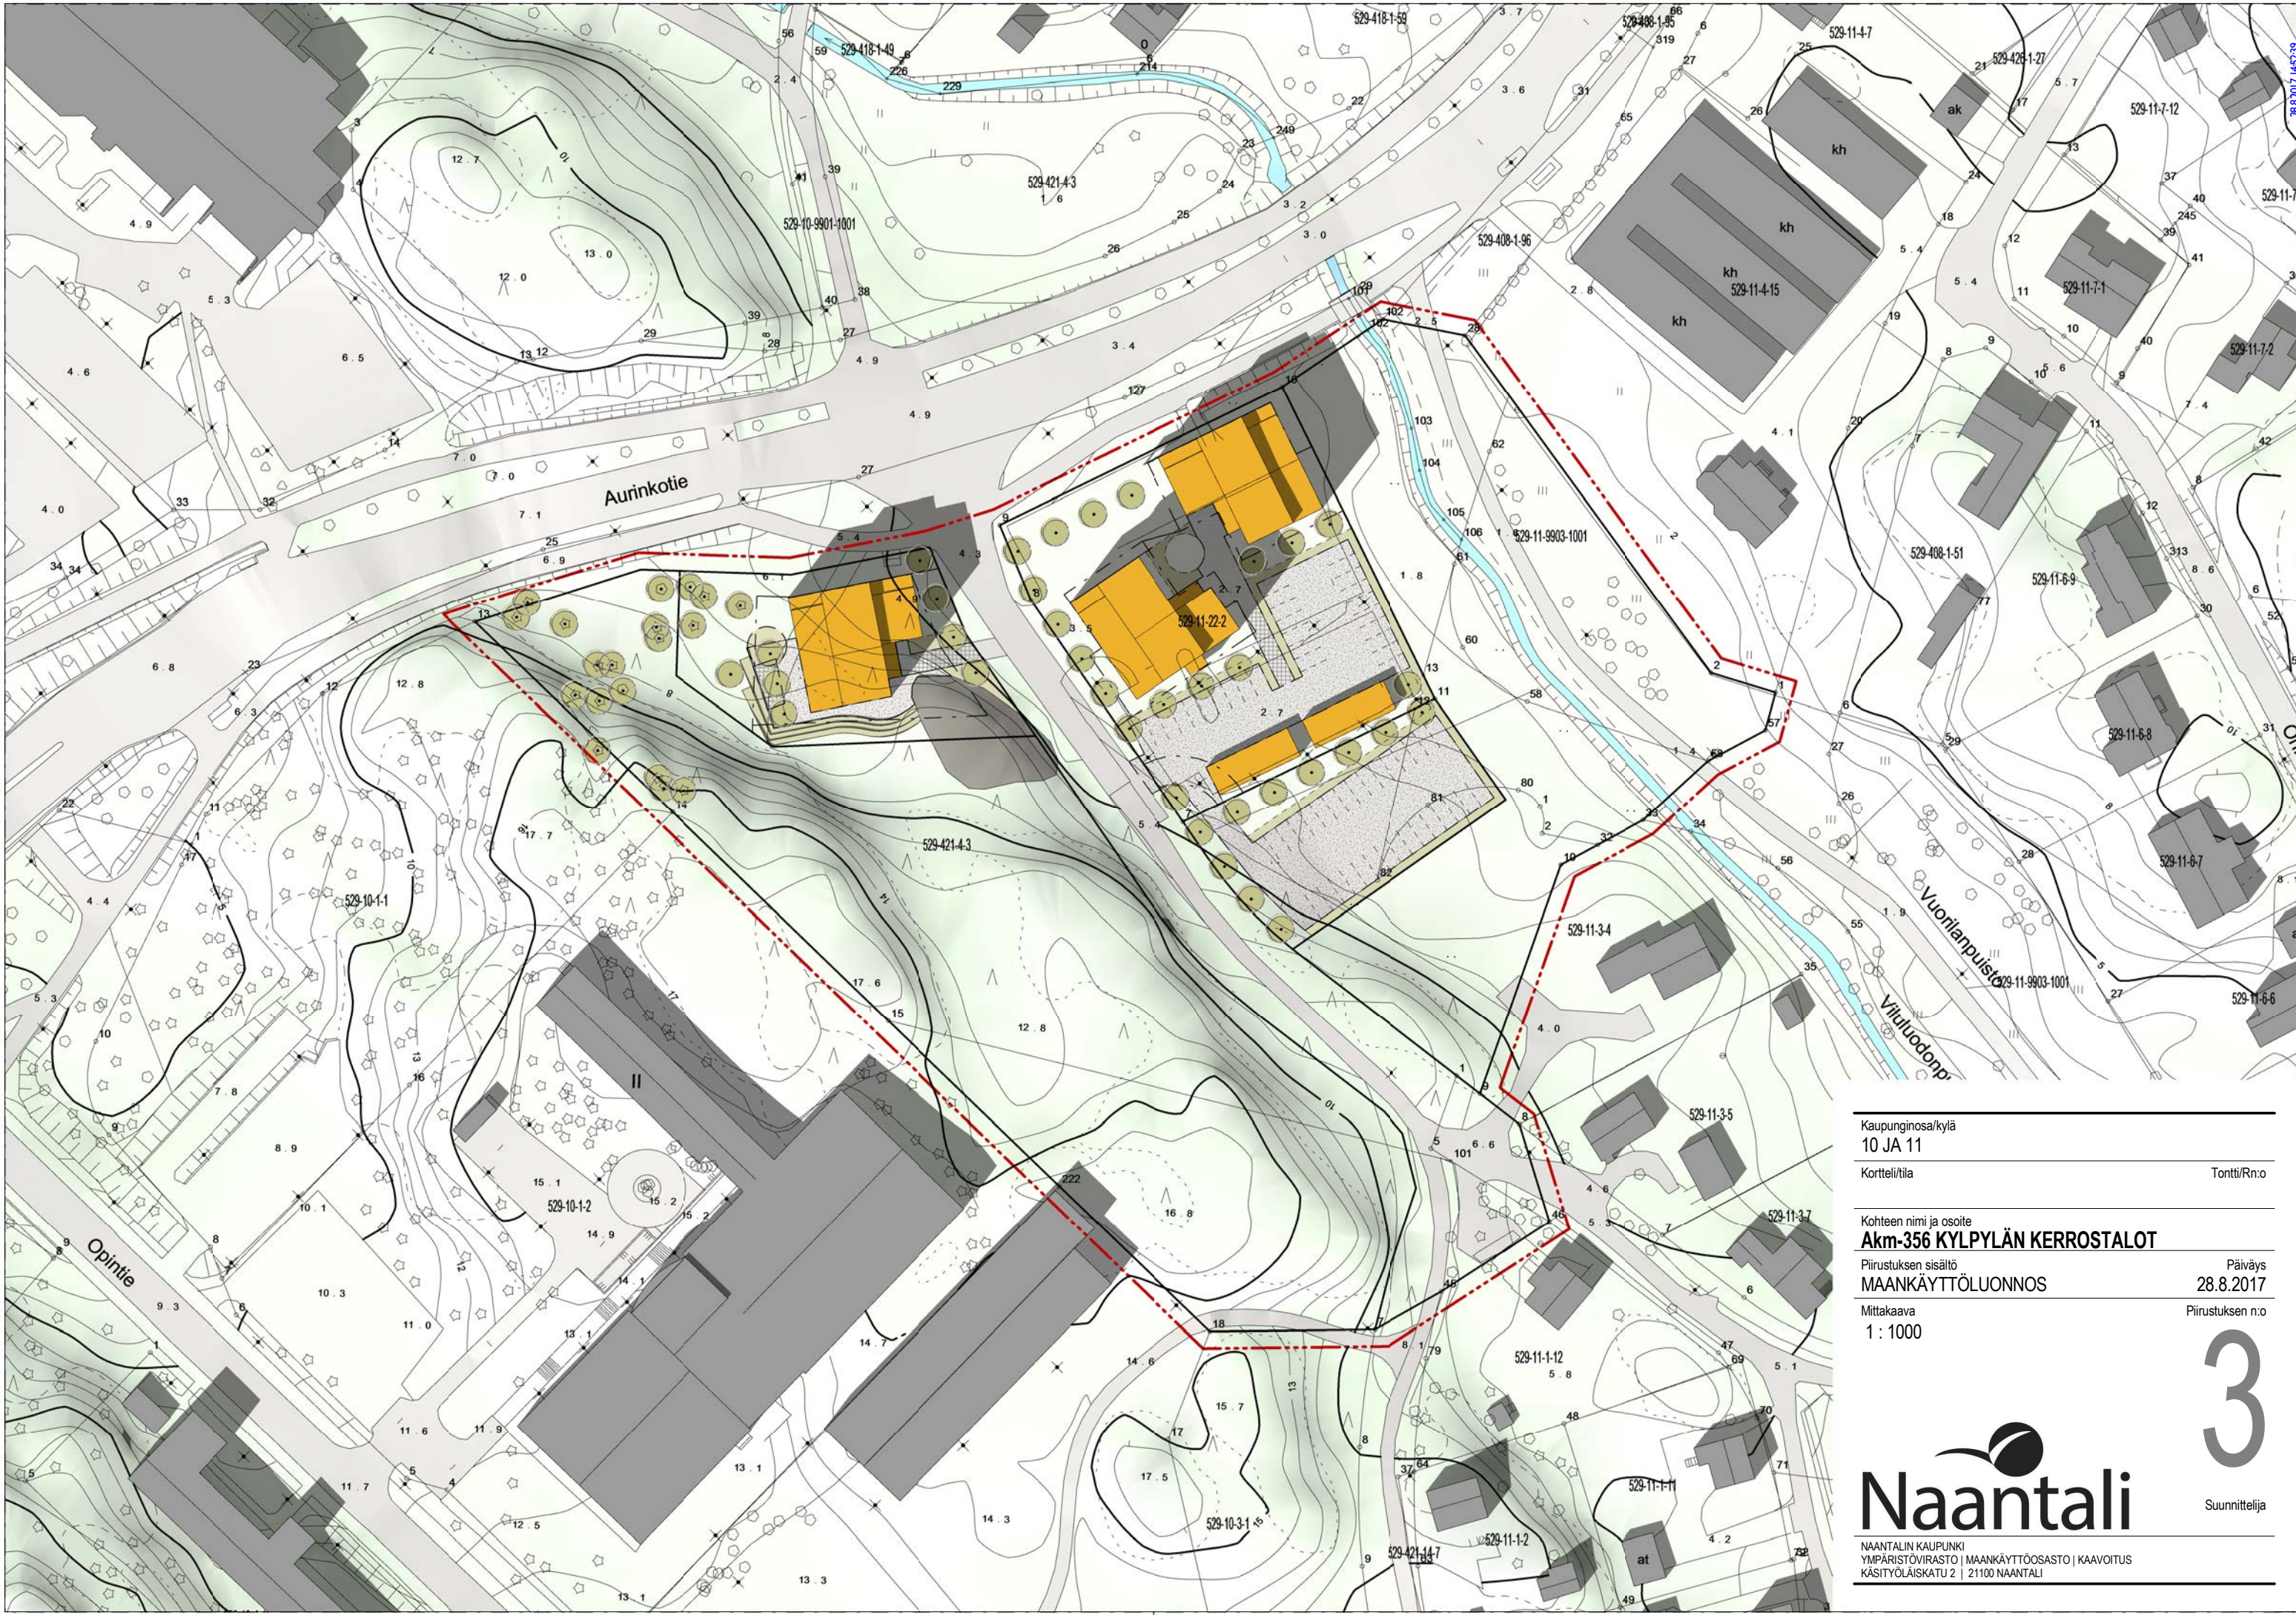

Kaupunginosa/kylä	
10 JA 11	
Korttelitila	Tontti/Rn:o
Kohteen nimi ja osoite	
Akm-356 KYLPYLÄN KERROSTALOT	
Piirustuksen sisältö	Päiväys
MAANKÄYTTÖLUONNOS	28.8.2017
Mittakaava	Piirustuksen n:o
1:1000	3
 Naantali	
<small>NAANTALIN KAUPUNKI YMPÄRISTÖVIRASTO MAANKÄYTTÖOSASTO KAAVOITUS KÄSITYÖLÄISKATU 2 21100 NAANTALI</small>	
Suunnittelija	