


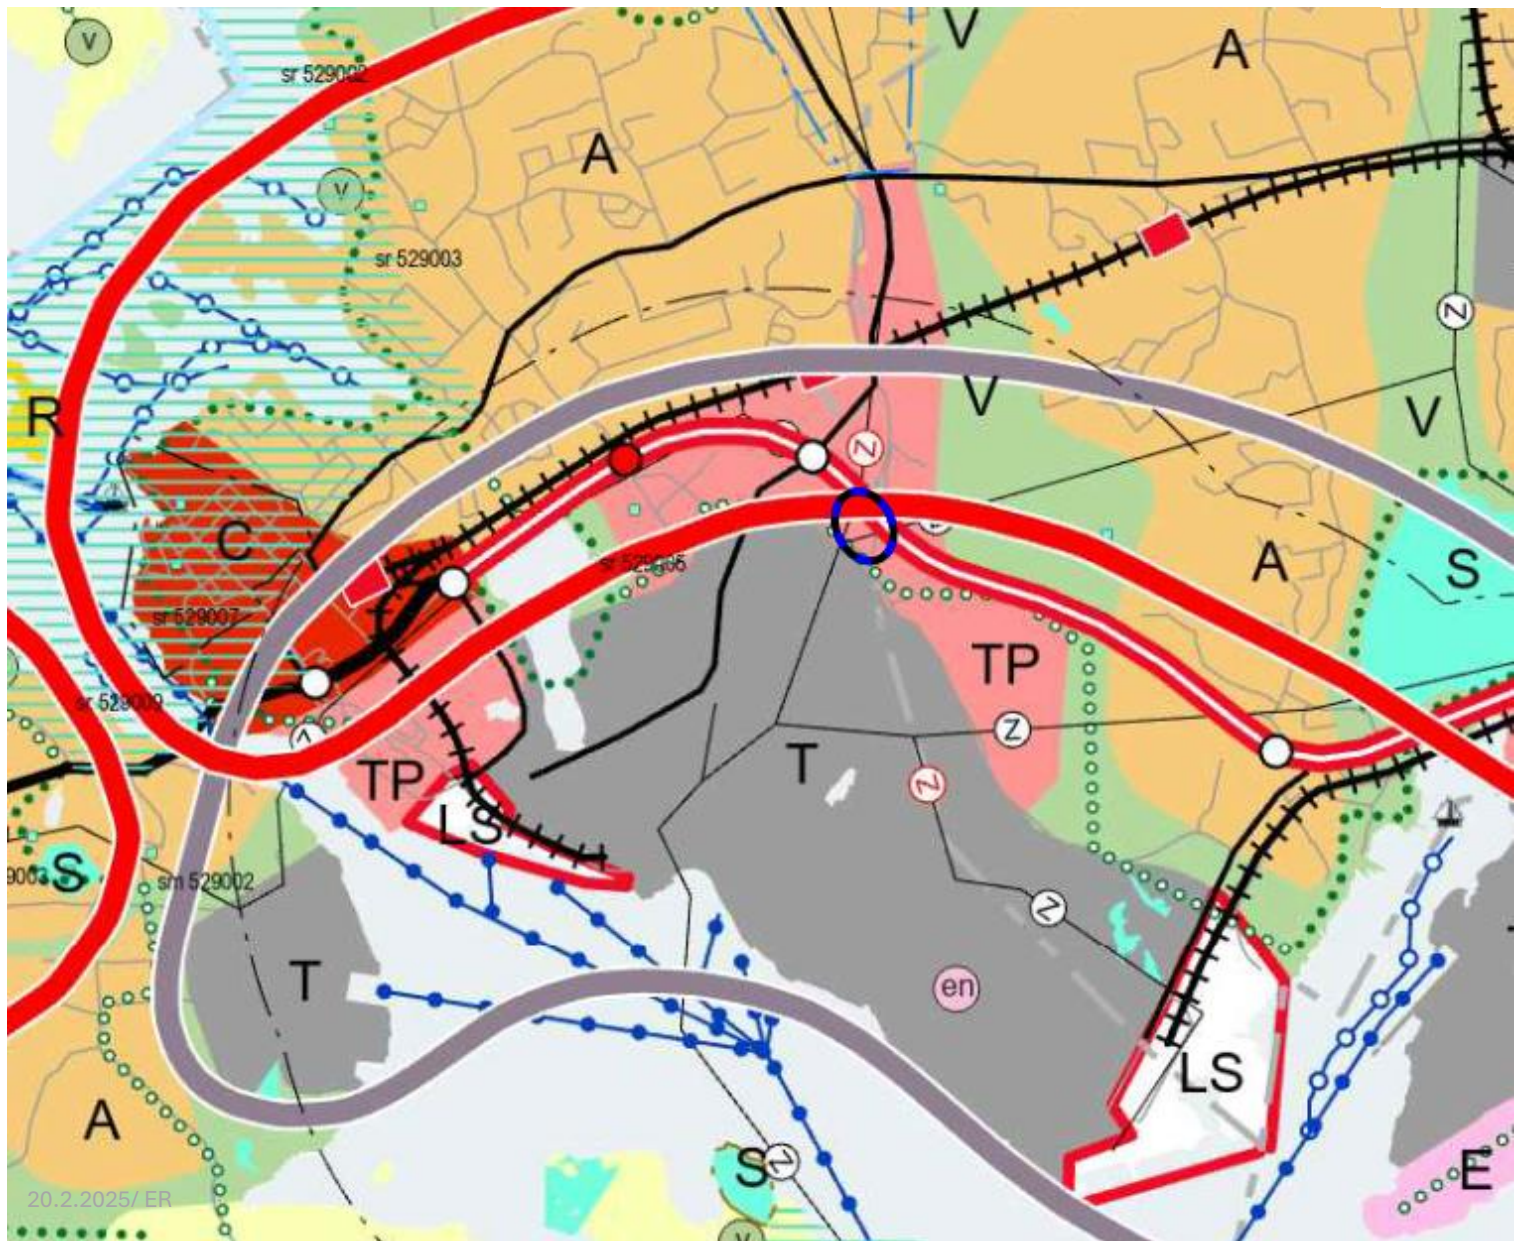

OTE VARSINAIS-SUOMEN MAAKUNTAKAAVAYHDISTELMÄSTÄ (ei mittakaavassa)

Vanton eritasoliittymän asemakaavamuutosalueen likimääräinen sijainti on merkitty karttaan sinimustalla ellipsillä. Alueelle on osoitettu seuraavia maankäyttöä ohjaavia merkintöjä:

- | | |
|--|---|
| <div style="background-color: #f4a460; width: 40px; height: 15px; margin-bottom: 5px;"></div> <div style="text-align: center; font-weight: bold;">TP</div> | <p>TYÖPAIKKATOIMINTOJEN ALUE / KOHDE (TPLMK, VSMK)</p> <p>Valtakunnallisesti, maakunnallisesti tai seudullisesti merkittävien julkisten tai yksityisten palvelujen, työpaikkatoimintojen, toimitilakeskittymien ja ympäristöhäiriöitä aiheuttamattomien teollisuustoimintojen alue. Sisältää myös pienehköjä asuntoalueita.</p> |
| <div style="border-top: 3px double black; width: 40px; height: 0; margin-bottom: 5px;"></div> <div style="text-align: center; font-weight: bold;">vt/kt</div> | <p>UUSI KAKSIAJORATAINEN TAI NELIKAISTAINEN VALTA- TAI KANTATIE (TPLMK)</p> |
| <div style="border-top: 2px solid black; width: 40px; height: 0; margin-bottom: 5px;"></div> <div style="border-top: 2px solid red; width: 40px; height: 0; margin-bottom: 5px;"></div> <div style="border-top: 2px solid black; width: 40px; height: 0;"></div> | <p>SUURJÄNNITELINJA / UUSI SUURJÄNNITELINJA / PARANNETTAVA SUURJÄNNITELINJA (LAVMK)</p> |
| <div style="border: 2px solid red; width: 40px; height: 15px; margin-bottom: 5px;"></div> | <p>KAUPUNKIKEHITTÄMISEN KOHDEALUE (TPLMK)</p> <p>Kansainvälisesti, valtakunnallisesti, maakunnallisesti tai seudullisesti merkittävä, ensisijaisesti kehitettävä maakunnallista vetovoimaisuutta vahvistava alue.</p> |
| <div style="border: 2px solid grey; width: 40px; height: 15px; margin-bottom: 5px;"></div> | <p>TEOLLISUUDEN JA LOGISTIIKAN KEHITTÄMISEN KOHDEALUE (TPLMK)</p> <p>Kansainvälisesti, valtakunnallisesti, maakunnallisesti tai seudullisesti merkittävä, ensisijaisesti kehitettävä tuotannon alue.</p> |