


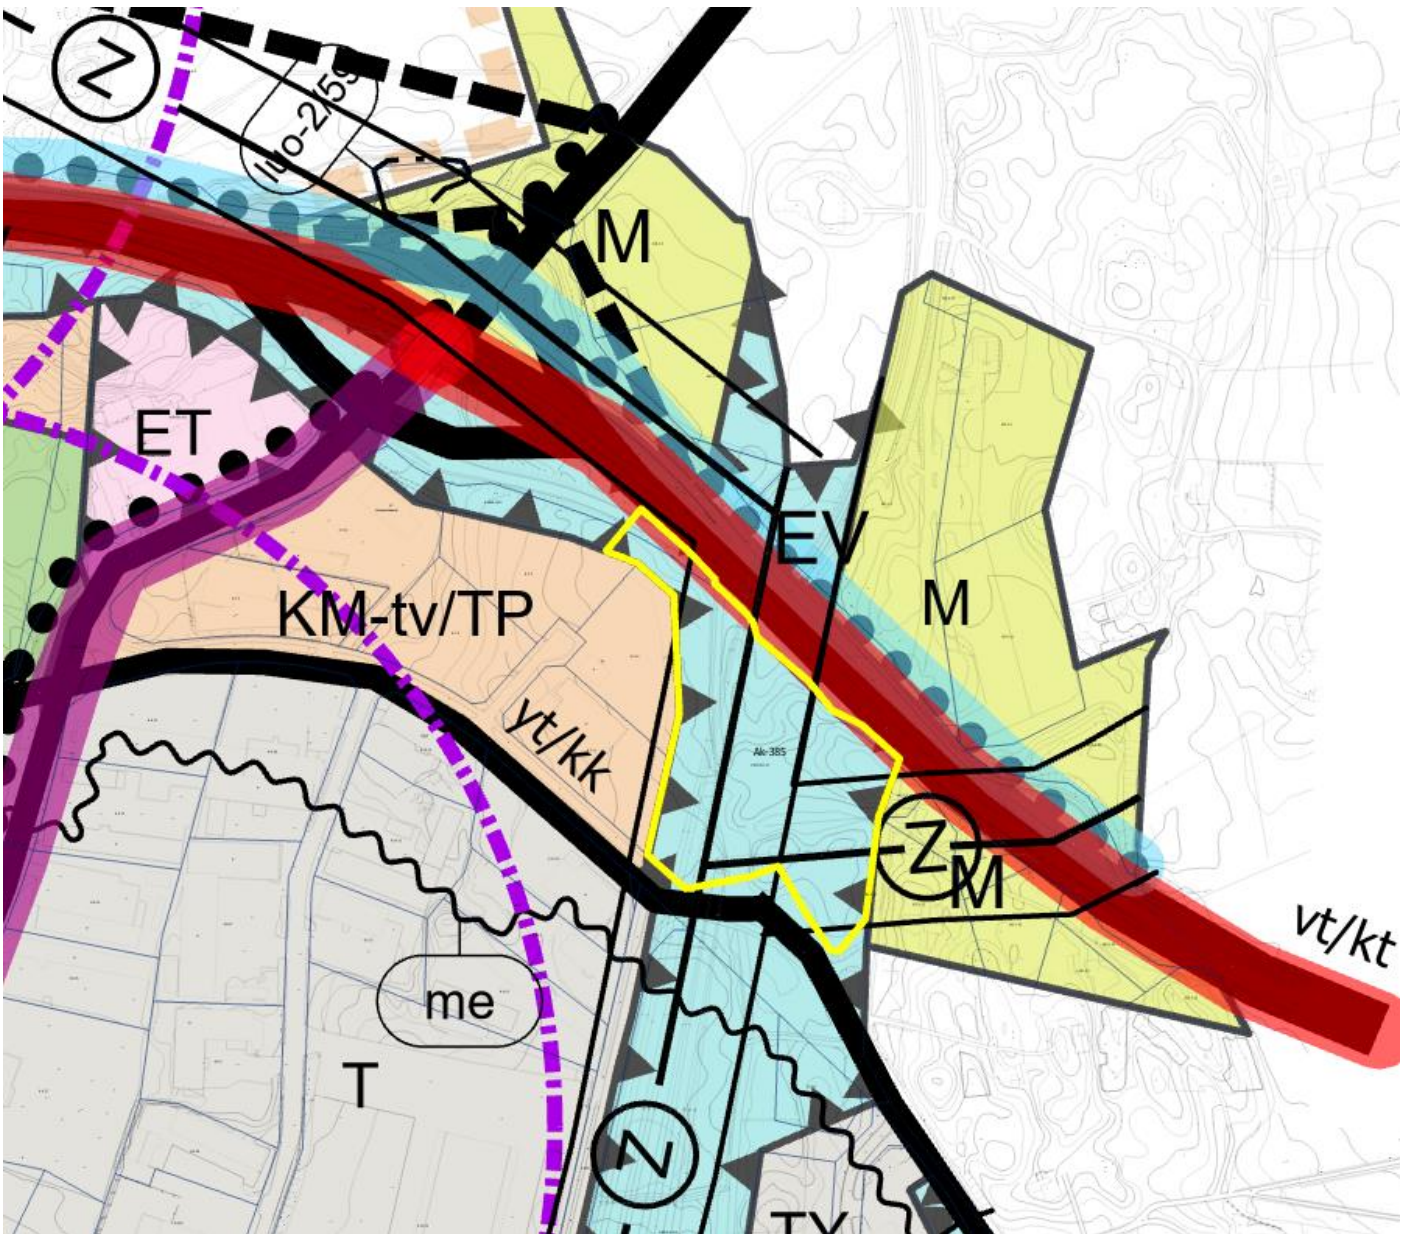

OTE MANNER-NAANTALIN OSAYLEISKAAVASTA (ei mittakaavassa)

Vanton eritasoliittymän asemakaavamuuotosalue on osoitettu kartalla keltaisella rajauksella. Alueelle on osoitettu seuraavia maankäyttöä ohjaavia merkintöjä:




Suojaviheralue



Voimajohto ja rakennusrajoitusalue 50 m



Kantatie

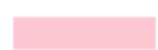

Raskaan liikenteen laatukäytävä, joka toimii yhteytenä satamaan, Luonnonmaalle ja saaristoon. Kaupunkikuvallisiin ratkaisuihin taajamakeskustan kohdalla kiinnitetään erityistä huomiota.