


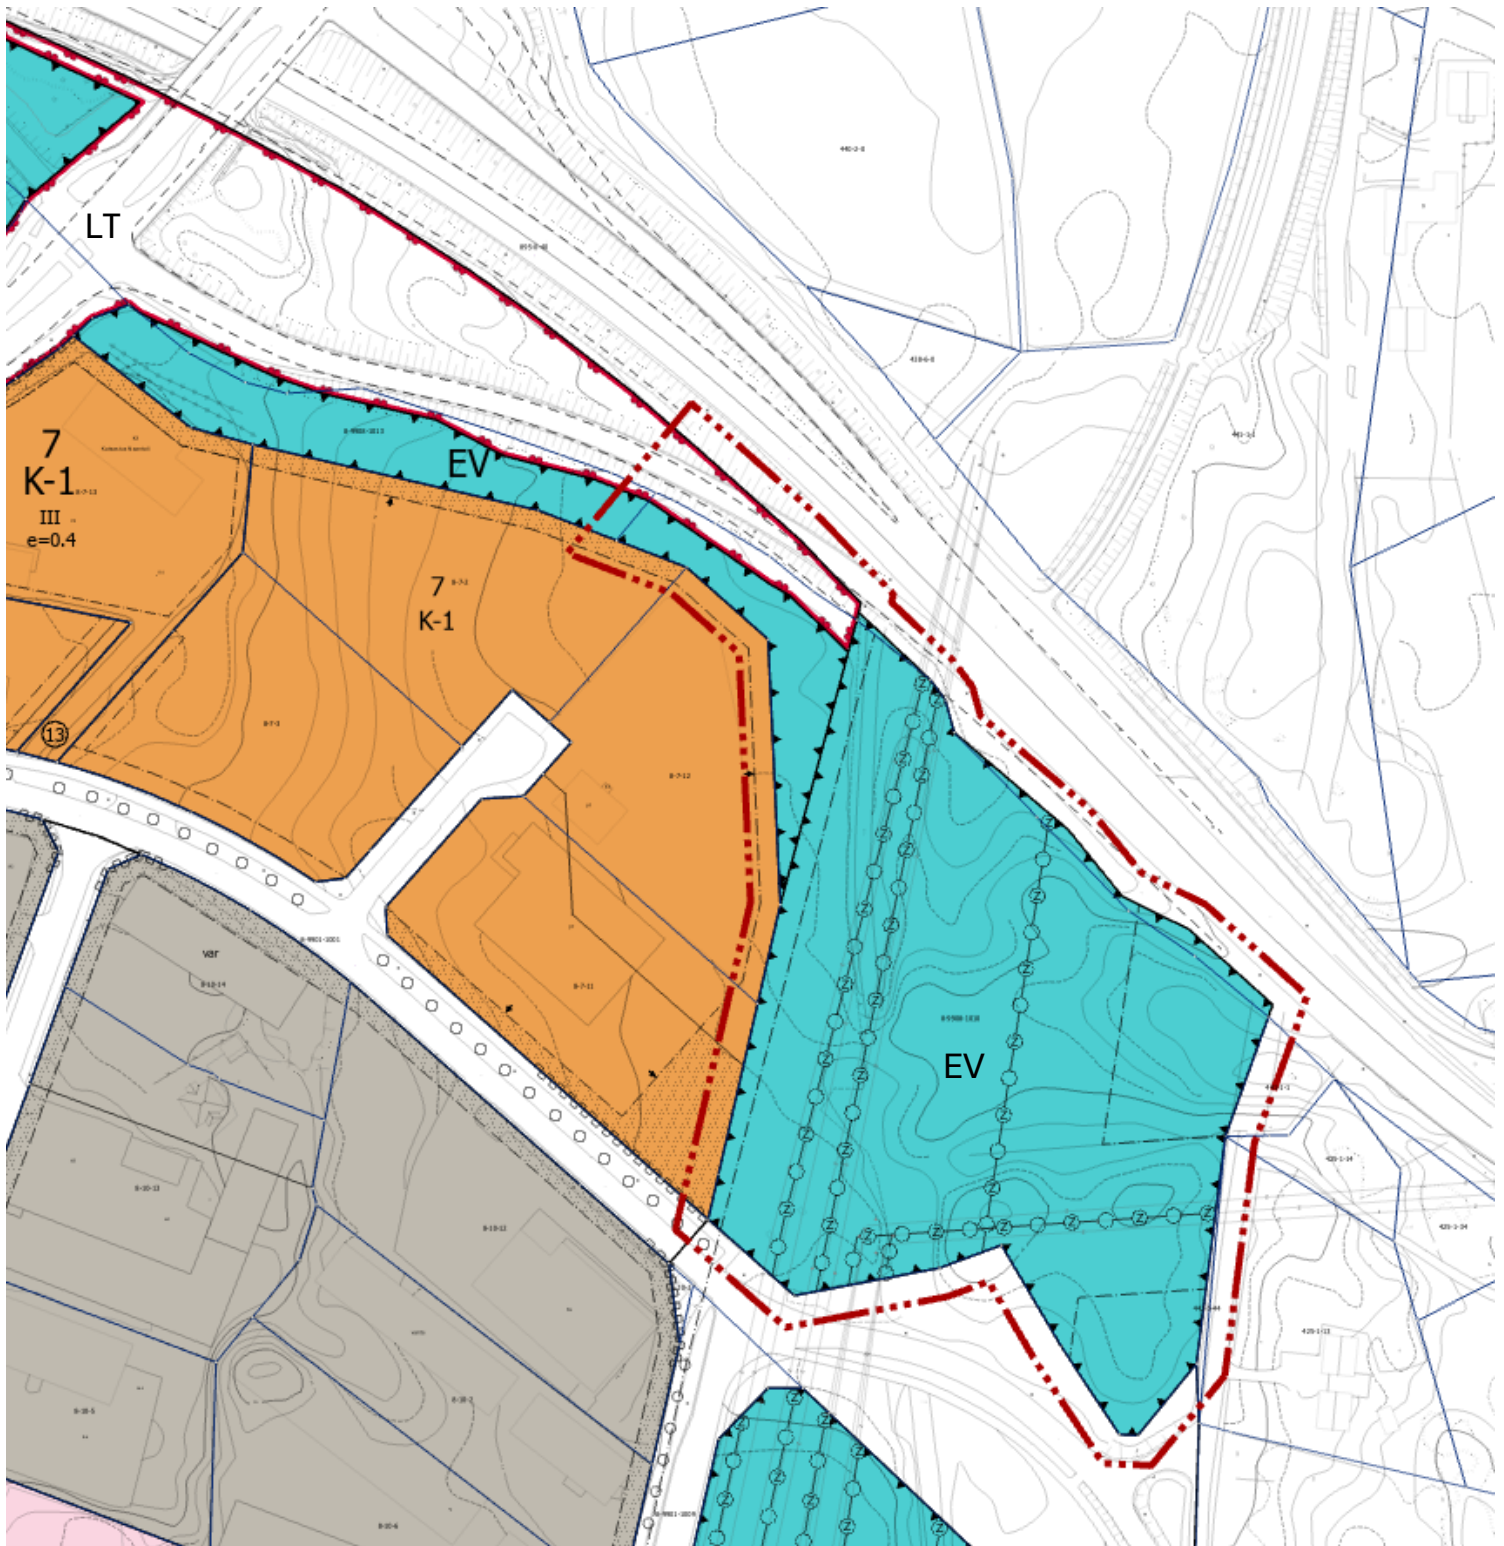

### OTE ASEMAKAAVAYHDISTELMÄSTÄ (ei mittakaavassa)


Vanton eritasoliittymän asemakaavamuutosalue on osoitettu kartalla keltaisella rajauksella. Alueelle on osoitettu seuraavia maankäyttöä ohjaavia merkintöjä:



Yleisen tien alue



Suojaviheralue

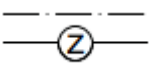

Voimajohtoa varten varattu alueen osa