


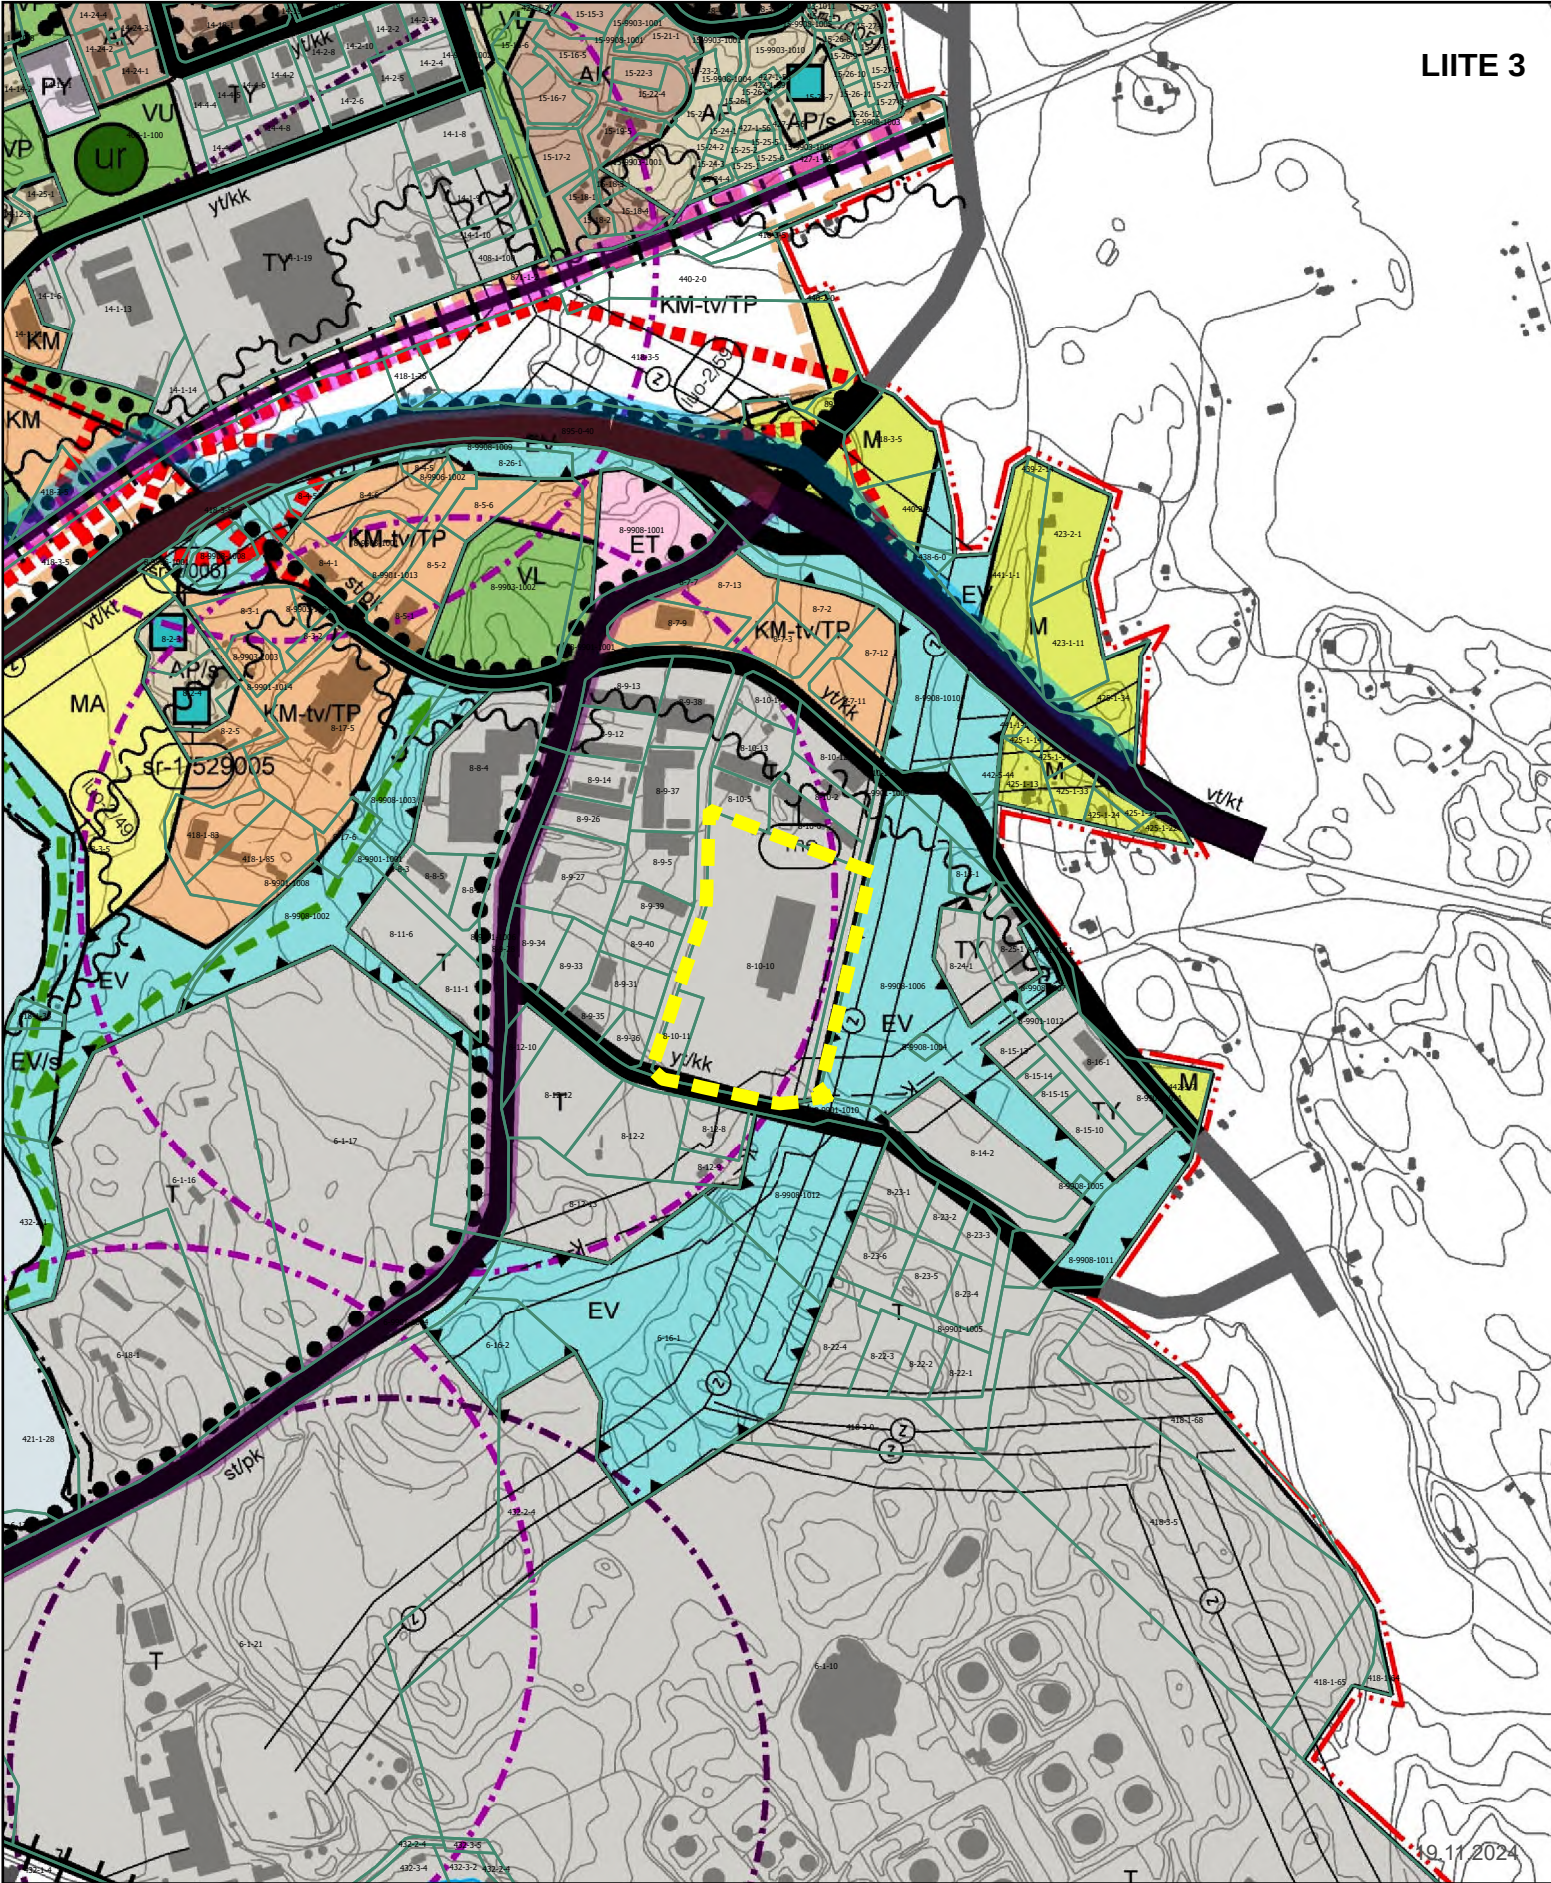

OTE MANNER-NAANTALIN OSAYLEISKAAVASTA (KV hyv. 2017)

Mittakaava: 1:10 000

 Rajaous osoittaa suunnittelualan (AK-379) sijainnin.