


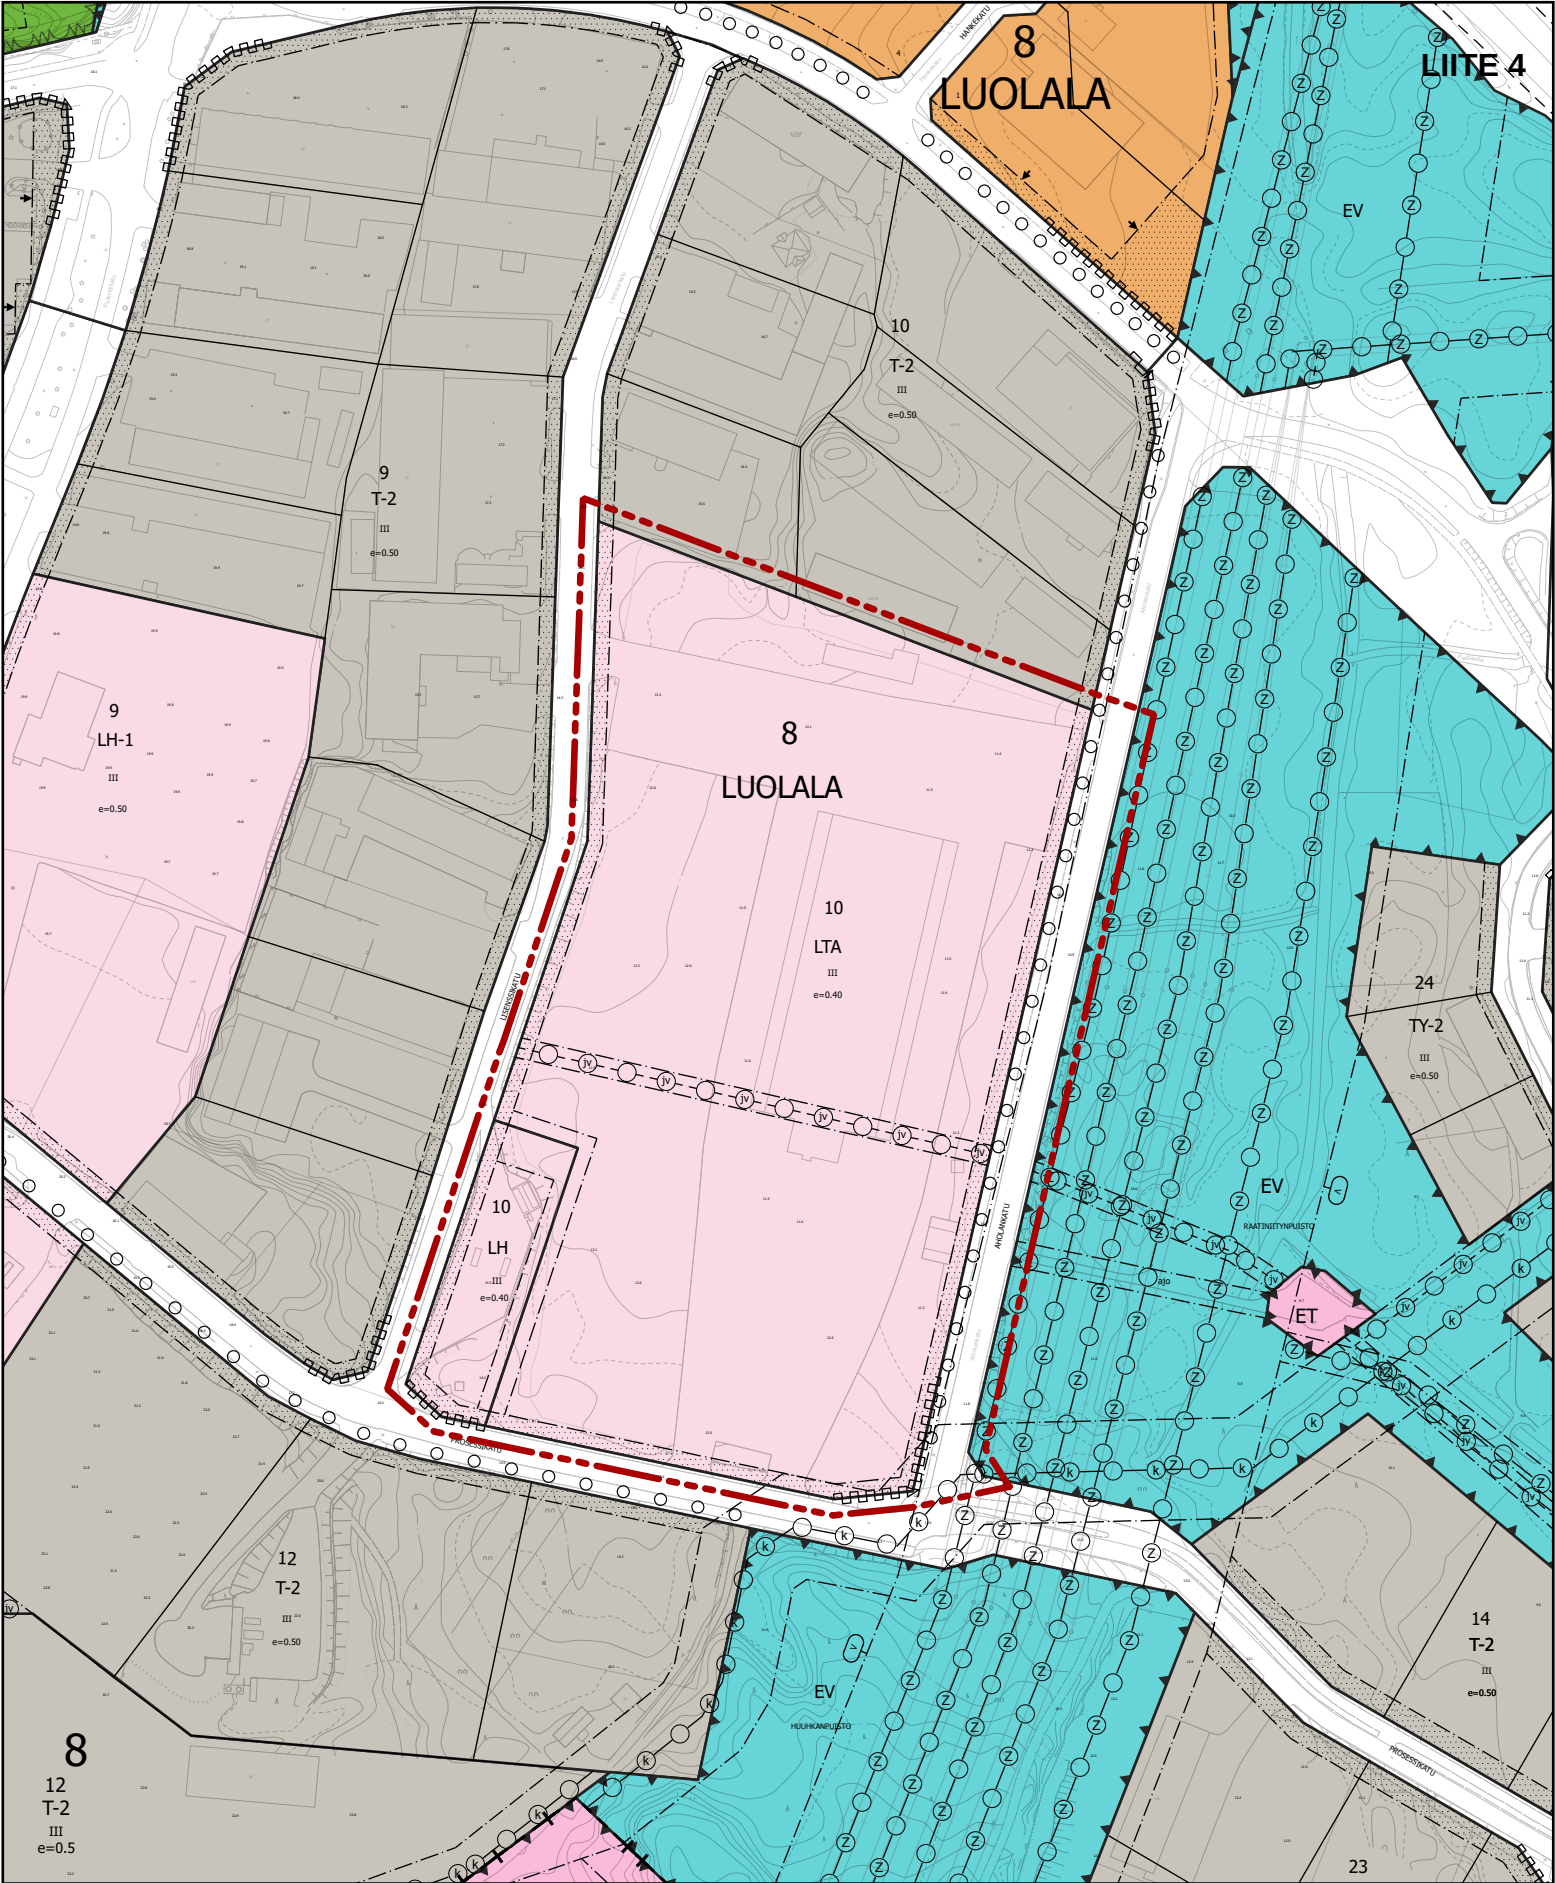

VOIMASSA OLEVA ASEMAKAAVA / OTE ASEMAKAAVAYHDISTelmästä

Mittakaava: 1:3 000

--- Vahvistusraja, joka on merkitty 3 m suunnittelualan (AK-379) ulkopuolelle.