


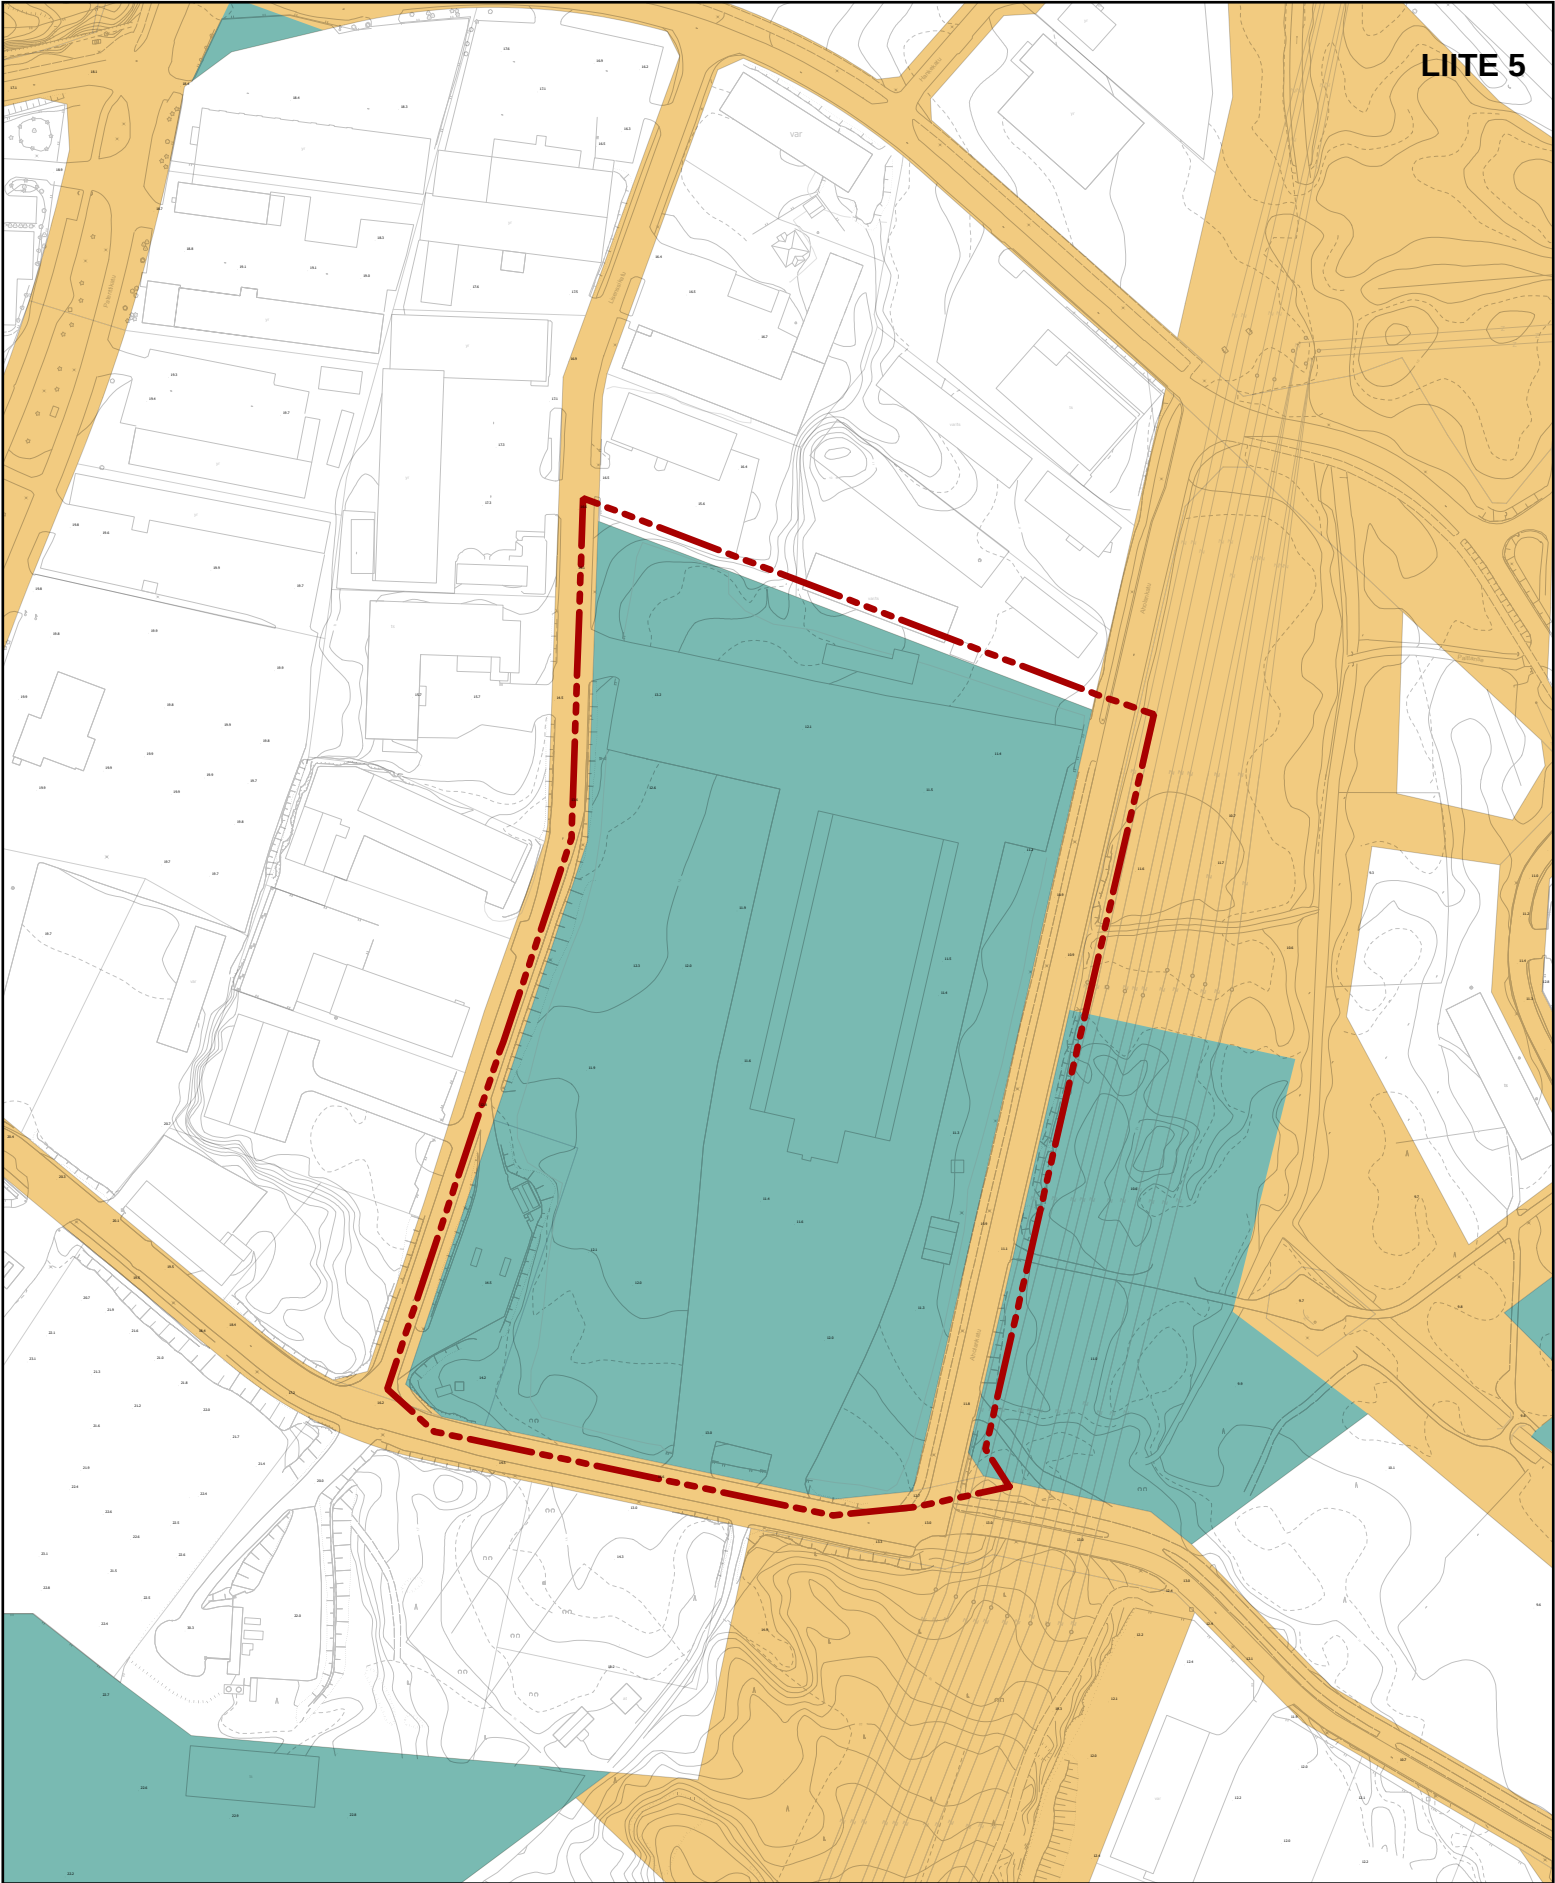

KARTTA KAUPUNGIN MAANOMISTUKSESTA

Mittakaava: 1:3 000



Vahvistusraja, joka on merkitty 3 m suunnittelualueen (AK-379) ulkopuolelle.



Naantalin kaupungin omistamat kiinteistöt.



Naantalin kaupungin omistamat vuokrakiinteistöt.