


Ote Varsinais-Suomen maakuntakaavayhdistelmästä

Mittakaava: 1:24 000



Kaava-alueen sijainti

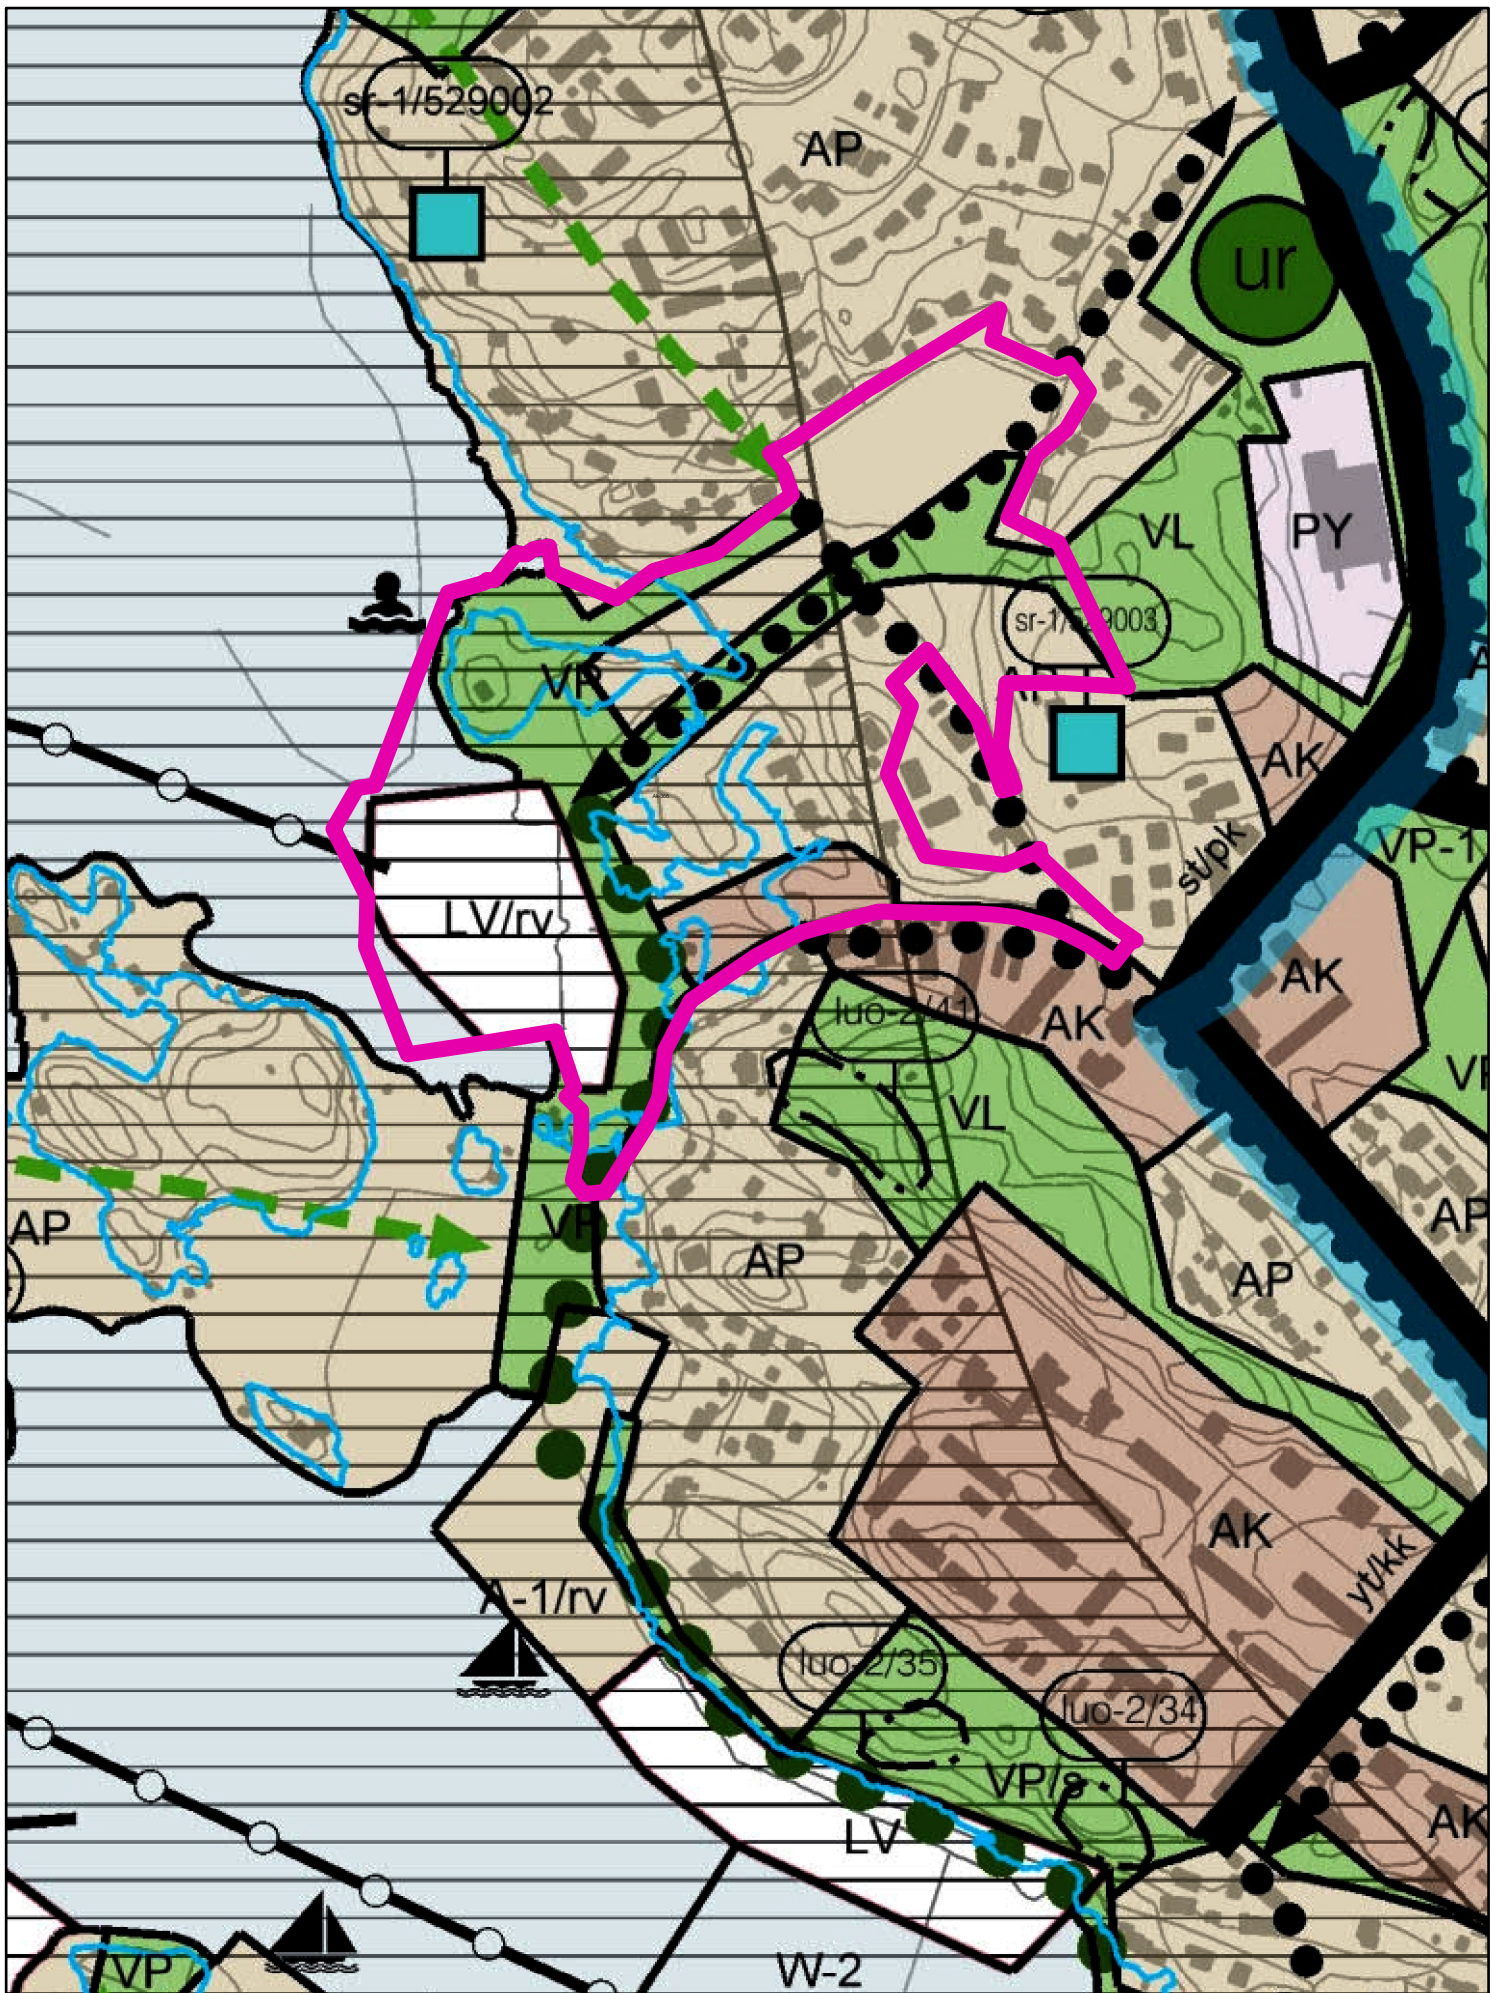


Ote Manner-Naantalin yleiskaavasta

Mittakaava: 1:5 000




Kaava-alueen sijainti

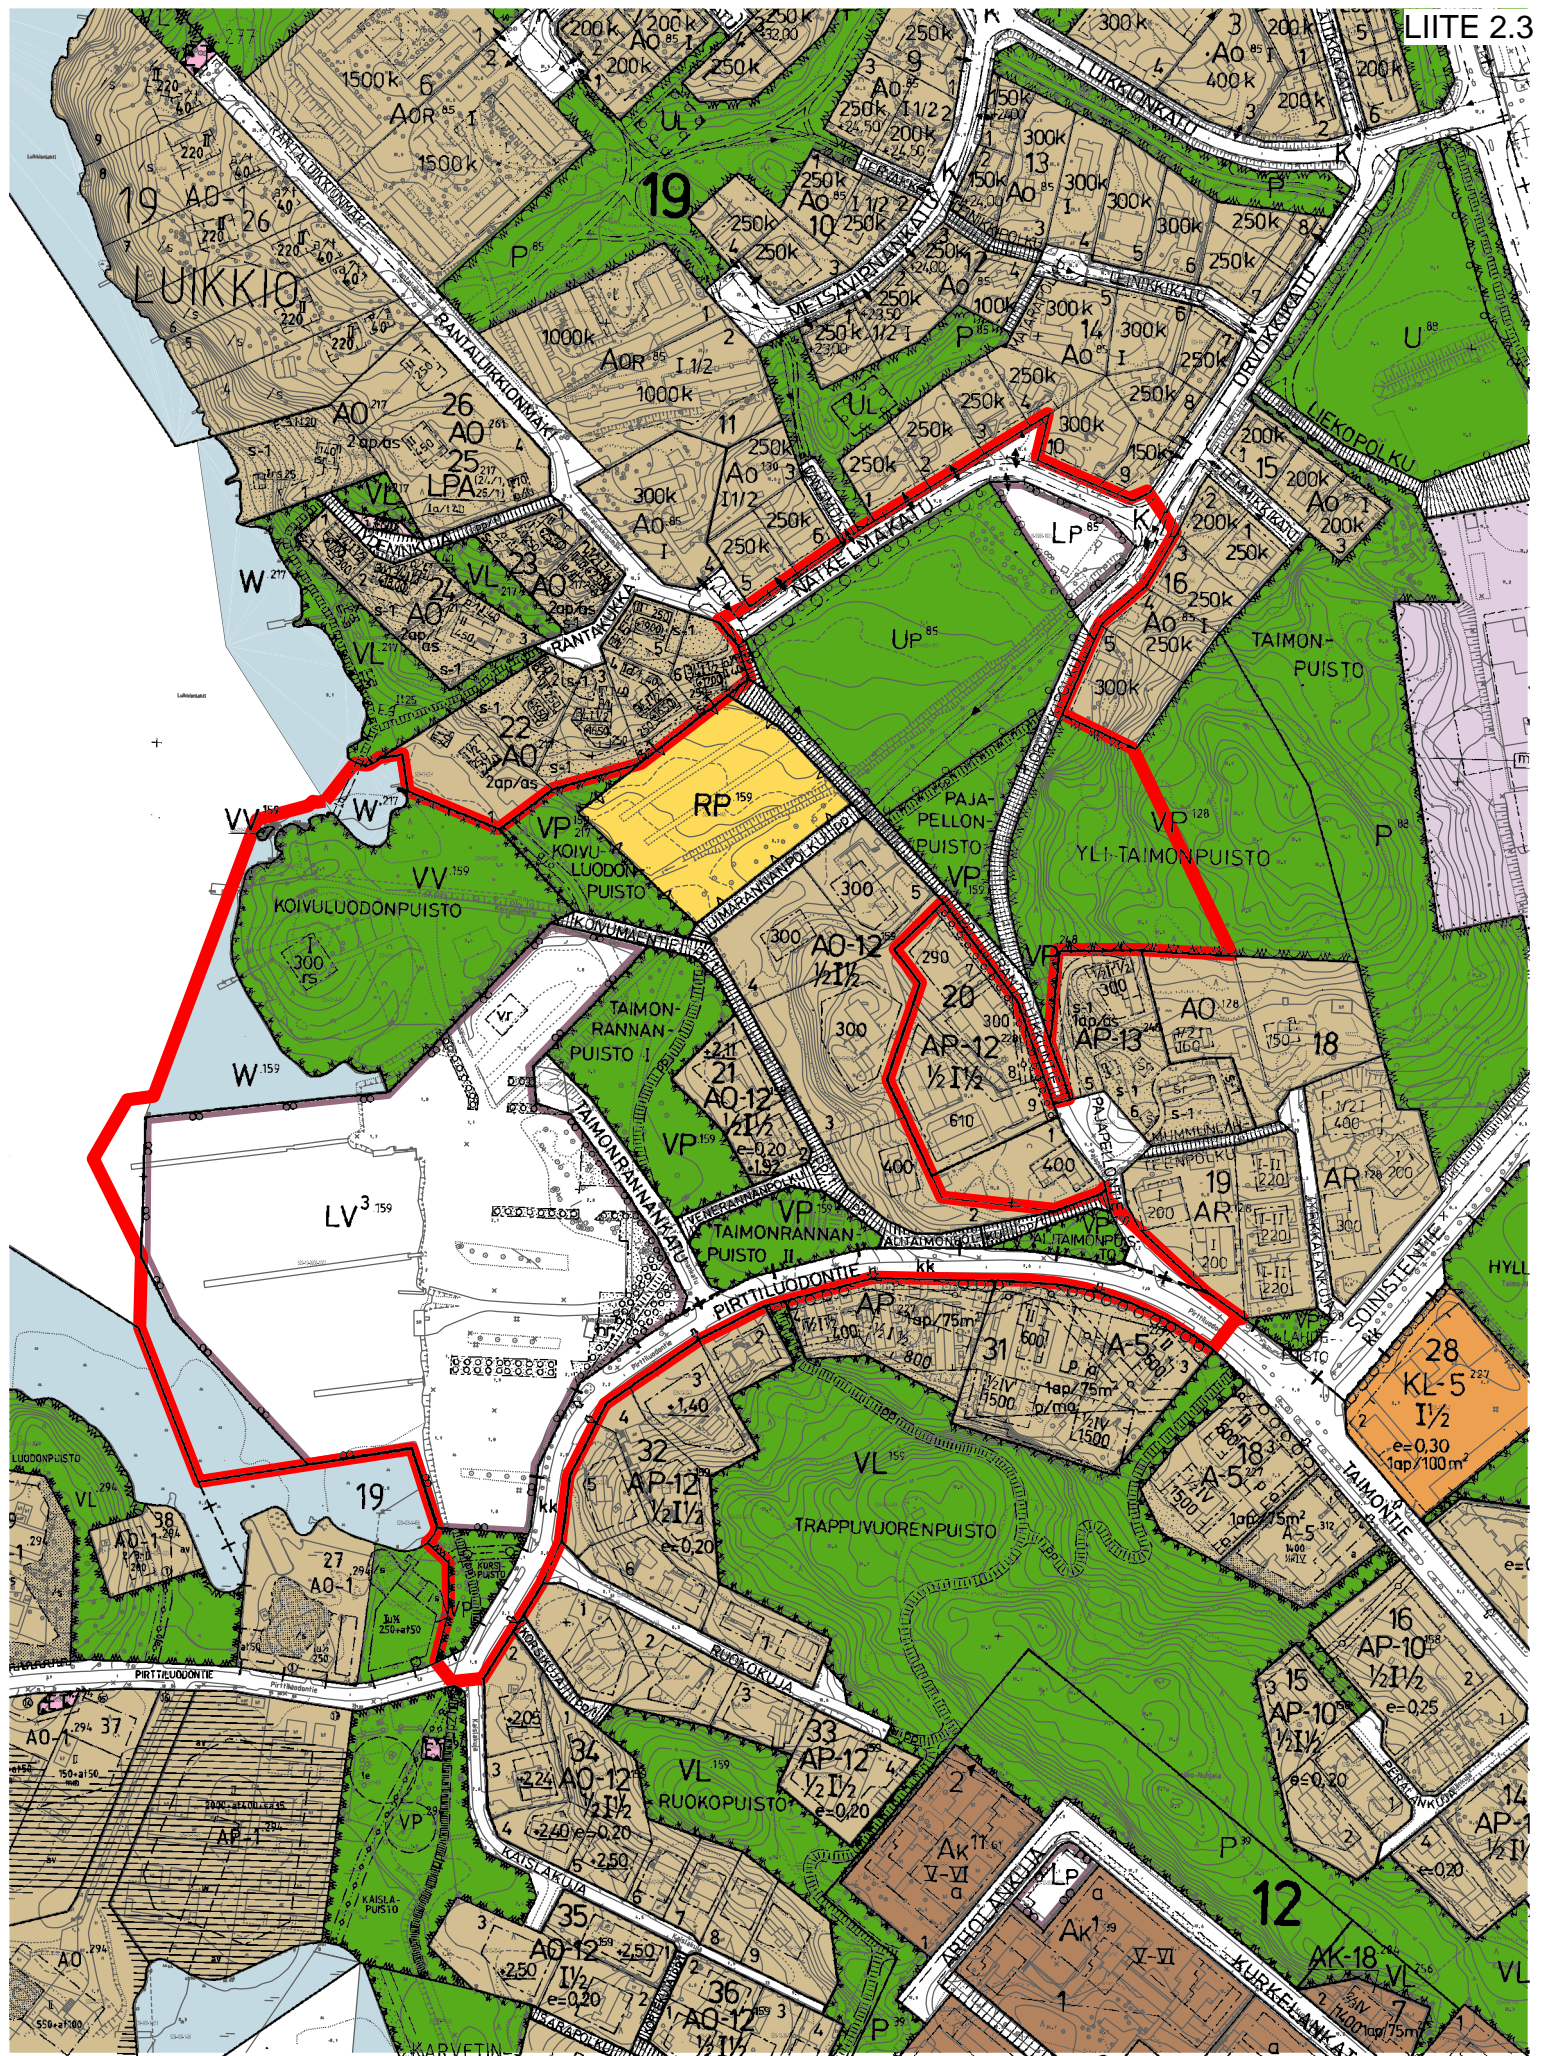

Ote ajantasakaavasta

Ei mittakaavassa

Kaava-alueen sijainti

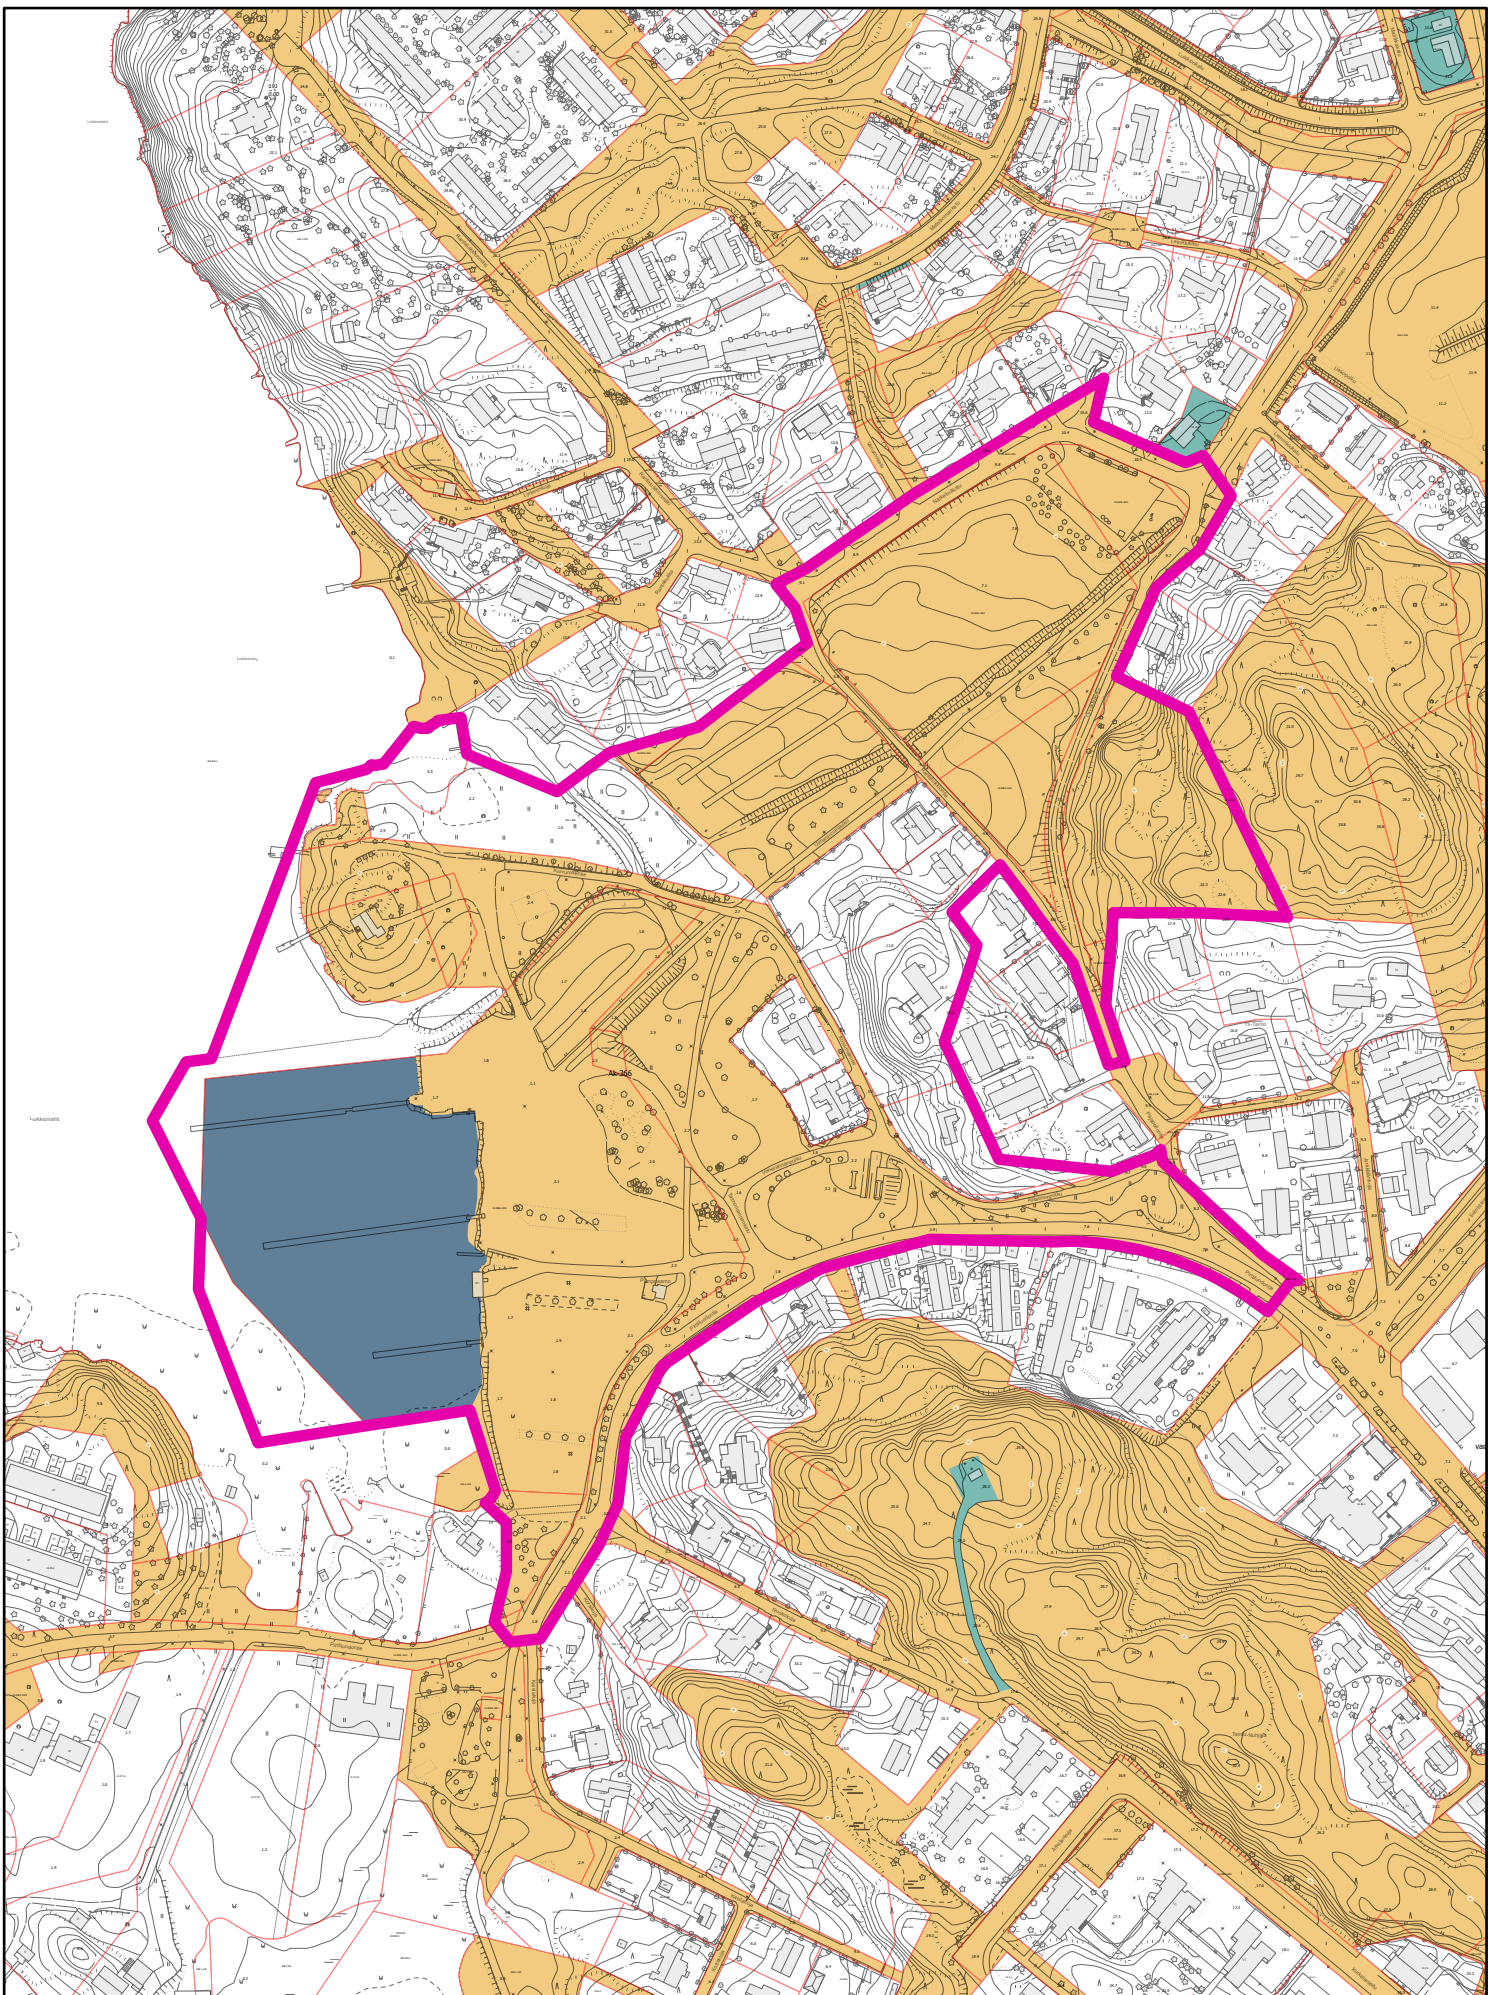

Kaupungin maanomistus

Mittakaava: 1:3 500



Kaava-alueen sijainti



Kaupungin omistamat alueet



Kaupungin omistamat vuokratut alueet



Kaupungin omistamat vesialueet