


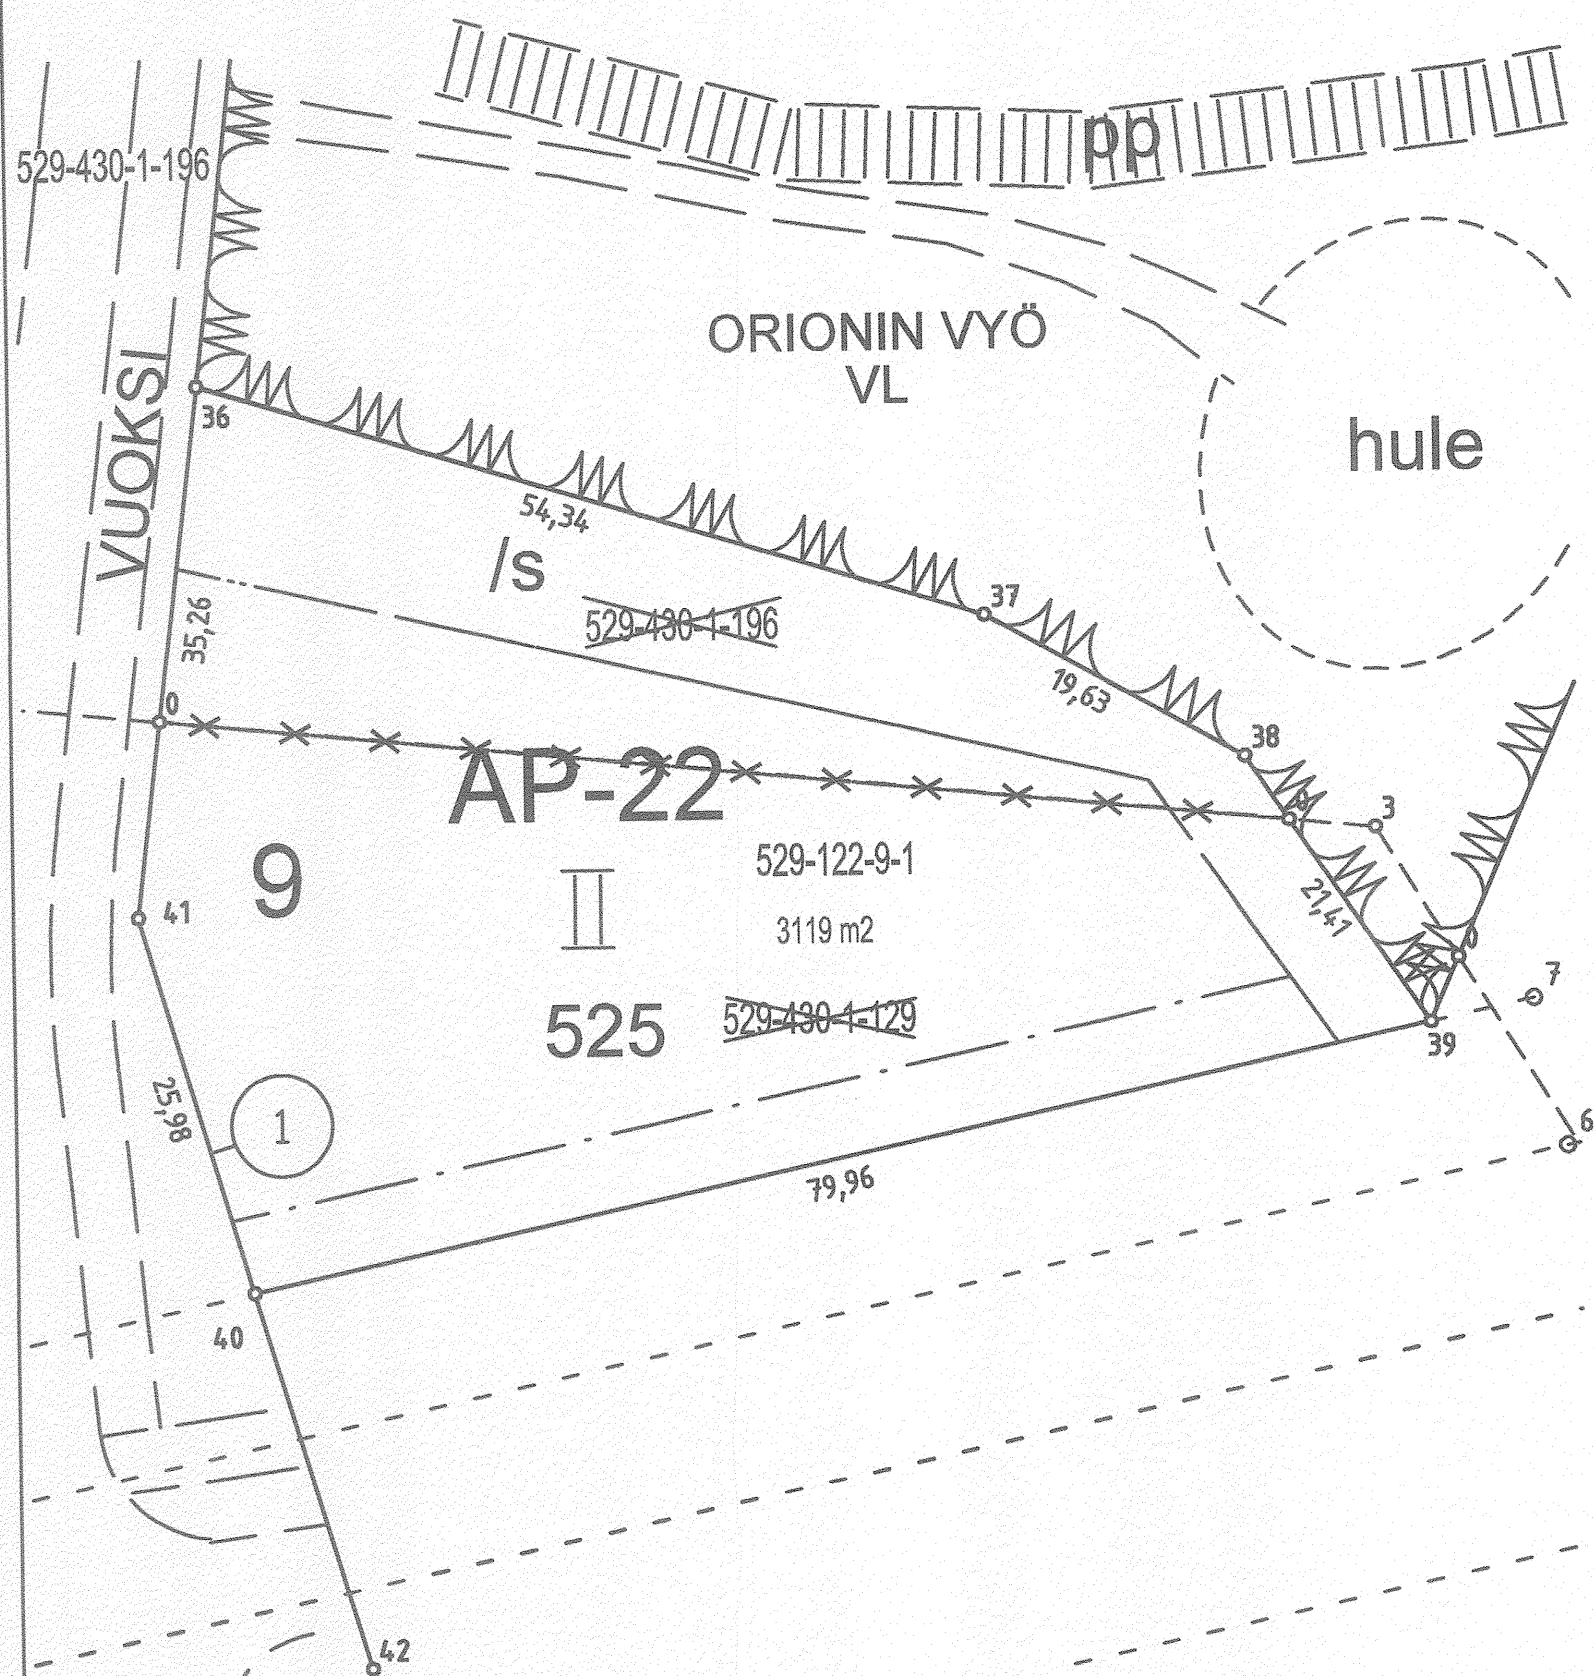

Koordinaattiluettelo

Euref GK 23

N:o X Y

0 6705197.737 23444805.187
 0 6705205.124 23444730.457
 36 6705227.243 23444733.136
 37 6705211.457 23444785.135
 38 6705201.941 23444802.307
 39 6705184.277 23444814.404
 40 6705167.321 23444736.261
 41 6705192.240 23444728.897

TONTTIEN MUODOSTUMINEN:

N:o	Yht. m2	Osat m2	Kilteistö
1	3119	1057	529-430-1-196
		2062	529-430-1-129

TEKNINEN TONTTIJAKOKARTTA 1:500

Tonttijaolla muodostuu

Tonttijako vahvistettu asemakaavan Ak-333 yhteydessä 3.2.2020

Teknisen tonttijakokartan piirsi 30.3.2020

Toimitusinsinööri

Seija Malmsten

TTJ-KARTTA TJ 122-9:1 (122000901)


NAANTALIN KAUPUNKI

Kaupunginosa	Kortteli	Tontit
122	9	1

Kaupunginosa	Kortteli	Tontit

Pohjakarttana käytetty Naantalin kaupungin kantakarttaa.

Tarkastil VH

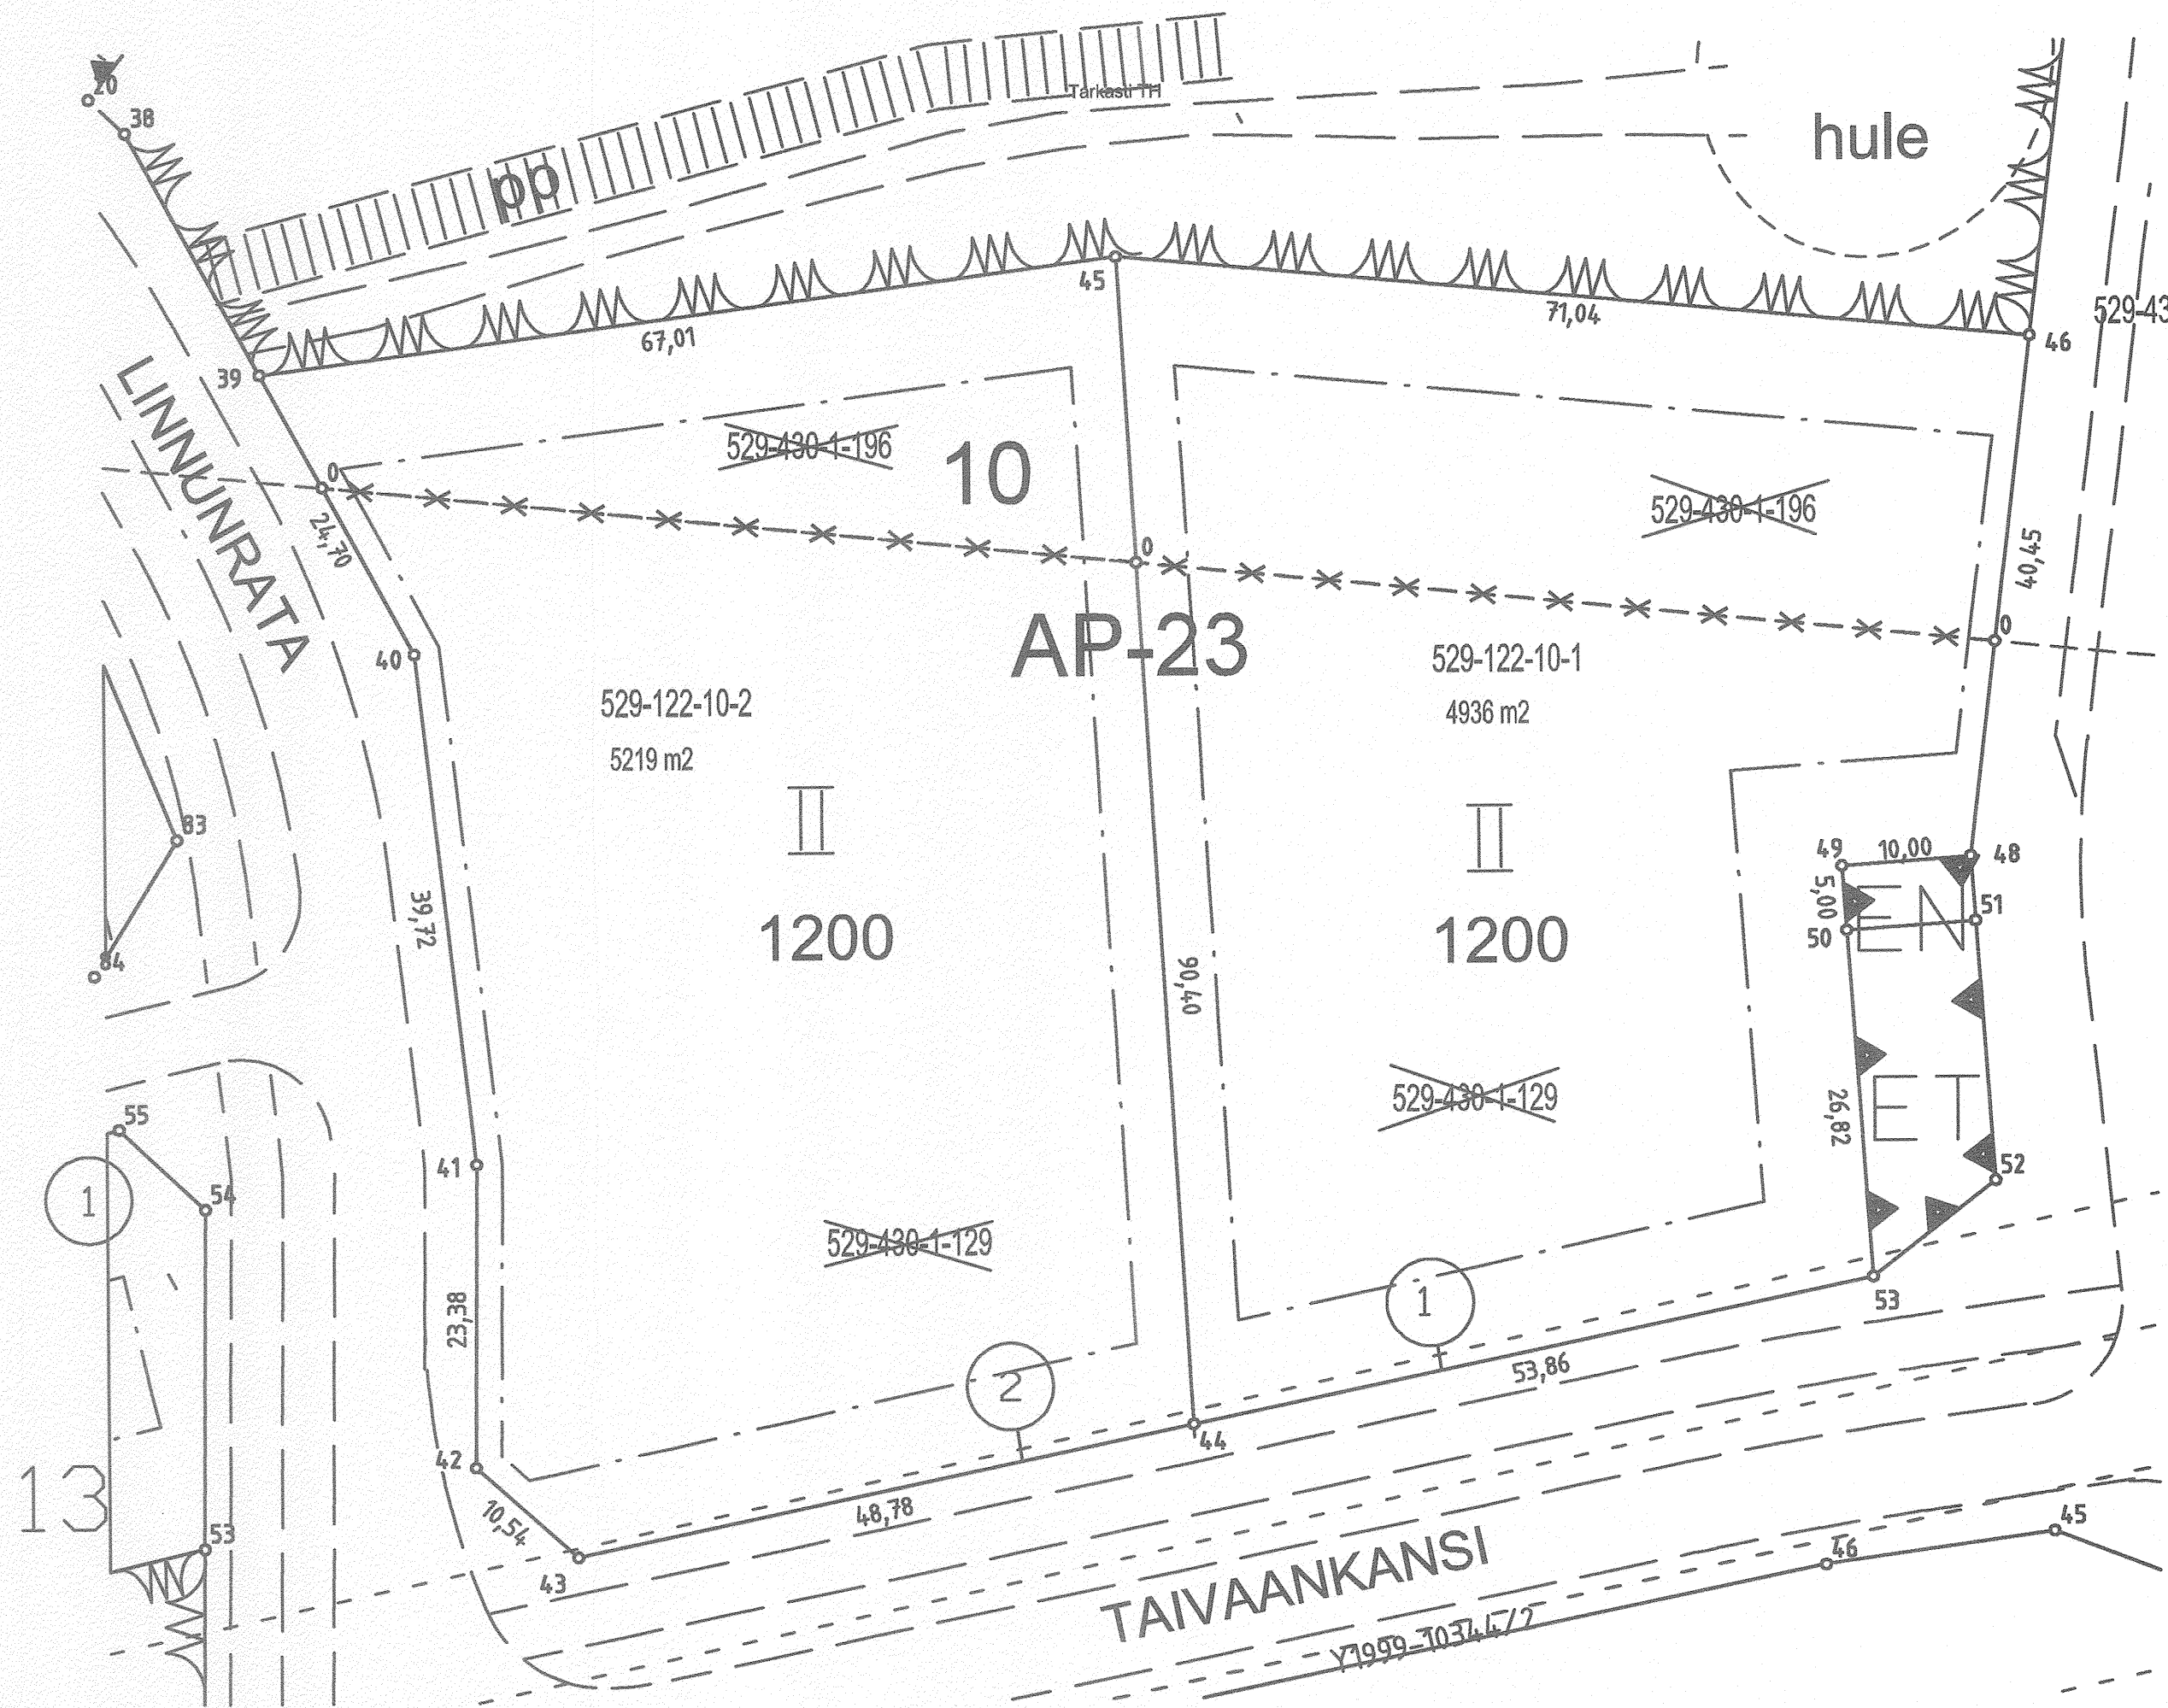

Koordinaattiluettelo

Euref GK 23

N:o

X

Y

0 6705213.663 23444644.088
0 6705219.897 23444581.025
0 6705207.092 23444710.549
39 6705228.647 23444576.239
40 6705206.975 23444588.093
41 6705167.516 23444592.637
42 6705144.136 23444592.420
43 6705137.138 23444600.296
44 6705147.102 23444648.050
45 6705237.338 23444642.679
46 6705230.702 23444713.409
48 6705190.538 23444708.544
49 6705189.845 23444698.569
50 6705184.857 23444698.915
53 6705158.103 23444700.775

TONTTIEN MUODOSTUMINEN:

N:o	Yht. m2	Osat m2	Kiinteistö
1	4936	1627	529-430-1-196
		3309	529-430-1-129
2	5219	1054	529-430-1-196
		4165	529-430-1-129

TEKNINEN TONTTIJAKOKARTTA 1:500

Tonttijaolla muodostuu

Naantalin Kaupunki

Kaupunginosa	Kortteli	Tontit
122	10	1 ja 2

Tonttijako vahvistettu asemakaavan Ak-333
yhteydessä 3.2.2020

Pohjakarttana käytetty Naantalin
kaupungin kantakarttaa.

Teknisen tonttijakokartan piirsi 30.3.2020

Toimitusinsinööri

Seija Malmsten

TTJ-KARTTA Tj 122-10:1 (122001001)

Tarkasti VH