


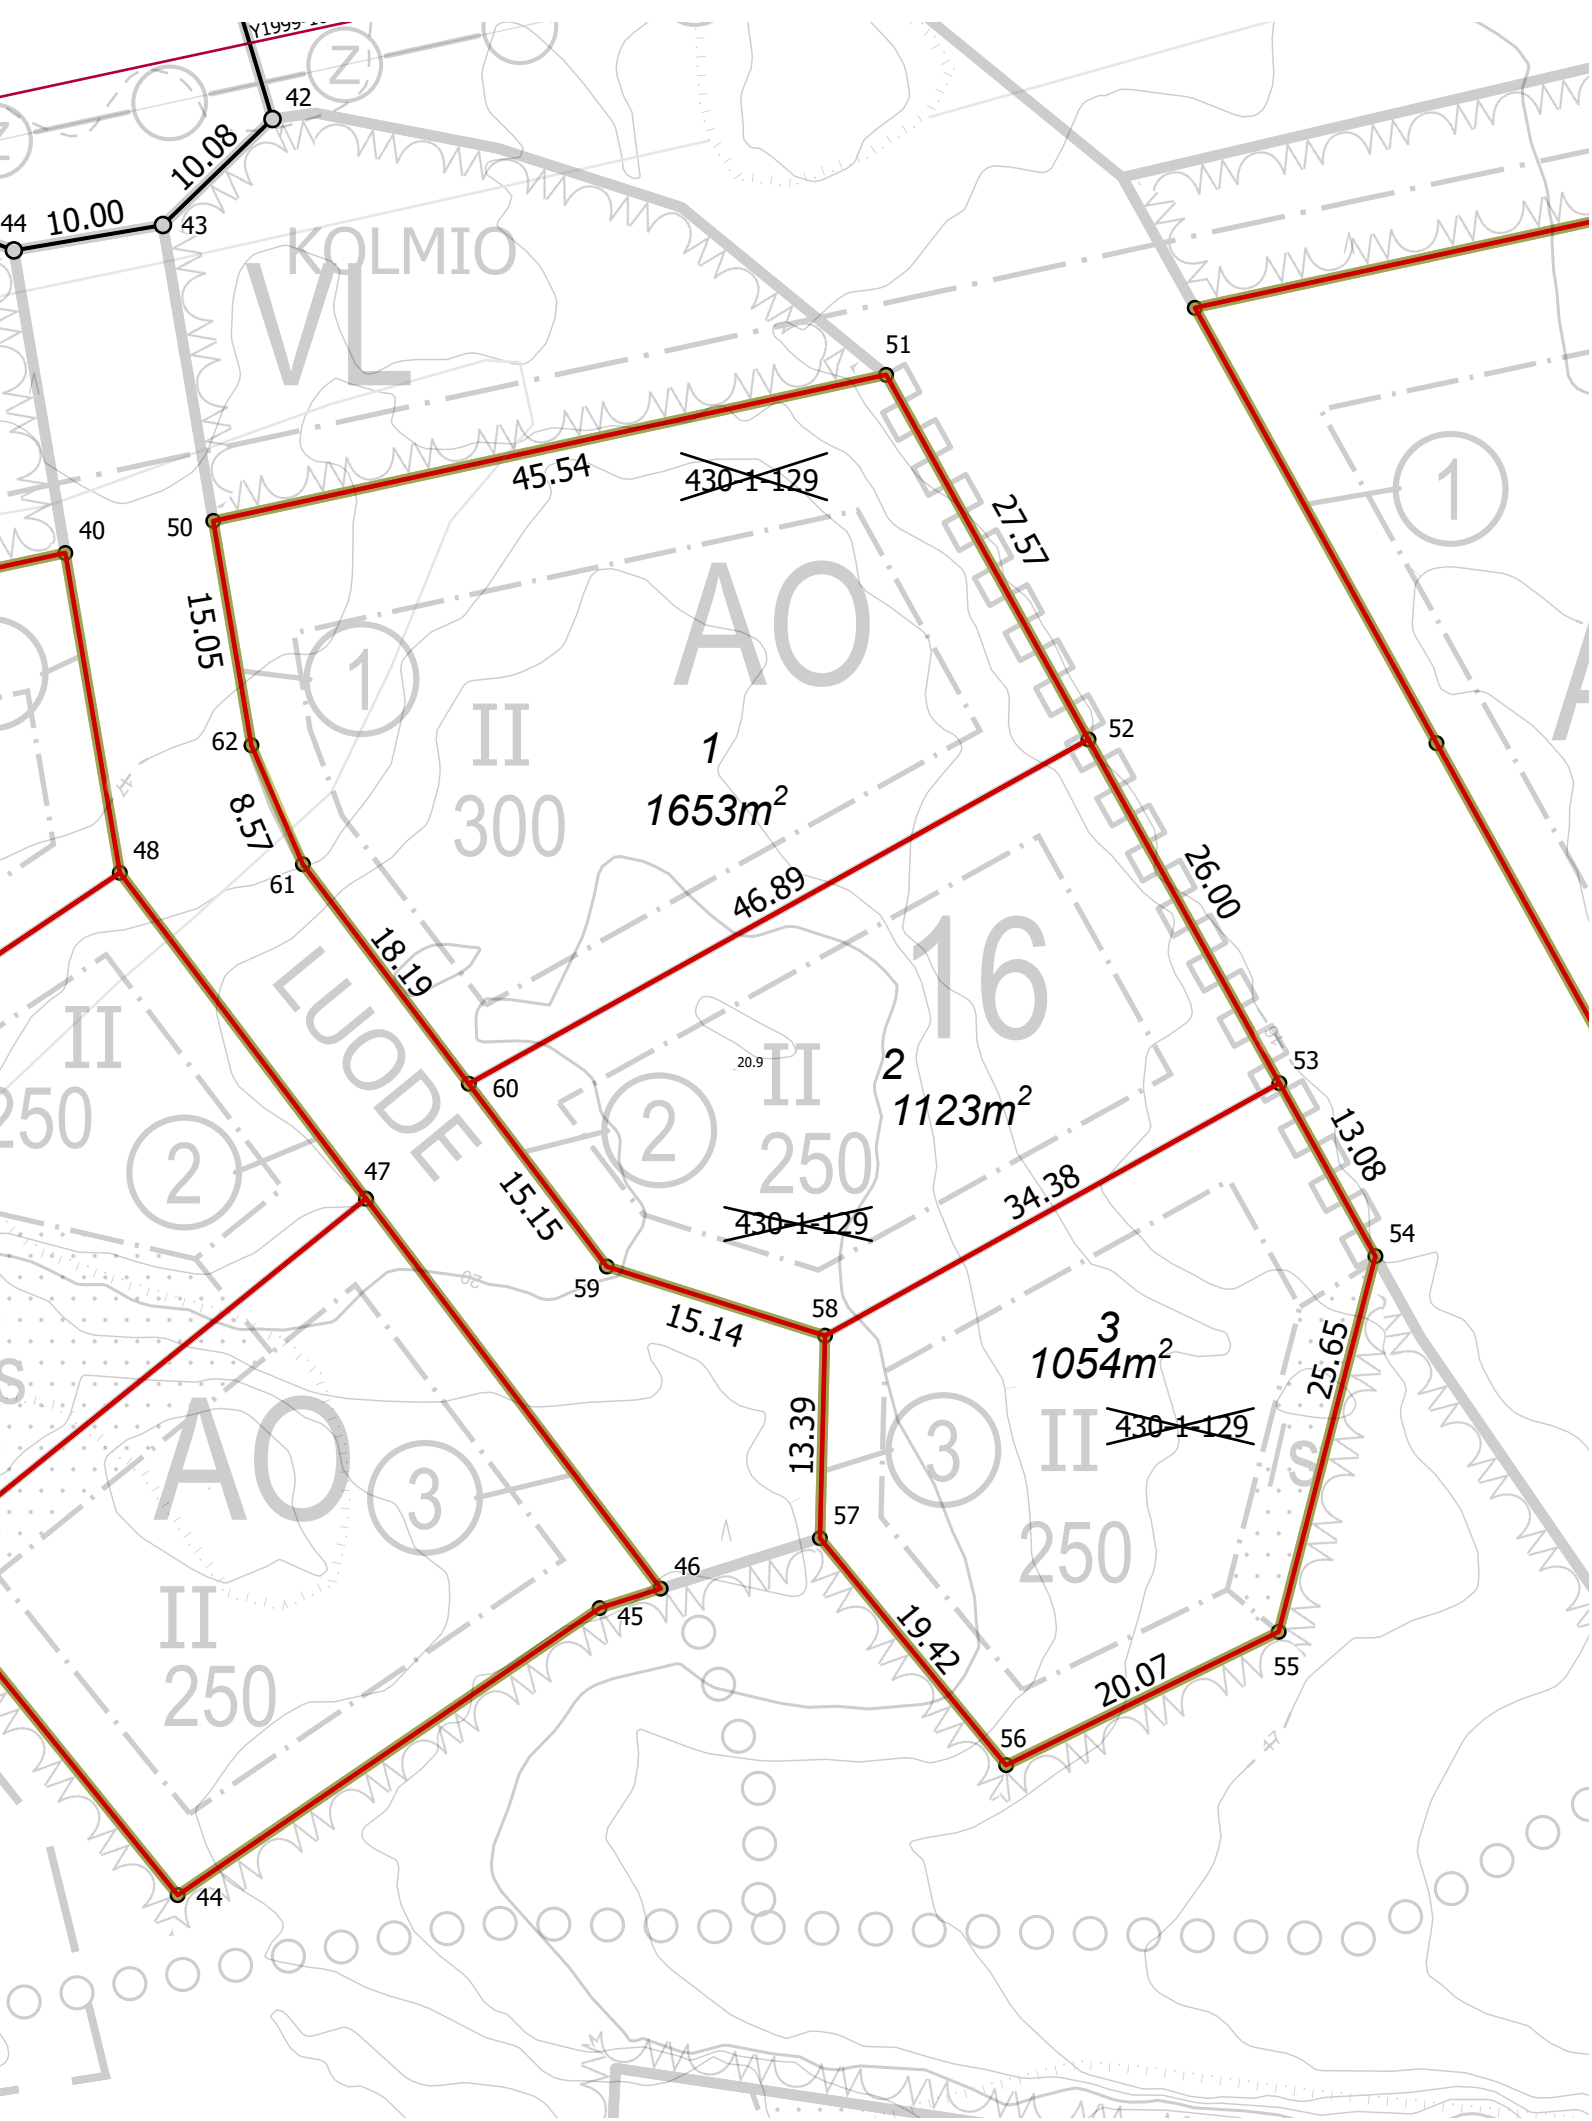

KOORDINAATTILUETTELO / Koordinaattijärjestelmä ETRS-GK23

Piste	I-koordinaatti	P-koordinaatti
<u>50</u>	23444739,837	6705115,908
<u>51</u>	23444784,339	6705125,565
<u>52</u>	23444797,728	6705101,461
<u>53</u>	23444810,352	6705078,732
<u>54</u>	23444816,705	6705067,295
<u>55</u>	23444810,308	6705042,456
<u>56</u>	23444792,281	6705033,641
<u>57</u>	23444779,960	6705048,650
<u>58</u>	23444780,301	6705062,040
<u>59</u>	23444765,871	6705066,606
<u>60</u>	23444756,735	6705078,692
<u>61</u>	23444745,767	6705093,203
<u>62</u>	23444742,363	6705101,073

TONTTIEN MUODOSTUMINEN


Tontti	Pinta-ala m2	Kiinteistö / määräala	Osat m2
1	1653	529-430-1-129	1653
2	1123	529-430-1-129	1123
3	1054	529-430-1-129	1054

NAANTALIN KAUPUNKI

1:500

Tekninen tonttijako
122001601

Kaupunginosa	122
Kortteli	16
Tontit	1, 2, 3
Asemakaava	Ak-367 / 12.12.2022
Tonttijaon laatinut 3.8.2023	Seija Malmsten, toimitusinsinööri
Hyväksytty asemakaavan yhteydessä	12.12.2022

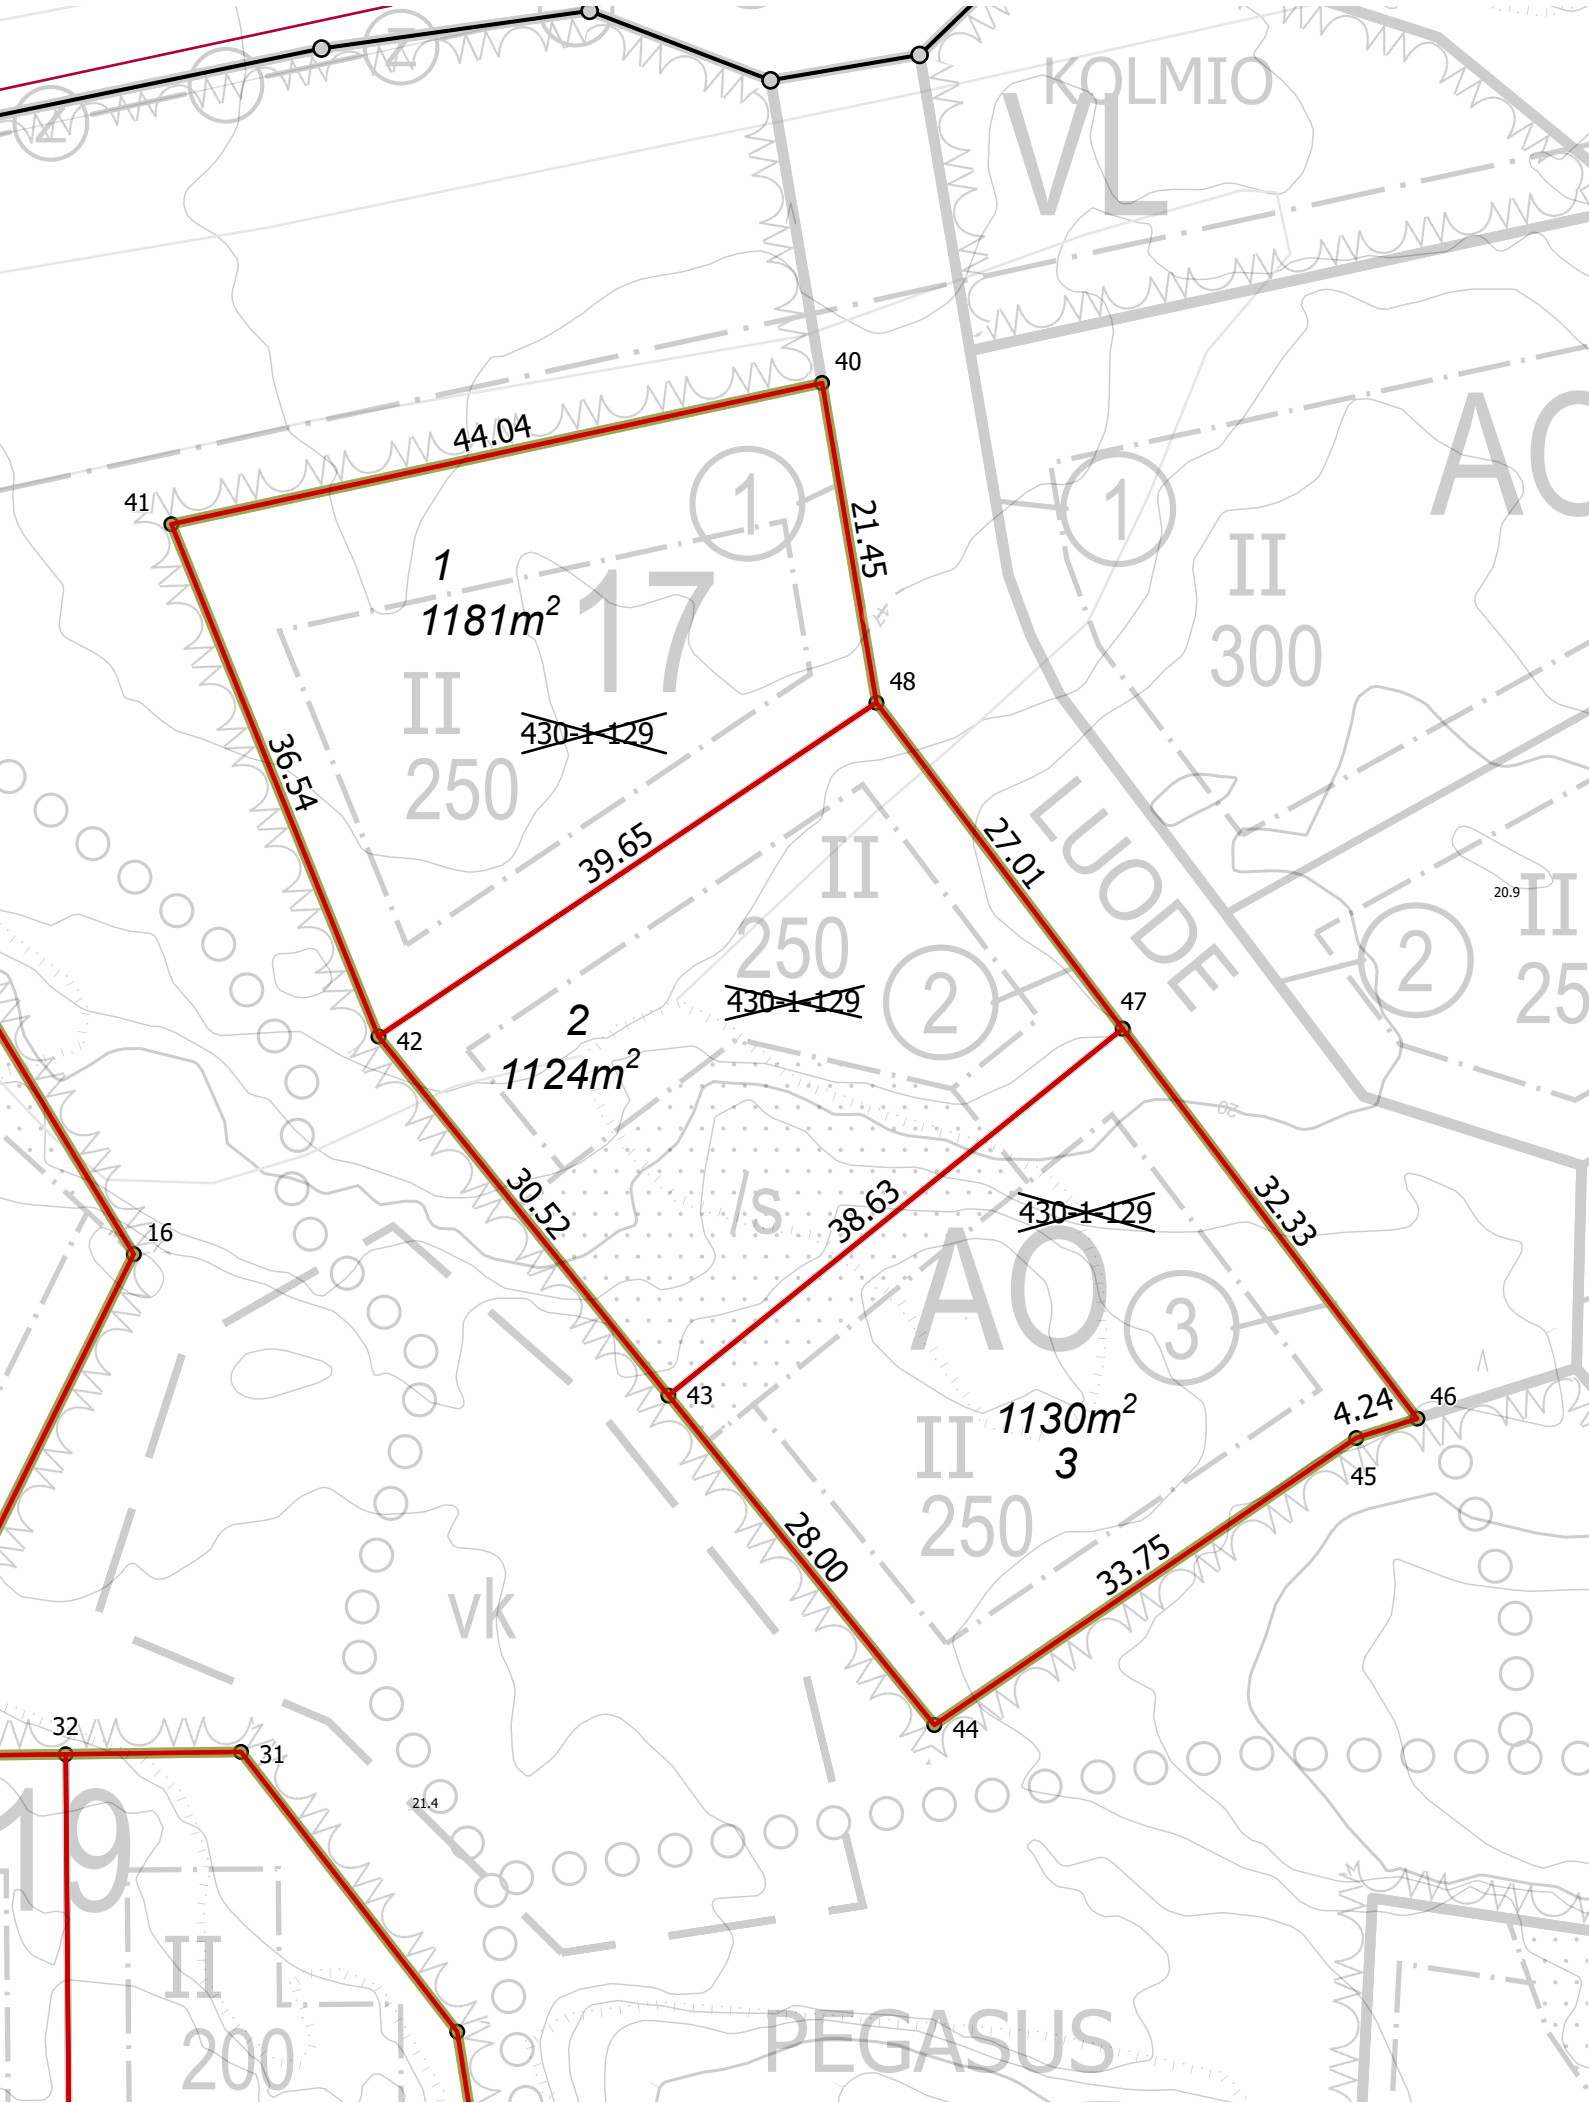

TONTTIEN MUODOSTUMINEN

Tontti	Pinta-ala m2	Kiinteisto / määräala	Osat m2
1	1181	529-430-1-129	1181
2	1124	529-430-1-129	1124
3	1130	529-430-1-129	1130

KOORDINAATTILUETTELO / Koordinaattijärjestelmä ETRS-GK23

Piste	I-koordinaatti	P-koordinaatti
<u>40</u>	23444730,054	6705113,786
<u>41</u>	23444687,012	6705104,446
<u>42</u>	23444700,714	6705070,574
<u>43</u>	23444719,889	6705046,831
<u>44</u>	23444737,481	6705025,047
<u>45</u>	23444765,388	6705044,027
<u>46</u>	23444769,432	6705045,310
<u>47</u>	23444749,939	6705071,099
<u>48</u>	23444733,655	6705092,643


NAANTALIN KAUPUNKI

1:500

Tekninen tonttijako

122001701

Kaupunginosa	122
Kortteli	17
Tontit	1, 2, 3
Asemakaava	Ak-367 / 12.12.2022
Tonttijaon laatinut 2.8.2023	Seija Malmsten, toimitusinsinööri
Hyväksytty asemakaavan yhteydessä	12.12.2022

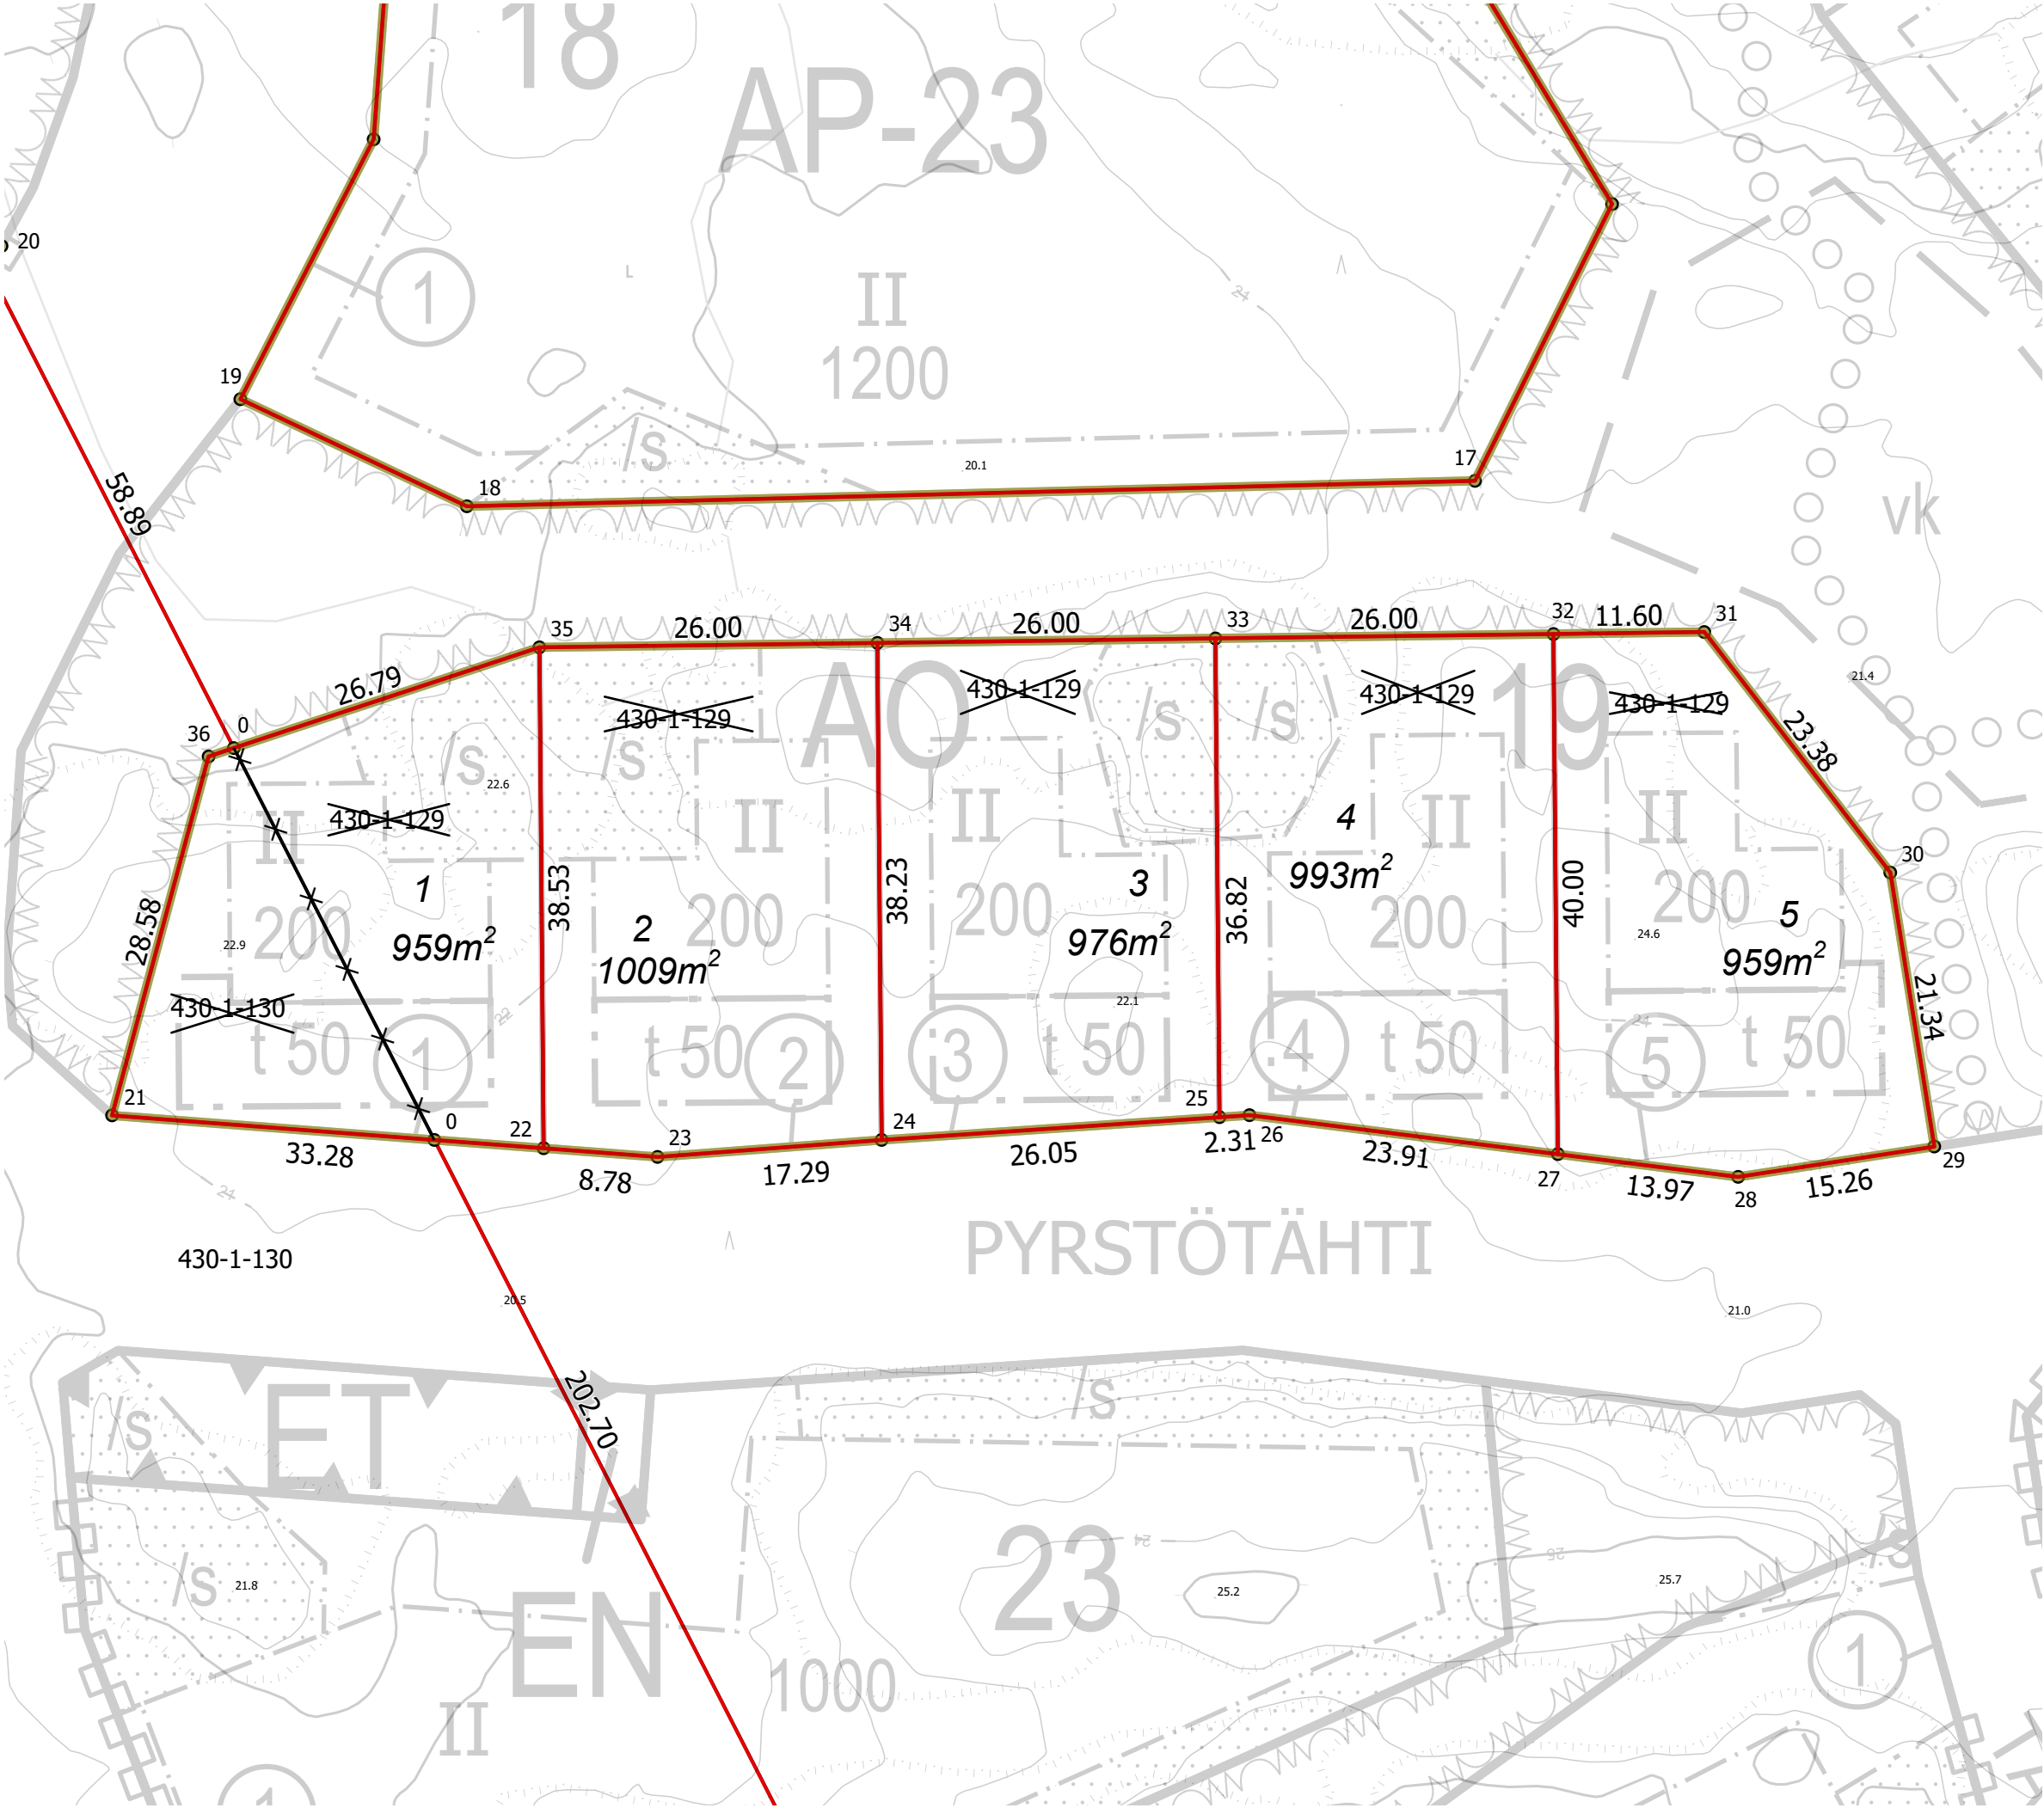

KOORDINAATTILUETTELO / Koordinaattijärjestelmä ETRS-GK23


	Piste	I-koordinaatti	P-koordinaatti
	<u>21</u>	23444569,170	6704986,099
	<u>22</u>	23444602,357	6704983,570
	<u>23</u>	23444611,117	6704982,902
	<u>24</u>	23444628,353	6704984,209
	<u>25</u>	23444654,339	6704985,959
	<u>26</u>	23444656,643	6704986,114
	<u>27</u>	23444680,364	6704983,120
	<u>28</u>	23444694,226	6704981,370
	<u>29</u>	23444709,311	6704983,702
	<u>30</u>	23444705,926	6705004,773
	<u>31</u>	23444691,622	6705023,271
	<u>32</u>	23444680,027	6705023,118
	<u>33</u>	23444654,028	6705022,777
	<u>34</u>	23444628,030	6705022,435
	<u>35</u>	23444602,032	6705022,094
	<u>36</u>	23444576,594	6705013,702

TONTTIEN MUODOSTUMINEN

Tontti	Pinta-ala m2	Kiinteistö / määräala	Osat m2
1	959	529-430-1-129	576
-	-	529-430-1-130	383
2	1009	529-430-1-129	1009
3	976	529-430-1-129	976
4	993	529-430-1-129	993
5	959	529-430-1-129	959

NAANTALIN KAUPUNKI 1:500 Tekninen tonttijako 122001901

Kaupunginosa	122
Kortteli	19
Tontit	1, 2, 3, 4, 5
Asemakaava	Ak-367 / 12.12.2022
Tonttijaon laatinut 2.8.2023	Seija Malmsten, toimitusinsinööri
Hyväksytty asemakaavan yhteydessä	12.12.2022

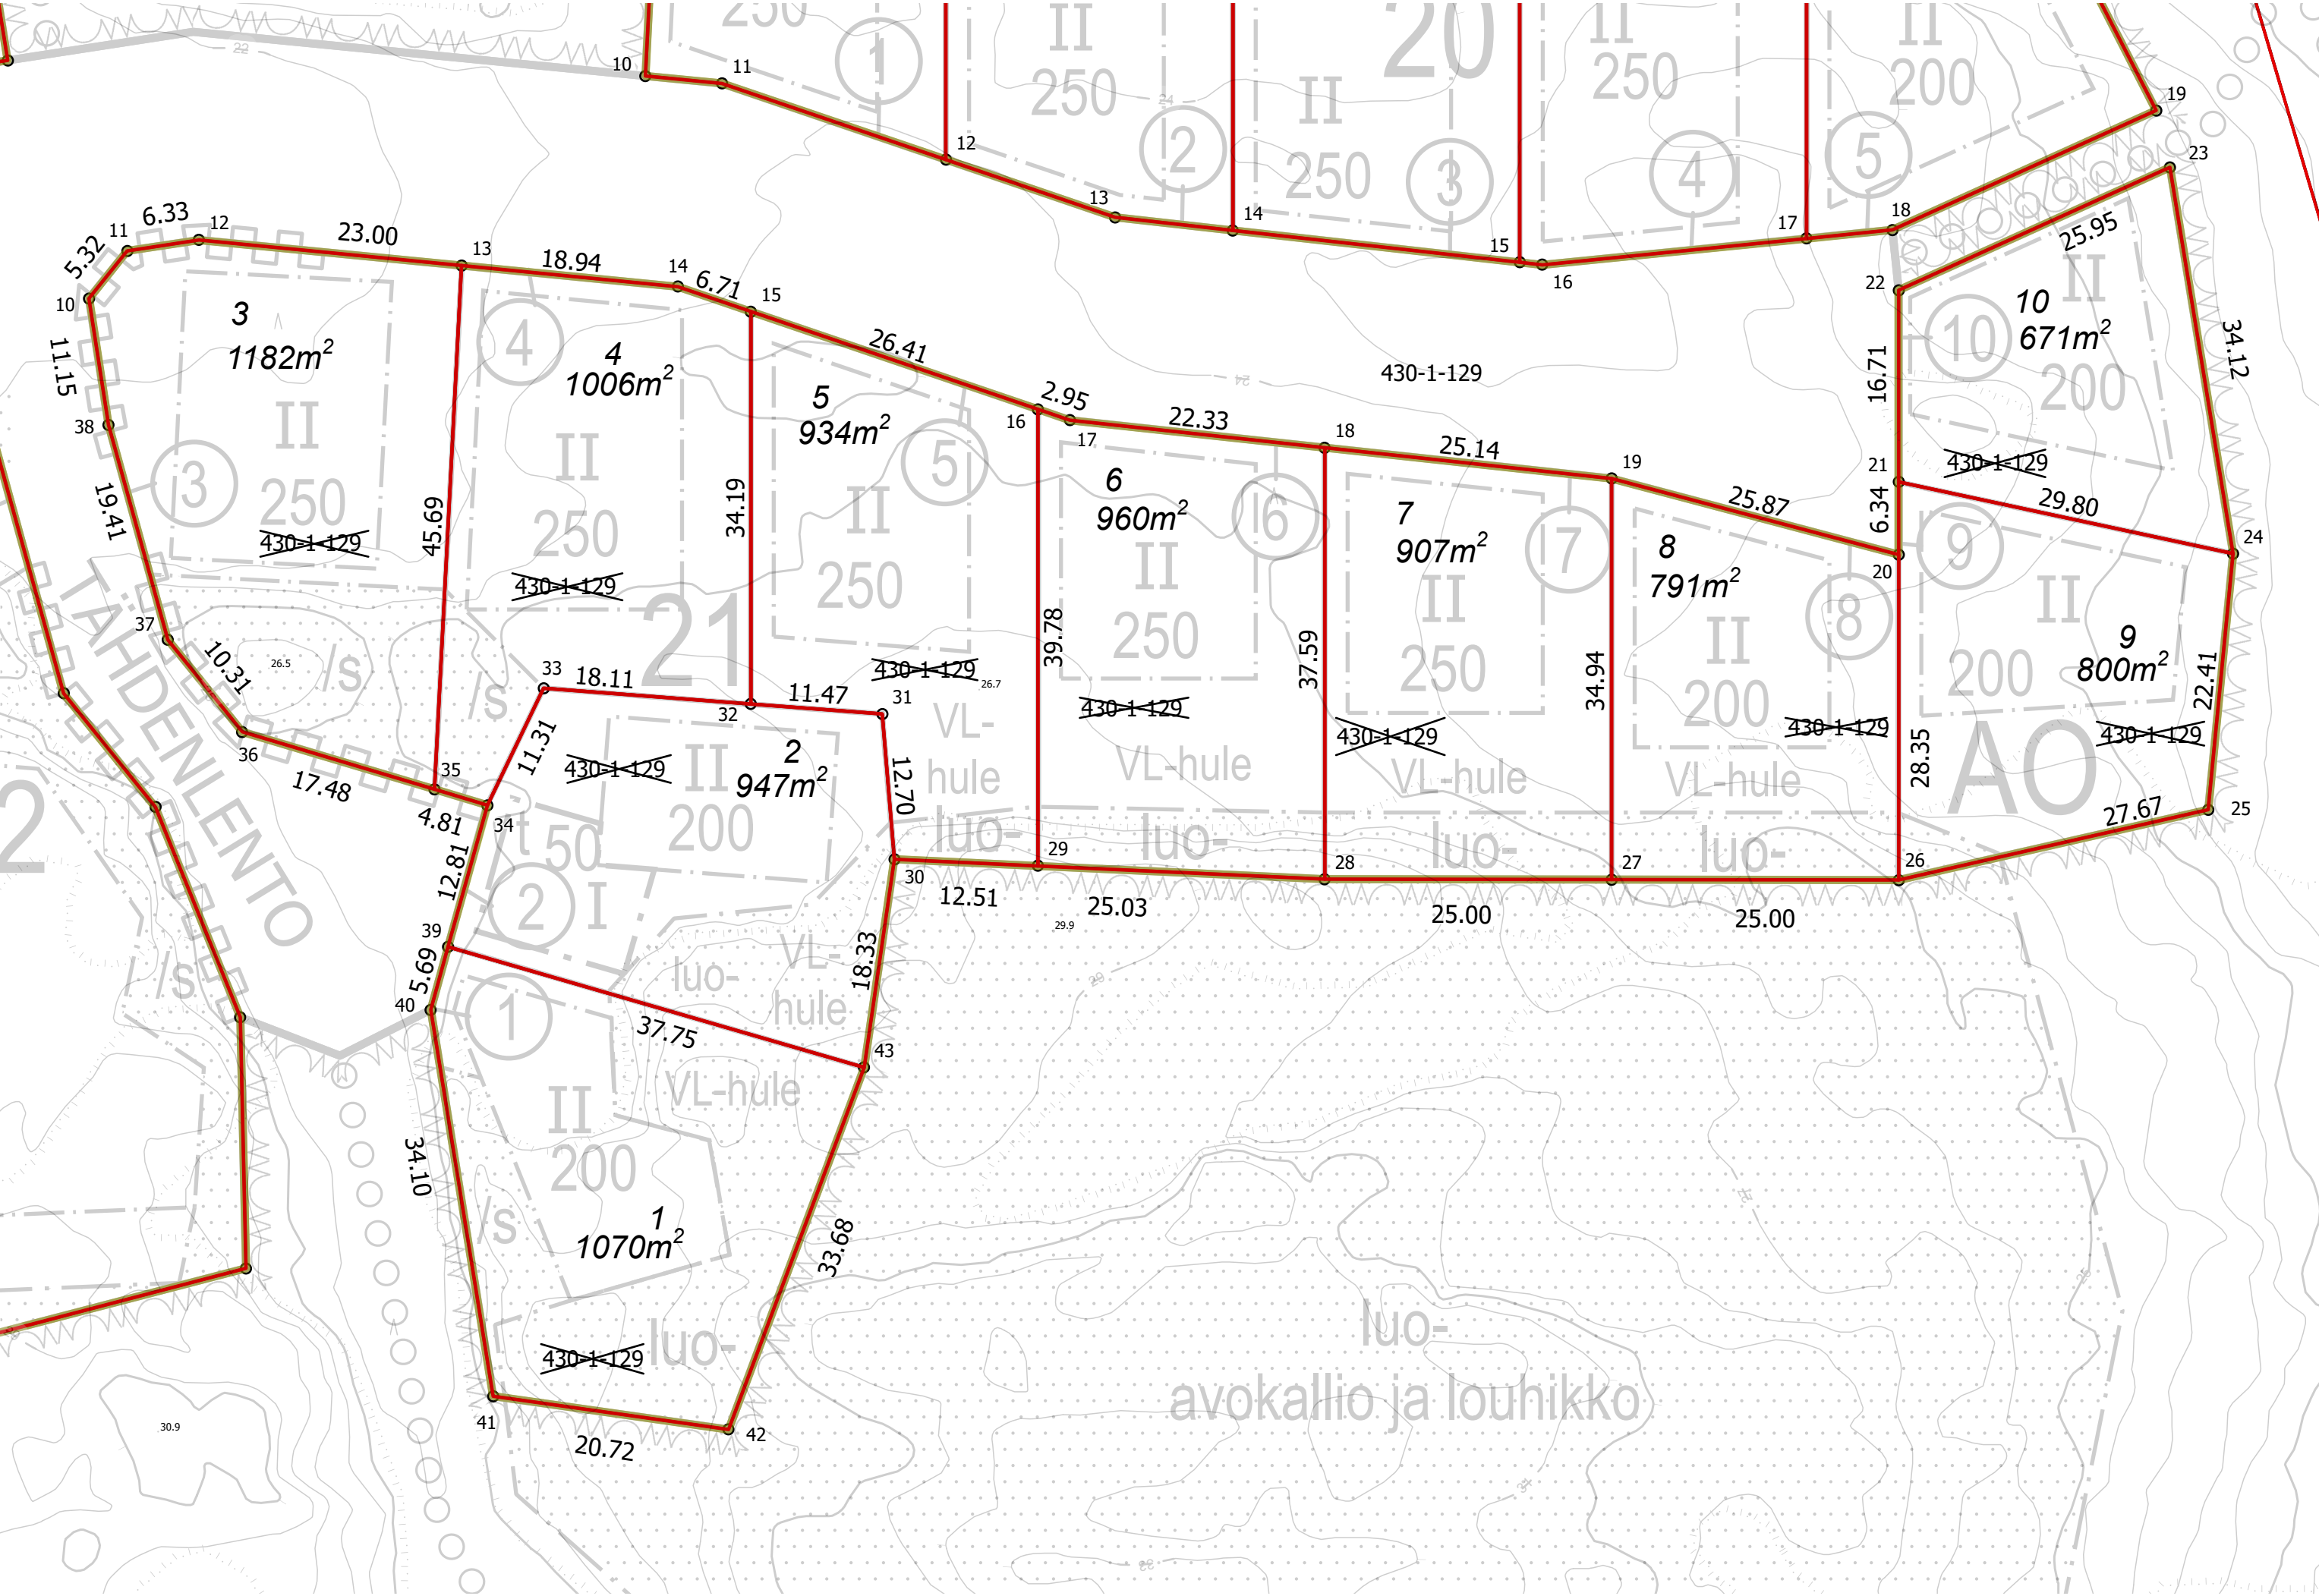

KOORDINAATTILUETTELO / Koordinaattijärjestelmä ETRS-GK23

Piste	I-koordinaatti	P-koordinaatti
<u>10</u>	23444716,388	6704962,953
<u>11</u>	23444719,719	6704967,098
<u>12</u>	23444725,970	6704968,064
<u>13</u>	23444748,859	6704965,829
<u>14</u>	23444767,712	6704963,988
<u>15</u>	23444774,066	6704961,825
<u>16</u>	23444799,066	6704953,312
<u>17</u>	23444801,860	6704952,360
<u>18</u>	23444824,066	6704949,970
<u>19</u>	23444849,066	6704947,279
<u>20</u>	23444874,066	6704940,641
<u>21</u>	23444874,066	6704946,981
<u>22</u>	23444874,066	6704963,692
<u>23</u>	23444897,705	6704974,400
<u>24</u>	23444903,204	6704940,729
<u>25</u>	23444901,050	6704918,419
<u>26</u>	23444874,066	6704912,295
<u>27</u>	23444849,066	6704912,338
<u>28</u>	23444824,066	6704912,381
<u>29</u>	23444799,066	6704913,527
<u>30</u>	23444786,566	6704914,101
<u>31</u>	23444785,508	6704926,761
<u>32</u>	23444774,066	6704927,633
<u>33</u>	23444756,005	6704929,010
<u>34</u>	23444751,107	6704918,817
<u>35</u>	23444746,495	6704920,197
<u>36</u>	23444729,746	6704925,207
<u>37</u>	23444723,263	6704933,228
<u>38</u>	23444718,092	6704951,933
<u>39</u>	23444747,677	6704906,476
<u>40</u>	23444746,164	6704900,989
<u>41</u>	23444751,606	6704867,329
<u>42</u>	23444772,122	6704864,422
<u>43</u>	23444783,931	6704895,964

TONTTIEN MUODOSTUMINEN

Tontti	Pinta-ala m2	Kiinteistö / määräala	Osat m2
1	1070	529-430-1-129	1070
2	947	529-430-1-129	947
3	1182	529-430-1-129	1182
4	1006	529-430-1-129	1006
5	934	529-430-1-129	934
6	960	529-430-1-129	960
7	907	529-430-1-129	907
8	791	529-430-1-129	791
9	800	529-430-1-129	800
10	671	529-430-1-129	671

NAANTALIN KAUPUNKI 1:500 Tekninen tonttijako 122002101

Kaupunginosa	122
Kortteli	21
Tontit	1, 2, 3, 4, 5, 6, 7, 8, 9, 10
Asemakaava	Ak-367 / 12.12.2022
Tonttijaon laatinut 3.8.2023	Seija Malmsten, toimitusinsinööri
Hyväksytty asemakaavan yhteydessä	12.12.2022



Piste	I-koordinaatti	P-koordinaatti
<u>12</u>	23444635,680	6705093,307
<u>13</u>	23444639,790	6705087,881
<u>14</u>	23444651,699	6705091,072
<u>15</u>	23444671,623	6705077,575
<u>16</u>	23444684,533	6705056,182
<u>17</u>	23444673,987	6705034,896
<u>18</u>	23444596,454	6705032,941
<u>19</u>	23444579,033	6705041,176
<u>20</u>	23444589,285	6705061,161
50	23444590,964	6705083,605

TONTTIEN MUODOSTUMINEN

Tontti	Pinta-ala m2	Kiinteistö / määräala	Osat m2
1	4827	529-430-1-129	4827


Tekninen tonttijako

NAANTALIN KAUPUNKI

1:500

122001801

Kaupunginosa	122
Kortteli	18
Tontit	1
Asemakaava	Ak-367 / 12.12.2022
Tonttijaon laatinut 1.8.2023	Seija Malmsten, toimitusinsinööri
Hyväksytty asemakaavan yhteydessä	12.12.2022

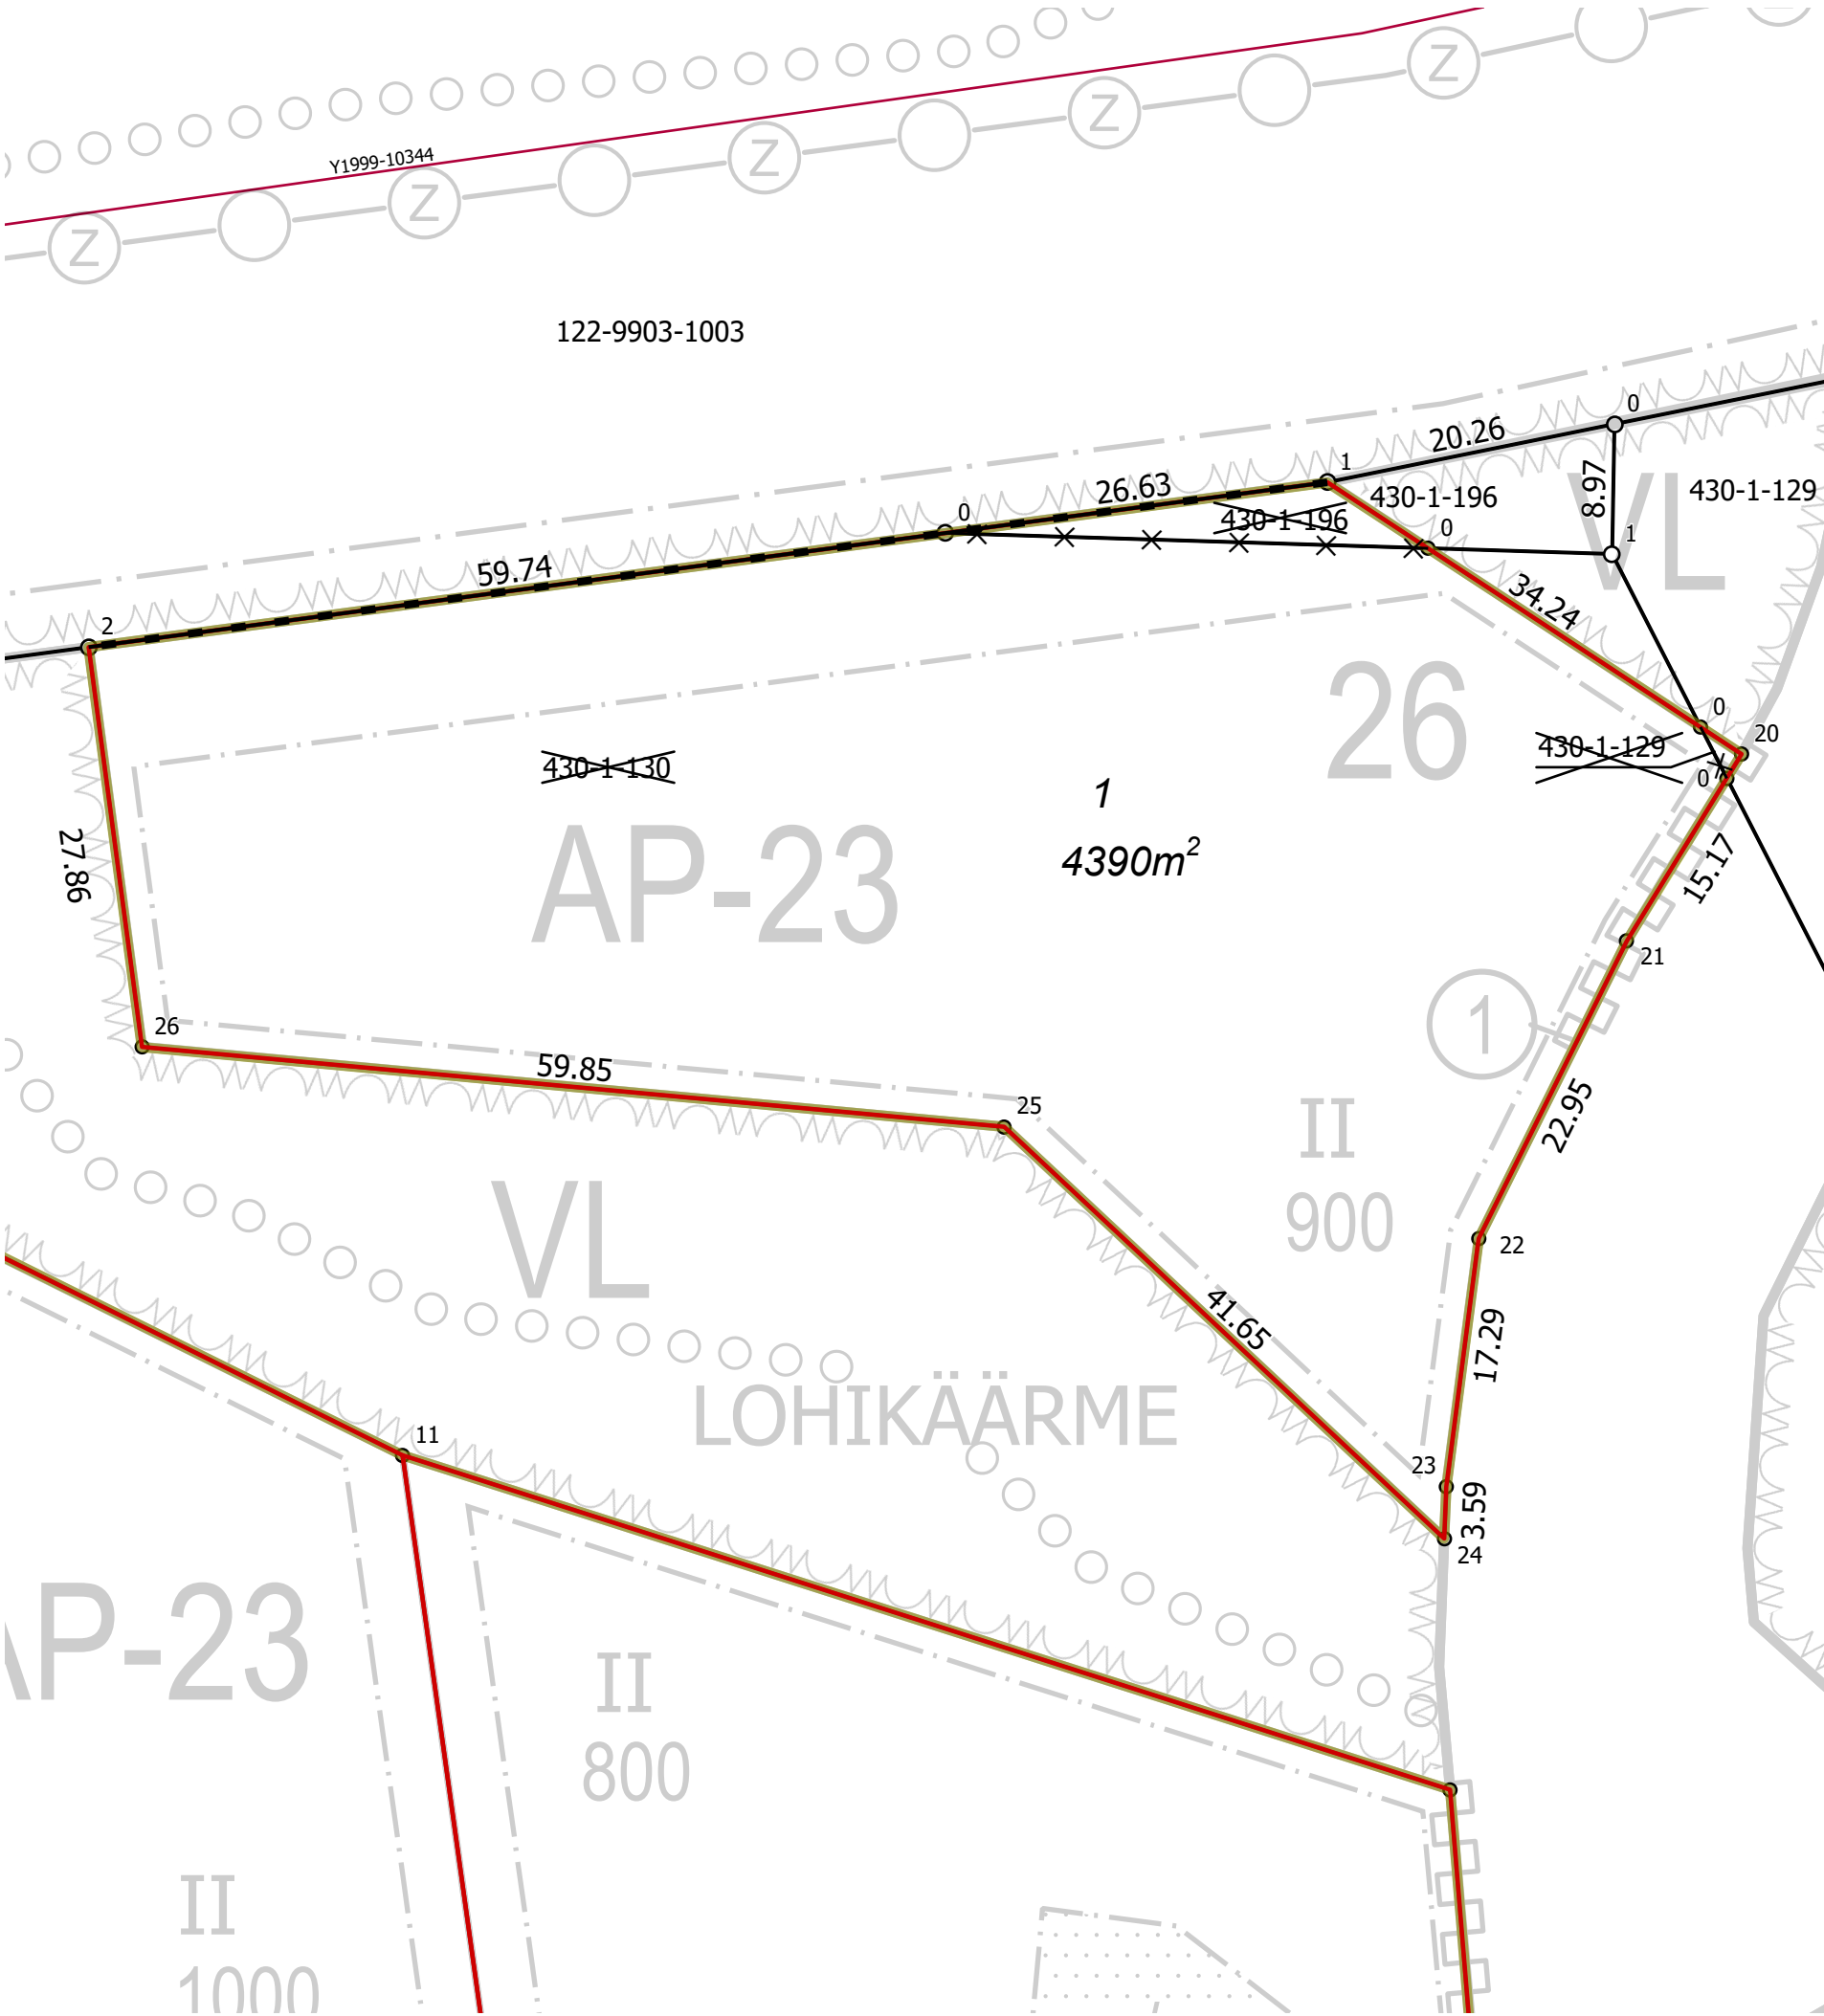

KOORDINAATTILUETTELO / Koordinaattijärjestelmä ETRS-GK23

Piste	I-koordinaatti	P-koordinaatti
0	23444505,645	6705068,224
0	23444559,634	6705051,279
0	23444539,003	6705067,171
0	23444557,820	6705054,824
1	23444532,038	6705071,741
2	23444446,431	6705060,334
20	23444560,665	6705052,957
21	23444552,723	6705040,027
22	23444542,501	6705019,479
23	23444540,262	6705002,331
24	23444540,116	6704998,742
25	23444509,704	6705027,196
26	23444450,112	6705032,713


TONTTIEN MUODOSTUMINEN

Tontti	Pinta-ala m2	Kiinteistö / määräala	Osat m2
1	4390	529-430-1-129	3
-	-	529-430-1-130	4314
-	-	529-430-1-196	73

NAANTALIN KAUPUNKI 1:500 Tekninen tonttijako 122002601

Kaupunginosa	122
Kortteli	26
Tontit	1
Asemakaava	Ak-367 / 12.12.2022
Tonttijaon laatinut 20.6.2023	Seija Malmsten, toimitusinsinööri
Hyväksytty asemakaavan yhteydessä	12.12.2022

STÖTÄHTI

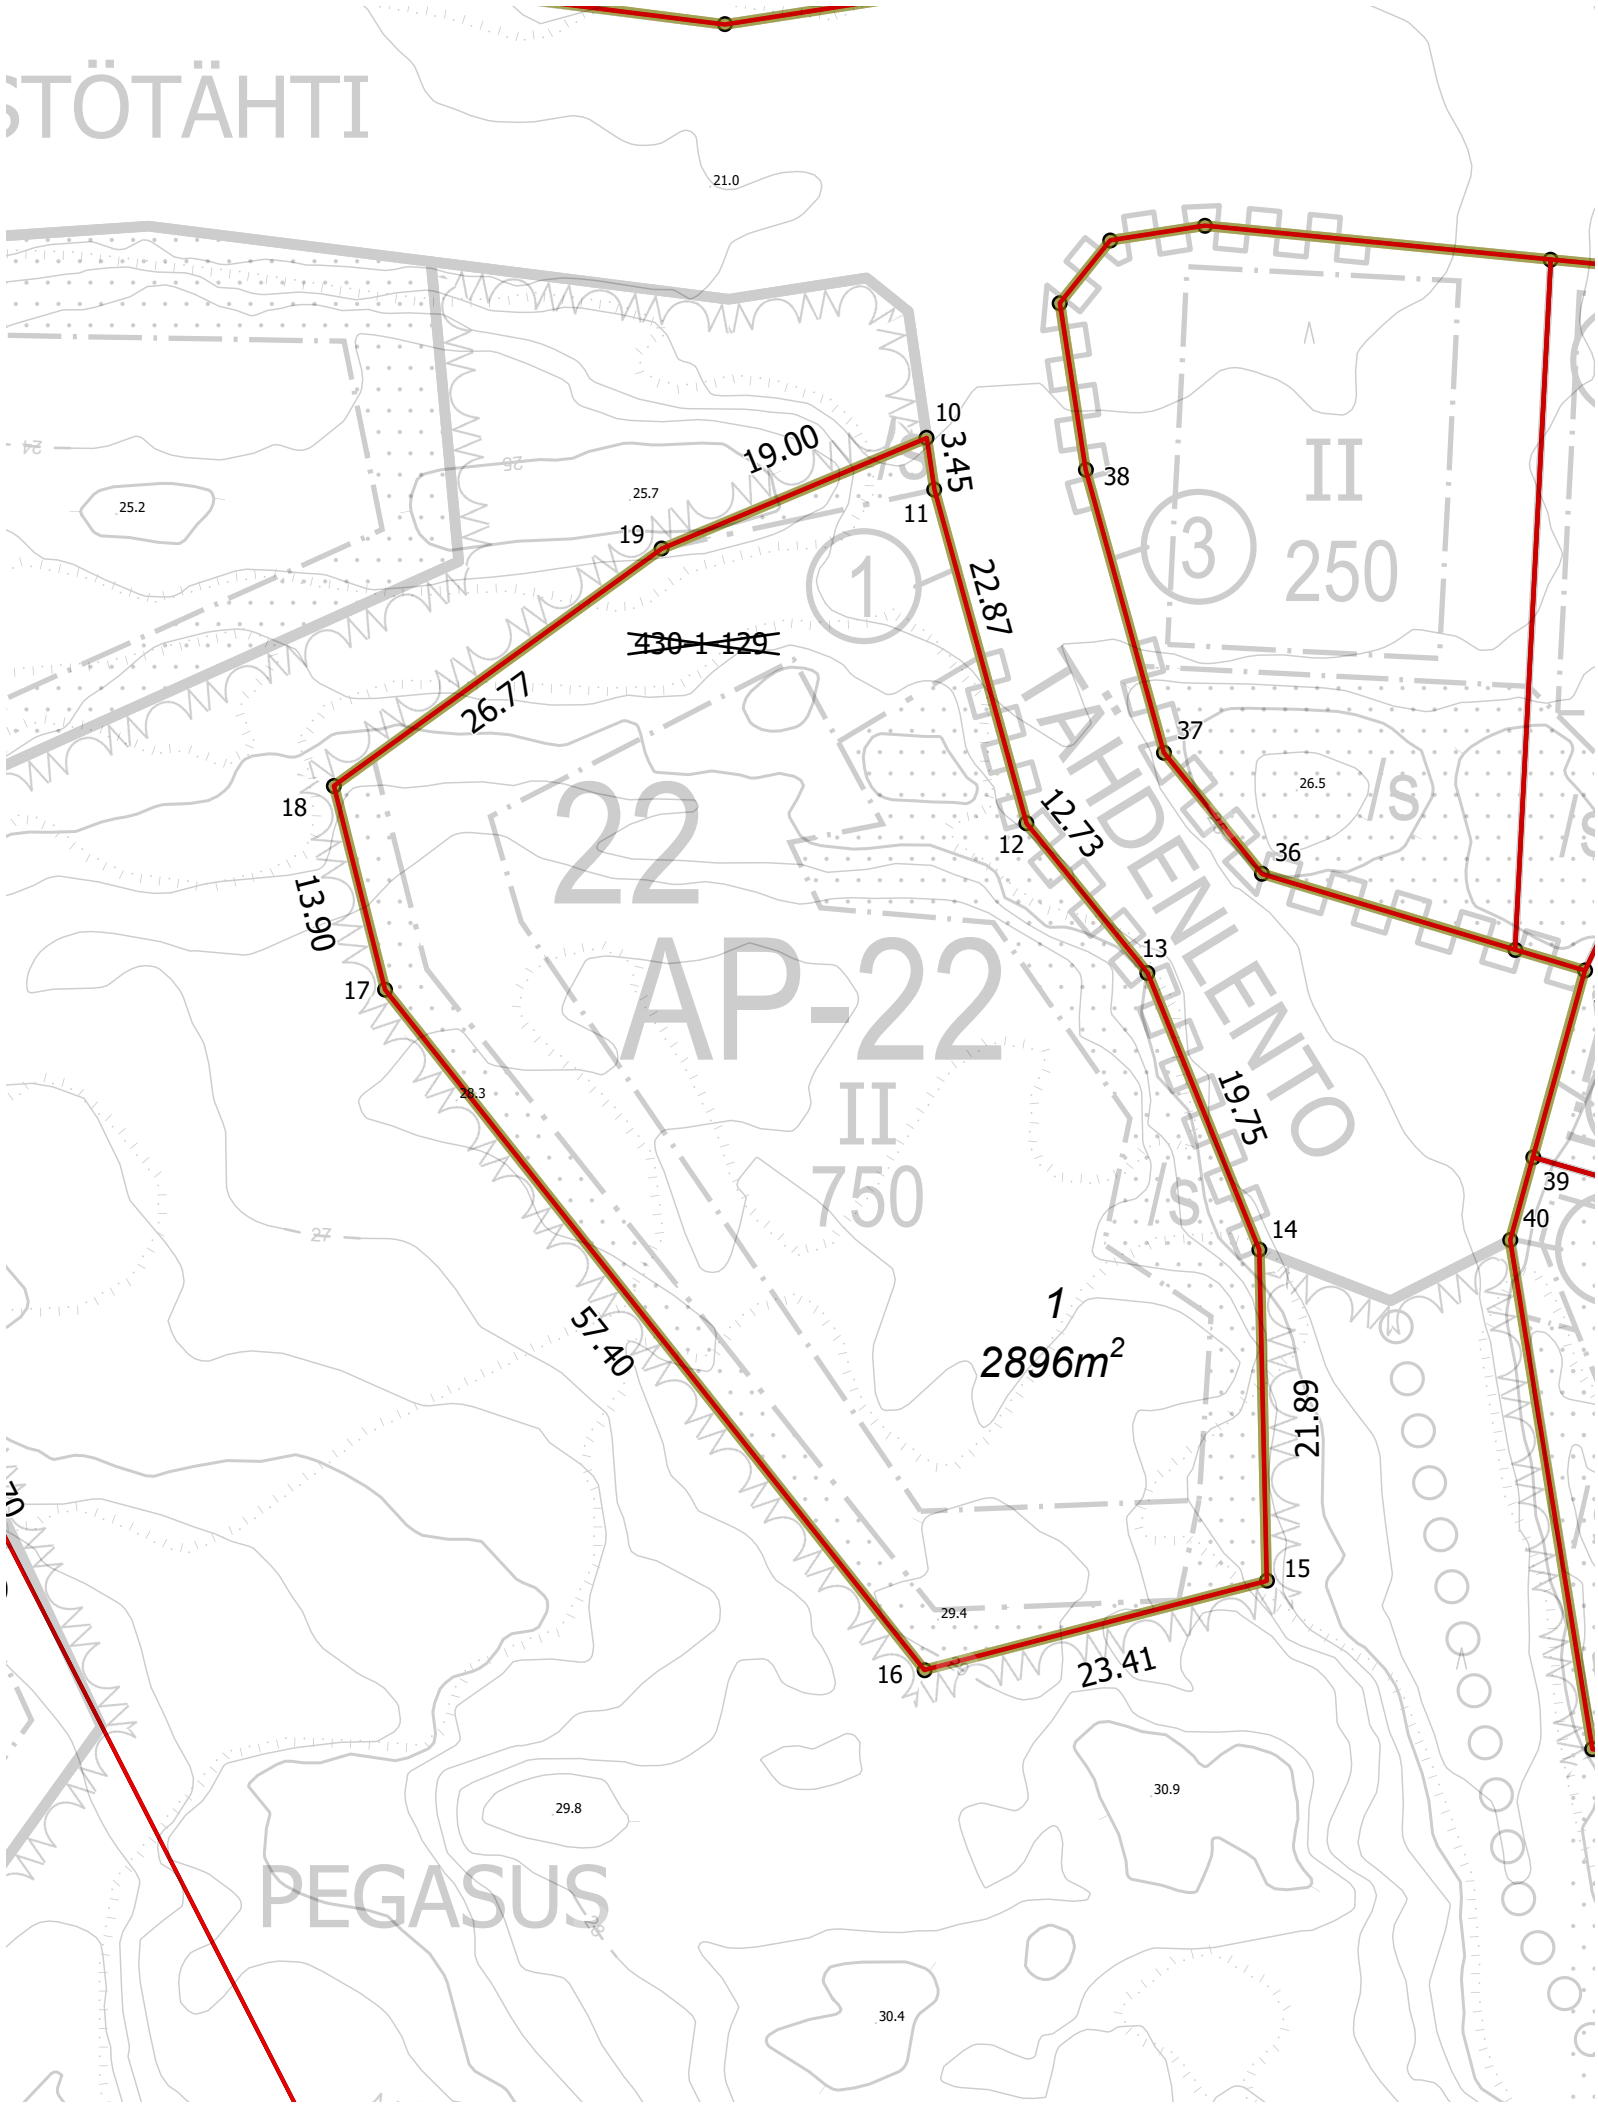

KOORDINAATTILUETTELO / Koordinaattijärjestelmä ETRS-GK23

Piste	I-koordinaatti	P-koordinaatti
<u>10</u>	23444707,583	6704954,024
<u>11</u>	23444708,084	6704950,606
<u>12</u>	23444714,179	6704928,560
<u>13</u>	23444722,180	6704918,659
<u>14</u>	23444729,572	6704900,347
<u>15</u>	23444730,075	6704878,468
<u>16</u>	23444707,420	6704872,569
<u>17</u>	23444671,748	6704917,541
<u>18</u>	23444668,359	6704931,017
<u>19</u>	23444690,049	6704946,701

TONTTIEN MUODOSTUMINEN

Tontti	Pinta-ala m2	Kiinteistö / määräala	Osat m2
1	2896	529-430-1-129	2896

NAANTALIN KAUPUNKI

1:500

Tekninen tonttijako
122002201

Kaupunginosa	122
Kortteli	22
Tontit	1
Asemakaava	Ak-367 / 12.12.2022
Tonttijaon laatinut 3.8.2023	Seija Malmsten, toimitusinsinööri
Hyväksytty asemakaavan yhteydessä	12.12.2022