

Koordinaattiluettelo


Euref GK 23

N:o X Y


1 6705333.511 23443180.585
2 6705337.770 23443189.633
3 6705328.722 23443193.892
4 6705324.463 23443184.844
5 6705266.556 23443212.098
6 6705298.103 23443279.126
7 6705304.013 23443273.601
8 6705313.353 23443264.916
9 6705324.437 23443254.940
10 6705334.957 23443246.535
11 6705350.720 23443237.095
12 6705358.352 23443233.365

TONTTIEN MUODOSTUMINEN:

N:o	Yht. m2	Osat m2	Kiinteistö
1	4635		529-422-1-30-M601

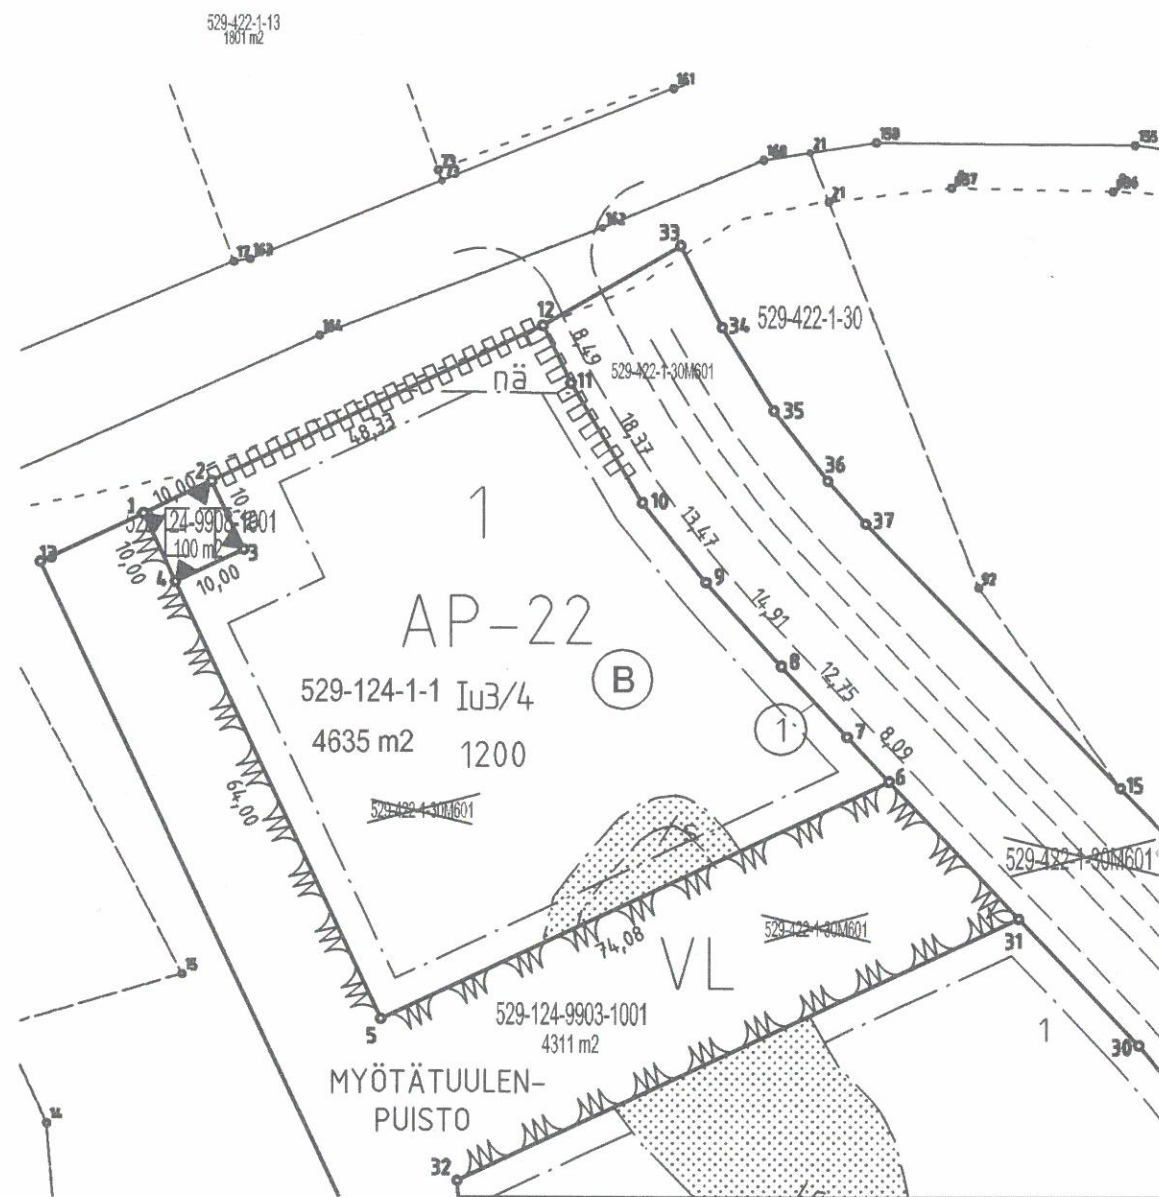

TEKNINEN TONTTIJAKOKARTTA 1:1000		NAANTALIN KAUPUNKI		
Tonttijaolla muodostuu	Kaupunginosa 124	Kortteli 1	Tontit 1	
	Kaupunginosa	Kortteli	Tontit	
Tonttijako vahvistettu asemakaavan Ak-358 yhteydessä 4 . 2 .2019				
Teknisen tonttijakokartan piirsi 25 . 3 .2019				
Toimitusinsinööri  Seija Malmsten				
TTJ-KARTTA Tj 124-1:1 (124000101)		Tarkasti VH		

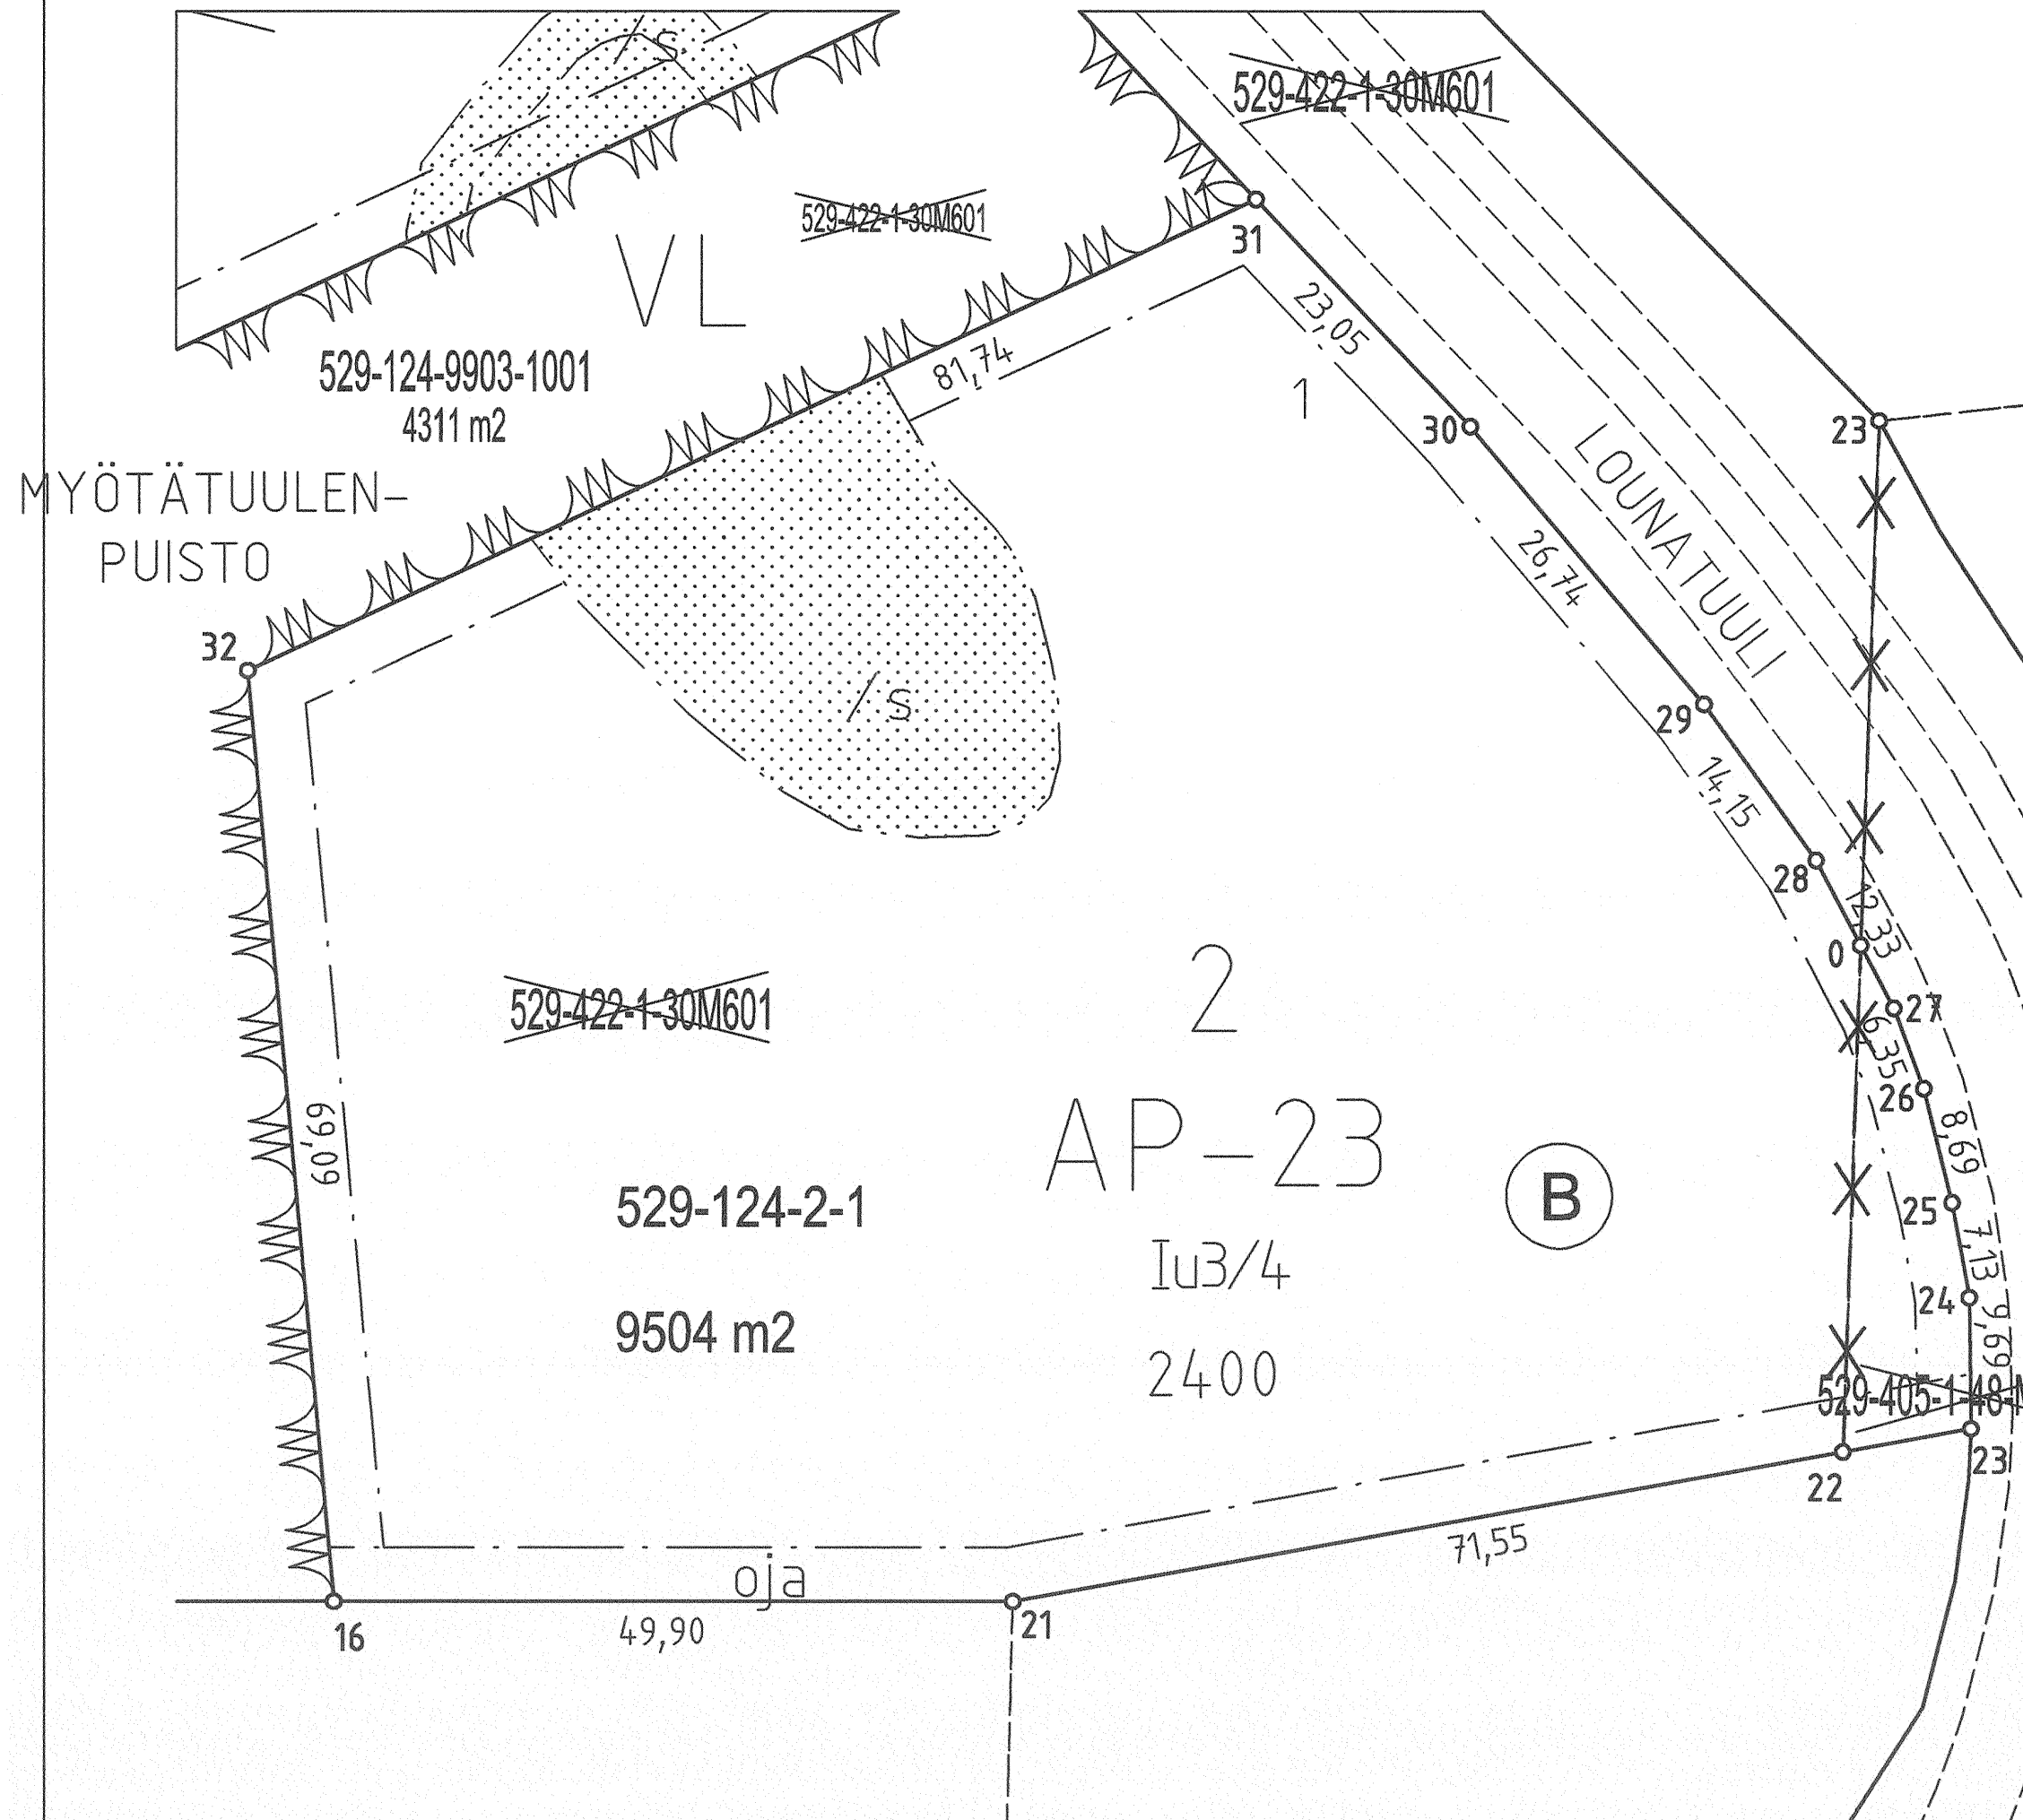


Koordinaattiluettelo			
Euref GK 23			
N:o	X	Y	
16	6705176.313	23443228.512	
21	6705176.318	23443278.413	
22	6705187.393	23443339.369	
23	6705189.108	23443348.811	
24	6705198.797	23443348.678	
25	6705205.806	23443347.387	
26	6705214.241	23443345.283	
27	6705220.186	23443343.068	
28	6705231.109	23443337.345	
29	6705242.623	23443329.112	
30	6705263.135	23443311.952	
31	6705279.917	23443296.149	
32	6705245.109	23443222.192	

TONTTIEN MUODOSTUMINEN:

N:o	Yht. m2	Osat m2	Kiinteistö
1	9504	9269	529-422-1-30-M601
		235	529-405-1-48-M601

TONTTIJAKO 1:500		NAANTALIN KAUPUNKI		
Tonttijaolla muodostuu		Kaupunginosa	Kortteli	Tontit
		124	2	1
		Kaupunginosa	Kortteli	Tontit
Asemakaava hyväksytty Ak-358 4.2.2019		Pohjakarttana käytetty Naantalin kaupungin kantakarttaa.		
Tonttijaon laati 28.3.2019				
Toimitusinsinööri [REDACTED]				
Tonttijako hyväksytty 1.4.2019				
Päätös 10 /2019 [REDACTED]				
Vs. maankäyttöpäällikkö [REDACTED]				
Pirjo Pitkanen				
TJ-KARTTA Tj 124-2:1 (124000201)		Piirsi SM Tarkasti VH		

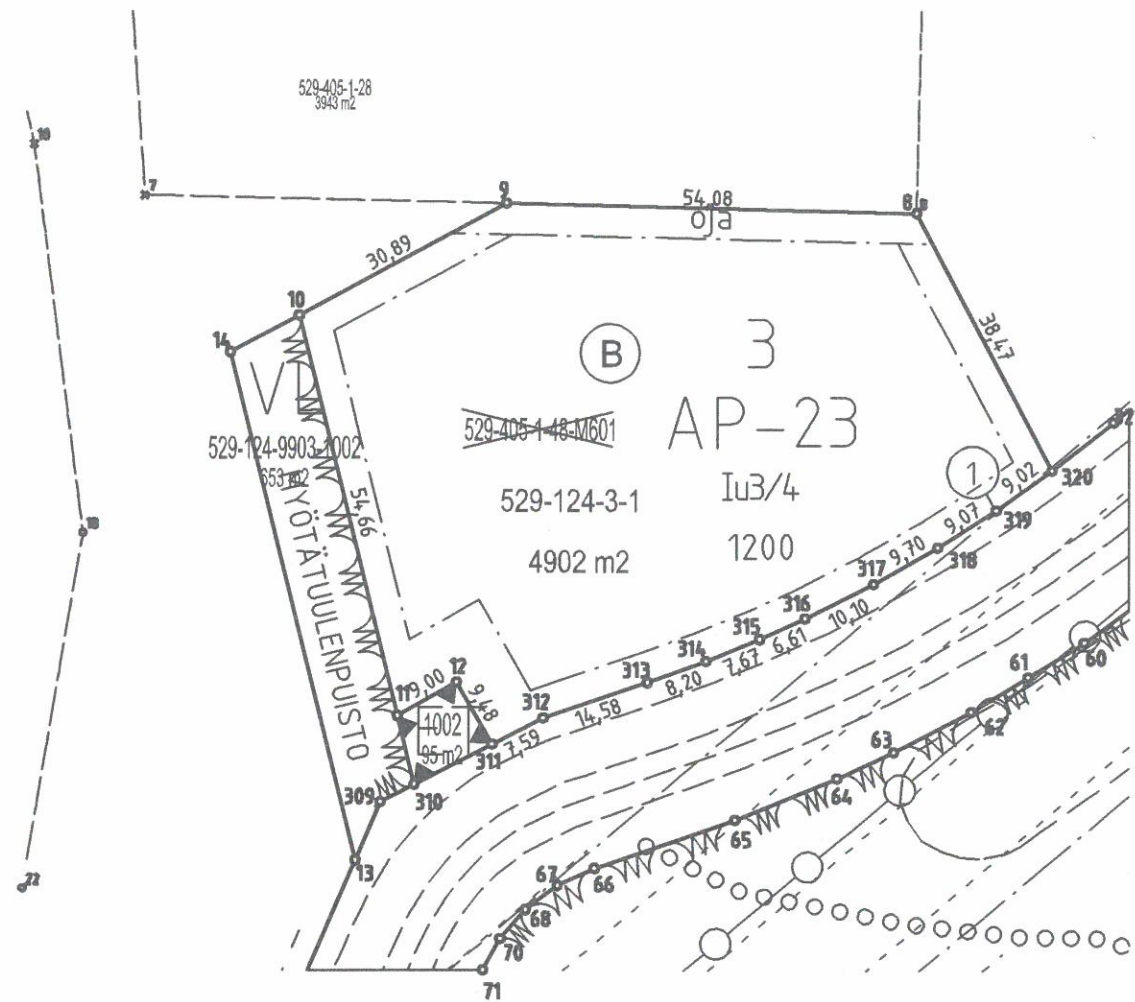

Koordinaattiluettelo

Euref GK 23

N:o X Y

8 6705143.193 23443277.642
 9 6705144.450 23443223.582
 10 6705129.714 23443196.200
 11 6705076.623 23443209.192
 12 6705081.083 23443217.009
 310 6705067.545 23443211.413
 311 6705072.847 23443221.709
 312 6705076.324 23443228.459
 313 6705081.036 23443242.253
 314 6705083.875 23443249.944
 315 6705086.790 23443257.042
 316 6705089.525 23443263.055
 317 6705094.103 23443272.054
 318 6705098.941 23443280.460
 319 6705103.837 23443288.101
 320 6705109.084 23443295.437

TONTTIEN MUODOSTUMINEN:

N:o	Yht. m2	Osat m2	Kiinteistö
1	4902		529-405-1-48-M601


TEKNINEN TONTTIJAKOKARTTA 1:1000		NAANTALIN KAUPUNKI		
Tonttijaolla muodostuu	Kaupunginosa 124	Kortteli 3	Tontit 1	
	Kaupunginosa	Kortteli	Tontit	
Tonttijako vahvistettu asemakaavan Ak-358 yhteydessä 4 . 2 .2019				
Teknisen tonttijakokartan piirsi 25 . 3 .2019				
Toimitusinsinööri Seija Malmsten				
TTJ-KARTTA Tj 124-3:1 (124000301)		Tarkasti VH		

Koordinaattiluettelo
Euref GK 23
N:o X Y

15 6705067.886 23443309.444
16 6705057.860 23443344.612
17 6705048.905 23443391.294
18 6705053.886 23443439.359
19 6705061.439 23443477.979
45 6705135.648 23443456.029
46 6705132.206 23443443.164
47 6705130.442 23443432.790
48 6705125.174 23443391.422
49 6705124.745 23443382.853
50 6705125.147 23443377.599

TONTTIEN MUODOSTUMINEN:

N:o	Yht. m2	Osat m2	Kiinteistö
1	9441		529-405-1-48-M601

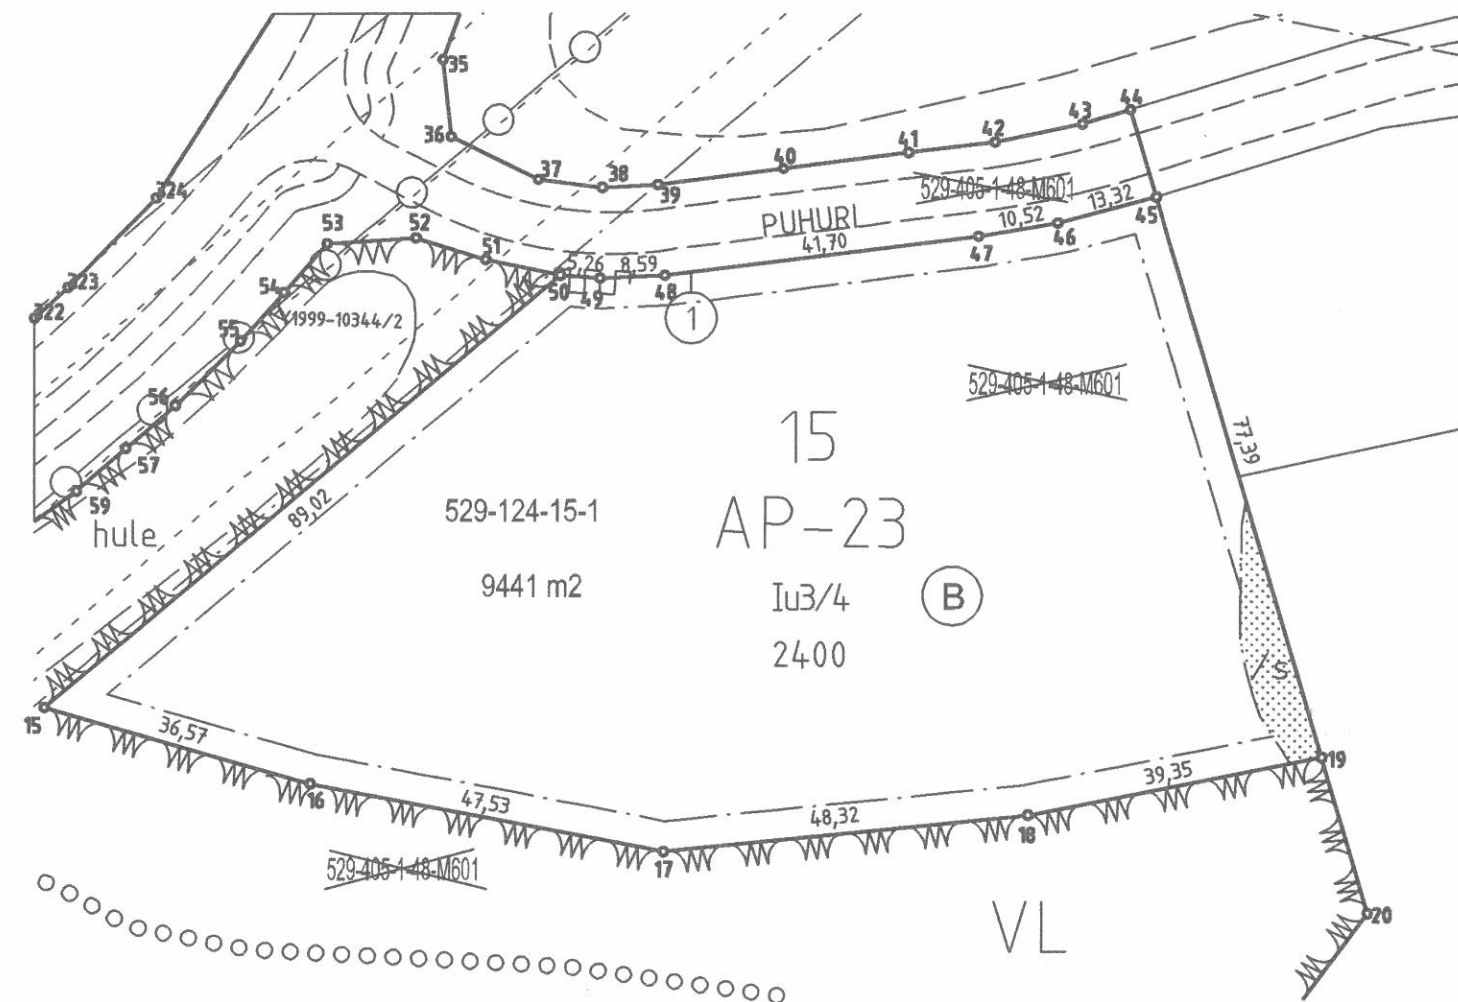

TEKNINEN TONTTIJAKOKARTTA 1:1000		NAANTALIN KAUPUNKI		
Tonttijaolla muodostuu	Kaupunginosa 124	Kortteli 15	Tontit 1	
	Kaupunginosa	Kortteli	Tontit	
Tonttijako vahvistettu asemakaavan Ak-358 yhteydessä 4.2.2019				
Teknisen tonttijakokartan piirsi 27.3.2019				
Toimitusinsinööri  Seija Malmsten				
TTJ-KARTTA Tj 124-15:1 (124001501)		Tarkasti VH		