



Kylätie Tyypipoikkileikkaus 1:50

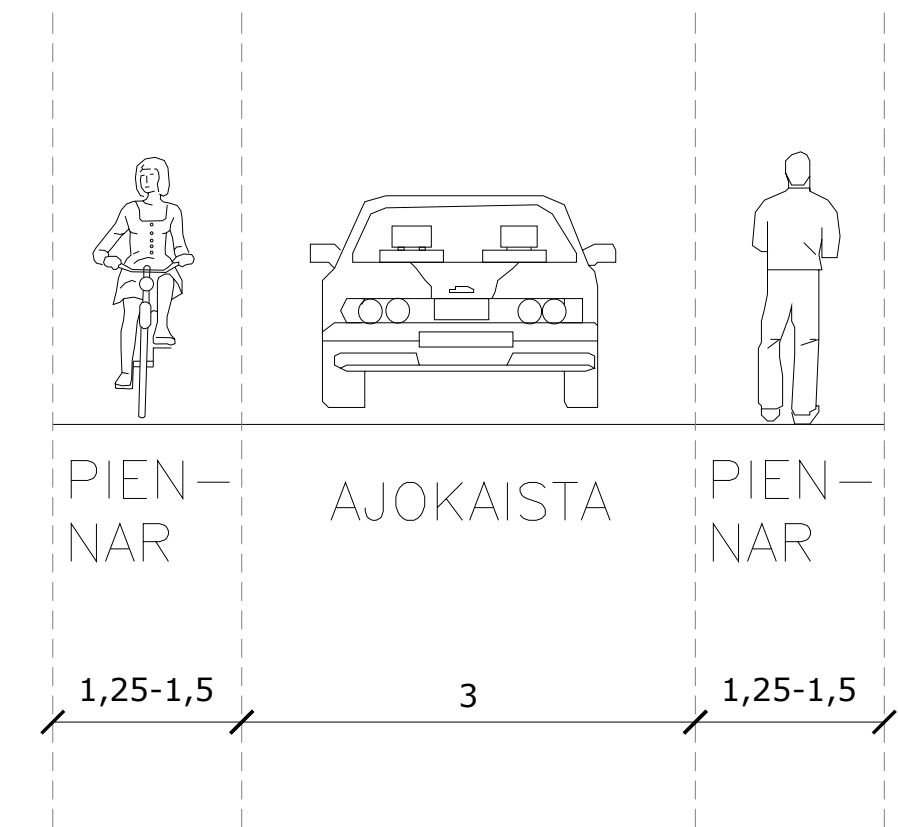

Ympyränkaarihidaste 30 km/h Tyypikuva 1:50

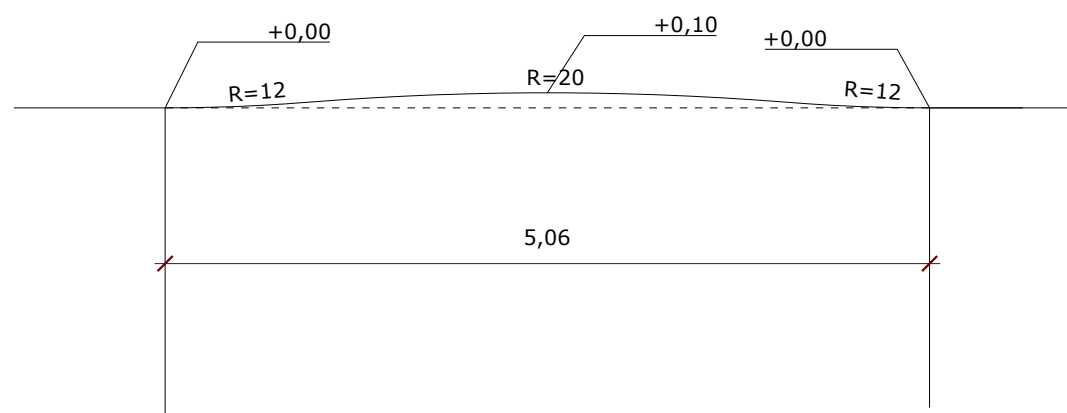

TAIPALENTIEN KYLÄTIESUUNNITELMA			
LIIKENNEJÄRJESTELYT			
LIIKENTEENOHJAUSSUUNNITELMA 3/7			PIIRUSTUSNUMERO LO-01-03 PÄIVÄMÄÄRÄ 14.4.2023
Naantal	PROJEKTIPÄÄLLIKKÖ	Heli Ojanen	
	SUUNNITTELIJA	Mira Linna	
	TARKASTAJA	Harri Hemming	
	PROJEKTIPÄÄLLIKKÖ	Laura Poskiparta	
			KOORDINAATISTO ETRS-GK23 KORKEUSJÄRJESTELMÄ N2000
			PAPERIKOKO 3° A4
			MITTAKAAVA 1:500