



KUIVATUS

SV: r3001 r3002 r3003 r3004 r3005 440 430
 JV: r2000

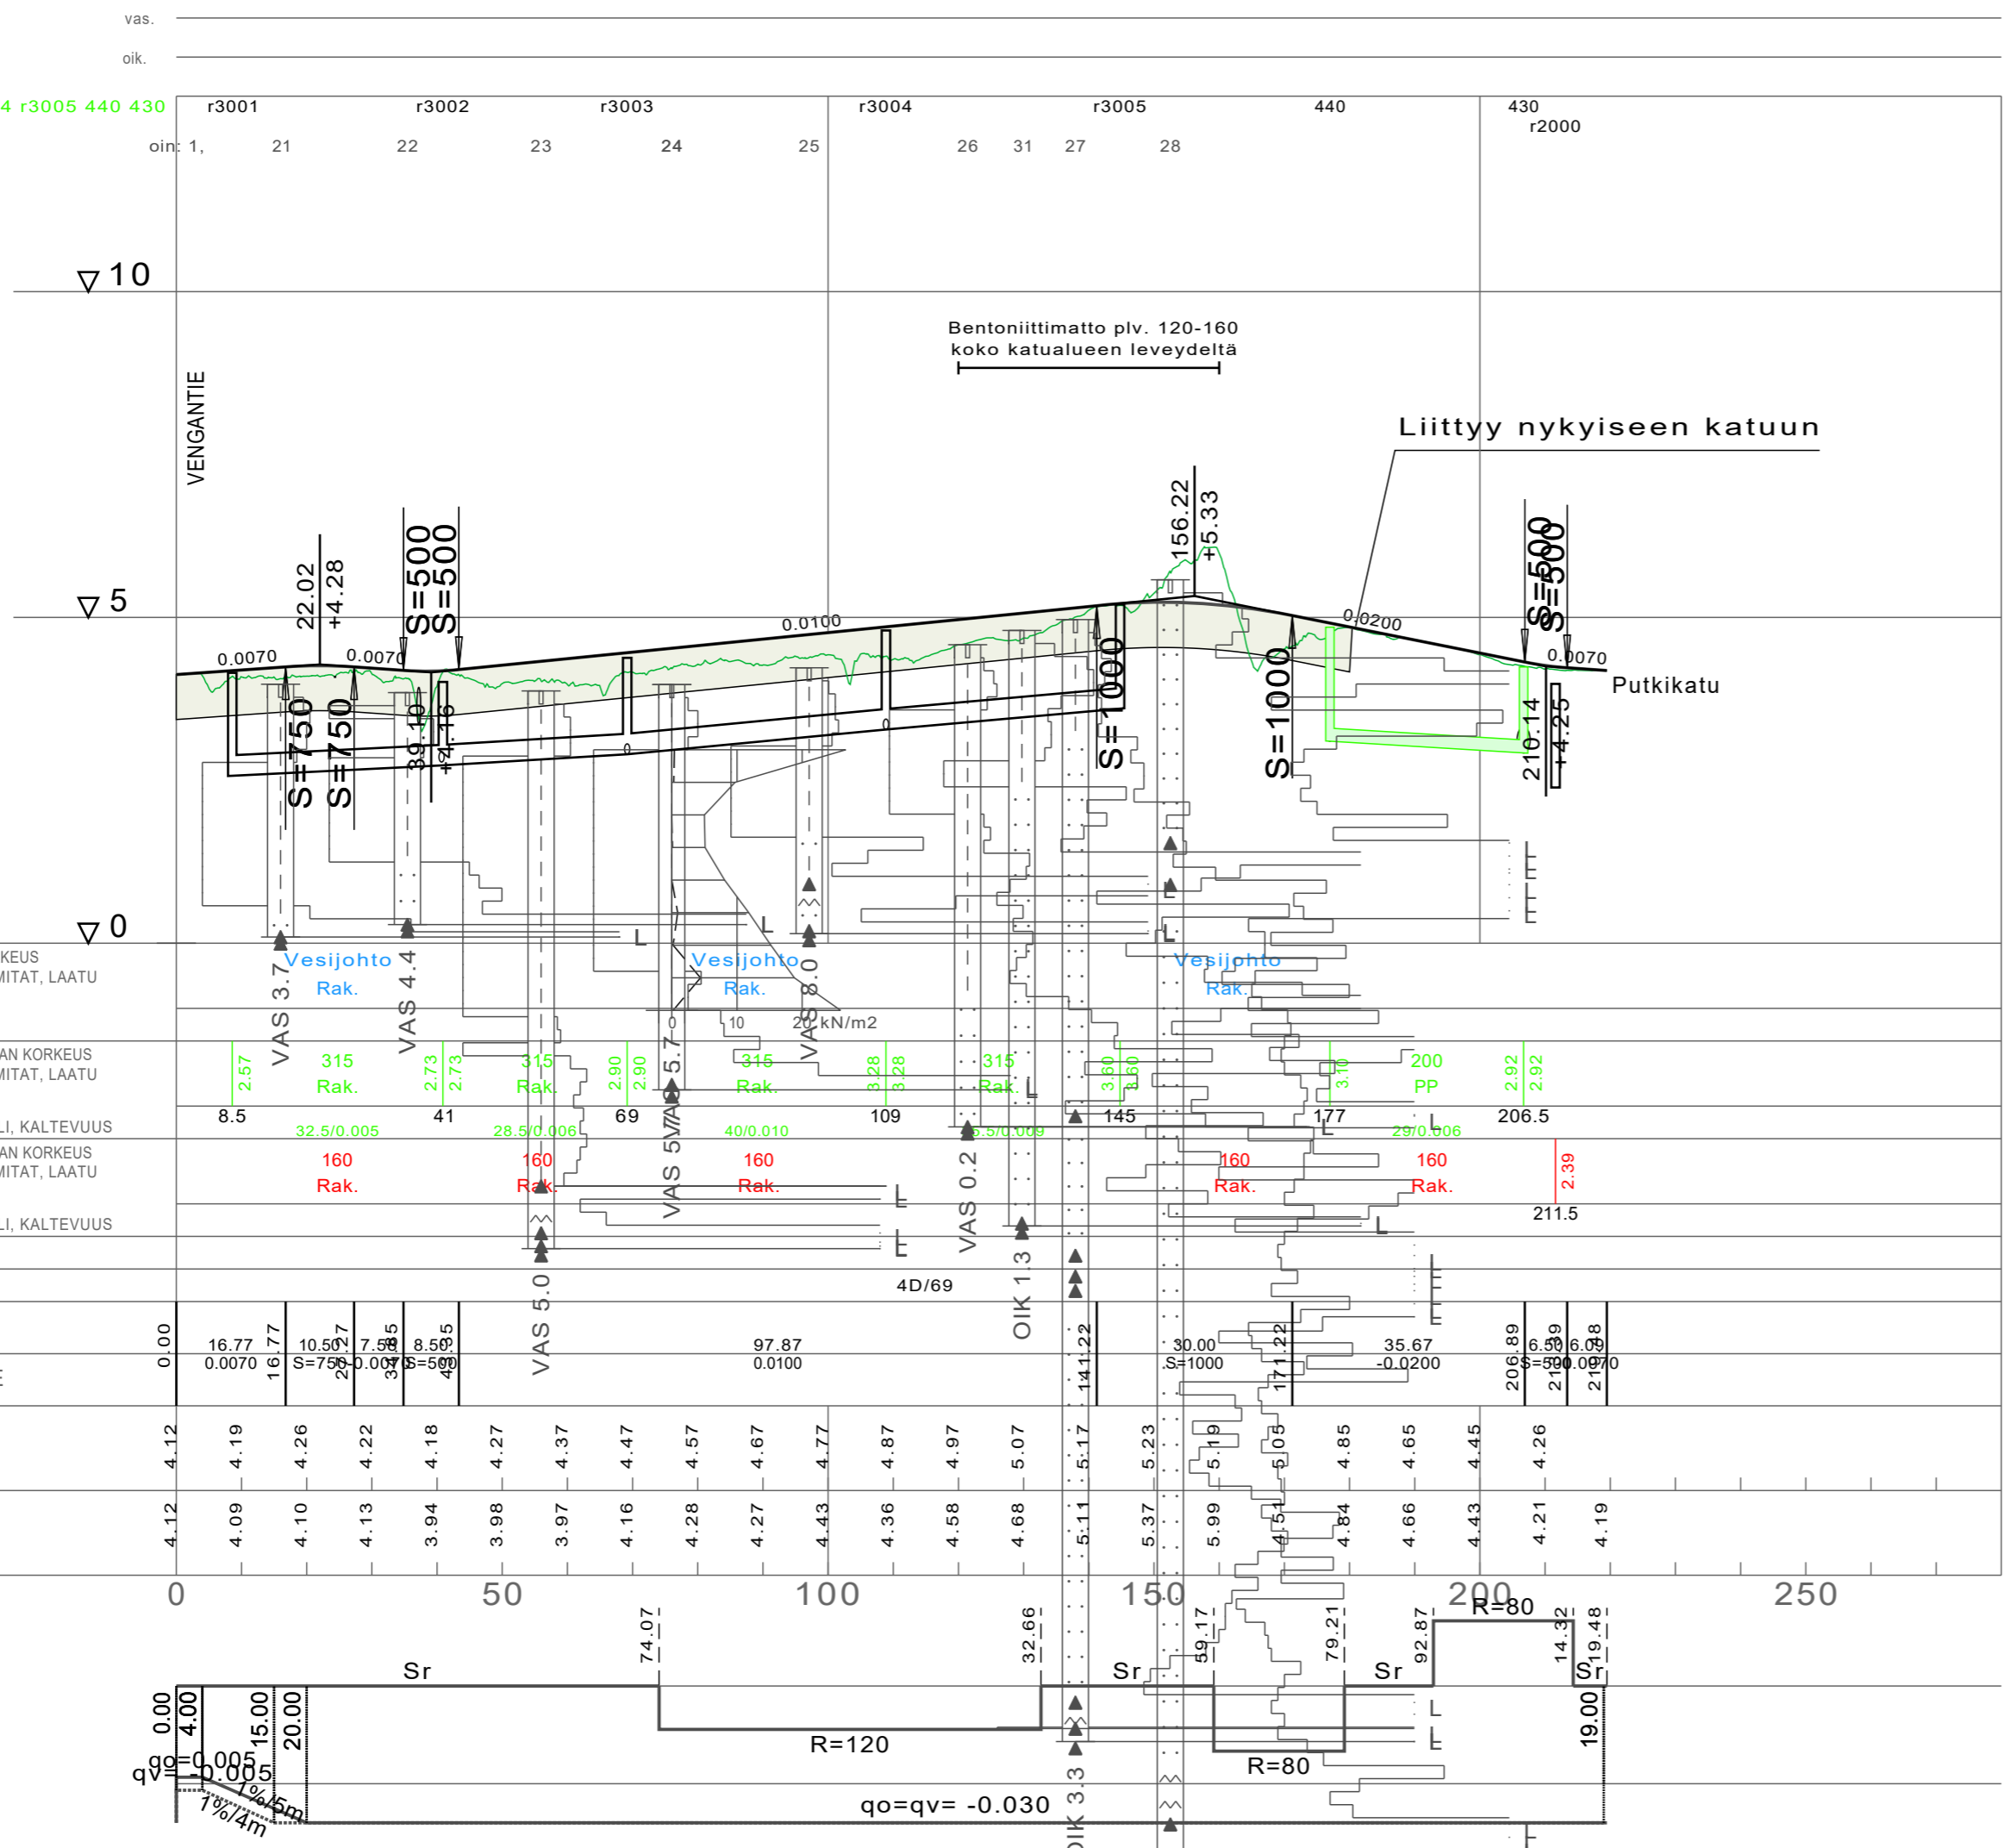

VESIJOHTO	LAEN KORKEUS PUTKEN MITAT, LAATU
HULEVESIVIAMÄRI	SISÄPOHJAN KORKEUS PUTKEN MITAT, LAATU
JÄTEVESIVIAMÄRI	SISÄPOHJAN KORKEUS PUTKEN MITAT, LAATU

PUTKIEN PERUSTAMISTAPA	
PÄÄLLYSRAKENNE	
MATKA	
KALTEVUUS / PYÖRISTYSSÄDE	
TASAVUON KORKEUS	
MAANPINNAN KORKEUS	
PAALUTUS	
KAAREVUUS	
AJORADAN SIVUKALTEVUUS	

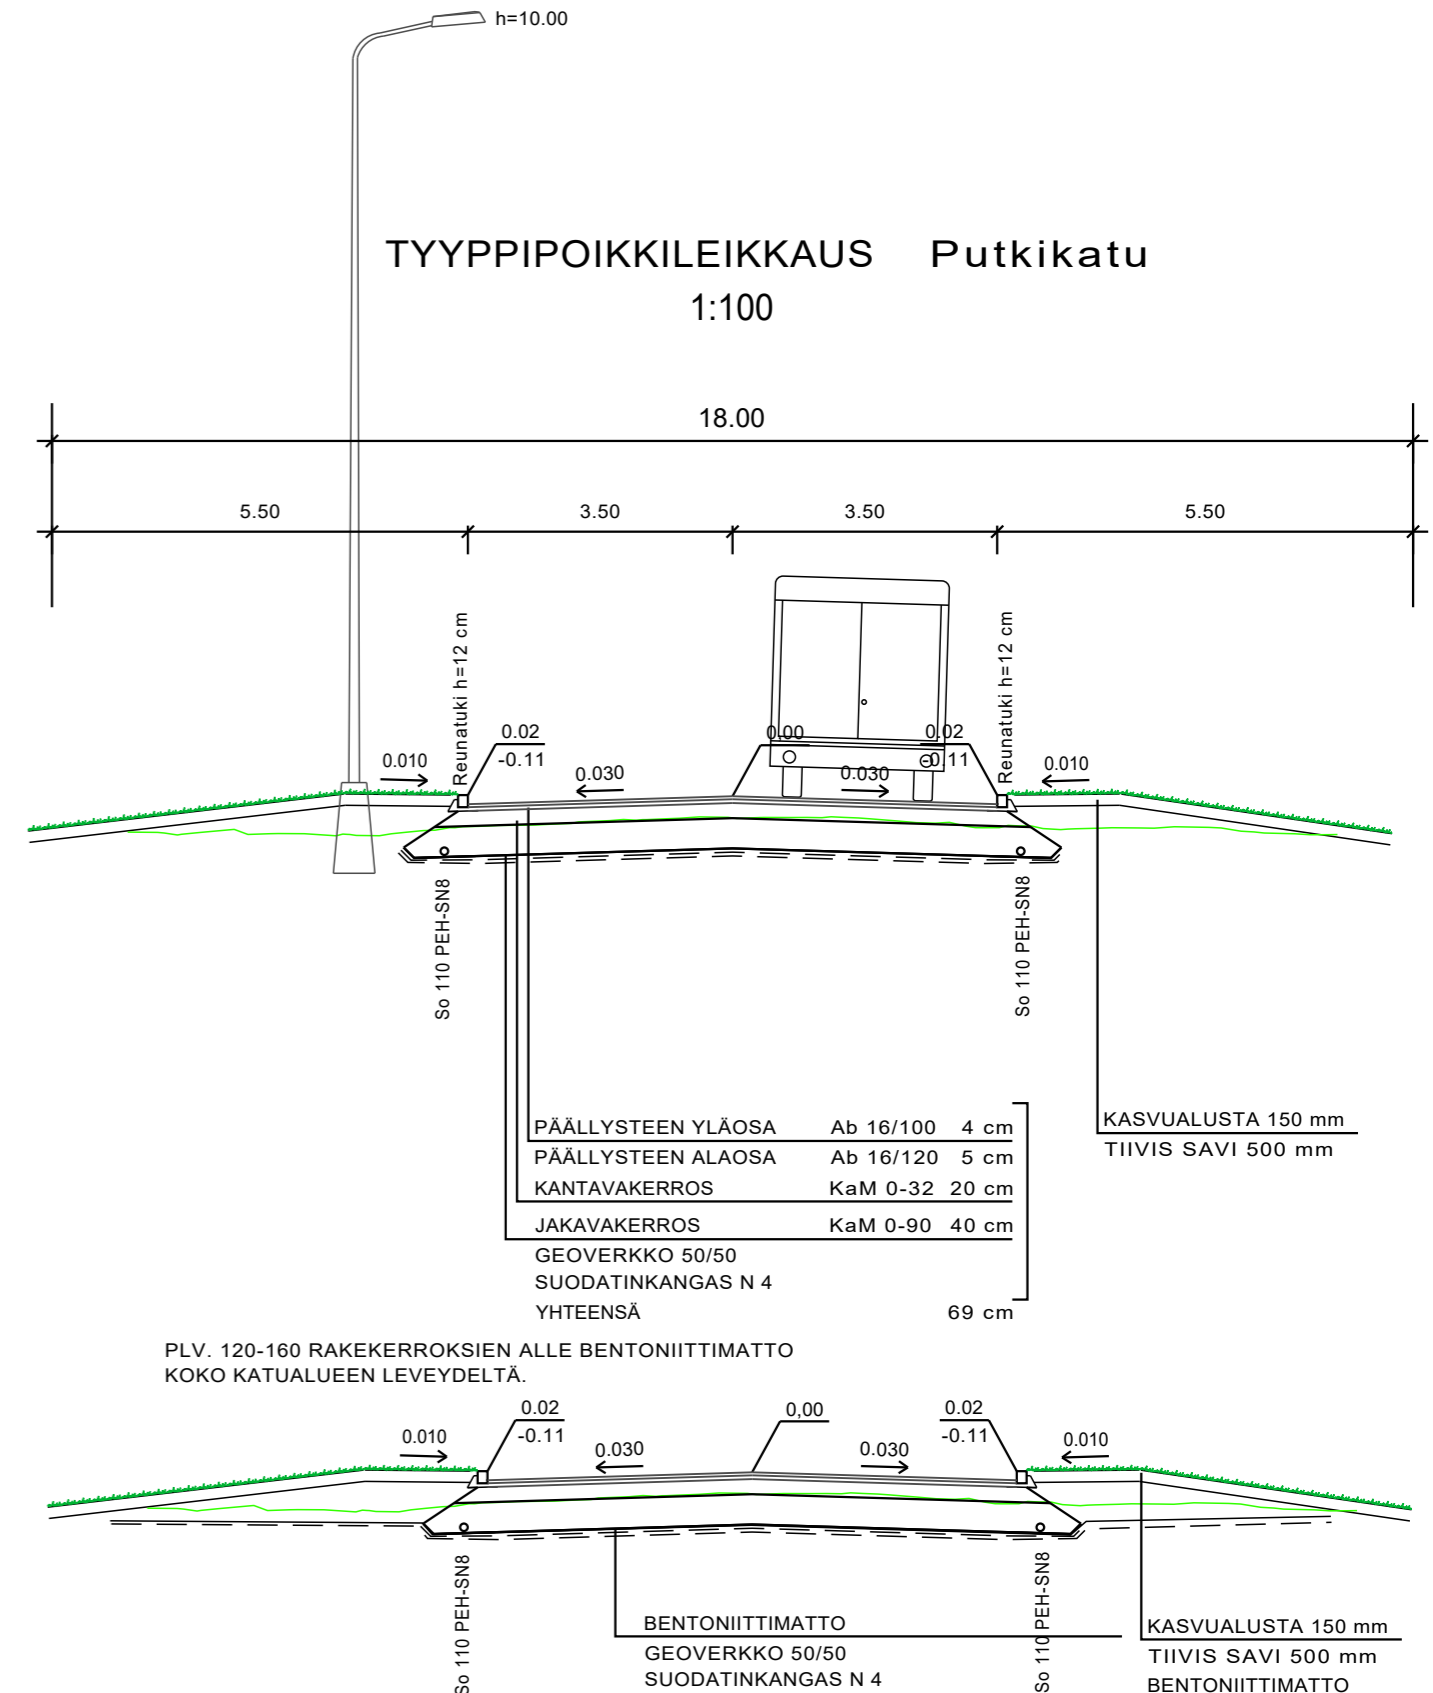

Koordinaattijärjestelmä GK23		Korkeusjärjestelmä N2000	
KOHTEEN NIMI JA OSOITE NAANTALIN KAUPUNKI MURIKON ASEMAKAAVA-ALUEEN KATU- ja RAKENTAMISSUUNNITELMA		PIIRUSTUKSEN SISÄLTÖ Pituusleikkaus 1:1000/1:100 Tyyppipoikkileikkaus 1:100 Putkikatu, plv. 0-220	
SUUNN. FISILE		TIEDOSTO	
TARK. FIJABR		SUUNNALA	TYÖ N:O
HYV. FIJABR		PIIR N:O	MUUTOS
Sweco Infra & Rail Oy Lemminkäisenkatu 34, 20520 TURKU * 0207 393 000		TKA	23703457
22.06.2022		201	