
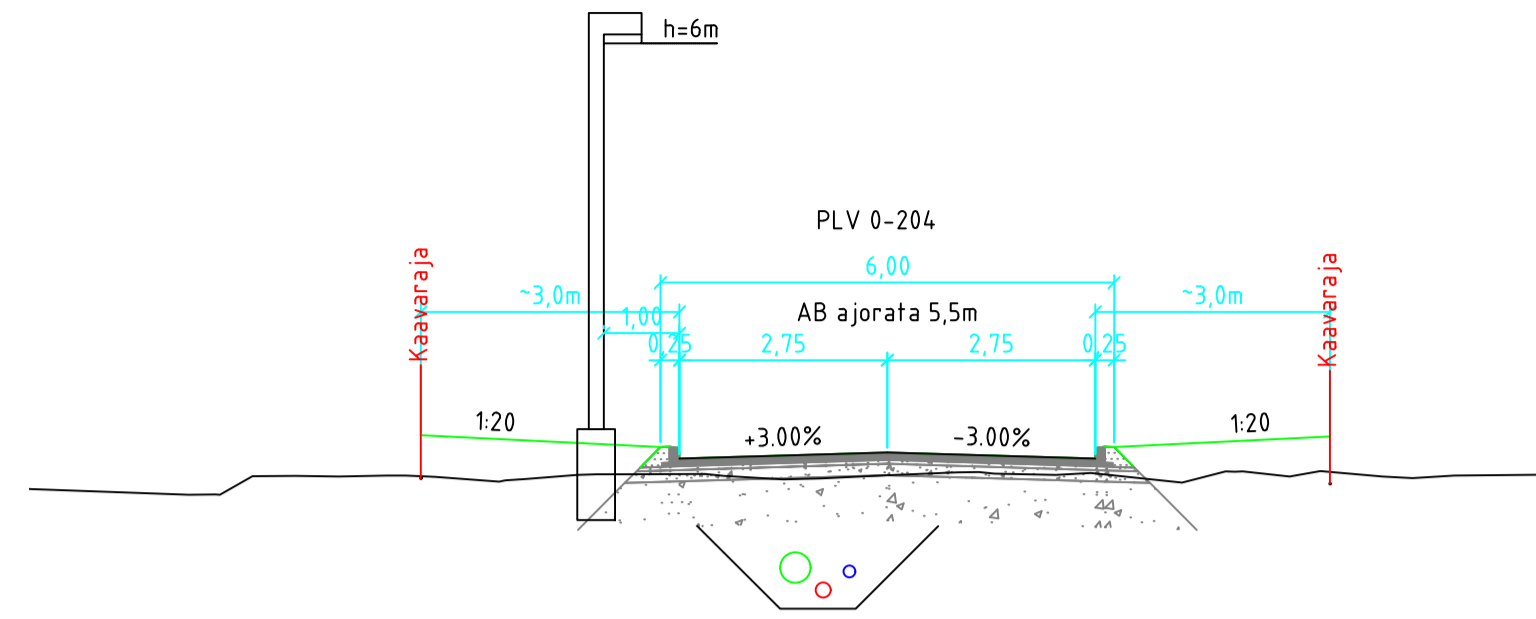


# Tyyppipoiikkileikkaukset

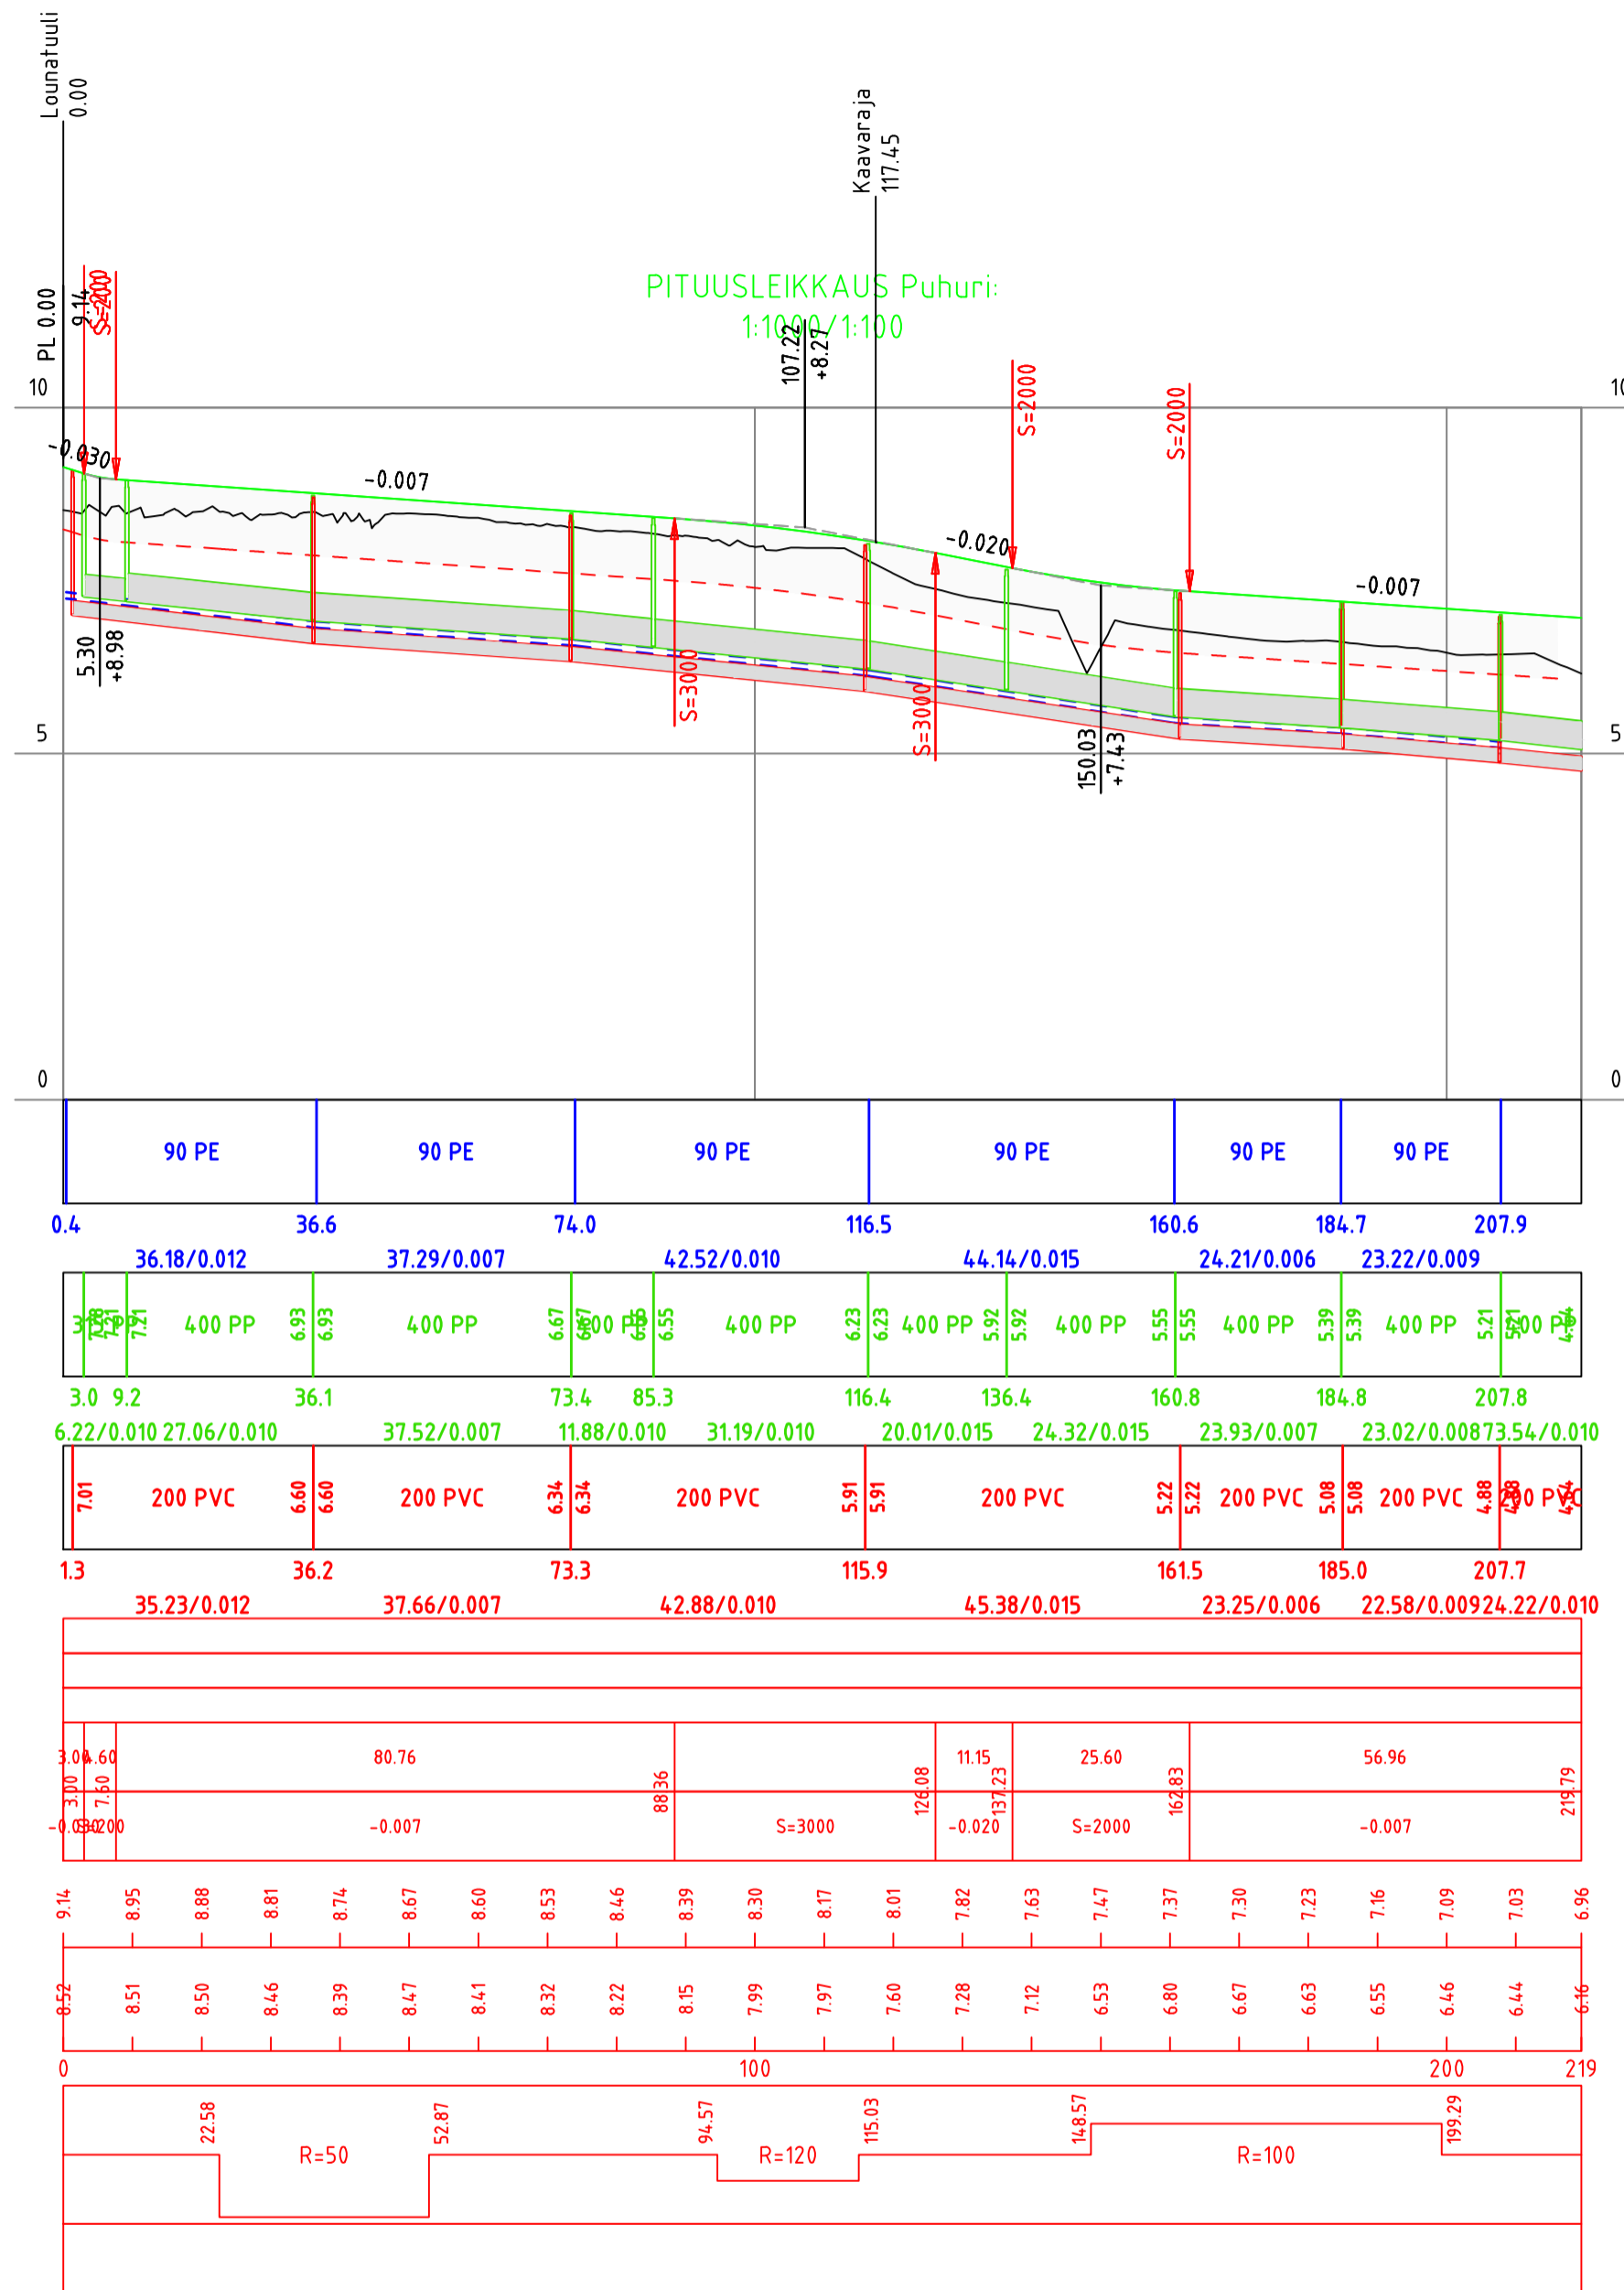

<b>VESIJOHTO</b> Materiaali, putken pohjan korkeus	90 PE		90 PE		90 PE		90 PE		90 PE		90 PE													
Paalu, pituus/kaltevuus	0.4		36.6		74.0		116.5		160.6		207.9													
	36.18/0.012		37.29/0.007		42.52/0.010		44.14/0.015		24.21/0.006		23.22/0.009													
<b>SADEVESI</b> Materiaali, putken pohjan korkeus	400 PP		400 PP		400 PP		400 PP		400 PP		400 PP													
Paalu, pituus/kaltevuus	3.0 9.2		36.1		73.4 85.3		116.4 136.4		160.8 184.8		207.8													
	6.22/0.010 27.06/0.010		37.52/0.007		11.88/0.010 31.19/0.010		20.01/0.015 24.32/0.015		23.93/0.007		23.02/0.008 73.54/0.010													
<b>JÄTEVESI</b> Materiaali, putken pohjan korkeus	200 PVC		200 PVC		200 PVC		200 PVC		200 PVC		200 PVC													
Paalu, pituus/kaltevuus	1.3		36.2		73.3		115.9		161.5		207.7													
	35.23/0.012		37.66/0.007		42.88/0.010		45.38/0.015		23.25/0.006		22.58/0.009 24.22/0.010													
<b>Päällysrakenne</b> Perustamistapa																								
Tuenta																								
Matka	3.04	6.0	80.76				88.36	124.08	11.15	25.60	56.96		219.79											
Kaltevuus / pyöristyssäde	-0.020	-0.020	-0.007				S=3000	-0.020	S=2000	-0.007		-0.007	-0.007											
Tasausviivan korkeus	9.14	8.95	8.88	8.81	8.74	8.67	8.60	8.53	8.46	8.39	8.30	8.17	8.01	7.82	7.63	7.47	7.37	7.30	7.23	7.16	7.09	7.03	6.96	
Maanpinnan korkeus	8.54	8.51	8.50	8.46	8.39	8.47	8.41	8.32	8.22	8.15	7.99	7.97	7.60	7.28	7.12	6.53	6.80	6.67	6.63	6.55	6.46	6.44	6.44	6.16
Paalutus	0																							
Kaarevuus	22.58		R=50				52.87		94.57				R=120		115.03		148.57		R=100				199.29	
Sivukaltevuus																								

Rev.	Muutos	Suun.	Tark.	Hyv.	Pvm
Kosa / Kylä	Kortteli / Tila	Tontti / Rno.	Viranomaisten merkintöjä		Rakennustunnus
----	----	----	----		----
Rakennuksen numero / rakennus					
----					
Rakennustoimenpide			Piiustuslaji		Juoks. no.
----			----		----
Kohde			Piiustuksen sisältö		Mittakaavat
NAANTALIN KAUPUNKI			Pituusleikkaus Puhuri		1:1000
Luonnonmaan asuontomessualue			Tyyppipoiikkileikkaukset		1:100
Katusuunnitelma			----		----
Suunnittelija	Tarkastaja	Päiväys	Tasokoordinaatisto / Korkeusjärjestelmä		
T.Tsokkinen	A.Muhonen	16.11.2018	ETRS-GK23 / N2000		
Hyväksyjä / vastuullinen suunnittelija			Työnumero		Lehti
A.Muhonen			101004959-010		----
Pöyry Finland Oy			Suunn.ala	Piiustusnumero	Muutos
Juhana Herttuan Puistokatu 21			TKA	006	----
20100 TURKU					
Puh. 010 3311					
etunimi.sukunimi@poyry.com					