
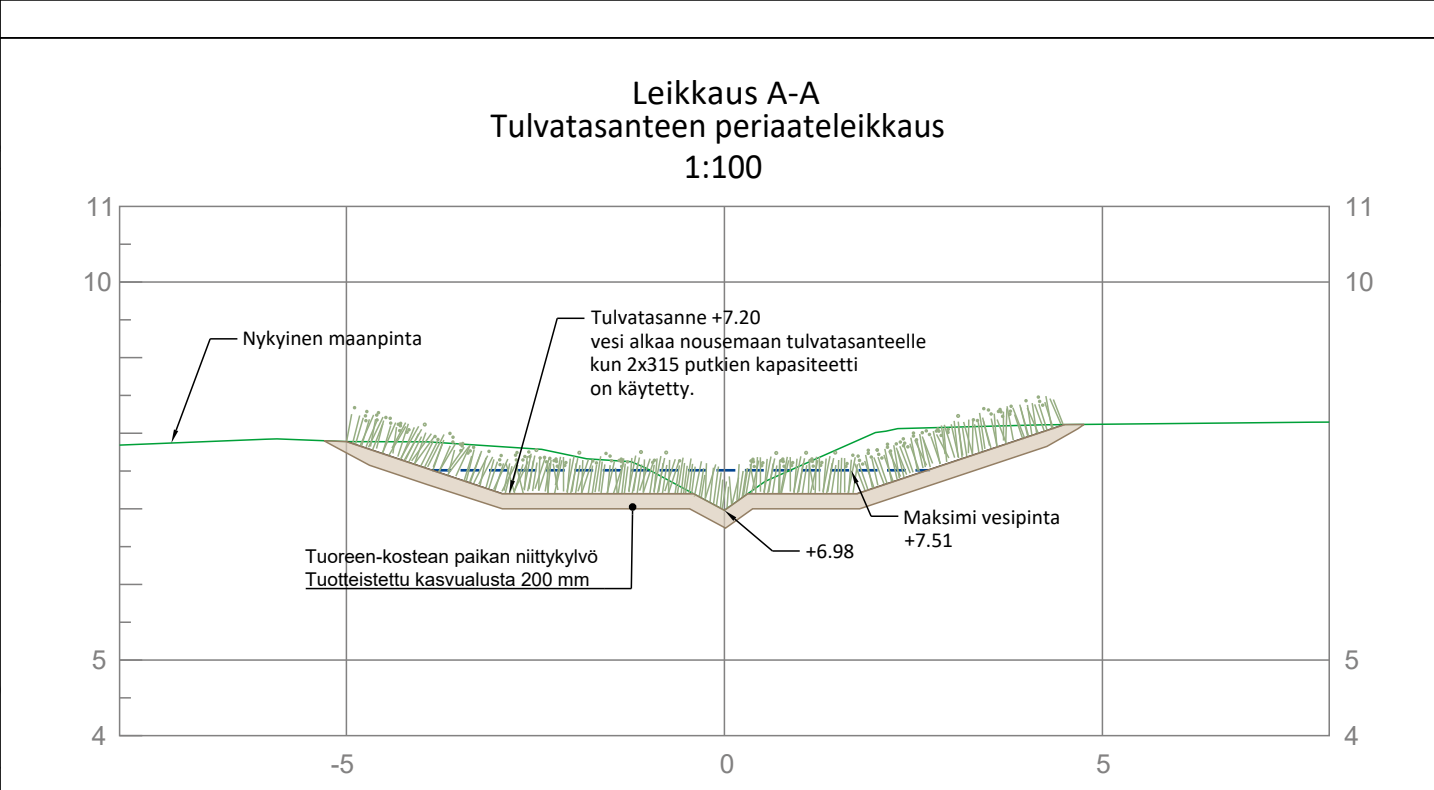


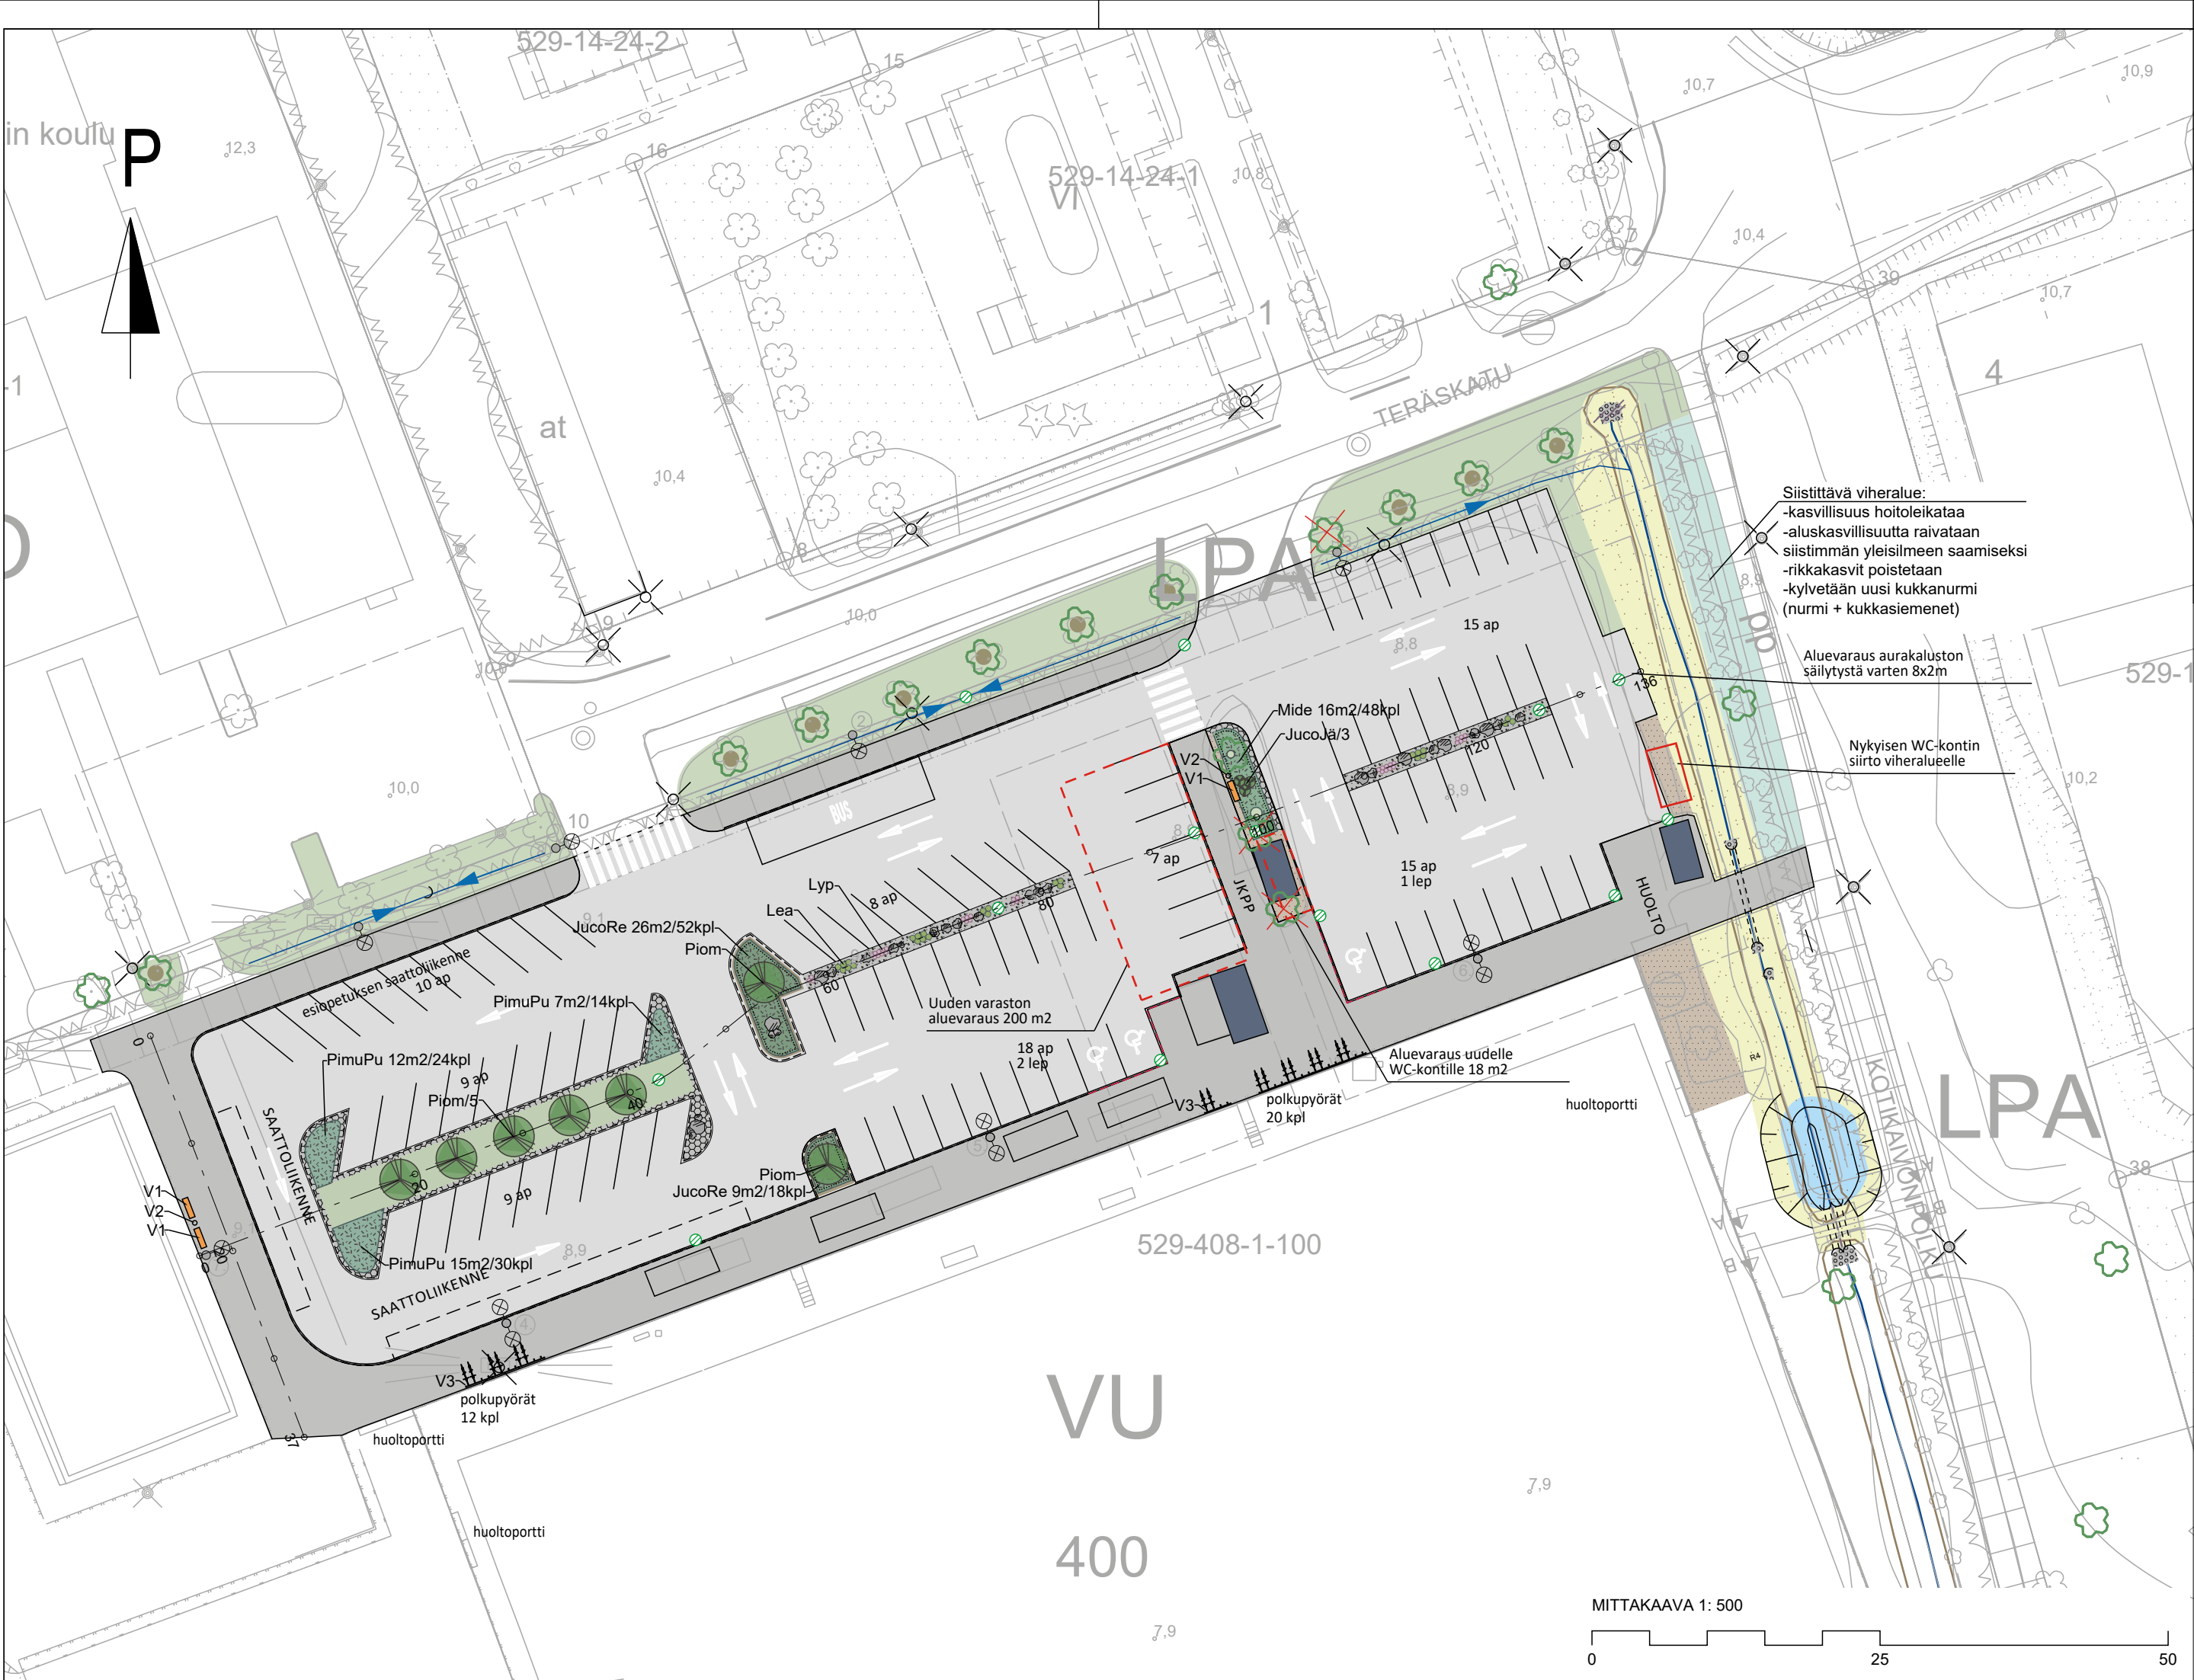

MERKKIENSELITTEET

- Poistettava puu
- Mitattu nykyinen puu
- Asfaltti, ajorata
- Asfaltti, JKPP
- Murske # 0-16, harmaa, pinta tiivistetään
- Kenttäkiveys # 100-150 mm, harmaa, pyöreä seula, asennetaan betoniin
- Molskottiverho, # 100-200 mm, harmaa, murskattu kiviaines
- Singelikate, #8-16 mm, sekavärinen, alle maatuva katekangas
- Kuorikate, männynkuorikate
- Nurmi, R4 + kukkasiemenseos kasvilistan mukaan
- Niitty, tuore-kosteaa, kukkalajikkeet kasvilistan mukaan
- Istutettava havupuu, kasvilistan mukaan
- Istutettava havupensas, yksittäinen, kasvilistan mukaan
- Istutettava havupensasryhmä, kasvilistan mukaan -istutusalueen raja pisteiviivalla
- Istutettava perenna, kasvilistan mukaan
- Istutettava heinä, kasvilistan mukaan
- Maakivi, 400-600mm / 800-1400mm, upotetaan tukevasti maahan väh. 1/3 korkeudelta. Kivet asetellaan siten, etteivät ne muodosta näkemäesteitä
- V1 Puistopenkki
- V2 Roska-astia
- V3 Runkokultivaattori
- Valaisin
- Hulevesikaivo
- Rumpu
- Painanne, virtausnuoli

KALUSTEET, VARUSTEET				
lyhenne	kuvaus	malli	valmistaja	kpl
V1	puistopenkki, 1600x627 mm, h: 765 mm, metalliosat musta RAL 9005, puuosat vaalean ruskea (RAL 310-5), syväperusteinen	Park place 060102M	Lappset	3
V2	roska-astia, 100 l, 400x400x870 mm, ikkavallan ja sään kestävä, maalattu teräs, musta RAL 9005, syväperustus upotettavalla metalli- tai betonijalustalla	City 100 V210103X1	Lehtovuori	2
V3	runkokultivaattori, leveys 1000 mm, uppoasennus kiskoilla, materiaali teräs, väri harmaa RAL 7024	U2	Lehtovuori	32

TAIMILUETTELO	Ist. koko	Ist. etäisyys	Määrä [kpl]
HAVUPUUT			
Piom Picea omorika, serbiankuusi	150-250 cm	5 m	7
HAVUPENSAAT			
JucoJä Juniperus communis 'Jääkäri', kolikatjaja	astia 80-100 cm	80 cm	3
JucoRe Juniperus communis 'Repanda', kääpiökataja	astia 20-30 cm	70x70 cm 2 kpl/m2	70
Mide Microbiota decussata, tuivio	astia 30-40 cm	60x60 cm 3 kpl/m2	48
PimuPu Pinus mugo 'Pumilio', kääpiövuorimänty	astia 40-50 cm	70x70 cm 2 kpl/m2	68
PERENNAT			
Lea Leymus arenarius, rantavehna	P9	50x50 cm 4 kpl/m2	26
Lyp Lysimachia punctata, tarha-alpi	P9	35x35 cm 8 kpl/m2	37

SIEMENLUETTELO	Prosenttia	SIEMENLUETTELO	Prosenttia
KUKKANURMI 940 m2 Nurmi R4, nurmikon siemen käyttöluokka 2, 2 kg/ 100 m ²		NIITTY 475 m2 (tuore-kosteaa kasvupaikka) 500 g/100 m ²	
Niittykukien siemenet: <i>Prunella vulgaris</i> , niittyhumala <i>Trifolium pratense</i> , puna-apila <i>Trifolium repens</i> , valkoapila <i>Veronica chamaedrys</i> , nurmitädyke <i>Viola cornuta</i> , sarviorkki	75	Niittykukien siemenet (tuore metsäniitty, Suomen niittysiemen Oy, tai vastaava) Campanula glomerata, peurankello Campanula trachelium, varsankello Geranium pratense, kyläkujiempelvi Lathyrus sylvestris, metsänätkelmä Leucanthemum vulgare, päivänkakkara Lotus corniculatus, keltamaitte Ranunculus acris, niittyleinikki Silene vulgaris, nurmihohkki Stellaria graminea, heinätähtimö Tanacetum vulgare, pietaryrtti	50
<i>Bellis perennis</i> , kaunokainen <i>Lotus corniculatus</i> , keltamaitte <i>Pilosella pilosellina</i> , huopakeltano <i>Scorzoneroidea autumnalis</i> , syysmaitainen <i>Viola odorata</i> , tuoksuorvokki	25	Suojahainäseos 100 g/100 m ²	
Kukansiementen kylvömäärä 100 g/ 100 m2		Agrostis capillaris, nurmirölli 14 Festuca brevipila, jäykkänata 43 Festuca rubra, punanata 43	

Koordinaattijärjestelmä GK23		Korkeusjärjestelmä NZ2000	
KOHTEEN NIMI JA OSOITE NAANTALIN KAUPUNKI Karvetin kentän pysäköintialue ja liikennejärjestelyt, RS		PIIRUSTUKSEN SISÄLTÖ Asemapiirustus Periaateleikkaus Katu ympäristö	MITTAKAAVA 1:500 1:100
SWECO Naantali		TIEDOSTO	
		SUUNN. E. Nordbo TARK. M. Söderholm HYV. M. Hannuksela 24.9.2025	TYÖ N:O PIIR N:O MUUTOS
		MAS	25018467
		R-03	