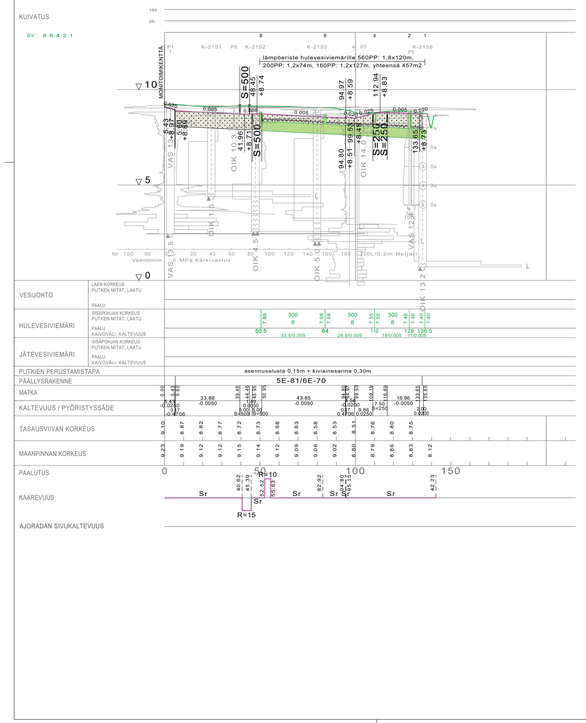

TYYPPIPOIKKILEIKKAUS
pl 30
1:100

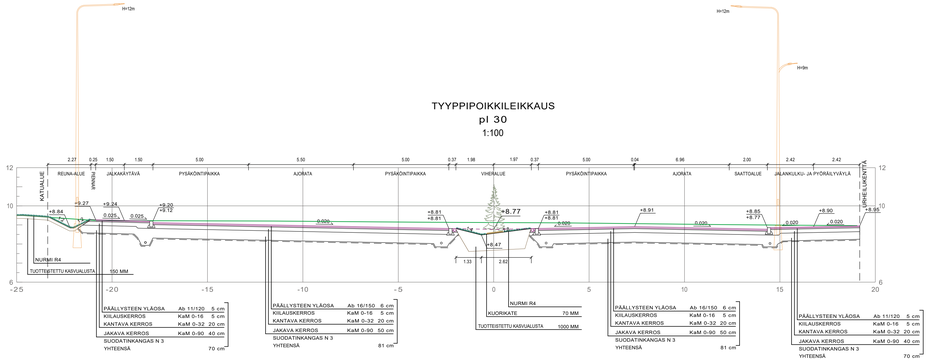

TYYPPIPOIKKILEIKKAUS
pl 120
1:100

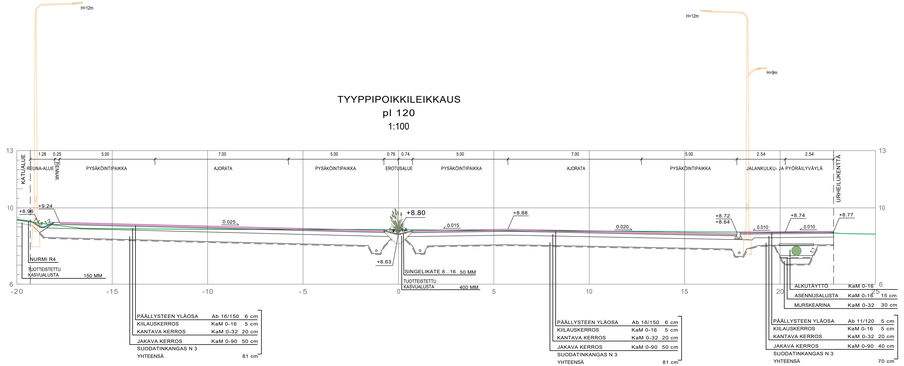

TYYPPIPOIKKILEIKKAUS
pl 70
1:100

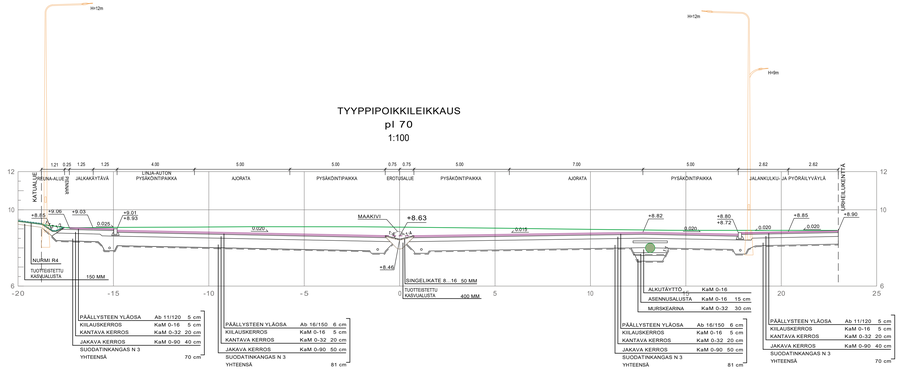

KOHDEYHTEYSJÄRJESTELMÄ GK23	KORKEUSJÄRJESTELMÄ N2000
KOHTEEN NIMI JA OSOITE NAANTALIN KAUPUNKI Karvetin kentän pysäköintialue ja liikennejärjesteltyt	PIIRUSTUKSEN SISÄLTÖ Pituusleikkaus Tyyppipoikkileikkaukset Pysäköintialue
	MITTAKAAVA 1:1000/1:100 1:100
SWECO Naantali	SUUNN. M. Katajamäki MK M. Söderholm TARK. M. Hannukkala 24.9.2025
TIEDOSTO	SUUNNALA: TKA; TYÖ N:O: 25018467; PIIR N:O: R-05; MUUTOS