
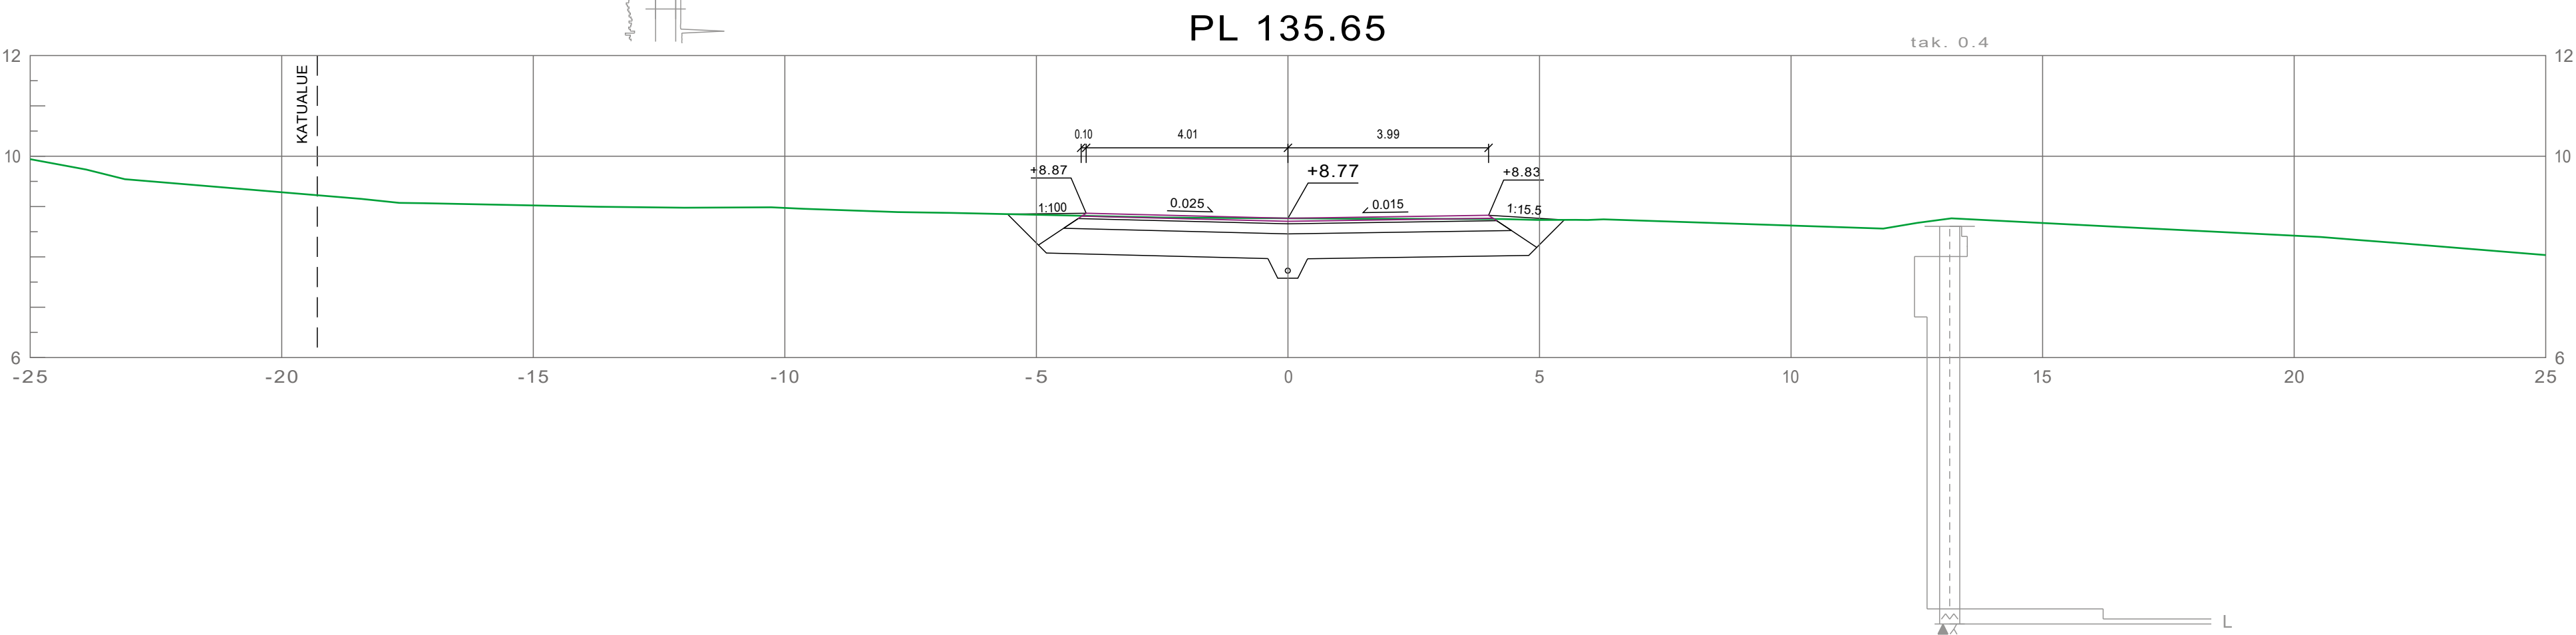


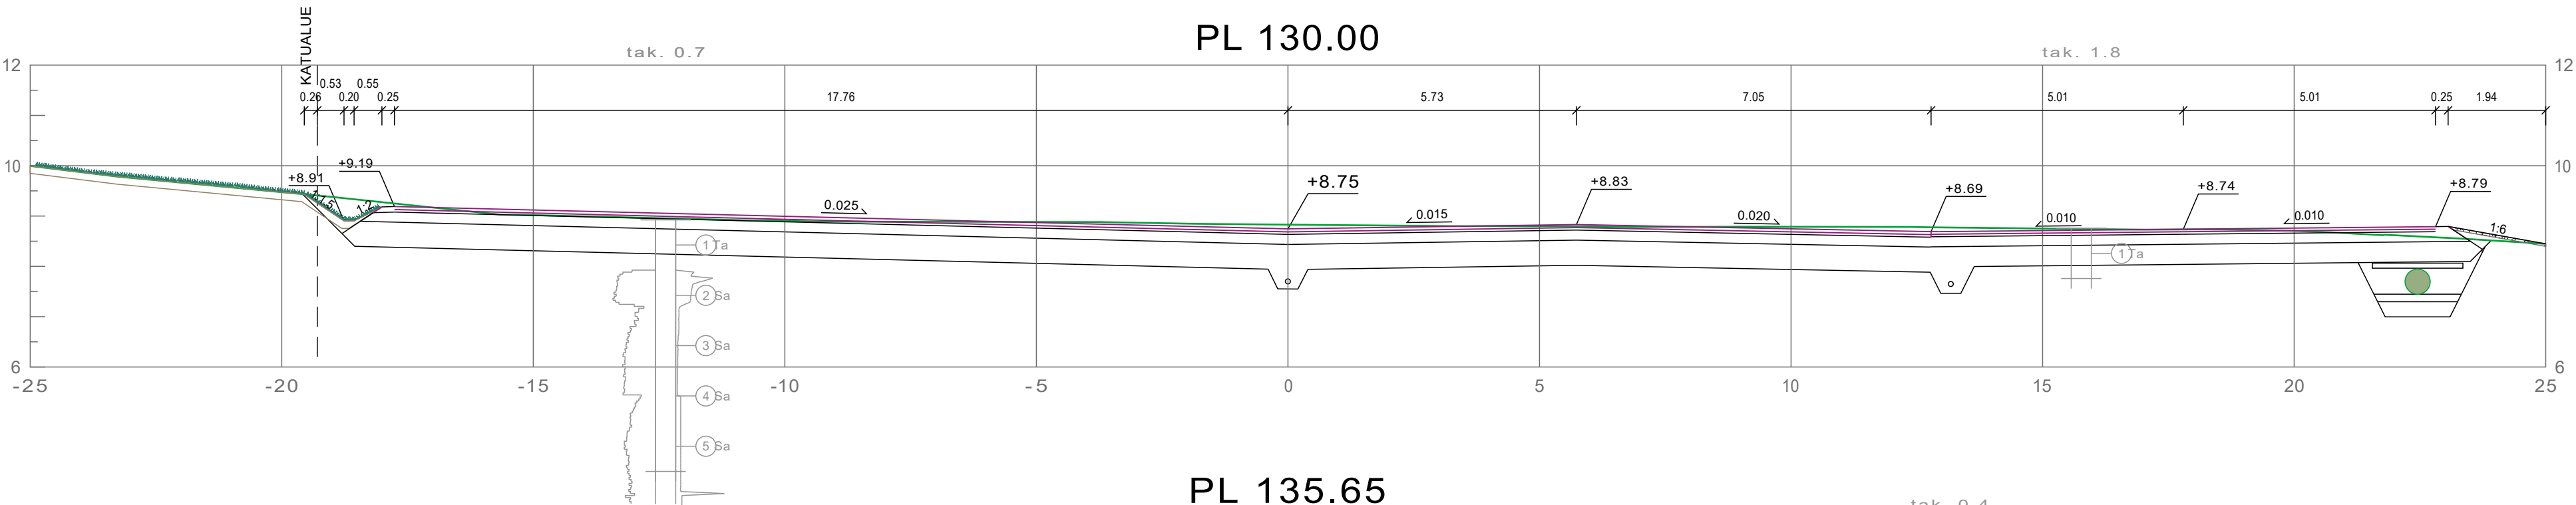

Koordinaattijärjestelmä GK23		Korkeusjärjestelmä N2000			
KOHTeen NIMI JA OSOITE NAANTALIN KAUPUNKI Karvetin kentän pysäköintialue ja liikennejärjestelyt		PIIRUSTUKSEN SISÄLTÖ Poikkileikkaukset Pysäköintialue plv 130-135.65			
	SUUNN. M. Katajamäki	TIEDOSTO			
	TARK. M. Söderholm				
	HYV. M. Hannuksela				
	24.9.2025	TKA	25018467	R-08	